


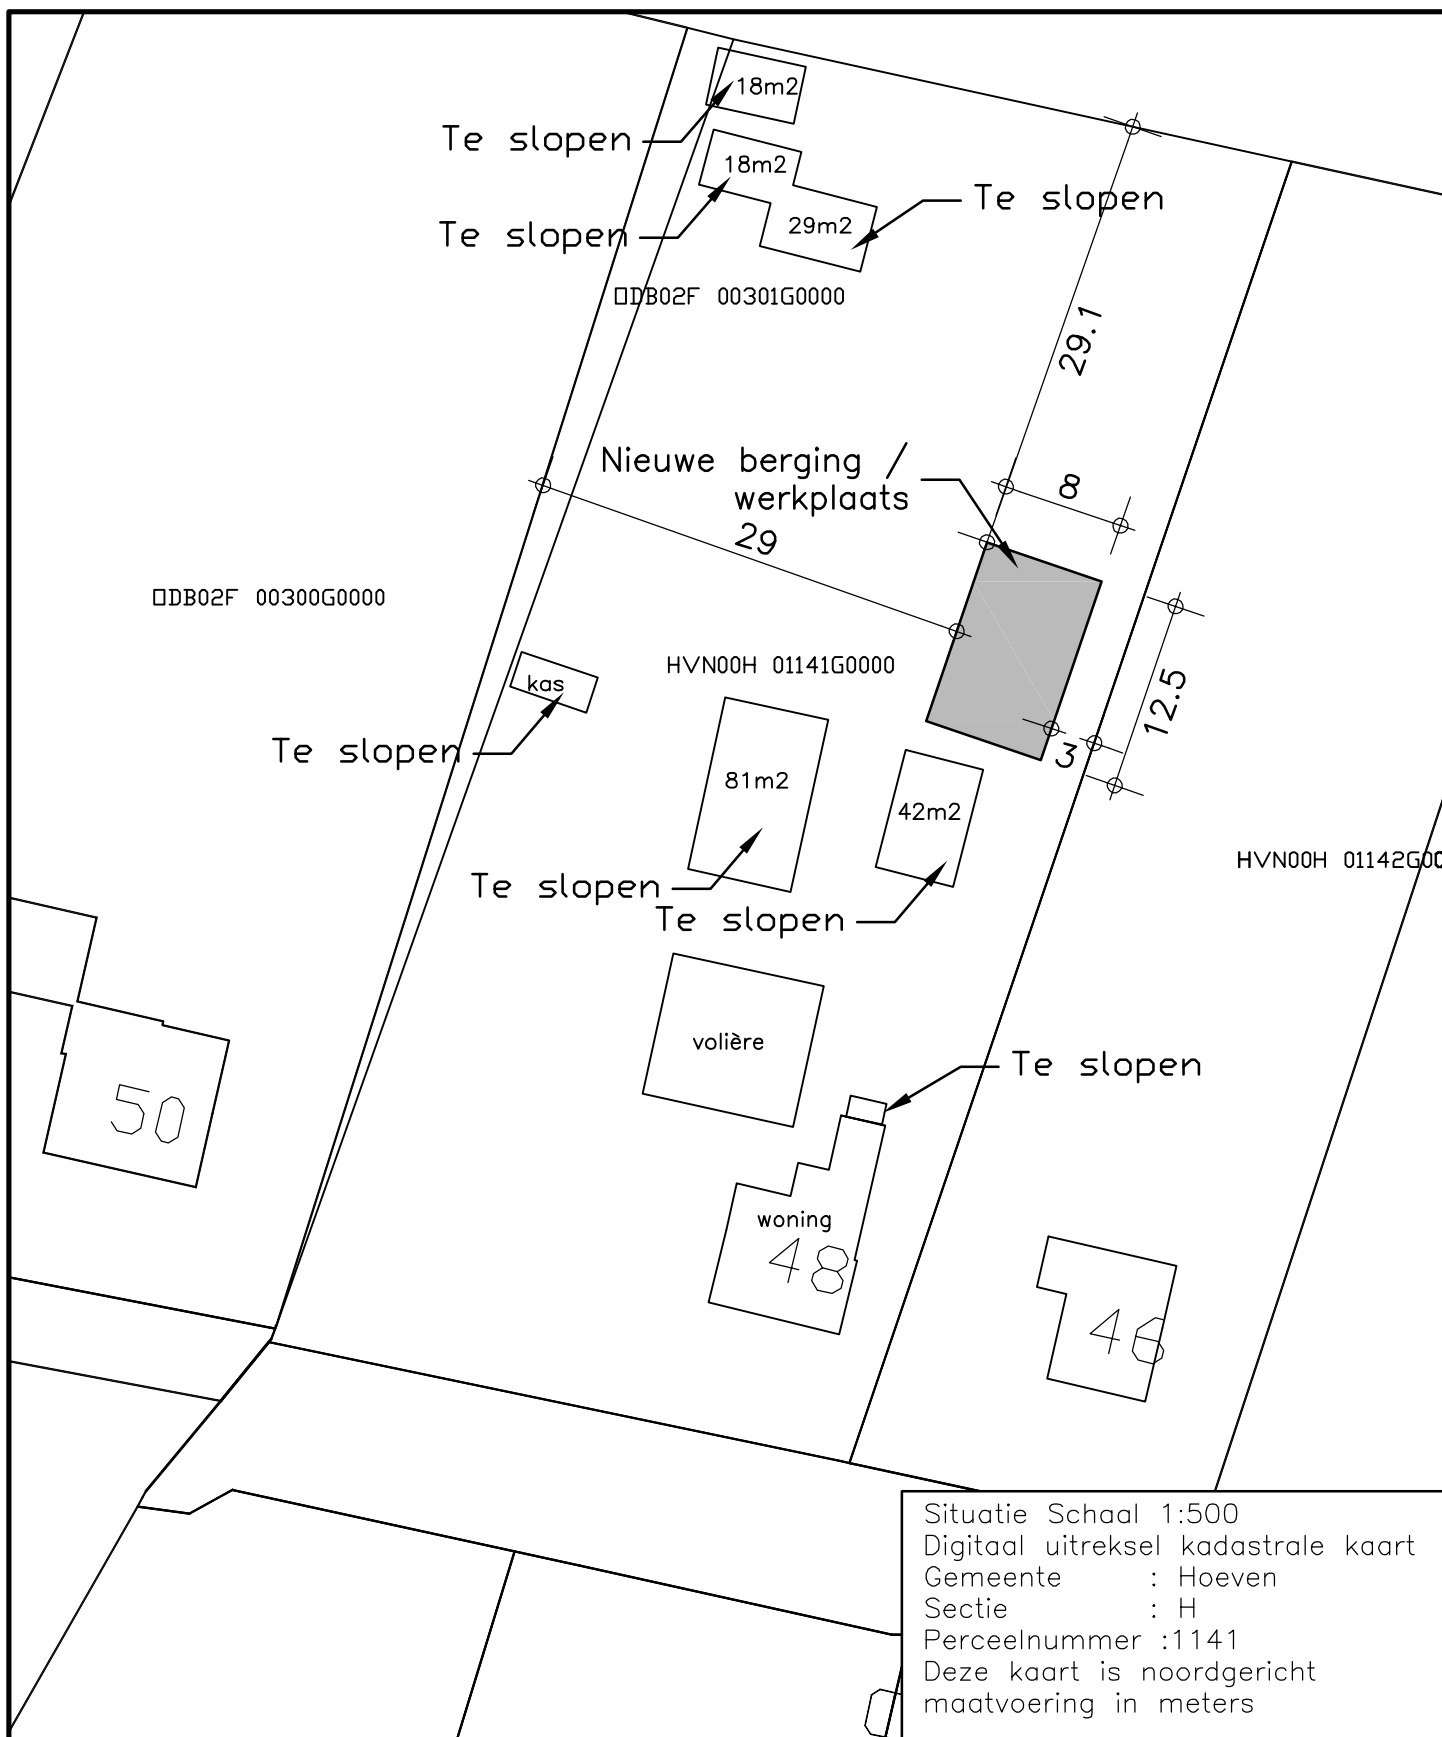

Situatie Schaal 1:500
 Digitaal uitsnede kadastrale kaart
 Gemeente : Hoeven
 Sectie : H
 Perceelnummer : 1141
 Deze kaart is noordgericht
 maatvoering in meters

Jack Ophorst architect

Landpoortstraat 15 4797 AM Willemstad tel. 0168-476051

1. 16-01-2013

2. 18-01-2013

datum 02-11-2012

schaal 1:500

werk **1230**


blad **B02**

onderwerp Situatie


werk Werkplaats / berging
 Willeke Joostenstraat 48
 4744 RR boschenhoofd

Revit Architecture Suite


E-mail: info@jackophorst.nl

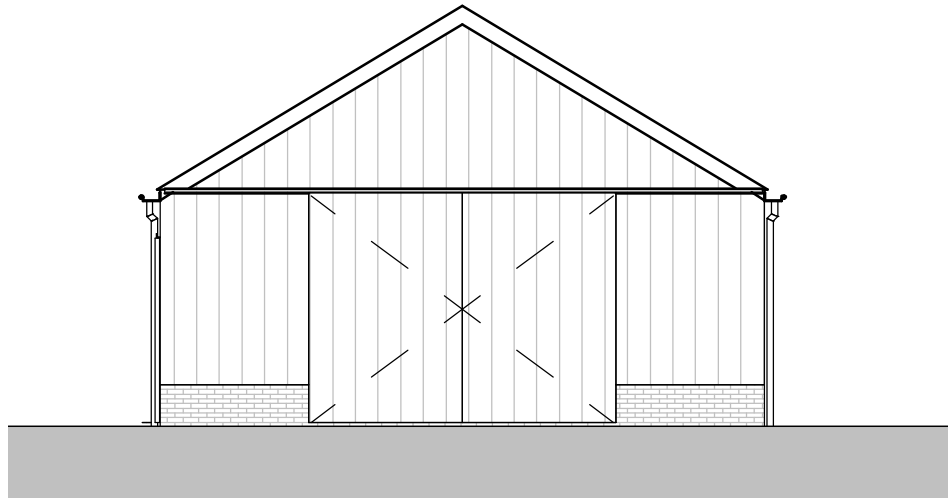


2 Vooraanzicht
1 : 100

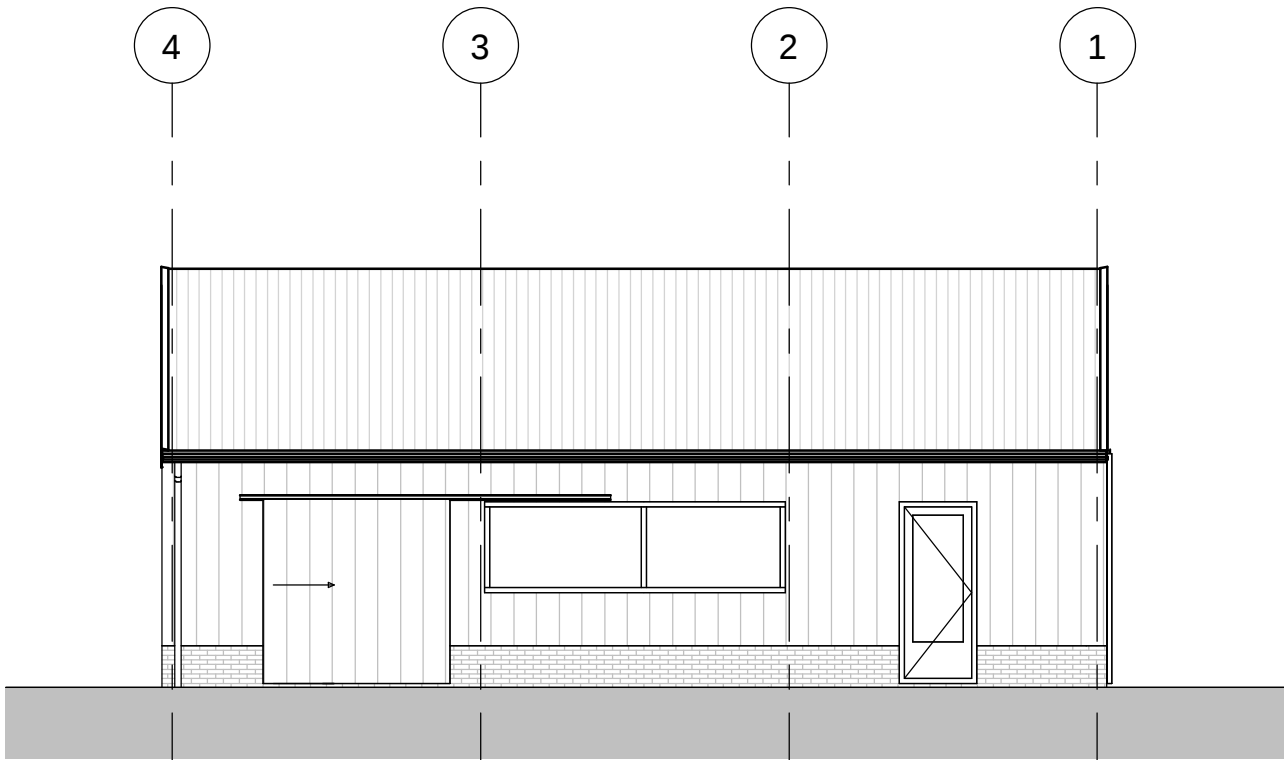


3 Linker zijaanzicht
1 : 100

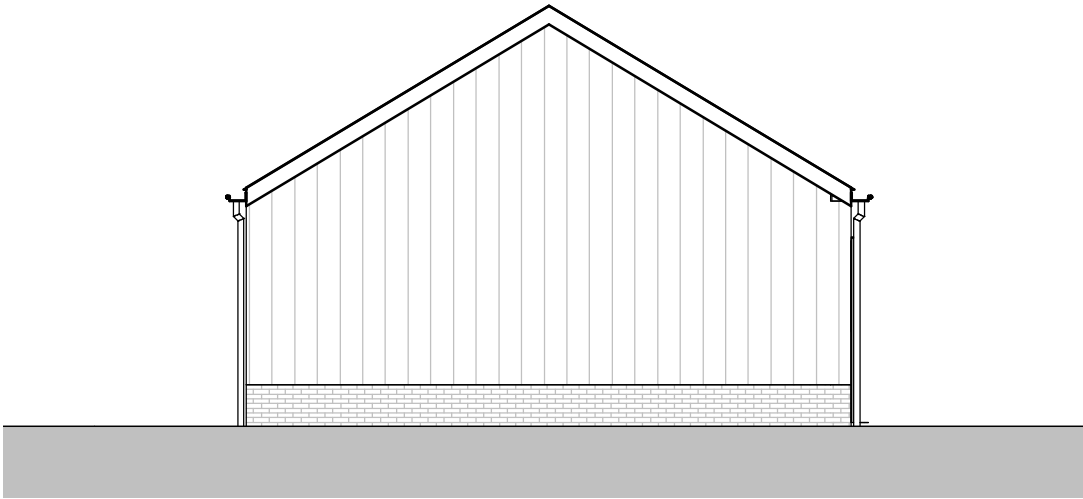


4 Achter aanzicht
1 : 100

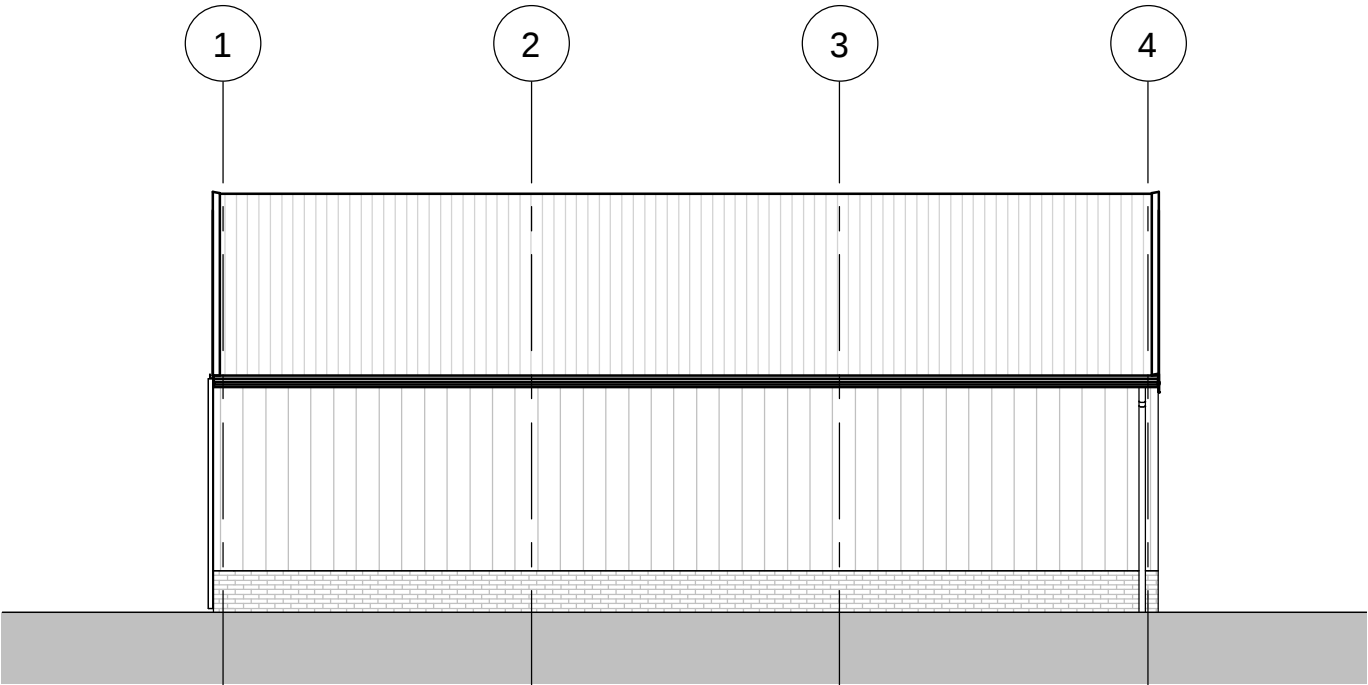

5 Rechter zijaanzicht
1 : 100

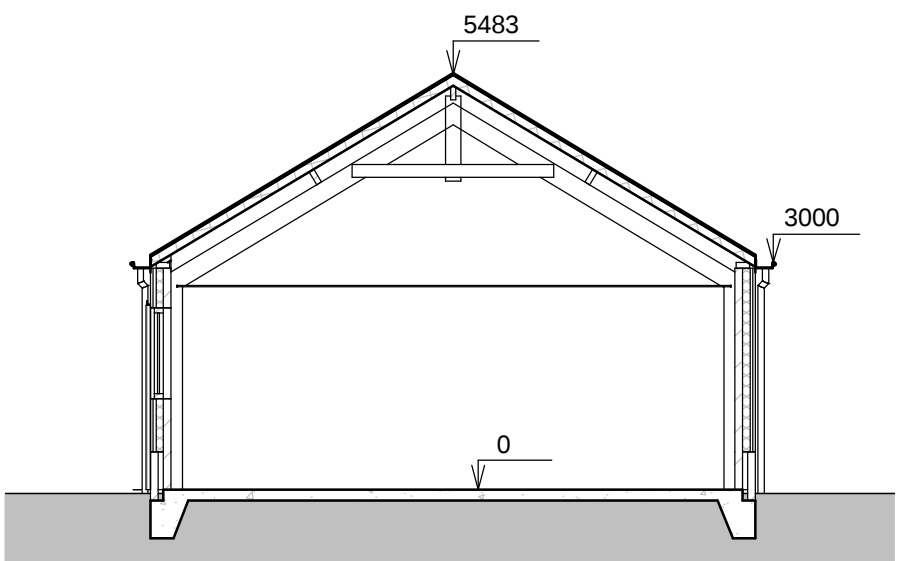


6 Doorsnede
1 : 100

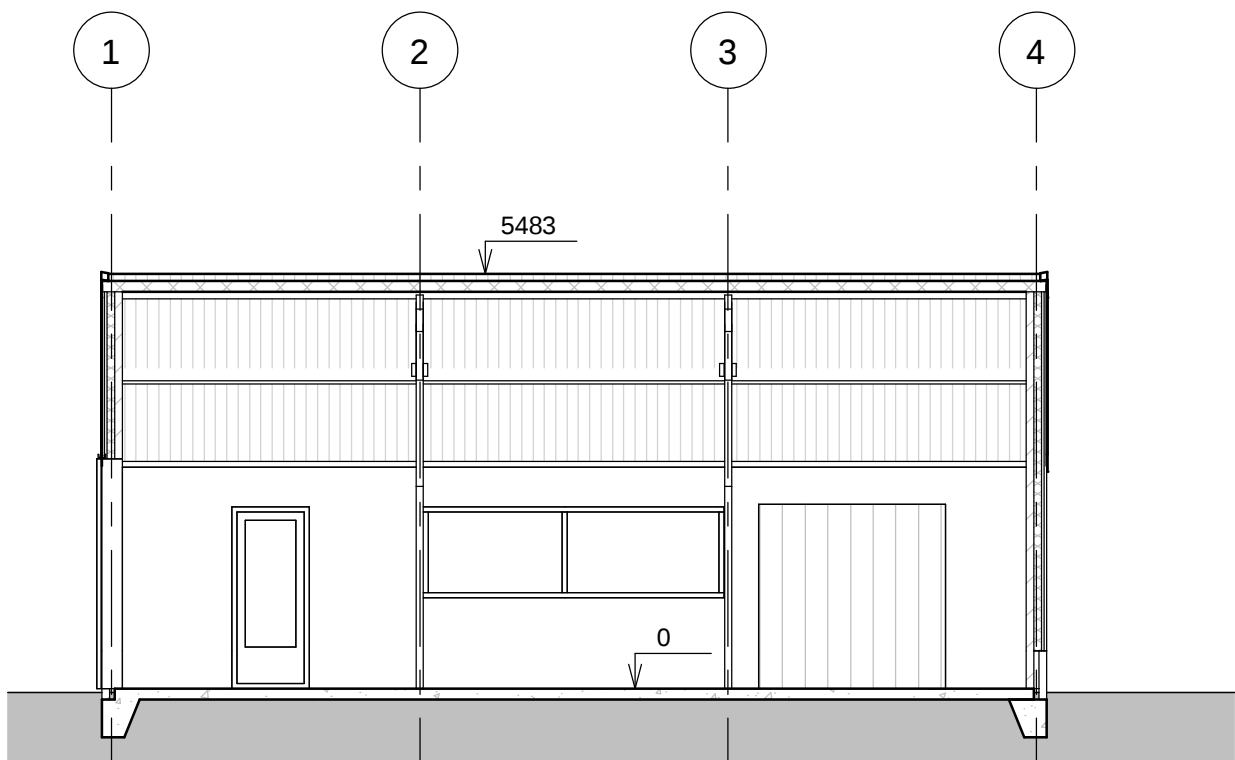

7 Doorsnede
1 : 100

Materiaal en kleurgebruik		
Onderdeel	Materiaal	Kleur
Gevels	Stalen gevelbeplating	Donker groen
Plint	Metselwerk	Rood
Voegwerk	Mortel	Grijs
Kozijnen	Hout	Wit
Deuren	Hout / staal	Donker groen
Dakgoten	PVC	Grijs
Dakbedekking	Stalen sandwich	Zwart

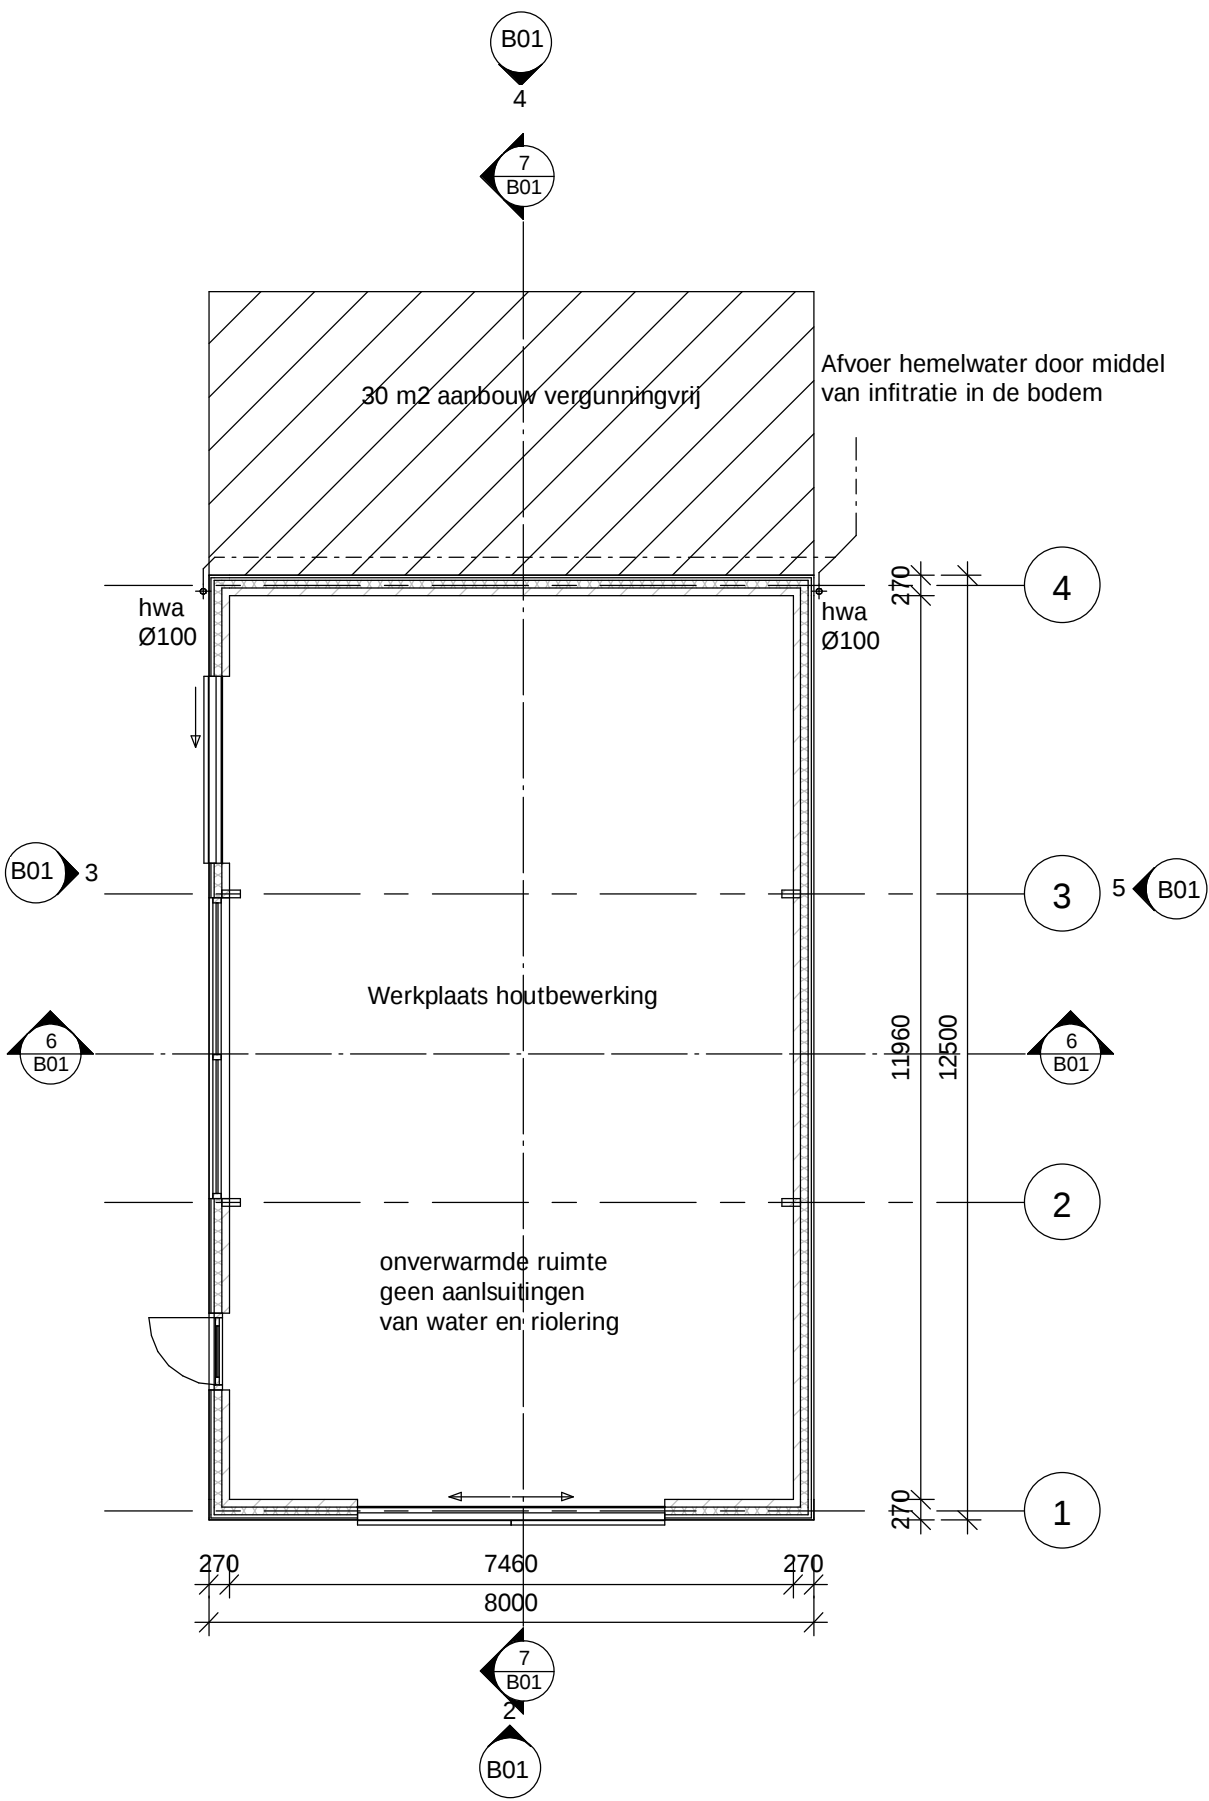

1 Begane grond
1 : 100

Jack Ophorst architect		revisie:	datum:
Landpoortstraat 15, 4797AM Willemstad tel. 0168-476051 e-mai: info@jackophorst.nl		1:	03-12-2012
		2:	07-01-2013
		3:	16-01-2013
		4:	
omschrijving:	Nieuwe situatie	datum:	18-10-2012
project:	Werkplaats en berging Willeke Joostenstraat 48 4744 RR Boschenhoofd	formaat:	A1
opdrachtgever:	C.A.D. Vergouwen Willeke Joostenstraat 48 4744 RR Boschenhoofd	schaal:	1 : 100
Y:\Projecten\2012\1230 Vergouwen\Willeke Joostenstraat 48.rvt		werk:	1230
		blad:	B01