



PROFIEL 8 - Eenzijdig onderhoud
Schaal 1:200

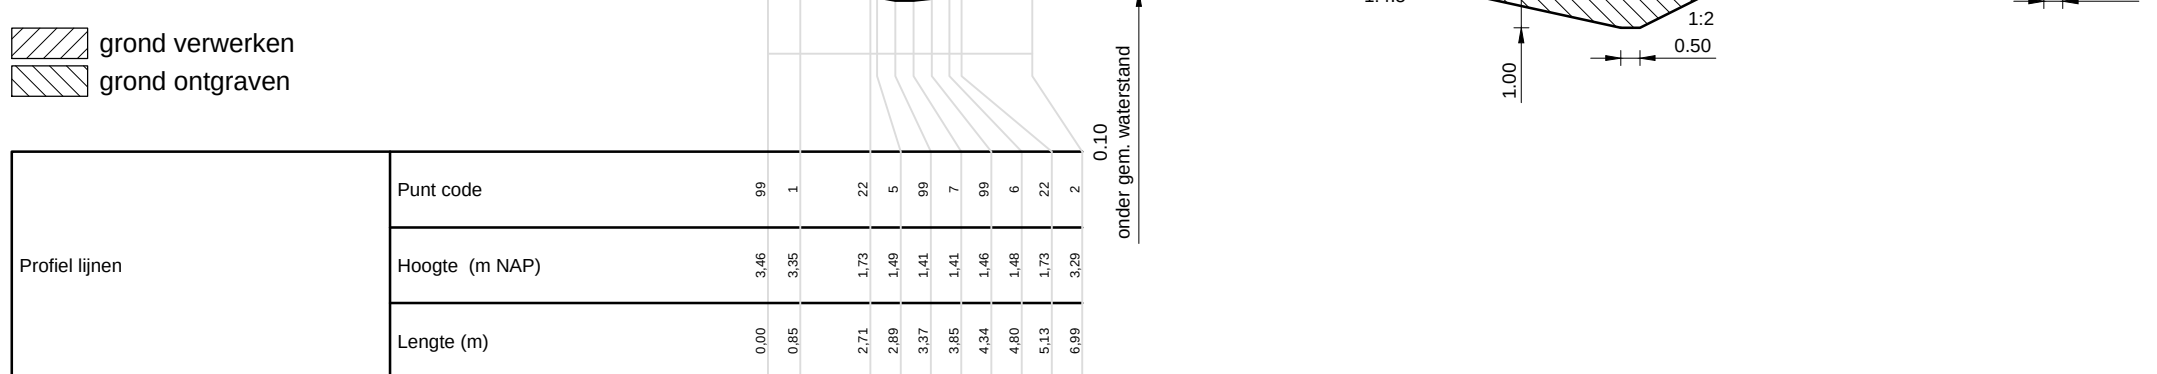


PROFIEL 9 - Eenzijdig onderhoud
Schaal 1:200

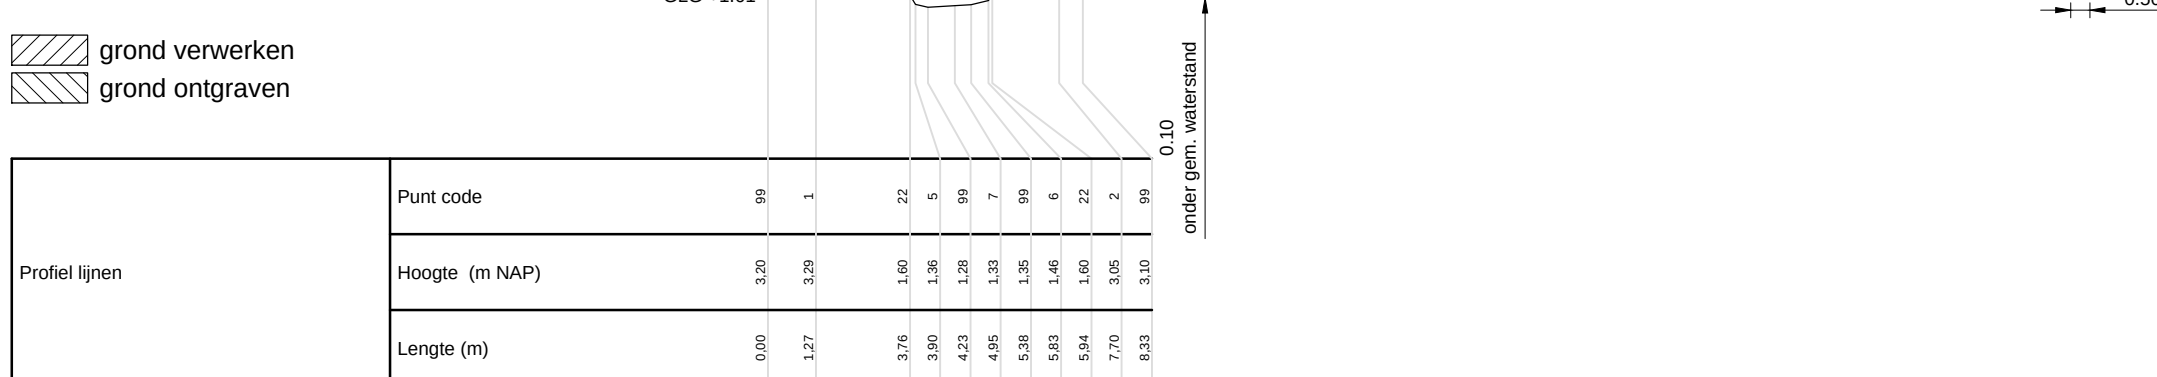


Het onderhoudspad mag maximaal een talud van 1:10 hebben.

- Legenda ontwerp:**
- GBKN
 - Kadastrale grens
 - Locatieaanduiding dwarsprofiel
 - Hoogtecijfer
 - Taludlijn
 - Taludlijn laagte
 - Bestaande duiker
 - Nieuwe duiker
 - Bestaande raster
 - Nieuw raster
 - Bestaand hek
 - Nieuw hek
 - Bestaande boom
 - Nieuwe boom
 - Graslandonderhoudspad
 - Natte zone (talud)
 - Plasdras
 - Ruigte
 - Boschgang
 - A-watergang
 - O-watergang
 - Ontwateringsdoot
 - Poelen
 - BD
 - Bodemdiepte
 - Locatie bestaande drainage (indicatief)
 - Aanbrengen dam
 - Kadastrale grens
 - Planafwijking

- Legenda beplanting:**
- FE Gewone els - Fraxinus excelsior
 - AG Zwarte els - Alnus glutinosa
 - QR Zomereik - Quercus robur
 - UL Fladderiep - Ulmus laevis
 - SA Lijsterbes - Sorbus aucuparia

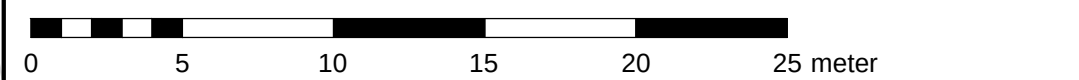

Overzichtstekening
schaal 1:20.000

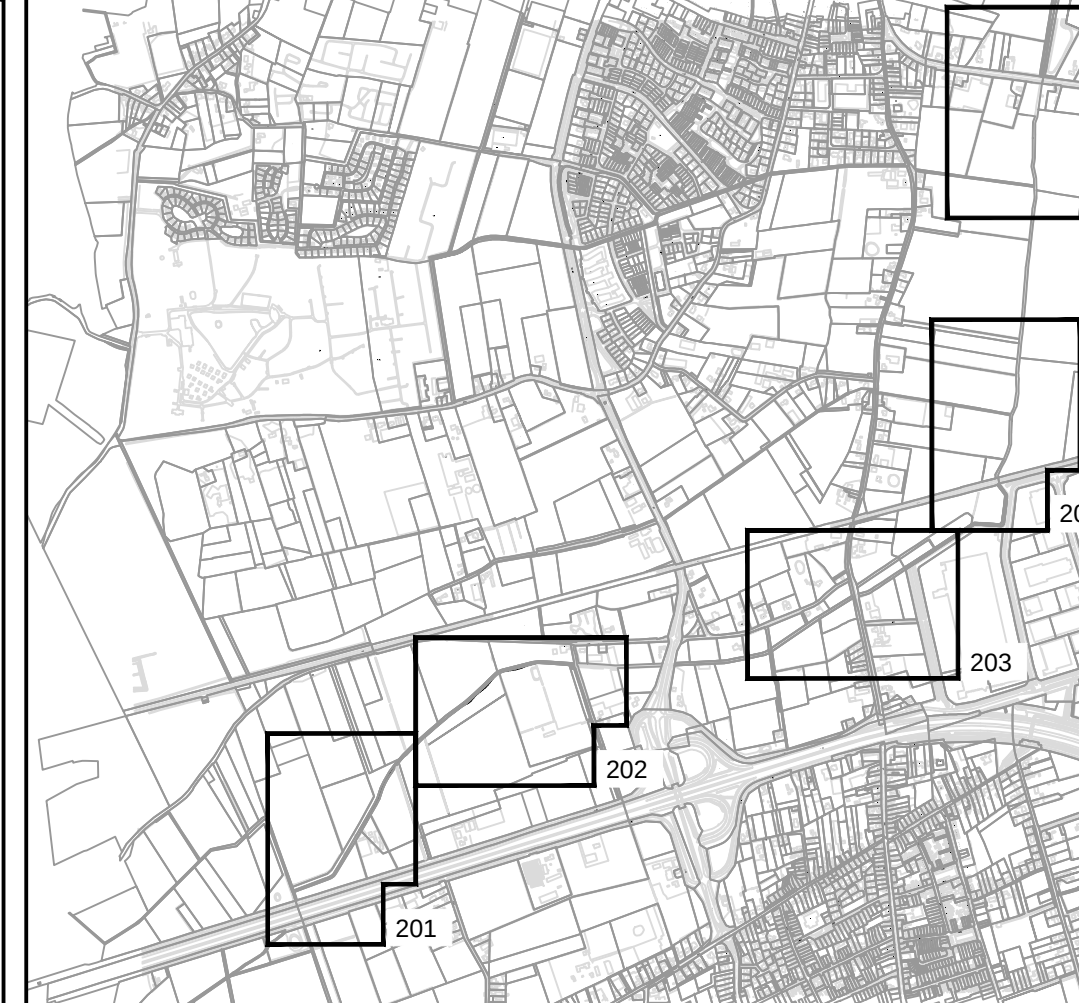

Maatvoering in meters
Hoogtemaatvoering in meters t.o.v. NAP

Project:
**Ecologische verbindingzone
Kibbelvaart**

Onderdeel:
**Uitvoeringstekening
Perceel 1725, 1726, 1022, 1393 en 307**

Opdrachtgever:
Brabantse Delta

**BWZ
INGENIEURS**

Projectnummer:
088-25-BWZ

Tekeningnummer:
203

Wsp
2.0