




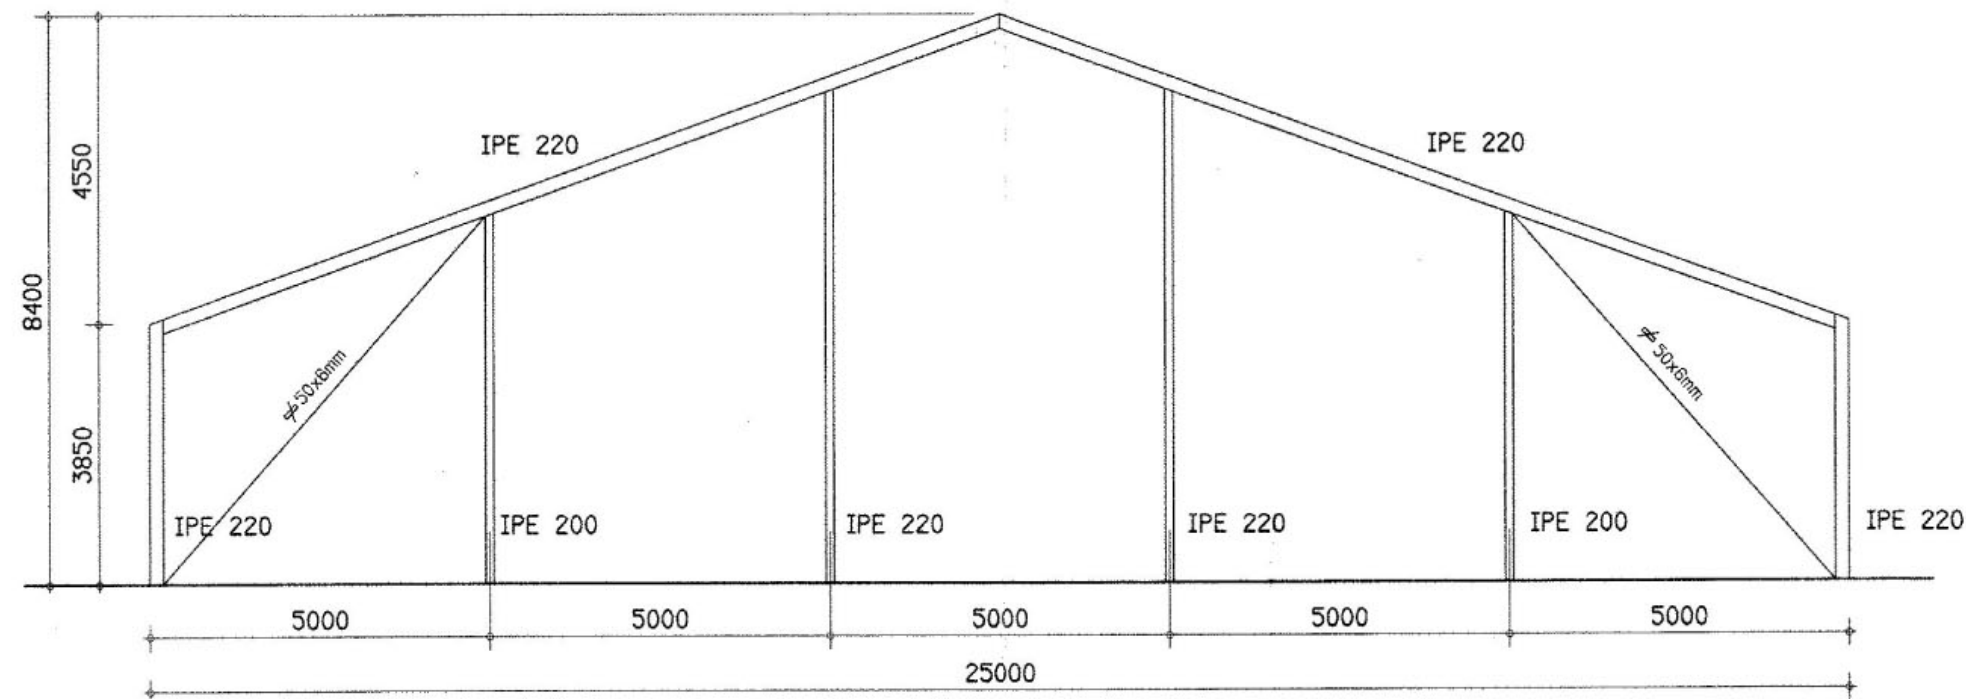


Gevelspant as 9

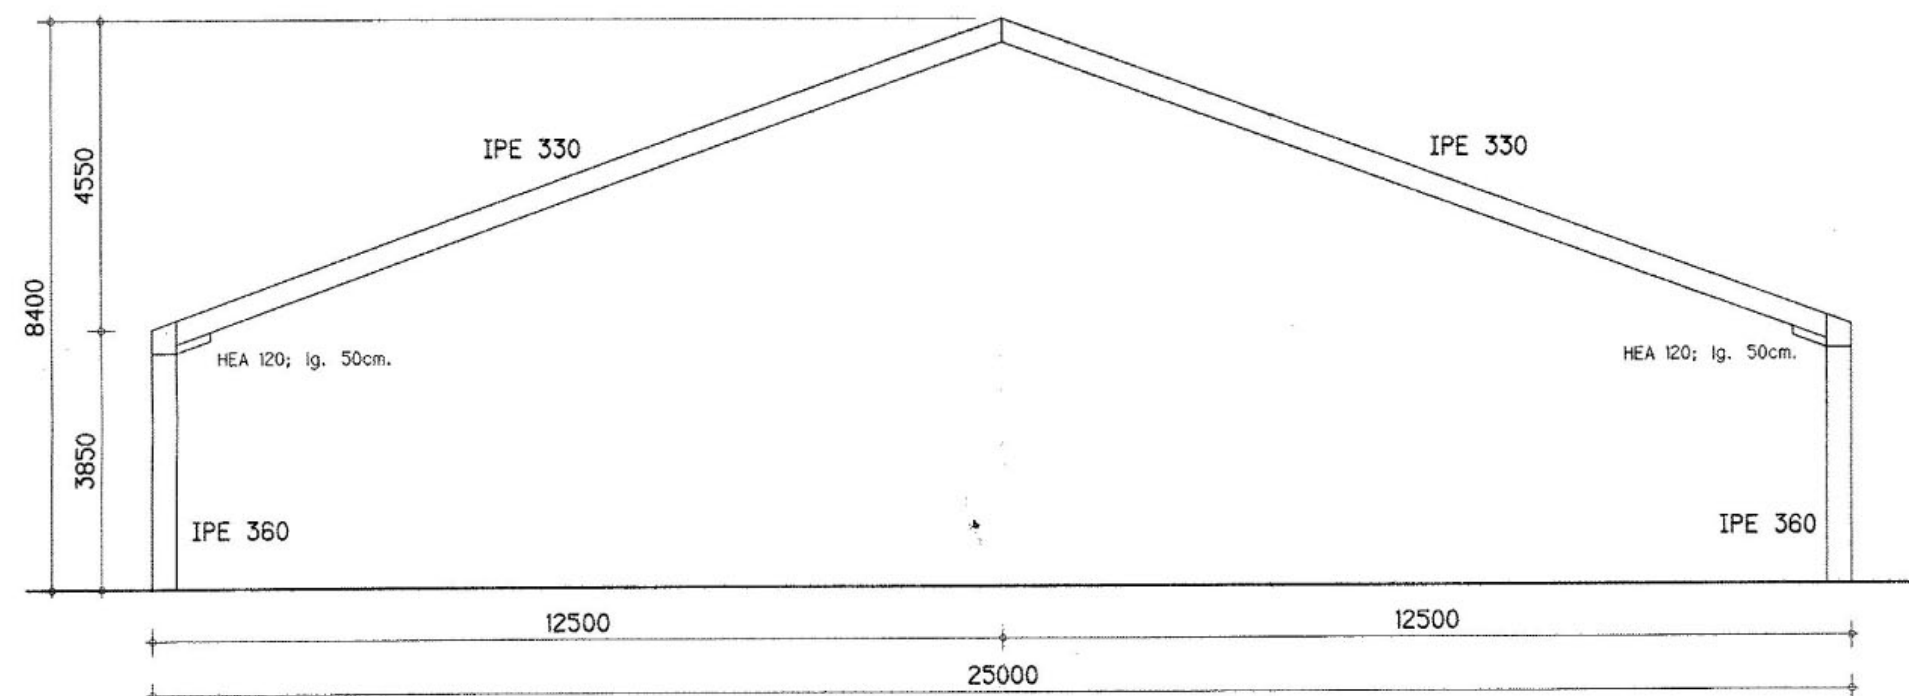


Tussenspanen as 2-3-4-5-6-7-8 (7x)

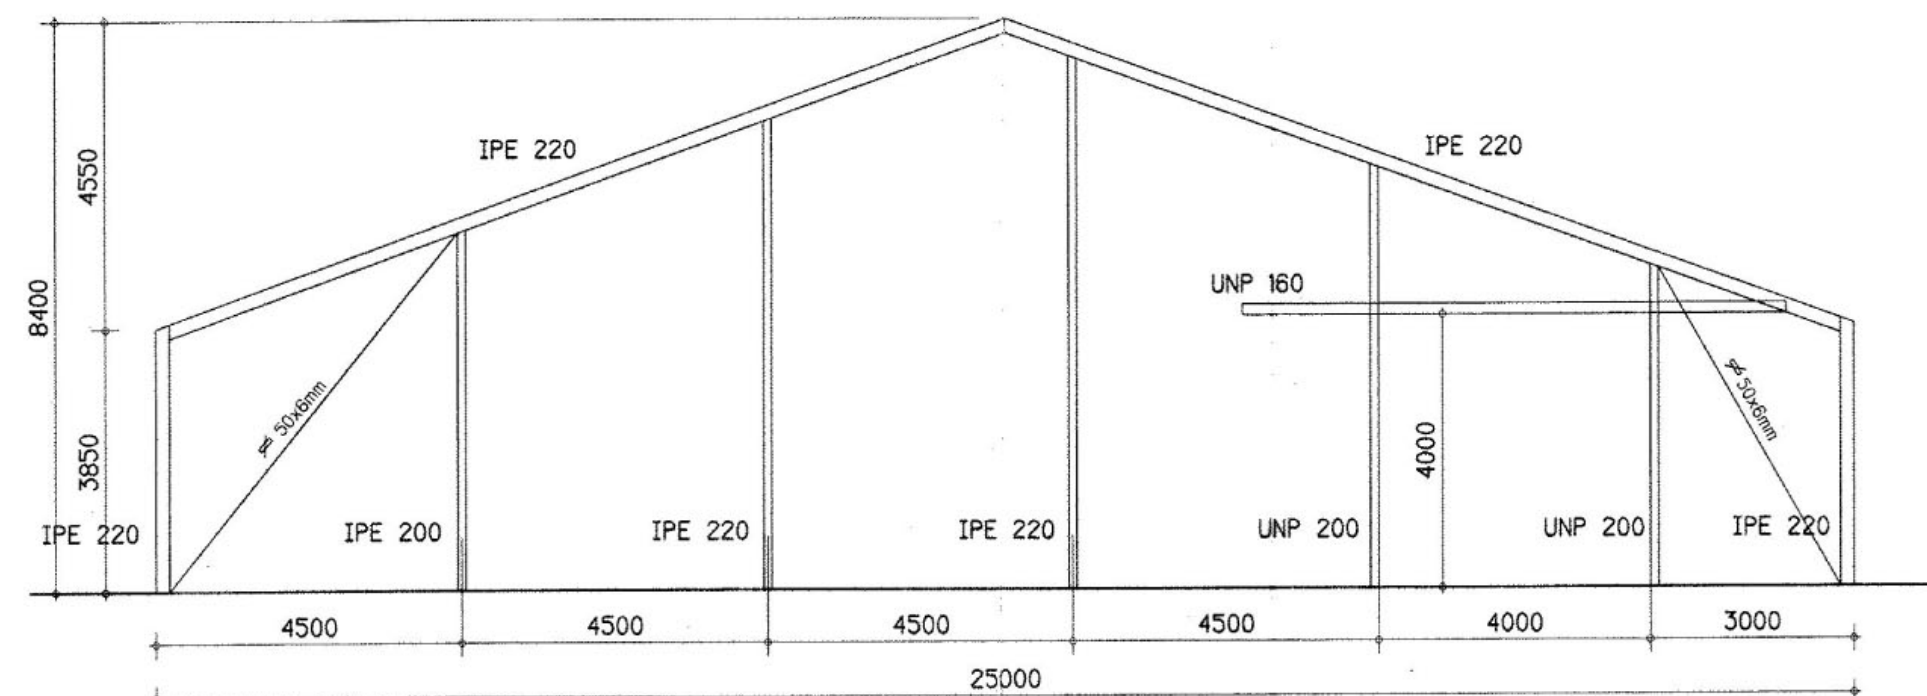


Gevelspant as 1

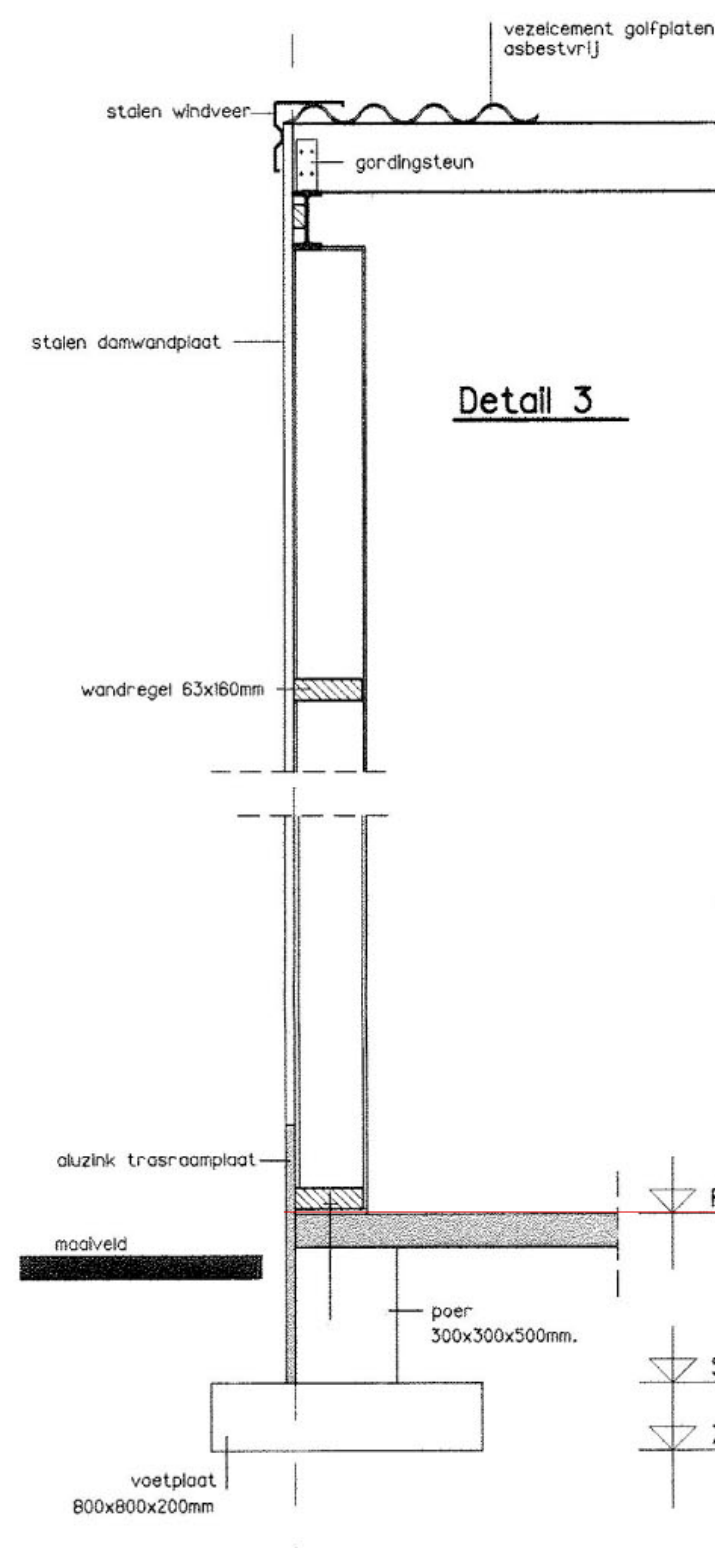


Detail 3

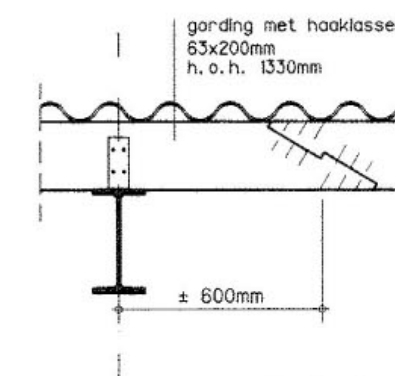

Detail 4

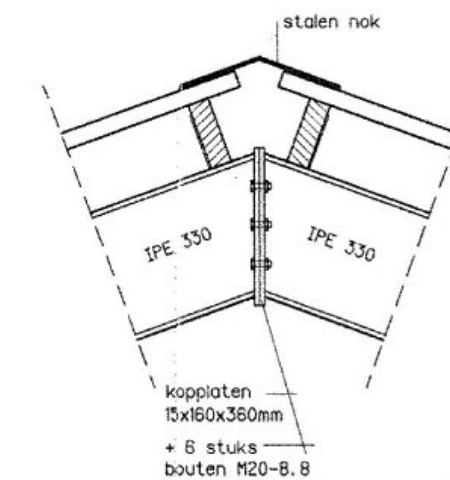

Detail 1

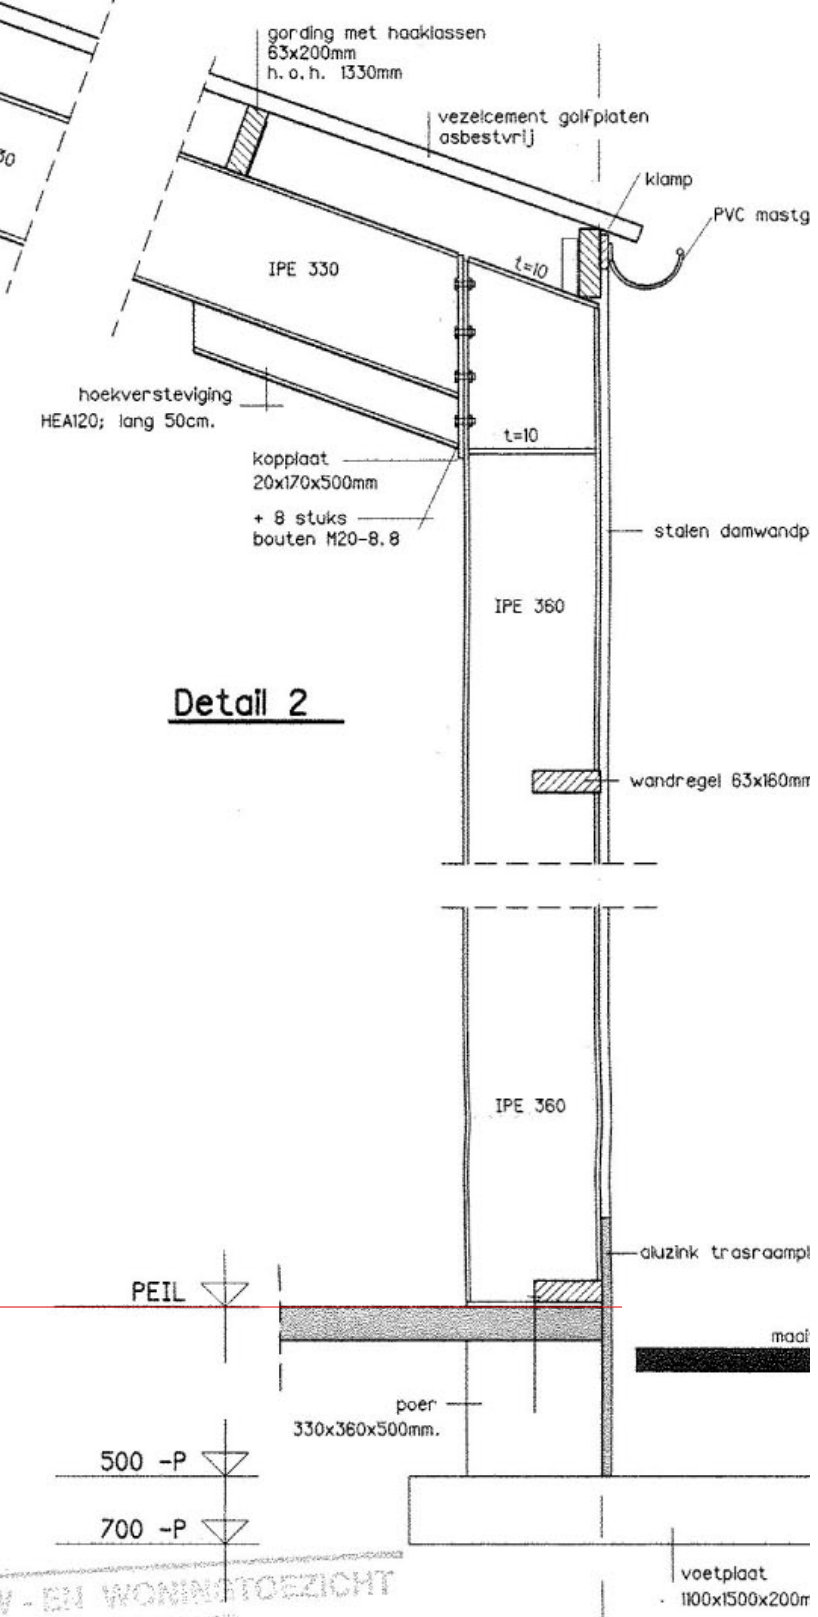

Detail 2

BOUW - EN WONINGTOEZICHT

ALLE MATEN IN HET WERK TE CONTROLLEREN

werk	Paardenhouderij / Nieuwbouw Rijhal Langeweg 3 Oudenbosch		
opdrachtgever	dhr. P. Hoogerwaard Langeweg 3 4731 TS Oudenbosch		
onderdeel	TOEKOMSTIGE TOESTAND CONSTRUCTIES HAL SPANTEN		
schaal	1/100 e.a.	getekend	ID /JS
datum	05 01 2018	werkn.	17203
gewijzigd		formaat	840 x 594 mm
		bladnr.	NT-107

BURO ID
architecten

Kruipbrem 20
3068 TH Rotterdam

T. +31 10 42 29 919
M. +31 62 60 72 557

info@buroID.nl
www.buroID.nl