


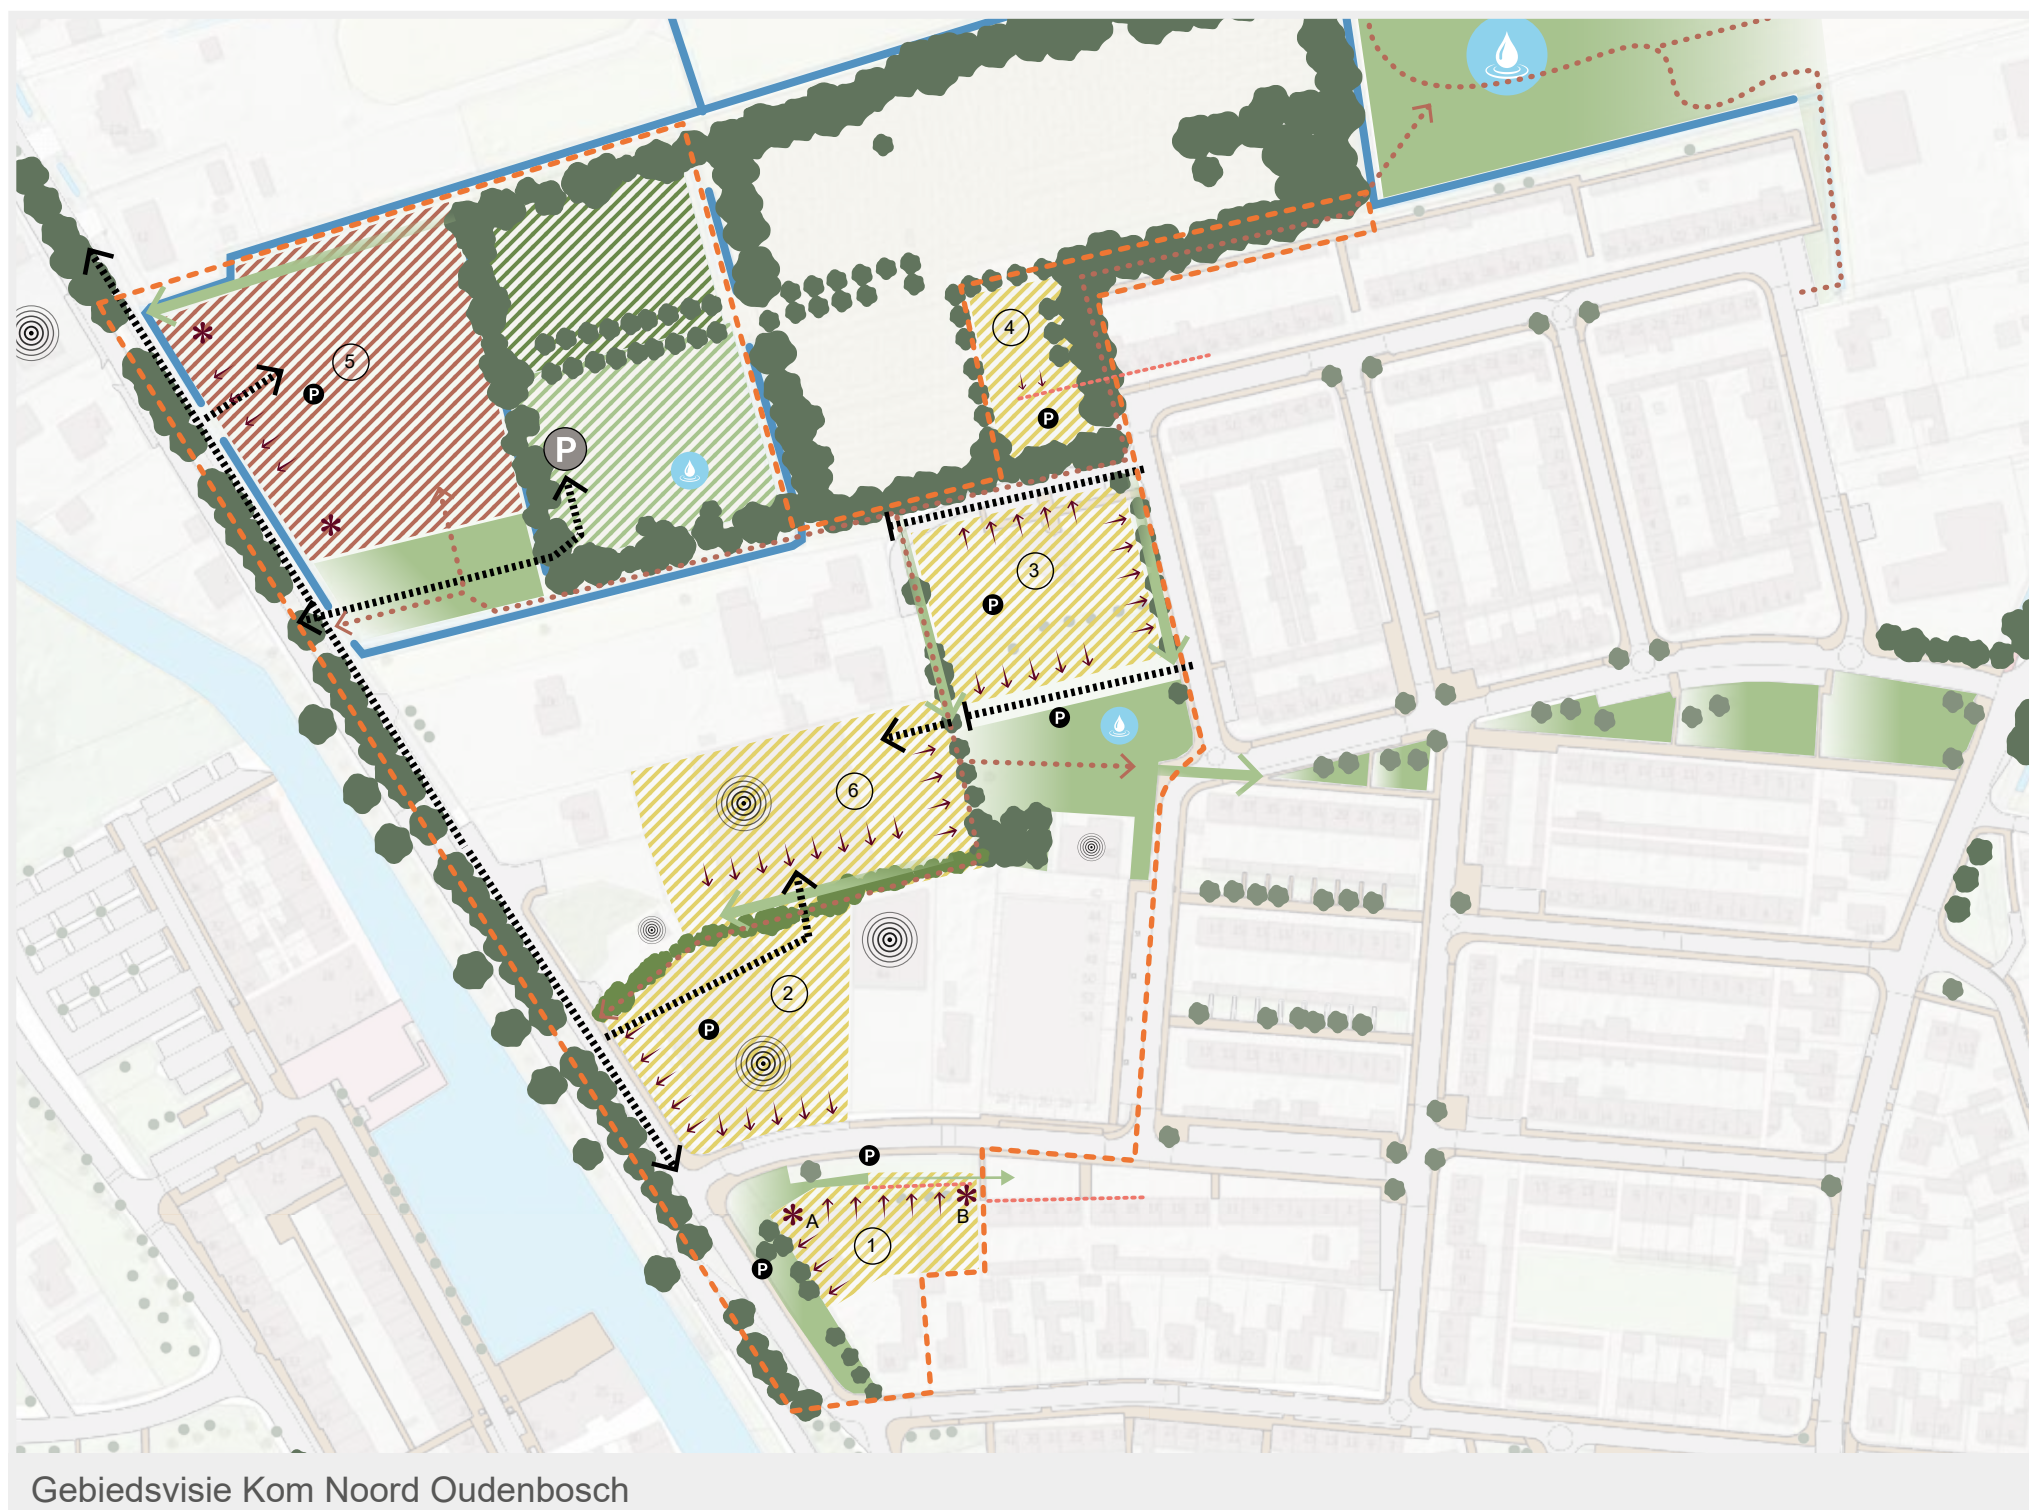

- Plangebied
- Deelgebied
- Te transformeren gebied naar woningbouw, sfeer woonwijk
- Te transformeren gebied naar woningbouw, sfeer bebouwingslint
- Te transformeren gebied naar algemene voorzieningen begraafplaats
- Behoud Islamitische begraafplaats
- Mogelijke auto-ontsluitingen
- Recreatieve verbinding door gebied
- Behoud groenstructuur
- Behoud watergangen
- Groene inpassing bedrijfsgebouwen
- Groenstructuur behouden-versterken
- Orientatie op omgeving
- Accent bebouwing, zichtlijn Havendijk
- Aanhouden rooilijn
- In te passen parkeerplaatsen woonwijk
- In te passen parkeerplaatsen begraafplaats
- voorzieningen voor waterberging
- Rekening houden met milieuzonering bedrijven
- 50m