


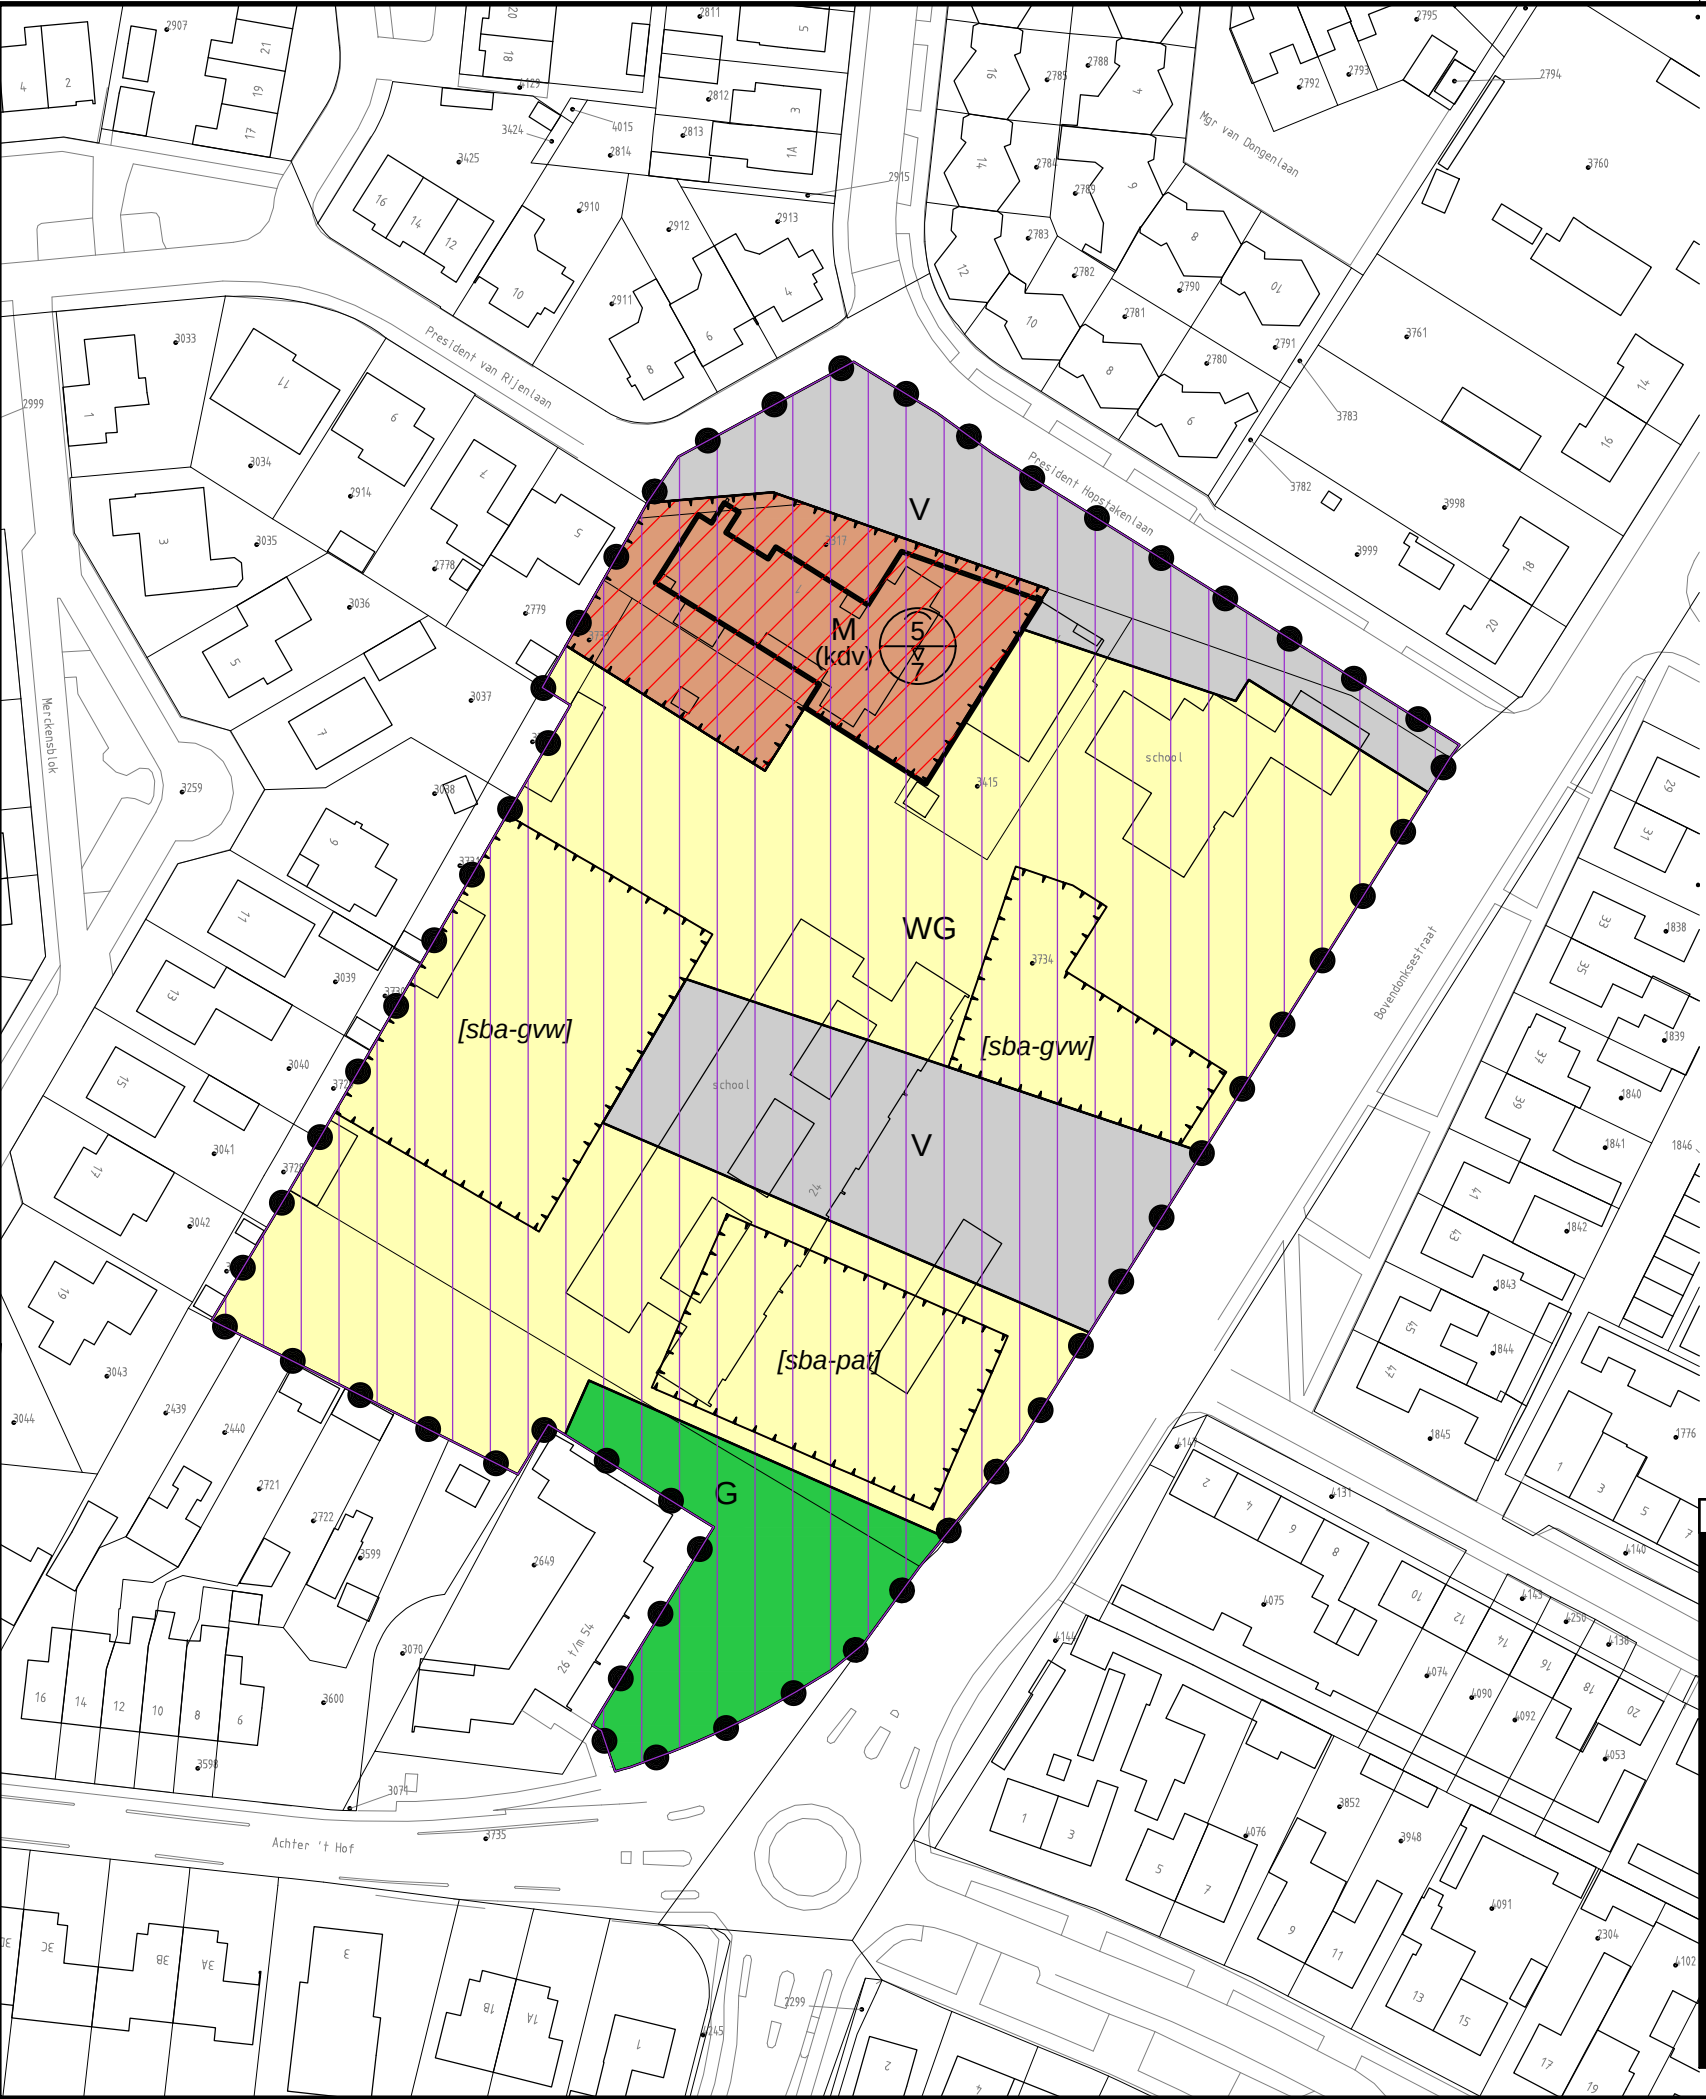

Plangebied

Reuzelaar, Hoeven

Enkelbestemmingen

- G Groen
- M Maatschappelijk
- V Verkeer
- WG Woongebied

Gebiedsaanduidingen

- luchtvaartverkeerzone - 8
- wetgevingzone - wijzigingsgebied

Functieaanduidingen

(kdv) kinderdagverblijf

Bouwvlakken


bouwvlak

Bouwaanduidingen

- [sba-gvw] specifieke bouwaanduiding - geschakelde vrijstaande woningen
- [sba-pat] specifieke bouwaanduiding - patiowoningen

Maatvoeringen

maximum goothoogte (m)
maximum bouwhoogte (m)

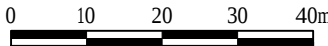

Opdrachtgever
Gemeente Halderberge

Project
Reuzelaar, Hoeven

Imro-idn : NL.IMRO.1655.BP2012-C001

Status Datum
Voorontwerp : 02-11-2017
Ontwerp : 31-01-2018
Ter vaststelling : april-2018
Vaststelling : 21-06-2018

Schaal
1:1000
Tekenaar
S. Israel
Projectleider
E. Oude Weernink

Tekeningnummer
08-413506-BP-VA-RL-180629

www.anteagroup.nl



Blad in bladen
1-1

