



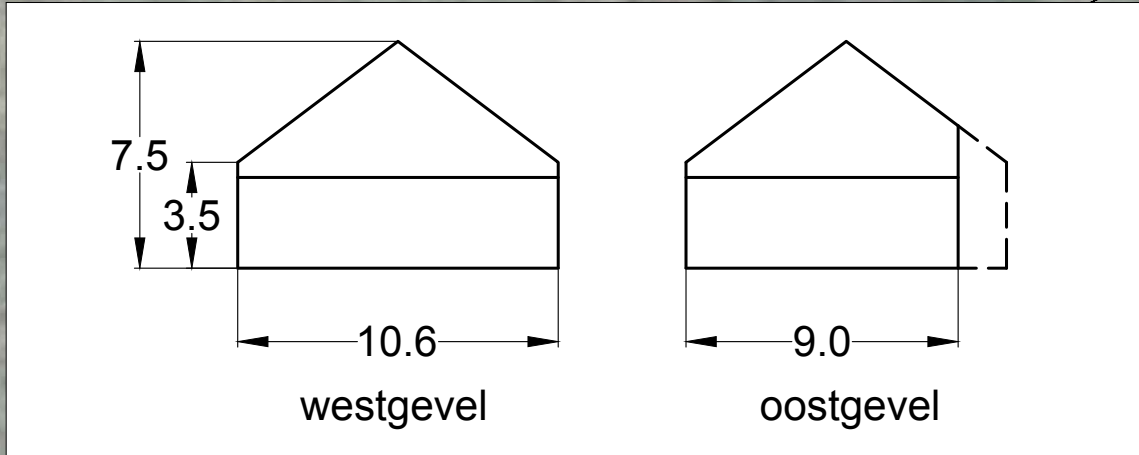

aanzichten woning

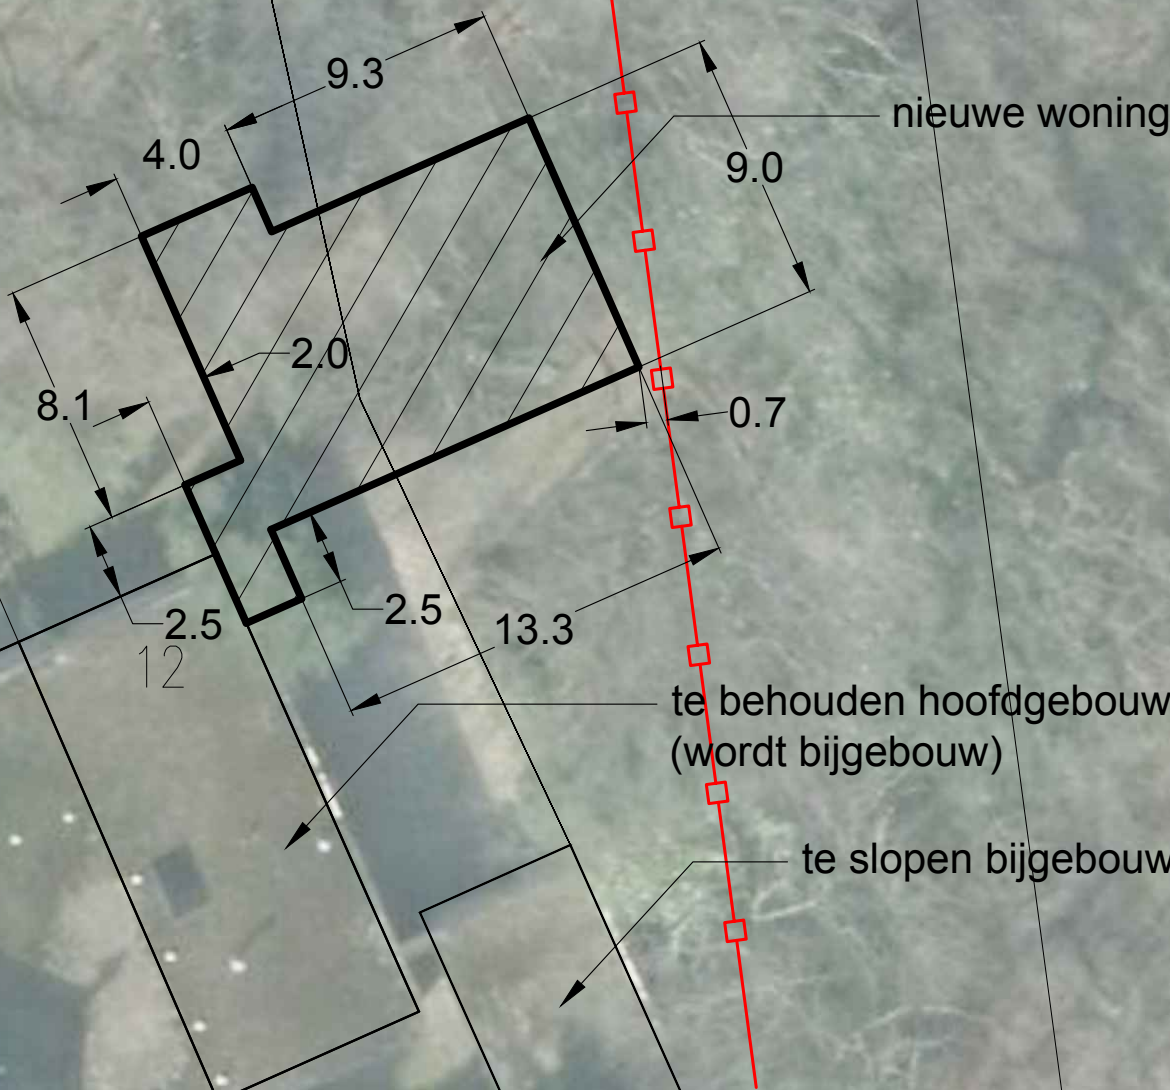

ondergrond = bgt & kadastraal

Compositie 5 stedenbouw bv	Compositie 5 stedenbouw bv Boschstraat 35 4811 GB Breda telefoon 076-5225262 e-mail info@c5s.nl website www.c5s.nl		Uilenspiegelstraat 12, Bosschenhoofd	
	Schaal : 1:250 Papierformaat: A3 0m 2.5m 5m 7.5m 10m 12.5m		Inrichtingsschets woning	
			Opdrachtgever : Fam. Simons Projectnummer : 171114 Gemeente : Halderberge Id./nr. : 171114/12 Getekend : 01-03-2018 Status : definitief	