


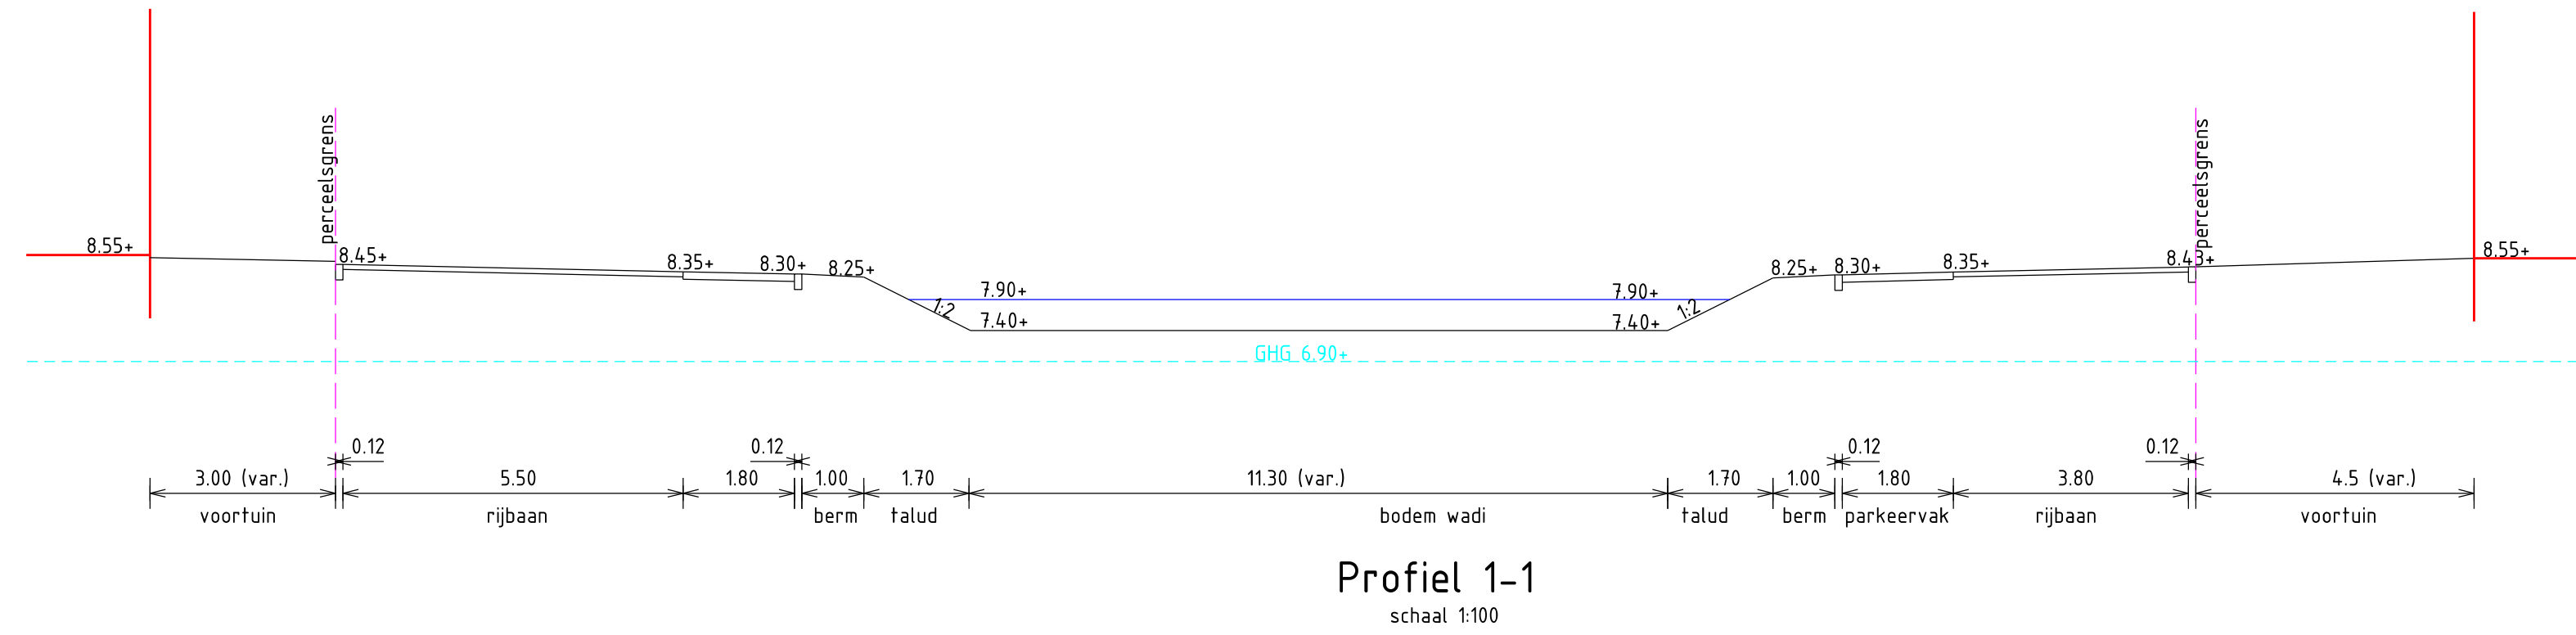

Verhard oppervlak Margrietsraat			
		verhard	onverhard
Rijbaan	betonstraatstenen	1590 m ²	
Parkeervakken	grasbeton		374 m ²
achterpaden	betontegels	68 m ²	
Wateroppervlak			750 m ²
Dakoppervlak		1867 m ²	
Tuinen		2180 m ²	2180 m ²
Groenvoorzieningen algemeen			760 m ²
Groen met kwalitatieve verplichting			320 m ²
Verkoop aan derden			135 m ²
totaal		5705 m ²	4519 m ²
Benodigde berging 5705 x 0,06 = 342,3 m ³			

Maatvoering in meters en hoogtes tov NAP			
Wijziging	Datum	aard vd wijziging	
Projectnr.	Status	Definitief	Blad 01
Opdrachtgever		Horsthuis Bouwmanagement Patershof 3 4744 GC Bosschenhoofd	
Project		Margrietstraat te Bosschenhoofd	
Omschrijving		Voortlopig ontwerp	
Formaat	A0	Schaal	1:200
Datum	14 december 2020		

De Lange Meelen 1
4741 TZ HOEVEN
Tel. 06 22 64 09 64
Fax. 0165 388 124

Eenrechtsoch ontwerp
Projectvoering
Schaalontwerpen
Hoofontwerpen