

Landschappelijke inpassing

Landschapsboom in bomenrij (L8b)  
27 stuks  
hart op hartafstand: 8 - 12m (variabel)

sortiment (één tot twee soorten):

**Fraxinus Excelsior 'Westhof's glorie\*\*' (gewone es)**  
draadkluit, 3x verplant  
minimaal maat 14-16  
uitgroeihogte: 20-25m  
(\*of cultivar 'Eureka, Altena of Atlas)

**Quercus robur (zomereik)**  
draadkluit, 3x verplant  
minimaal maat 14-16  
uitgroeihogte 25-30m

**Quercus petrea (winteraik)**  
draadkluit, 3x verplant  
minimaal maat 14-16  
uitgroeihogte: 25-30m

Solitaire landschapsboom in grasland (L8A)  
11 stuks  
sortiment (twee tot drie soorten)

**Aesculus hippocastanum (witte paardekastanje)**  
draadkluit, 3x verplant  
minimaal maat 14-16  
uitgroeihogte: 20-25m

**Castanea sativa (tamme kastanje)**  
draadkluit, 3x verplant  
minimaal maat 14-16  
uitgroeihogte: 20-30m

**Salix babylonica (treurwilg)**  
draadkluit, 3x verplant  
minimaal maat 14-16  
uitgroeihogte: 10-15m

**Fagus sylvatica (gewone beuk)**  
draadkluit, 3x verplant  
minimaal maat 14-16  
uitgroeihogte: 30-35m

**Juglans regia (walnoot)**  
draadkluit, 3x verplant  
minimaal maat 14-16  
uitgroeihogte: 15-30m

Randpakket R1 Bloemrijke rand

Mengsel van inheemse grassen en kruiden  
6m breed  
medegebruik ivm schouwpad

Hoogstamfruitboomgaard (L10)

Fruitbomen  
plantafstand maximaal 15m  
(situering indicatief)

sortiment:

**Malus domestica (gewone appel)**  
hoogstam, (minimaal maat 8-10)

**Pyrus communis (gewone peer)**  
hoogstam, (minimaal maat 8-10)

**Prunus domestica (pruim)**  
hoogstam, (minimaal maat 8-10)

**Prunus avium (zoete kers)**  
hoogstam, (minimaal maat 8-10)

evt. aanvullen met noot (Juglans regia)

Gegevens ondergrond:

Beekeerdgrond (pZg23)  
Grondwatertrap III (ghg 10-40cm -maaveld; glg 115cm -maaveld)  
Vochtig, voedselrijke grond


Toelichting

De bomenrij met landschapsbomen vormt aan de westzijde een bedekkend, groen en lineair element dat passend is binnen de kamerstructuren van het omliggende landschap. De inpassing vormt tegelijkertijd een goede afronding van de woningbouwuitbreiding in naastgelegen locatie 'Albano lob C.'

Langs het water aan de westzijde wordt een strook ingezaaid met een bloemrijk mengsel. Deze strook dient tevens als schouwpad voor de naastgelegen watergang.

Aan de oostzijde is gekozen voor een meer open landschappelijke inpassing. Door de verspreiding van de solitaire bomen wordt een groene overgang gecreërd naar het open landschap. Door deze landschapsstructuur zijn doorzichten mogelijk en vormt er zich een grillige groene rand.

Aan de zuidzijde vormt een hoogstamfruitboomgaard de beëindiging van het perceel

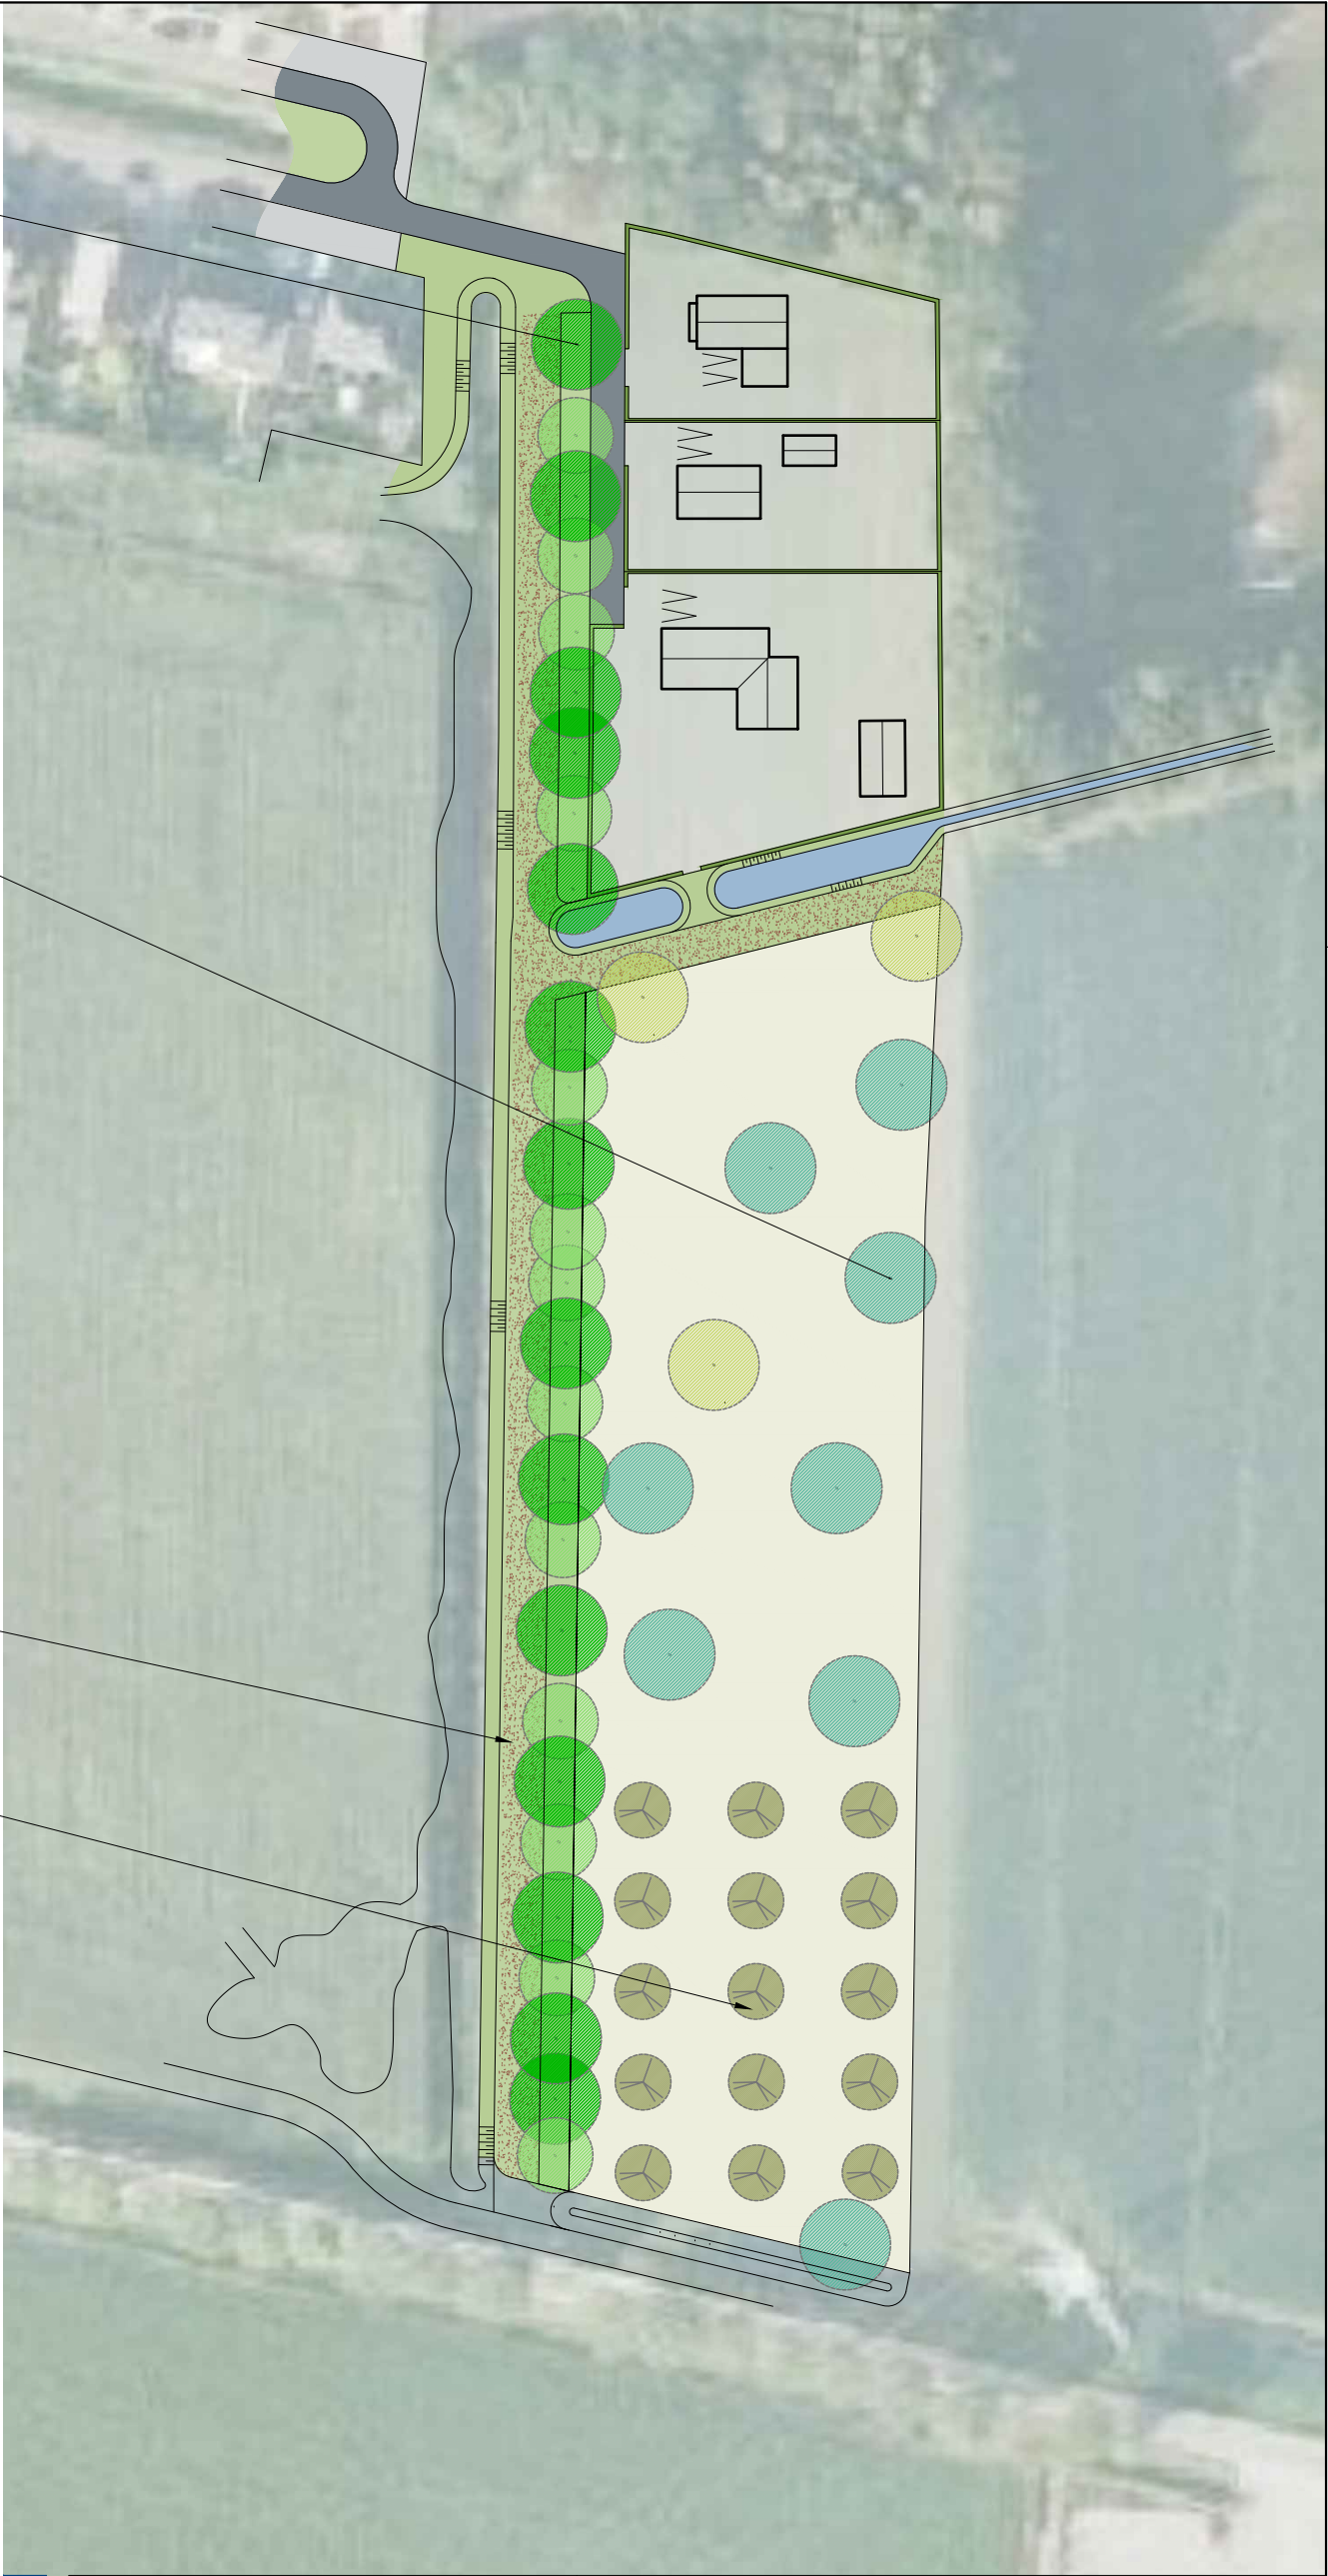

Compositie 5  
stedenbouw bv

Compositie 5 stedenbouw bv  
Boschstraat 35-37  
4811 GB Breda  
telefoon 076-5225262  
e-mail info@c5s.nl  
website www.c5s.nl

N

Schaal : 1:1000  
Papierformaat: A3

0m 10m 20m 30m 40m 50m

Locatie Kwekerssingel - Oudenbosch

Landschappelijk inpassingsplan

Opdrachtgever : Dhr. J.A.C. Snepvangers  
Projectnummer : 160450  
Gemeente : Halderberge  
Id./nr. : 160450i14  
Getekend : 06-09-2016 TB  
Status : ..