

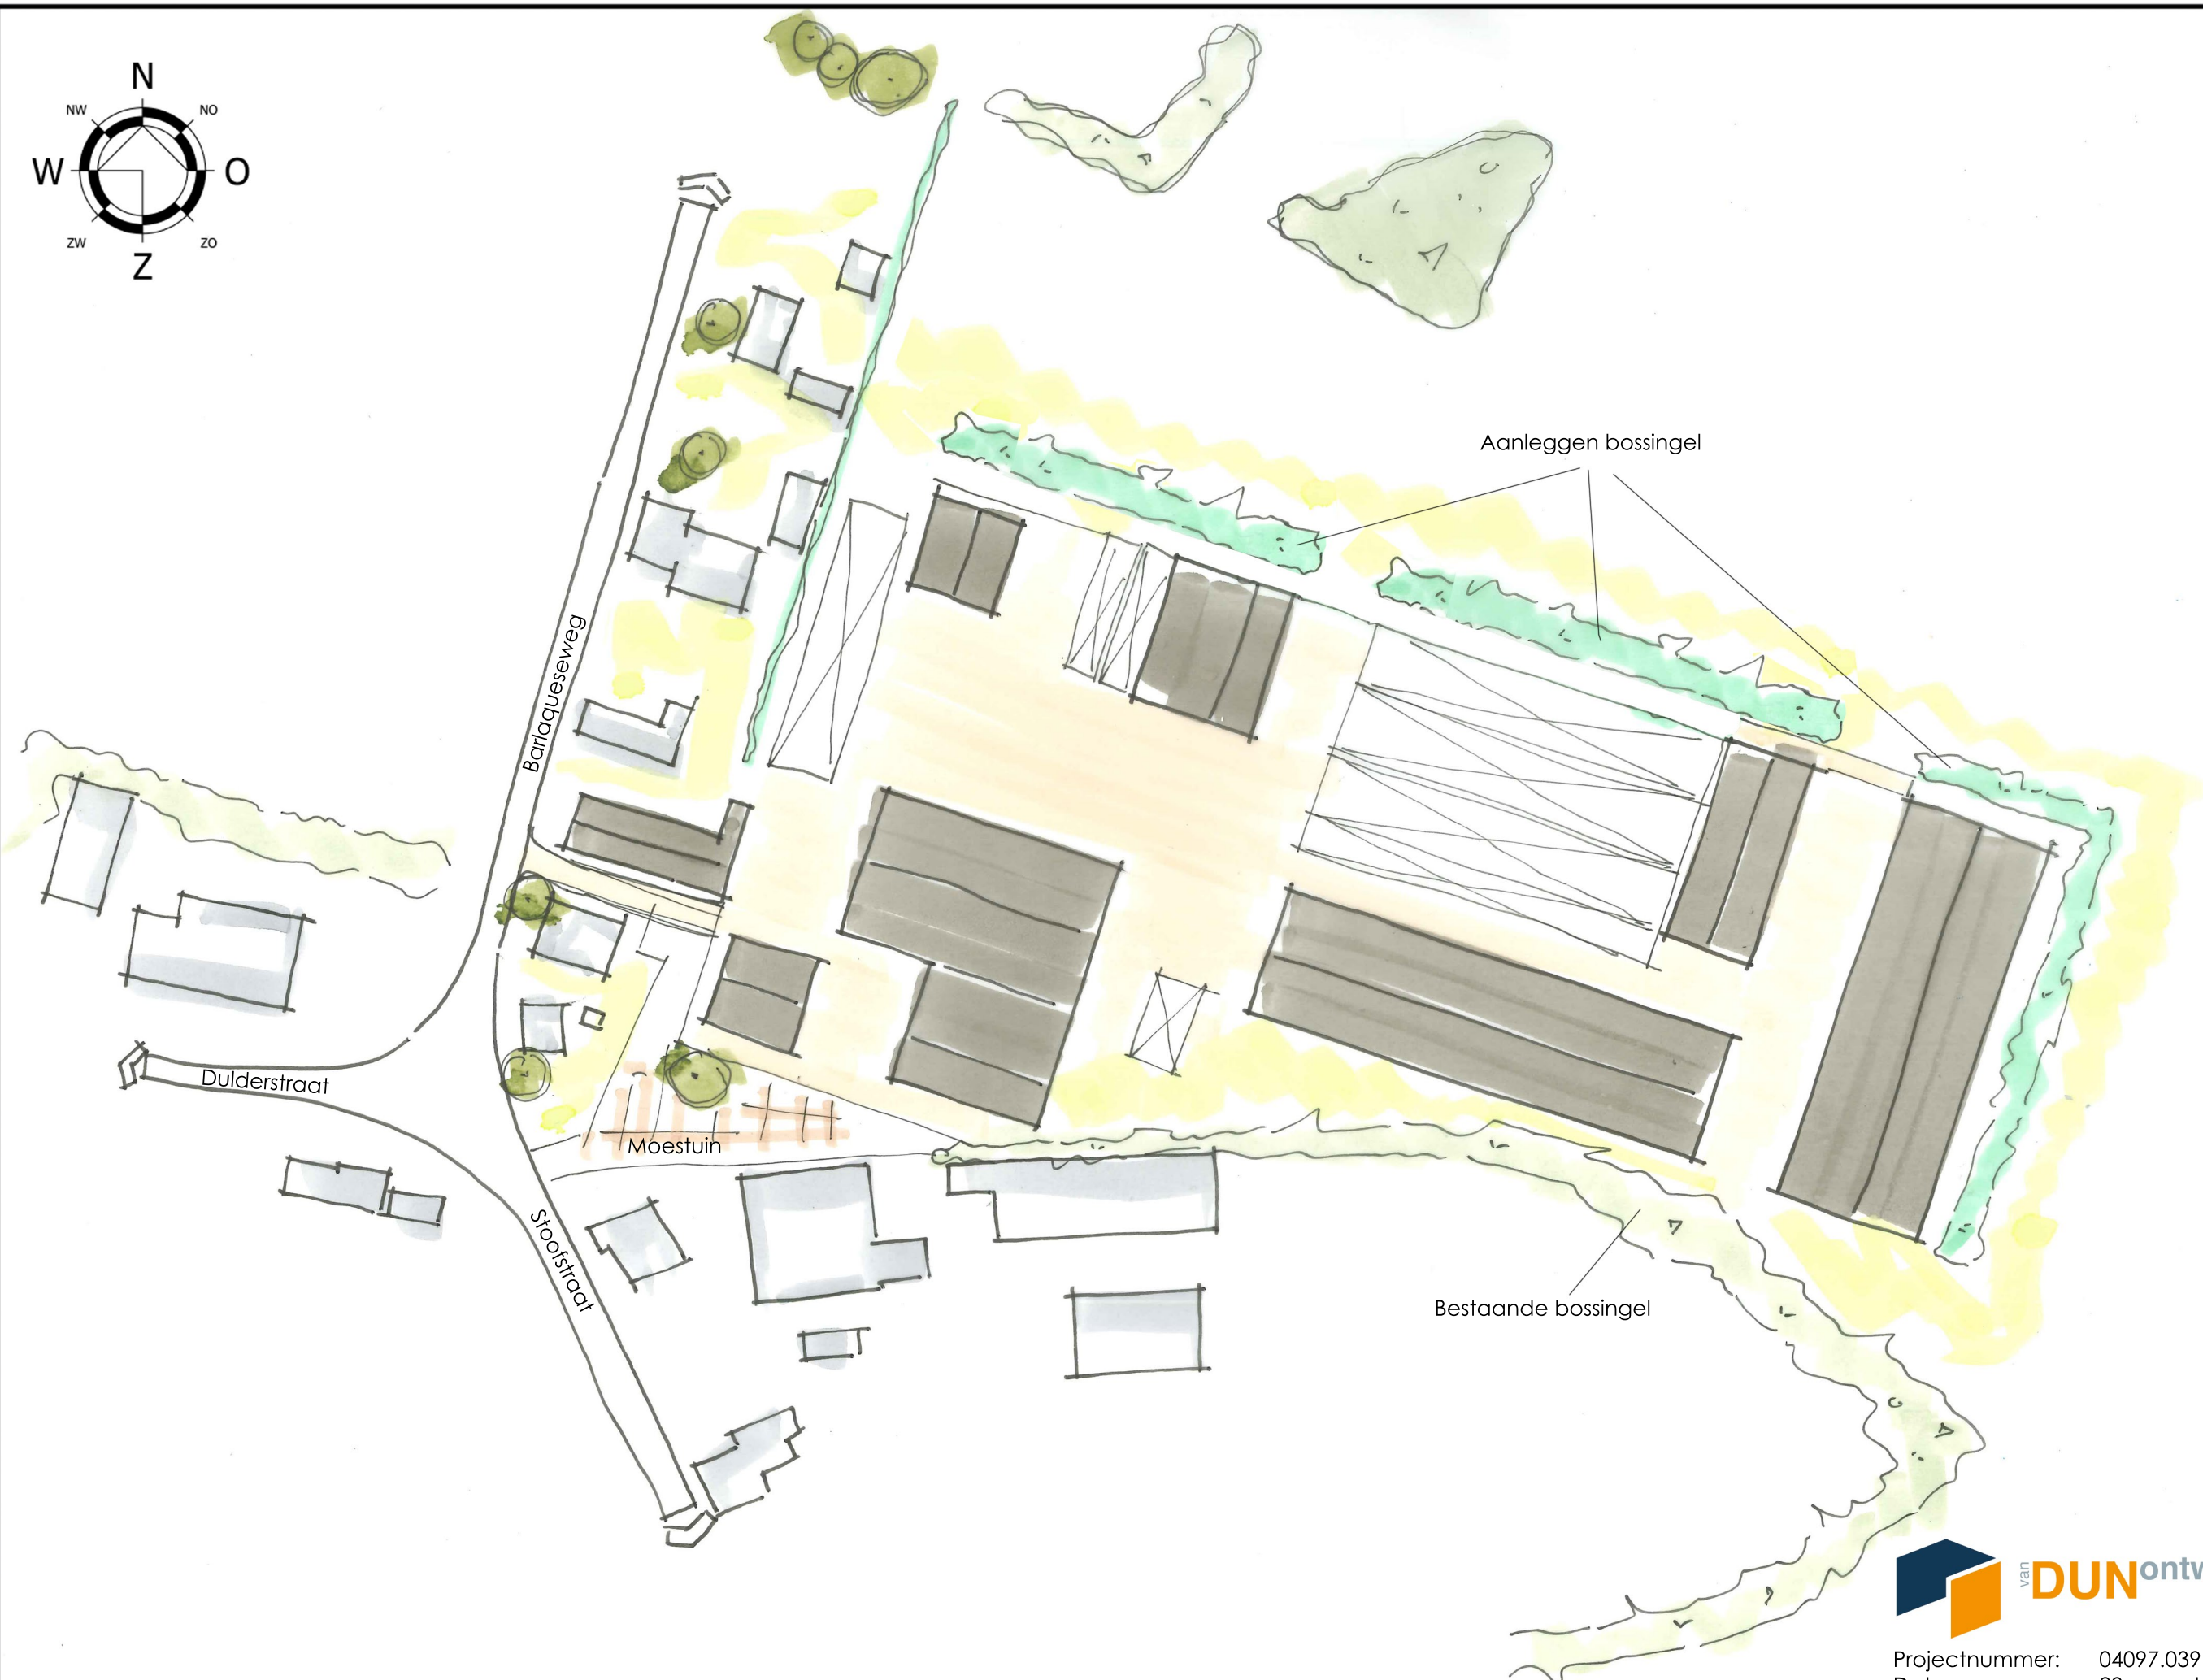


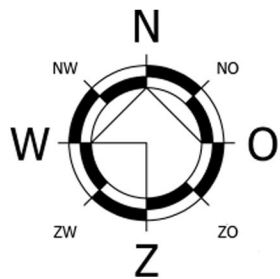

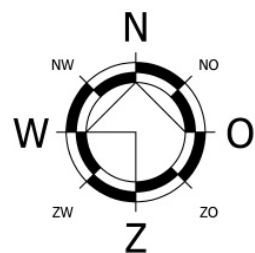

Legenda:

- Bossingel
- Gebouwen

Plantsamenstelling:

Bossingel			
	m²:	st / m²:	aantal:
Plantmateriaal:	1712	0,45	770
40% Zomereik (Quercus robur)			308
10% Gewone berk (Betula pendula)			77
10% Zachte berk (Betula pubescens)			77
15% Vuilboom (Rhamnus frangula)			116
10% Wilde lijsterbes (Sorbus aucuparia)			77
15% Kardinaalsmuts (Euonymus europaeus)			116

Plantafstand:

