


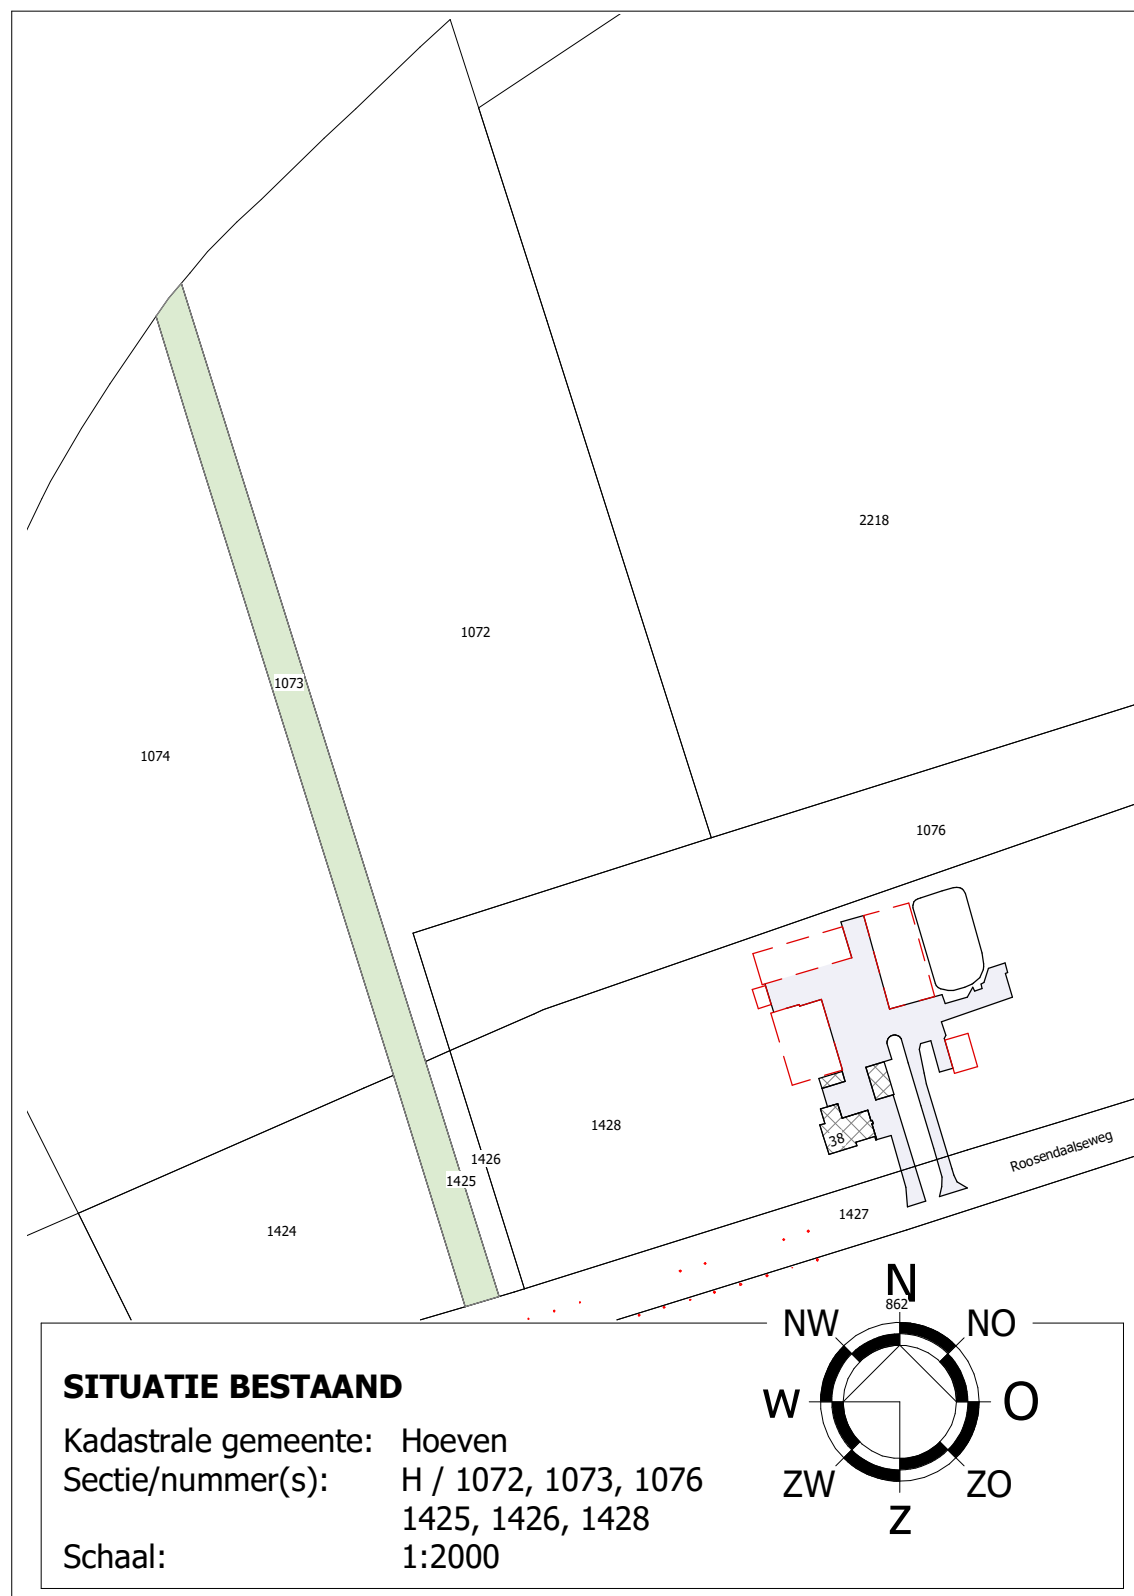

RENVOOI

- 1 opslag groen / grond
- 2 opslag groen / grond / containers
- 3 wasplaats + zeven grond
- 4 stalling machines
- 5 werkplaats
- 6 kantoor / kantine
- 7 parkeren

- | | |
|--|--------------------------|
| | bestaande bebouwing |
| | te slopen bebouwing |
| | nieuwe bebouwing |
| | opslag |
| | bestaande houtwal |
| | nieuwe houtwal |
| | ecologische verbingszone |



© VAN DUN ADVIES BV



Vestiging Gilze
 T. 013 5199458

Vestiging Someren
 T. 0493 745015

info@vandunadvies.nl
 www.vandunadvies.nl

PROJECTNUMMER
22058-001
 TEKENING
Situatietekening

ONDERWERP
Agrarisch bedrijf aan de Roosendaalseweg 38 te Hoeven

TEKENAAR
GF
 SCHAAI
1:2000
 BLAD
1-01

DATUM
21-03-2022
 WIJZIGINGEN
 1^e
 2^e
 3^e