AFBEELDING 5: BEOOGD OPPERVLAK VERHARDING EN DAK

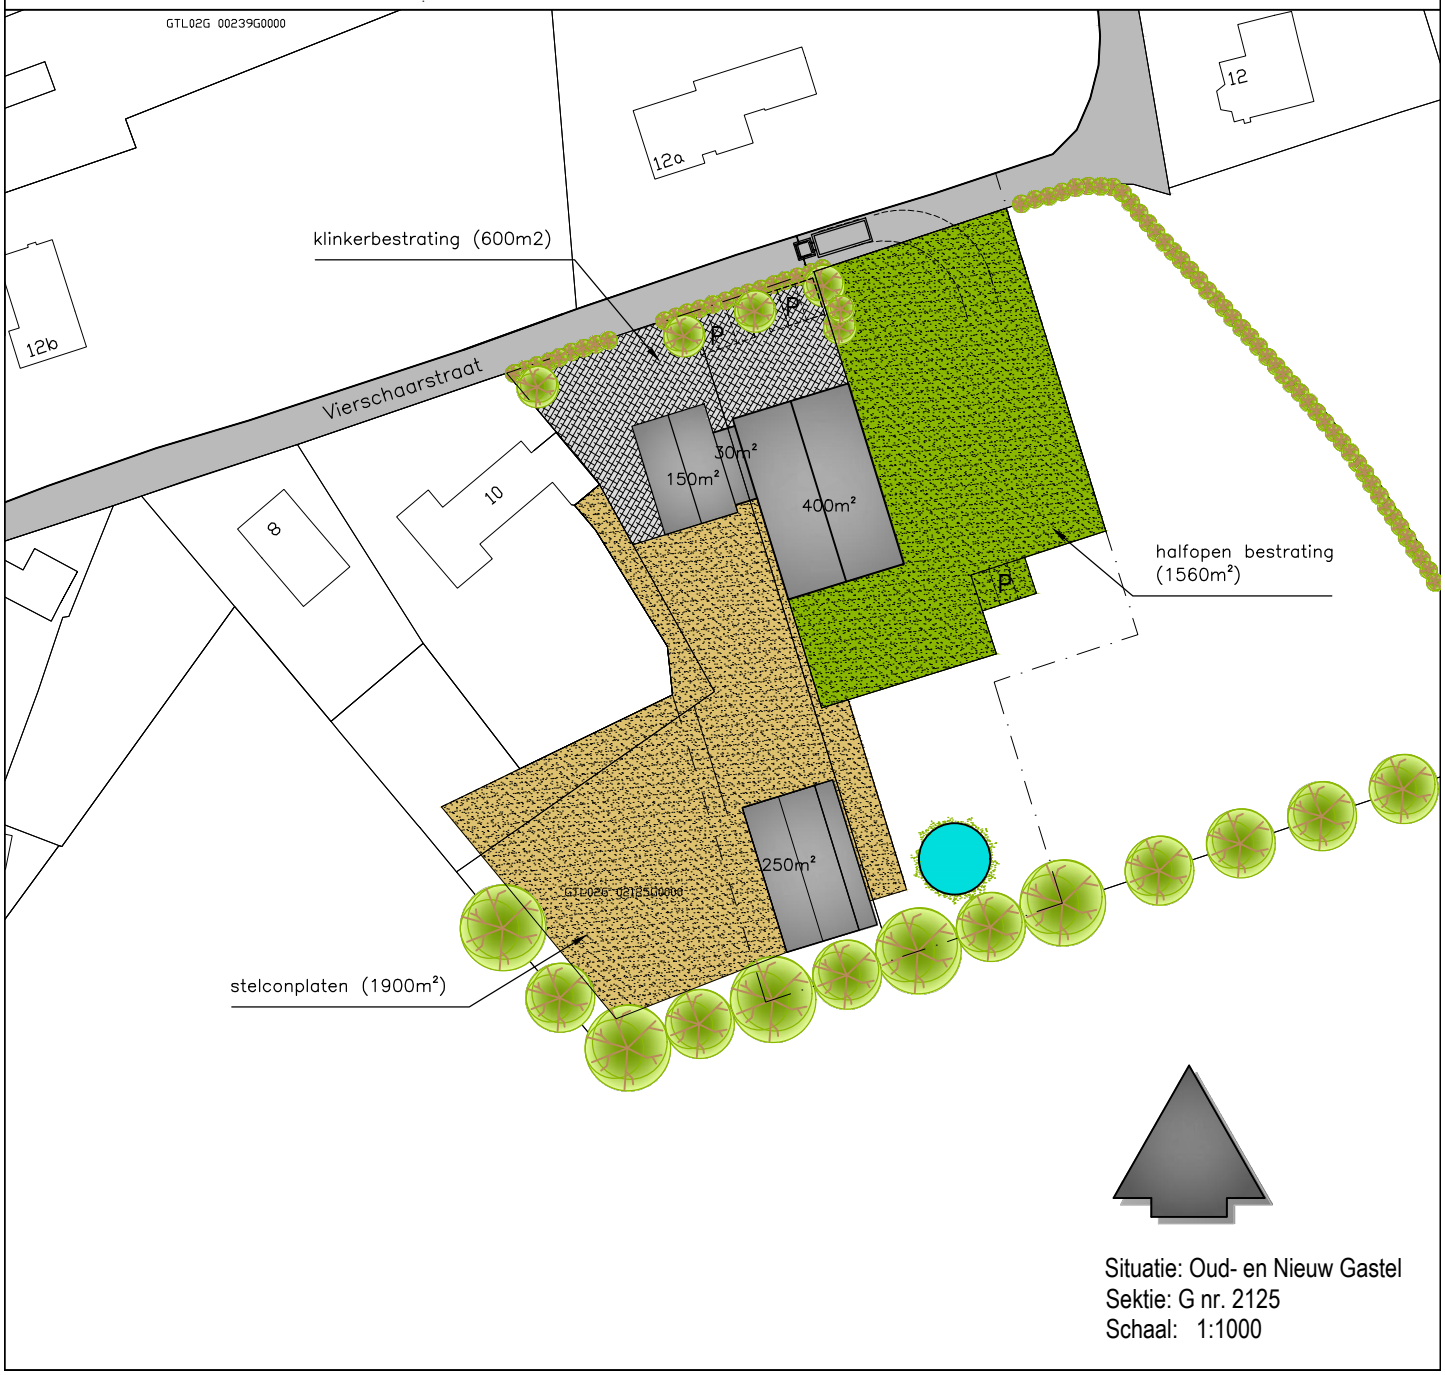

Situatie: Oud- en Nieuw Gastel
Sektie: G nr. 2125
Schaal: 1:1000