


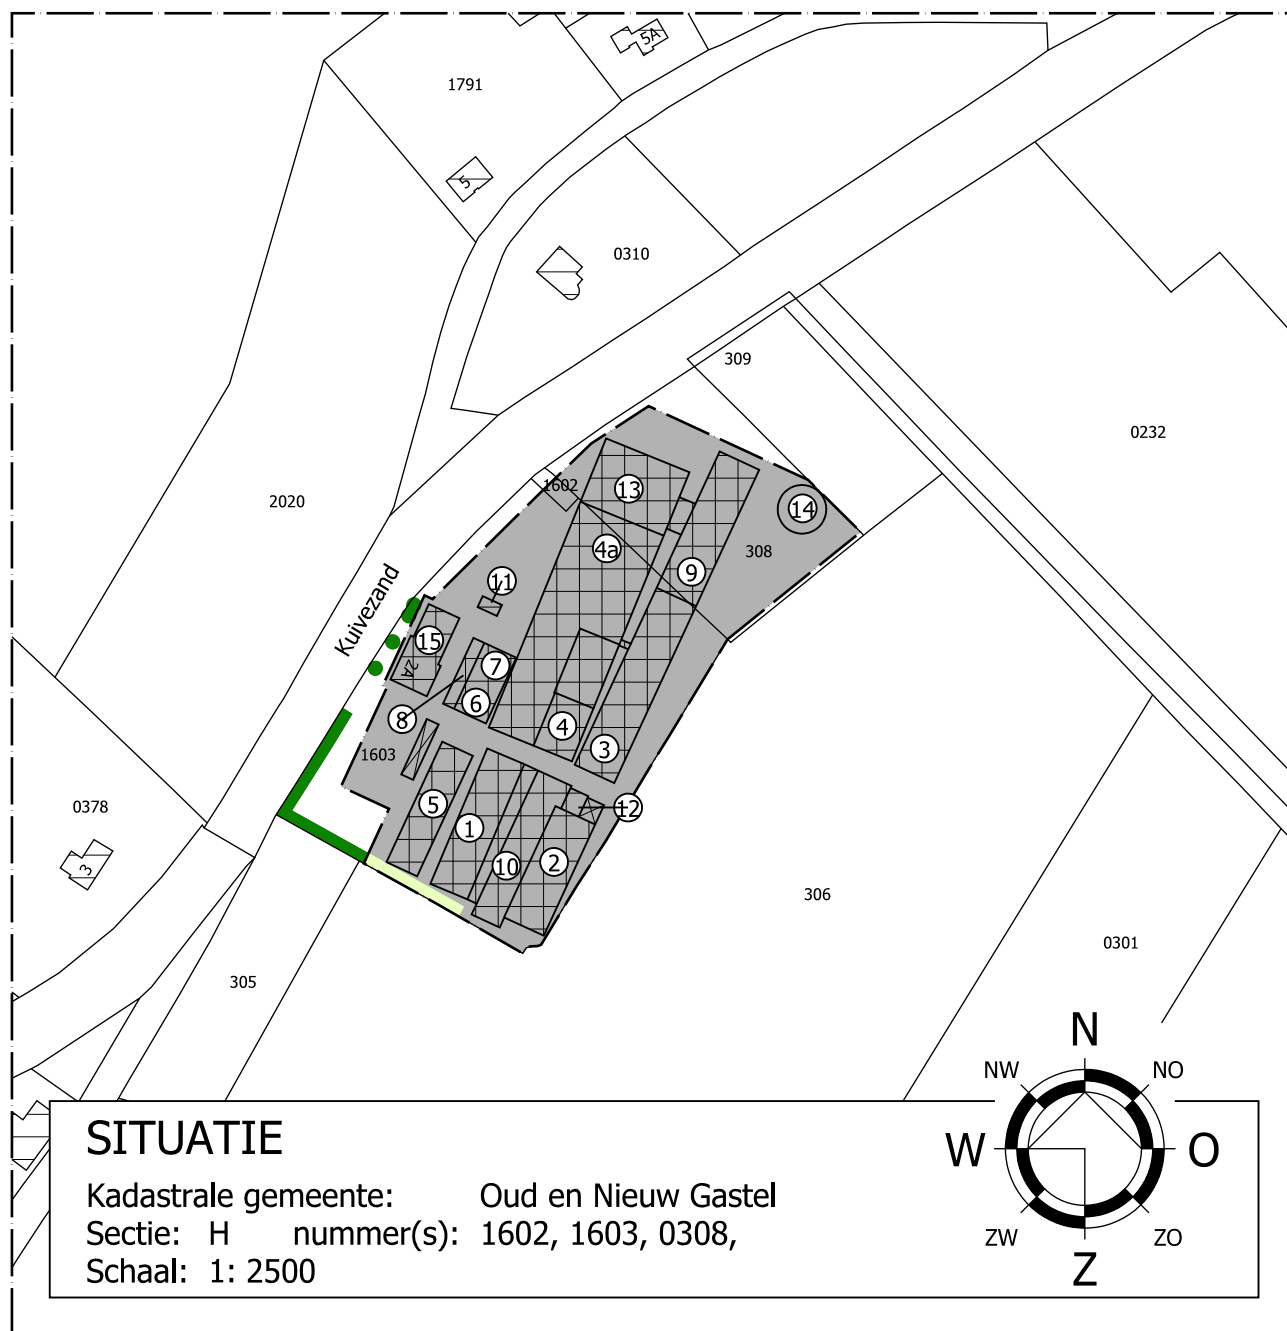


Huidig bouwblok

oppervlakte = 1,50 Ha

- = bestaande groenvoorziening buiten het bouwvlak
- = bestaande groenvoorziening binnen het bouwvlak

RENVOOI


- | | |
|-------------------|---|
| 1. Bestaande stal | 9. Bestaande stal |
| 2. Bestaande stal | 10. Bestaande stal |
| 3. Bestaande stal | 11. Bestaande berging |
| 4. Bestaande stal | 12. Bestaande opslag |
| 5. Bestaande stal | 13. Bestaande stal |
| 6. Bestaande stal | 14. Bestaande mestsilo (te verplaatsen) |
| 7. Bestaande stal | 15. Bestaande woning |
| 8. Bestaande stal | 16. Nieuwbouw stal |

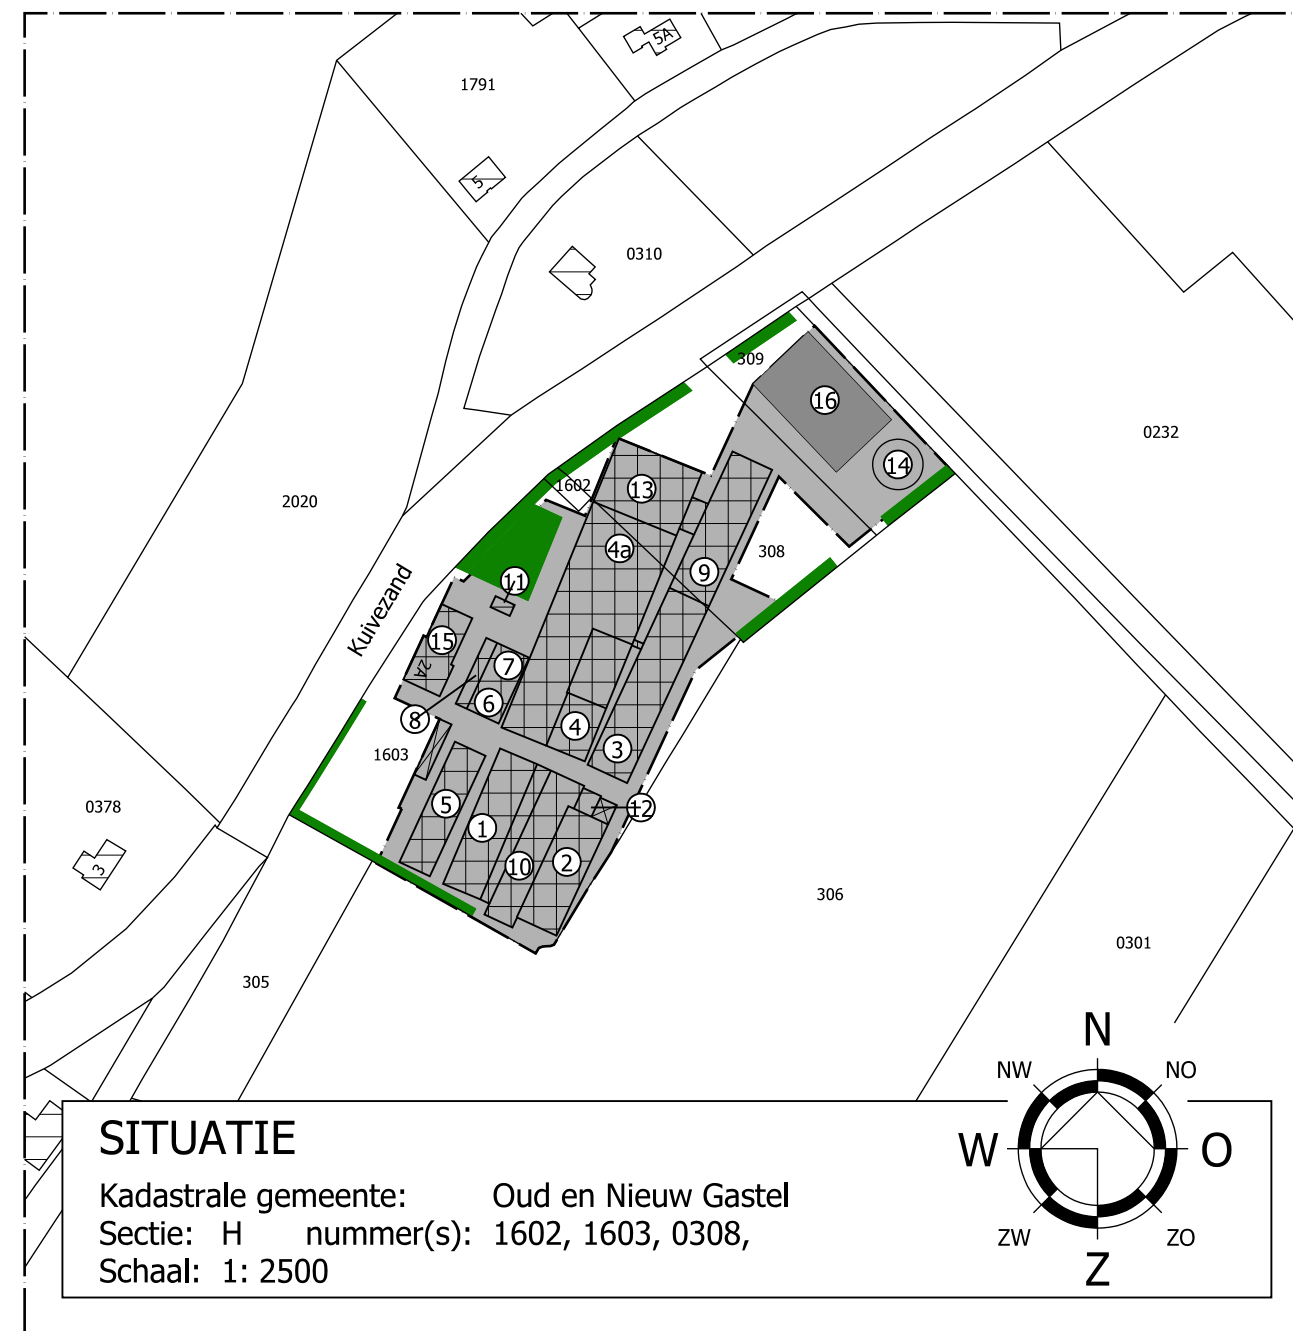

Gewenst bouwvlak

oppervlakte = 1,50 Ha

- = landschappelijke inpassing 1550m² (min. 1500m²)

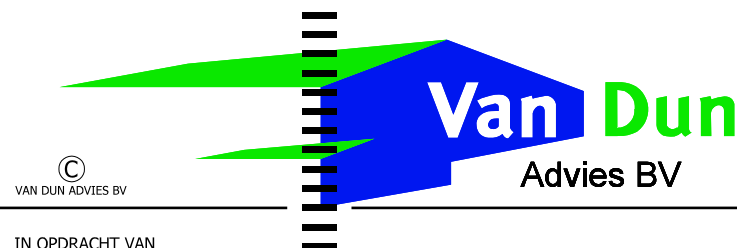

Dorpsstraat 54
5113 TE ULICOTEN
Tel.: (013) 519 94 58
Fax: (013) 519 97 27

www.vandunadvies.nl

Postel 8
5711 ET SOMEREN
Tel.: (0493) 745 015

info@vandunadvies.nl

IN OPDRACHT VAN Dhr. C.F.P.M. van den Broek Kuivezand 2a 4751 SN Oud Gastel TELEFOON 0165-311984		PROJECT 00047.017	WIJZIGINGEN	
TEKENING Situatie t.b.v. vormverandering bouwvlak		TEKENAAR RM	1 ^e	21-10-2014
ONDERWERP Agrarisch bedrijf aan Kuivezand 2a te Oud Gastel		SCHAAL 1:2500	2 ^e	08-07-2016
		BLAD 1-01	3 ^e	.
		DATUM 07-10-2014	4 ^e	.