

Vestiging Moerdijk
Noordhoek 32a
4759 AA Noordhoek
(0168) 40 39 96

Vestiging Zwolle
Slingerbeek 26
8033 DK Zwolle
(038) 333 21 30

info@moerdijkbodemsanering.nl
www.moerdijkbodemsanering.nl

Schoenmakers Advies Achtmaal BV
T.a.v. Mevr. S. Verheijen
Minnelingsebrugstraat 4a
4885 KP Achtmaal

Ons kenmerk : 2410.11.191.r1
Beh. door : R.A.C. Hereijgers
Datum : 21 maart 2019
Betreft : Verkennd asbest- en indicatief bodemonderzoek Brede Balrouw 6 te Hoeven

Geachte mevrouw Verheijen,

Naar aanleiding van de voorgenomen sloop van de schuur en de toekomstige nieuwbouw is op bovengenoemde locatie een vooronderzoek en aansluitend een verkennd asbest- en indicatief bodemonderzoek verricht.

1. Inleiding

De locatie staat kadastraal bekend als gemeente Hoeven, sectie H, nummer 1201, en heeft een oppervlakte van 10.780 m². De locatie betreft een vrijstaande woning met schuur en grote tuin. De onderzoekslocatie beperkt zich tot de te slopen schuur en de nieuwbouwlocatie en heeft een oppervlakte van circa 300 m². Een situatieschets van de locatie is opgenomen in bijlage 1a. Een kadastrale kaart is opgenomen in bijlage 1b. In bijlage 1c zijn enkele foto's opgenomen van de huidige situatie.

Onderzoeken/saneringen in nabijheid van de locatie

Op de locatie en in de directe nabijheid ervan zijn geen (relevante) bodemonderzoeken en/of saneringen bekend.

Bodemkwaliteitskaart

Volgens de bodemkwaliteitskaart van de gemeente Halderberge (nota Bodembeheer) valt de boven- en ondergrond in kwaliteitsklasse 'AW2000'.

Locatie-inspectie

Op de huidige schuur is asbesthoudende dakbedekking aanwezig waarbij aan de zuidwestzijde geen dakgoot is bevestigd en de ondergrond onverhard is.

De verdachte deellocatie ten aanzien van asbest betreft de zuidwestzijde van het asbestdak (druppellijn), voor het overige kan de gehele locatie beschouwd worden als onverdacht. In verband met de afvoer van de overtollige grond, ten behoeve van de toekomstige nieuwbouw, is de bovengrond aanvullend onderzocht.

2. Uitgevoerde werkzaamheden

Moerdijk Bodemsanering B.V. is in het bezit van het 'Procescertificaat veldwerk bij milieuhygiënisch bodemonderzoek' conform de SIKB BRL 2000. Het veldwerk is derhalve verricht onder dit certificaat op basis van de richtlijnen in de protocollen 2001 en 2018. De te onderzoeken locatie is geen eigendom van Moerdijk Bodemsanering B.V. dan wel gerelateerde (zuster)-bedrijven. Aan de onafhankelijkheidseis zoals bedoeld in de bovengenoemde BRL wordt voldaan.



De terreinverkenning is, voorafgaand aan het veldwerk, op 7 maart 2019 uitgevoerd door de heer R. Snijder. Tijdens de locatie-inspectie zijn geen bijzonderheden geconstateerd. Tevens is getracht een maaiveldinspectie te verrichten. Echter was de inspectie efficiëntie circa 10 % door de aanwezige begroeiing, hierdoor was het niet mogelijk een deugdelijke maaiveldinspectie te verrichten.

Ter plaatse zijn de volgende werkzaamheden verricht:

- 4 boringen tot 1,0 meter beneden maaiveld (m -mv); en
- 2 proefgaten (0,3 x 0,3 m) tot 0,5 m -mv.

De veldwerkzaamheden zijn op 7 maart 2019 verricht door de erkende veldwerker R. Snijder. Een situatieschets met de boorposities is opgenomen in bijlage 1a, de boorstaten zijn weergegeven in bijlage 2.

Zintuiglijke waarnemingen

Het vrijkomende materiaal is zintuiglijk beoordeeld op de aanwezigheid van asbest. Het te analyseren materiaal is per laag op de locatie gezeefd (met een maaswijdte van 20 mm). Tijdens de uitvoering van de veldwerkzaamheden zijn zintuiglijk (geur, kleur en samenstelling) geen afwijkende bodemkenmerken aangetroffen. Hierbij zijn visueel geen asbestverdachte (plaat)materialen aangetroffen. In bijlage 4 zijn de algemene gegevens van de proefgaten opgenomen.

3. Laboratoriumonderzoek

Het grondmengmonster van de bovengrond is geanalyseerd op een standaard pakket. Het asbestmonster is geanalyseerd op asbest in grond. De analyses zijn uitgevoerd door het geaccrediteerde milieulaboratorium Eurofins Analytico te Barneveld. De volgende tabel geeft een overzicht van de analyseresultaten. De analyseresultaten zijn opgenomen in bijlage 3.

Tabel 1. Interpretatie van de analyseresultaten van de grondmonsters

Code	Monsters (m -mv)	>AW (+index)	>T	>I (+index)	Indicatief BBK
M01	01 (0,00 - 0,50) 02 (0,00 - 0,50) 03 (0,05 - 0,50) 04 (0,05 - 0,50)	-	-	-	Altijd toepasbaar

Tabel 2. Analyseresultaten fijne fractie grondmonsters

Code	Monster (m -mv)	Gehalte asbest < 20 mm (mg/kg d.s.)
AM01	100 (0,00 - 0,10) 101 (0,00 - 0,10)	0,6*

* enkele losse vezels aangetroffen. Uit het onderzoek dat TNO heeft uitgevoerd blijkt dat het aandeel aan respirabele vezels waarschijnlijk niet meer zal zijn dan 5-10% van het totale asbestgehalte (zie RIVM-rapport 711701034/2003).

Uit de analyseresultaten kan het volgende worden afgeleid:

- In de zandige bovengrond ter plaatse van de boringen 1 t/m 4 zijn geen verhoogde gehalten aangetroffen.
- In de toplaag ter plaatse van de proefgaten 100 en 101 is een licht verhoogd gehalte aan asbest aangetroffen. De nader onderzoekswaarde (50 mg/kg d.s.) wordt niet benaderd.

4. Conclusie

Gezien de bovenstaande resultaten kan geconcludeerd worden dat in de toplaag een (zeer) licht verhoogd gehalte aan asbest is aangetroffen. De nader onderzoekswaarde wordt niet benaderd. Voor het overige zijn in de grond geen verhoogde gehalten aangetroffen. Nader onderzoek en/of nadere maatregelen worden derhalve niet noodzakelijk geacht.

De analyseresultaten van de grondlaag zijn tevens indicatief getoetst aan de regeling Bodemkwaliteit (Botova T1) ten behoeve van hergebruik. Hieruit blijkt dat het indicatieve eindoordeel voor de zandige bovengrond categorie 'altijd toepasbaar' is. Vooralsnog dienen voor de overtollige grond, afkomstig van de onderzoekslocatie, de eisen van de gemeente in acht genomen te worden.

De resultaten van het verrichte onderzoek dienen geen belemmering te vormen voor de voorgenomen sloop van de schuur en de toekomstige nieuwbouw op de locatie.

Hopende u hiermee voldoende te hebben geïnformeerd.

Met vriendelijke groet,

Moerdijk Bodemsanering BV



R.A.C. Hereijgers

Bijlagen.




BIJLAGEN



BIJLAGE 1A

**SITUATIESCHETS MET
BOORPUNTEN**



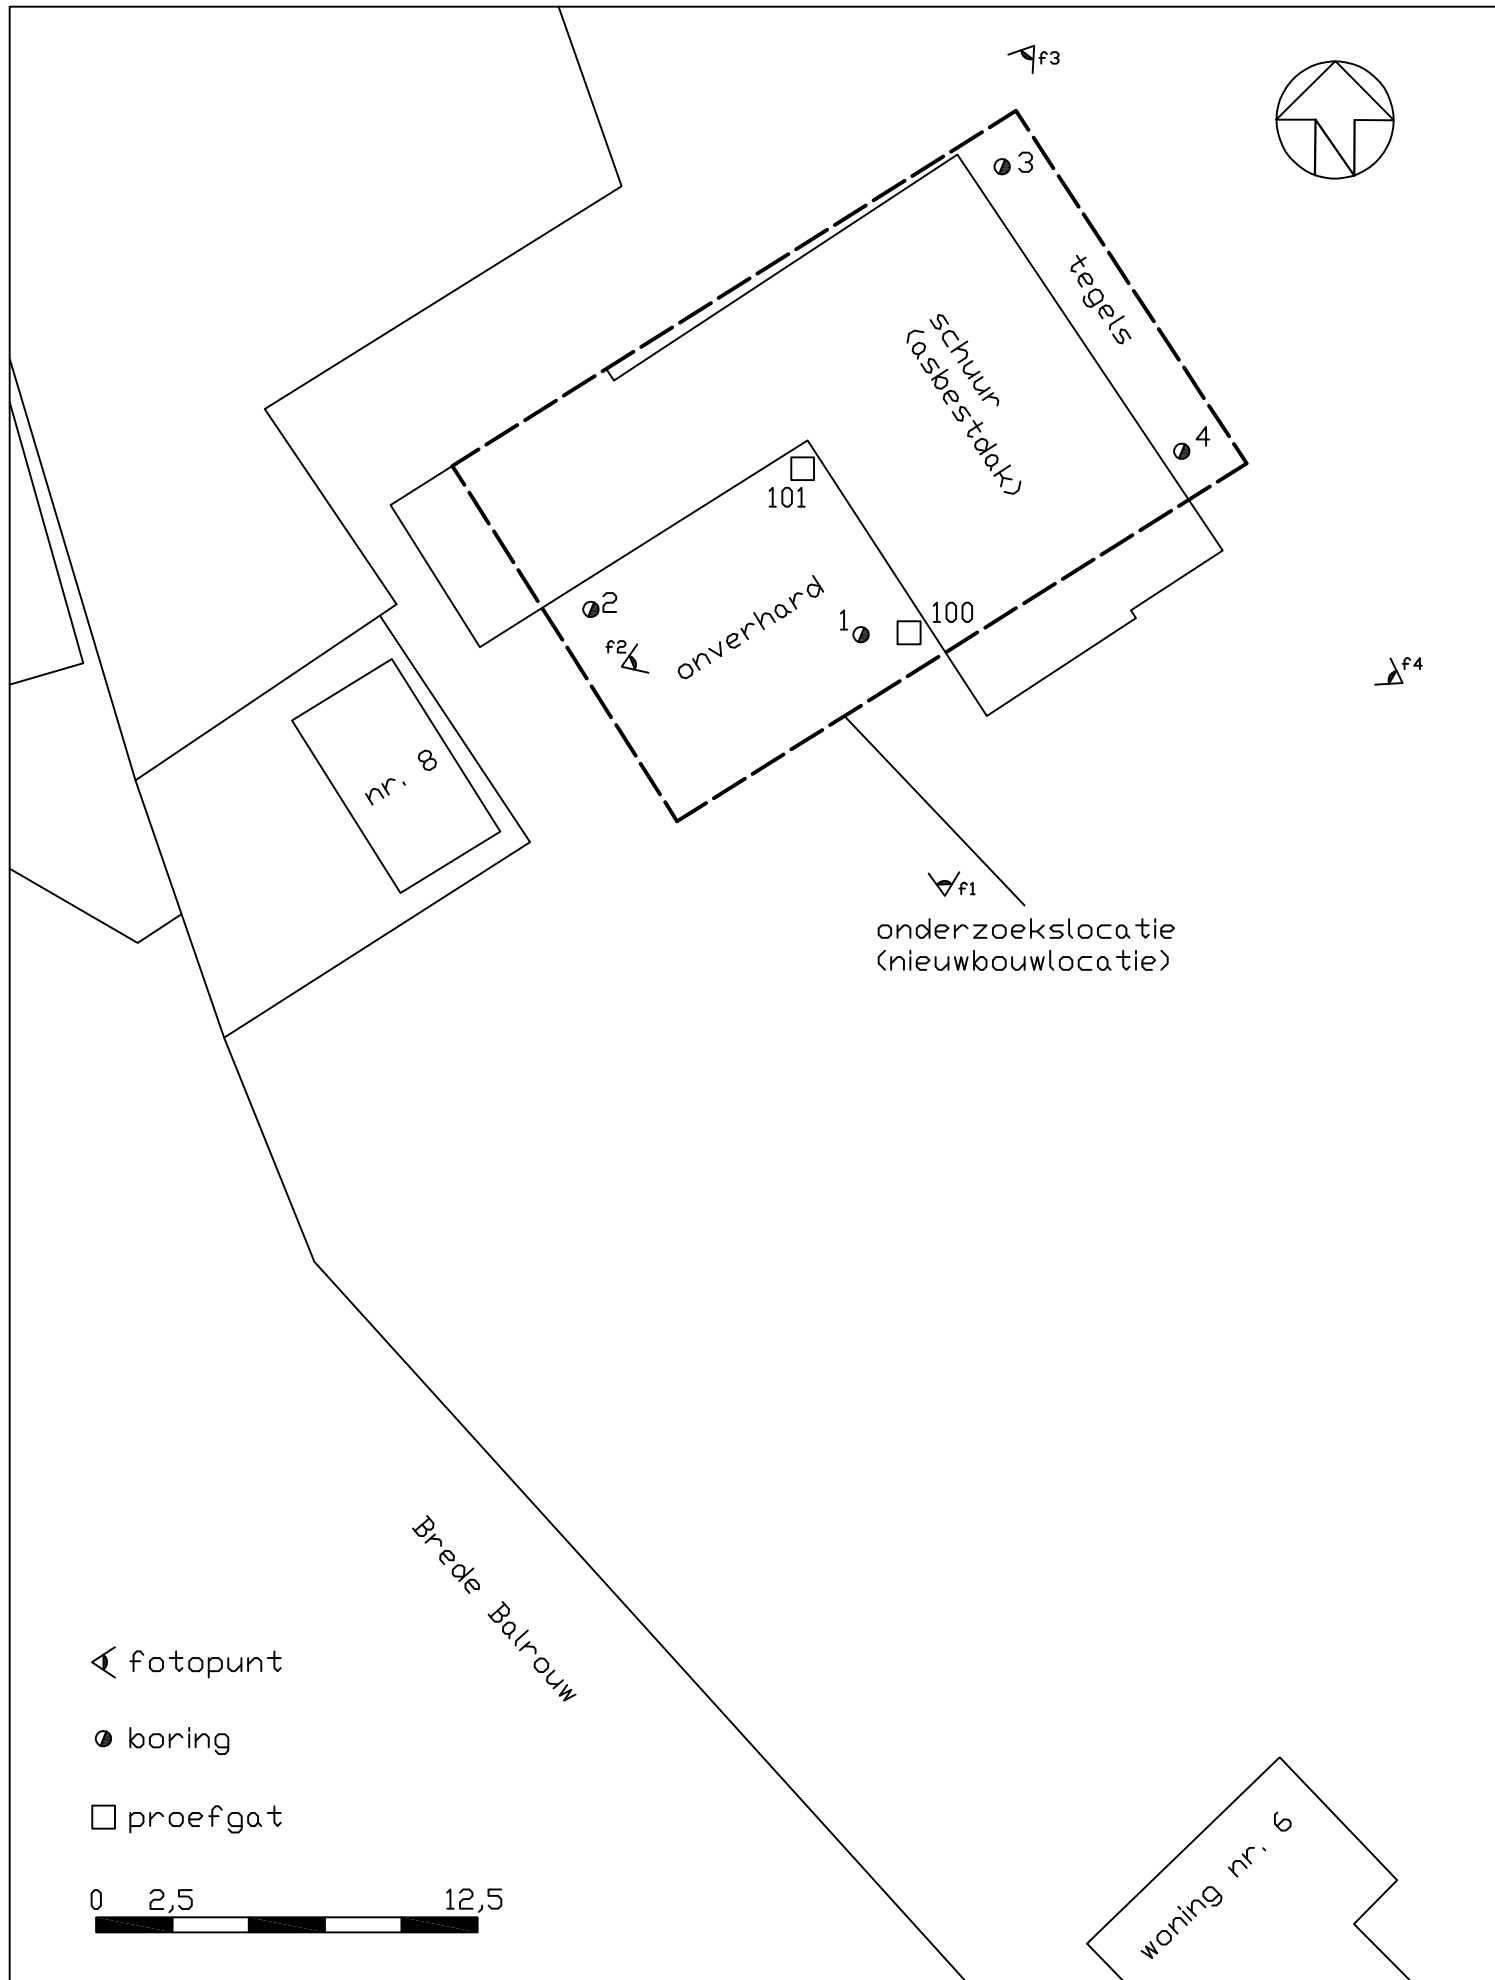


◀ fotopunt

● boring

□ proefgat

0 2,5 12,5

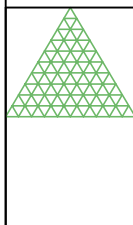


**Moerdijk
Bodemsanering B.V.**

Schaal: 1 : 250	Get.: RH	Datum: 19-03-2019
Project: Brede Balrouw 6 te Hoeven		
Project nr: 2410.11.191		
Opdr. g. : Schoenmakers Advies Achtmaal BV		
Formaat A4		bijlage: 1a



BIJLAGE 1B

**KADASTRALE KAART
EN OMGEVINGSKAART**

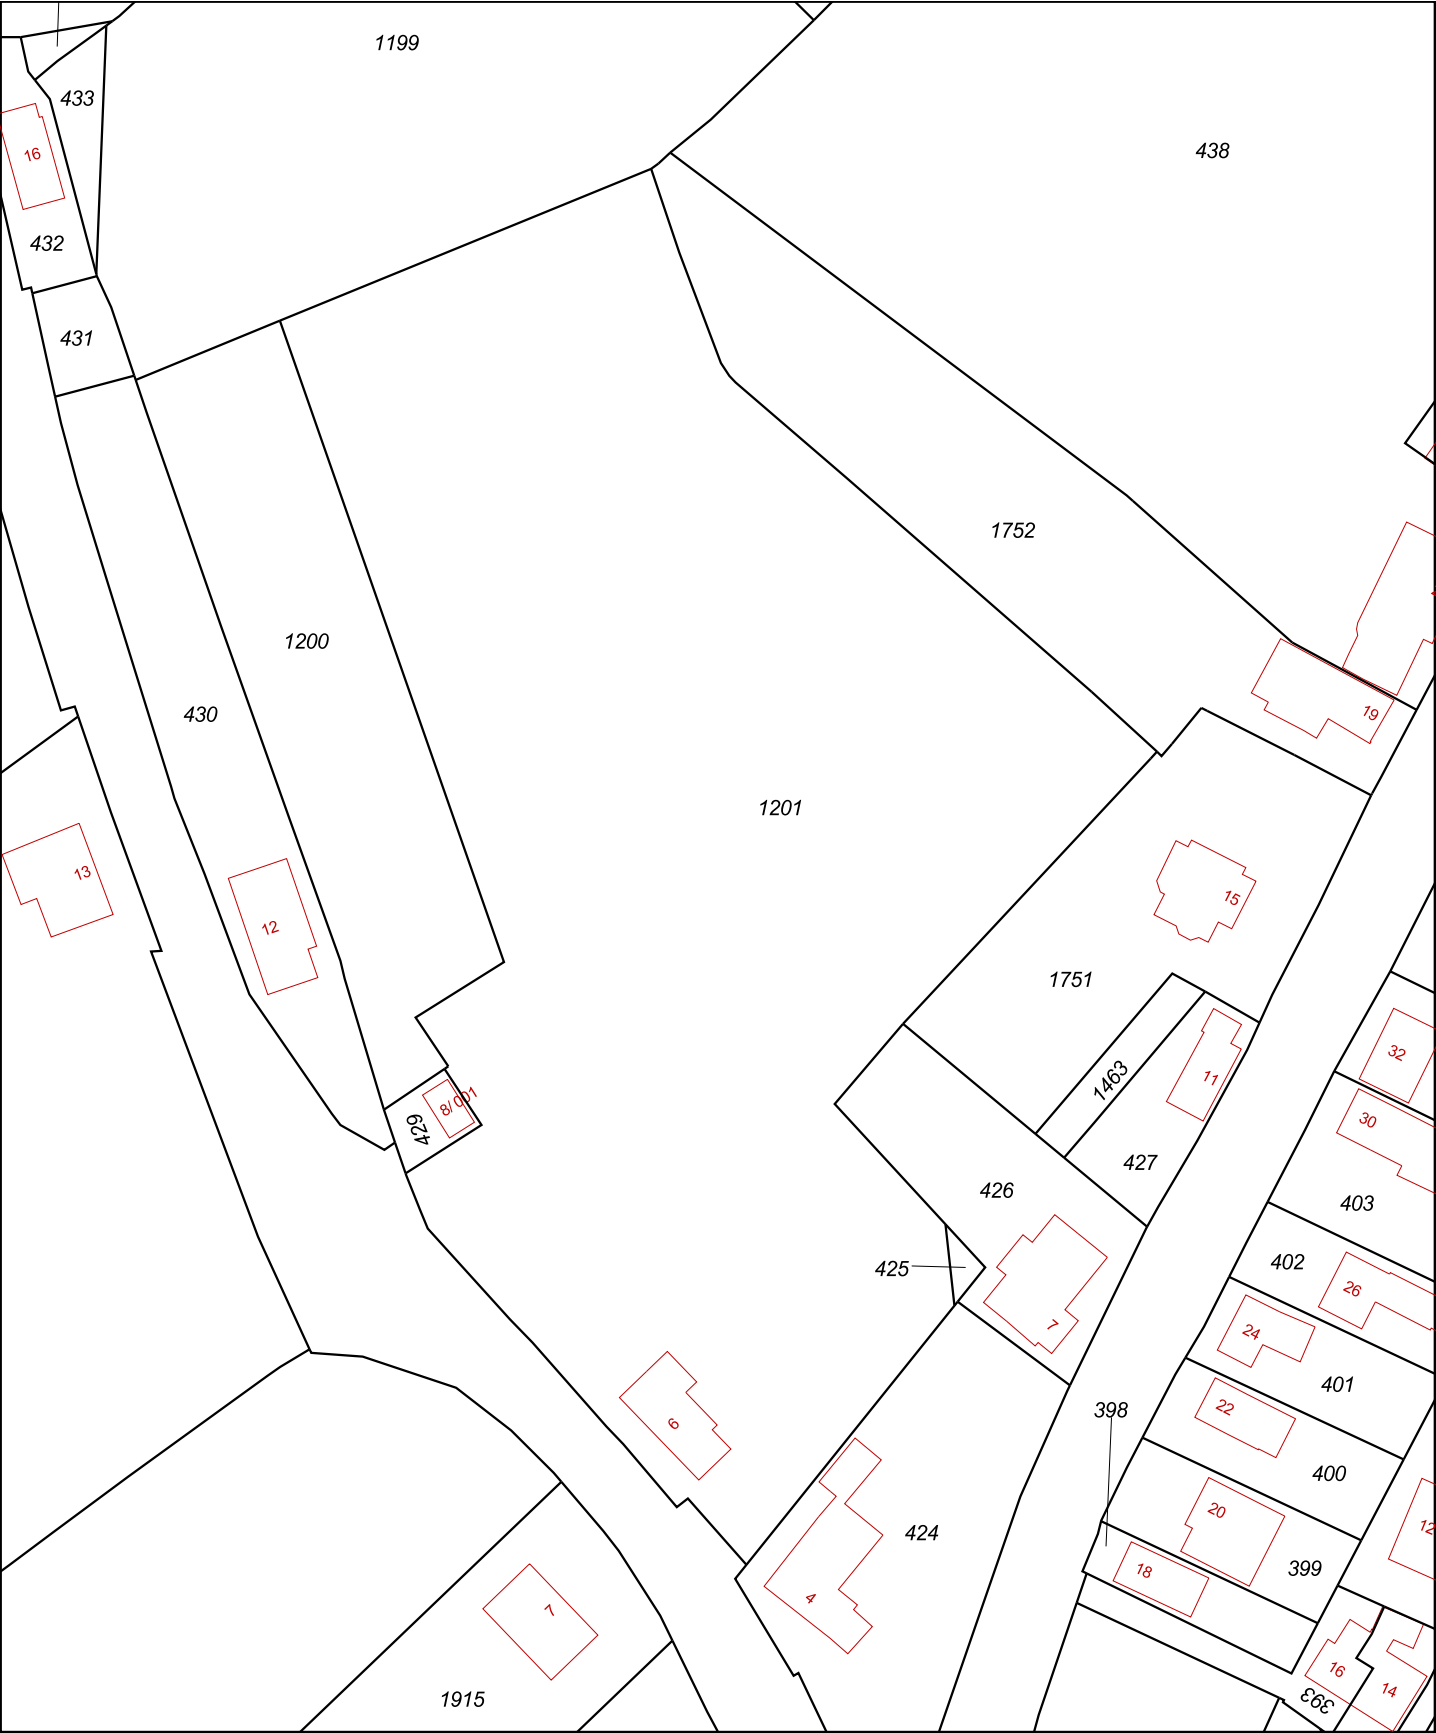

12345

25

Deze kaart is noordgericht

Perceelnummer

Huisnummer

Vastgestelde kadastrale grens

Voorlopige kadastrale grens

Administratieve kadastrale grens

Bebouwing

Overige topografie

Voor een eensluitend uittreksel, Y. 25 februari 2019

De bewaarder van het kadaster en de openbare registers

Schaal 1:1000

Kadastrale gemeente

Secție

Perceel

Hoeven

H

1201

Aan dit uittreksel kunnen geen betrouwbare maten worden ontleend.


De Dienst voor het kadaster en de openbare registers behoudt zich de intellectuele eigendomsrechten voor, waaronder het auteursrecht en het databankenrecht.



Deze kaart is noordgericht.

Schaal 1: 12500

 Hier bevindt zich Kadastraal object Hoeven H 1201
Brede Balrouw 6, 4741RN Hoeven
CC-BY Kadaster.

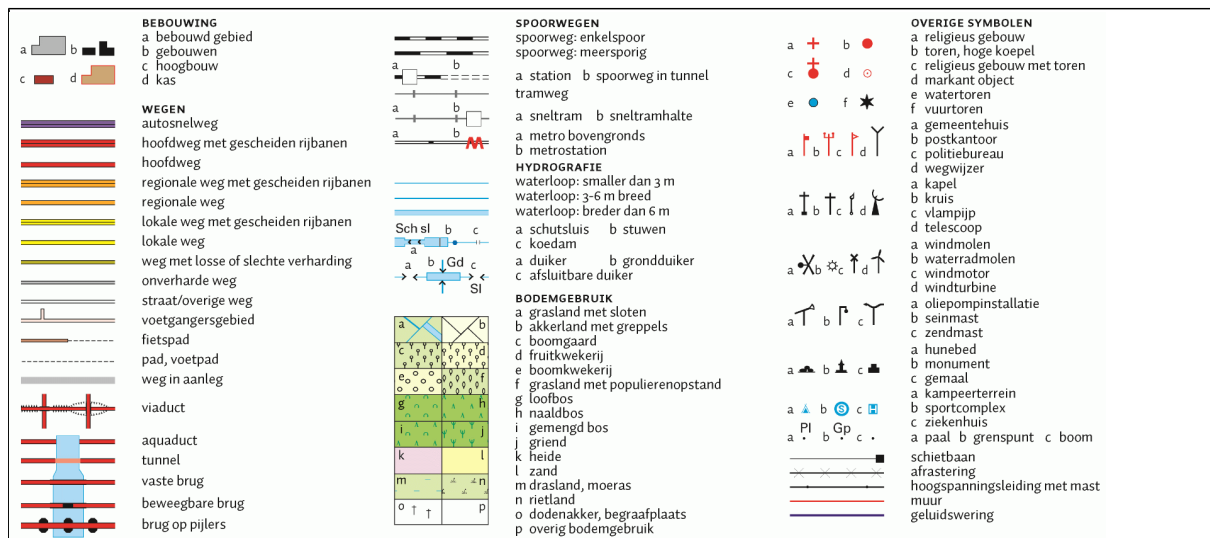



BIJLAGE 1C

FOTO'S

ONDERZOEKSLOCATIE



Bijlage 1c; Foto's onderzoekslocatie



Foto 1



Foto 2



Foto 3



Foto 4





BIJLAGE 2

BOORPROFIELEN





Boring: 01

Boormeester: R. Snijder
Datum: 7-3-2019

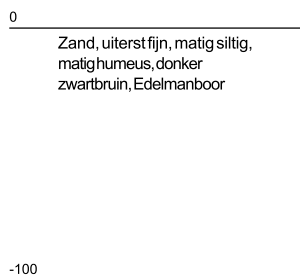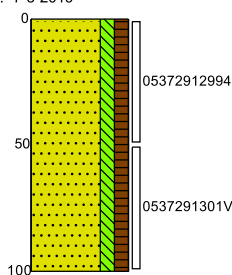



Boring: 02

Boormeester: R. Snijder
Datum: 7-3-2019

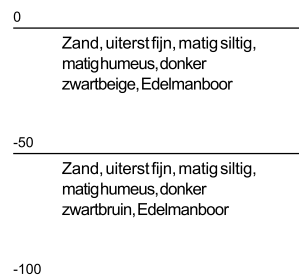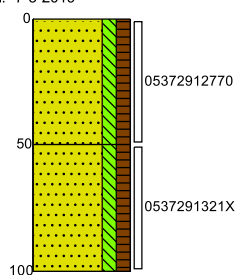



Boring: 03

Boormeester: R. Snijder
Datum: 7-3-2019

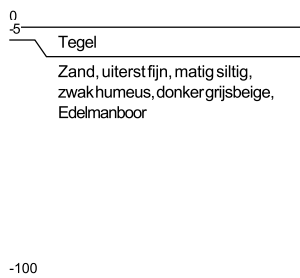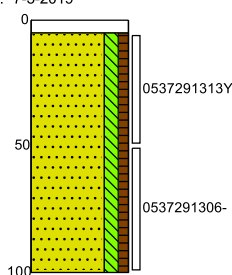



Boring: 04

Boormeester: R. Snijder
Datum: 7-3-2019

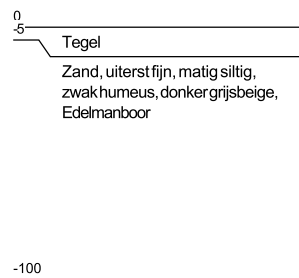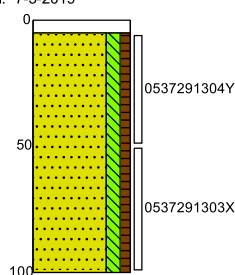




Boring: 100

Boormeester: R. Snijder
Datum: 7-3-2019

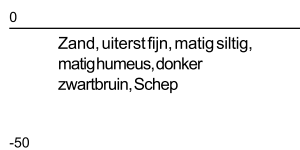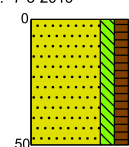


Boring: 101

Boormeester: R. Snijder
Datum: 7-3-2019

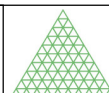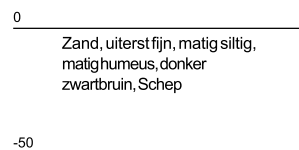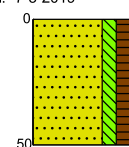


Legenda (conform NEN 5104)

grind

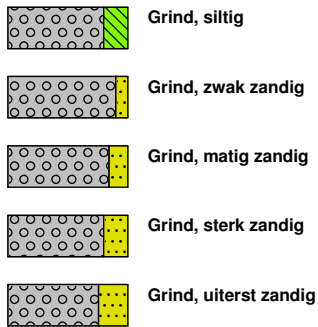


zand

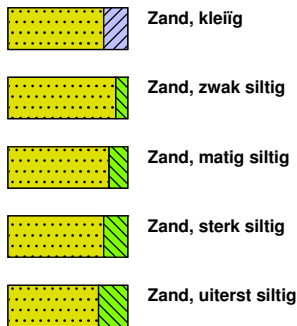

veen




peilbuis

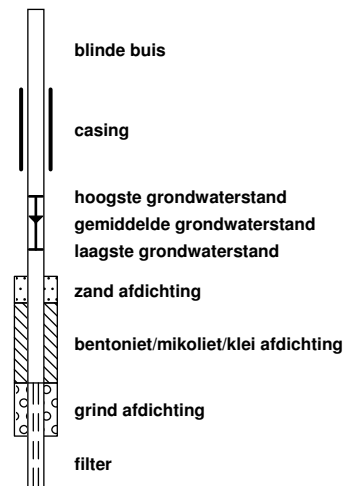


klei



leem

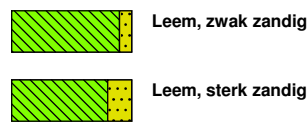


overige toevoegingen

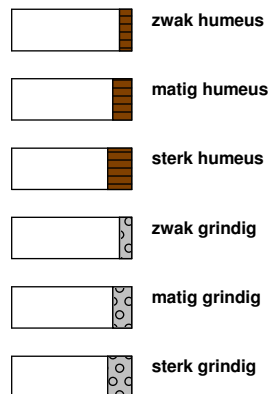


geur




olie

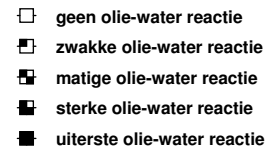


p.i.d.-waarde

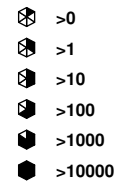

monsters

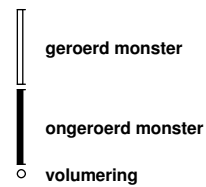

overig

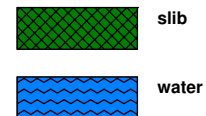

Moerdijk Bodemsanering B.V.	Code: Revisie: Datum: Pagina:	FO-32 2 14-02-2017 1 van 1
FORMULIER	Autorisatie:	
Onafhankelijkheidsverklaring kritische functie	Paraaf:	

Onafhankelijkheidsverklaring kritische functie

Algemeen

Projectnummer: 2410.11.191
Locatie: Brede Balrouw 6 te Hoeven

BRL

BRL 2000	Procescertificaat veldwerk bij milieuhygiënisch bodemonderzoek	X
BRL 6000	Procescertificaat milieukundige begeleiding van (water)bodemsaneringen en nazorg	

Protocol

2001	Plaatsen van handboringen en peilbuizen, maken van boorbeschrijvingen, nemen van grondmonsters en waterpassen	X
2002	Het nemen van grondwatermonsters	
2018	Maaiveldinspectie en monsterneming van asbest in bodem	X
6001	Milieukundige begeleiding landbodemsanering met conventionele methoden en nazorg	

Verklaring	Ja	Nee	Naam	Handtekening
Ik verklaar dat de werkzaamheden onafhankelijk van de opdrachtgever zijn uitgevoerd conform de eisen uit de hierboven aangekruiste BRL en de daarbij behorende protocollen.	X		R. Snijder	



BIJLAGE 3

ANALYSERESULTATEN EN TOETSINGSWAARDEN



BoToVa T12 Toetsing Wbb grond

Projectnummer 2410.11.191
 Projectnaam Brede Balrouw 6 te Hoeven
 Ordernummer 2410.11.191.01
 Datum monsternamen 07-03-2019
 Monsternemer
 Certificaatnummer 2019032398
 Startdatum 07-03-2019
 Rapportagedatum 12-03-2019

Analyse	Eenheid	1	GSSD	Oordeel	RG	AW	T	I
Bodemtype correctie								
Organische stof		2,3						
Korrelgrootte < 2 µm (Lutum)		3						
Voorbehandeling								
Cryogeen malen AS3000		Uitgevoerd						
Bodemkundige analyses								
Droge stof	% (m/m)	86,8	86,8					
Organische stof	% (m/m) ds	2,3	2,3					
Gloeirest	% (m/m) ds	97,5						
Korrelgrootte < 2 µm (Lutum)	% (m/m) ds	3	3					
Metalen								
Barium (Ba)	mg/kg ds	21	72,33		20	190	555	920
Cadmium (Cd)	mg/kg ds	<0,20	0,2342	-	0,2	0,6	6,8	13
Kobalt (Co)	mg/kg ds	<3,0	6,655	-	3	15	103	190
Koper (Cu)	mg/kg ds	8,2	16,24	-	5	40	115	190
Kwik (Hg)	mg/kg ds	<0,050	0,0493	-	0,05	0,15	18,1	36
Molybdeen (Mo)	mg/kg ds	<1,5	1,05	-	1,5	1,5	95,8	190
Nikkel (Ni)	mg/kg ds	5,4	14,54	-	4	35	67,5	100
Lood (Pb)	mg/kg ds	21	32,28	-	10	50	290	530
Zink (Zn)	mg/kg ds	38	85,19	-	20	140	430	720
Minerale olie								
Minerale olie (C10-C12)	mg/kg ds	<3,0	9,13					
Minerale olie (C12-C16)	mg/kg ds	<5,0	15,22					
Minerale olie (C16-C21)	mg/kg ds	<5,0	15,22					
Minerale olie (C21-C30)	mg/kg ds	<11	33,48					
Minerale olie (C30-C35)	mg/kg ds	6,3	27,39					
Minerale olie (C35-C40)	mg/kg ds	<6,0	18,26					
Minerale olie totaal (C10-C40)	mg/kg ds	<35	106,5	-	35	190	2600	5000
Polychloorbifenylen, PCB								
PCB 28	mg/kg ds	<0,0010	0,003					
PCB 52	mg/kg ds	<0,0010	0,003					
PCB 101	mg/kg ds	<0,0010	0,003					
PCB 118	mg/kg ds	<0,0010	0,003					
PCB 138	mg/kg ds	<0,0010	0,003					
PCB 153	mg/kg ds	<0,0010	0,003					
PCB 180	mg/kg ds	<0,0010	0,003					
PCB (som 7) (factor 0,7)	mg/kg ds	0,0049	0,0213	-	0,007	0,02	0,51	1
Polycyclische Aromatische Koolwaterstoffen, PAK								
Naftaleen	mg/kg ds	<0,050	0,035					
Fenanthreen	mg/kg ds	<0,050	0,035					
Anthraceen	mg/kg ds	<0,050	0,035					
Fluorantheen	mg/kg ds	0,066	0,066					
Benzo(a)anthraceen	mg/kg ds	<0,050	0,035					
Chryseen	mg/kg ds	0,056	0,056					
Benzo(k)fluorantheen	mg/kg ds	<0,050	0,035					
Benzo(a)pyreen	mg/kg ds	<0,050	0,035					
Benzo(ghi)peryleen	mg/kg ds	<0,050	0,035					
Indeno(123-cd)pyreen	mg/kg ds	<0,050	0,035					
PAK VROM (10) (factor 0,7)	mg/kg ds	0,4	0,402	-	0,35	1,5	20,8	40

Legenda

Nr. Analytico-nr Monster
 1 10593716 01 (0-50) 02 (0-50) 03 (5-50) 04 (5-50)

Eindoordeel: Voldoet aan Achtergrondwaarde

Gebruikte afkortingen

- kleiner dan of gelijk aan Achtergrondwaarde
 * groter dan Achtergrondwaarde
 ** groter dan Tussenwaarde
 *** groter dan Interventiewaarde

GSSD Gestandaardiseerd gehalte
 RG Vereiste Rapportagegrens
 AW Achtergrondwaarde
 T Tussenwaarde
 I Interventiewaarde

Deze toetsing is uitgevoerd met behulp van BoToVa.

Zie voor info: <http://www.rwsleefomgeving.nl/onderwerpen/bodem-ondergrond/bbk/instrumenten/botova/>

N.B.: de vermelde tussenwaarde is door PAIS berekend en is niet afkomstig uit BoToVa

Moerdijk Bodemsanering
T.a.v. Bauke Prinse
Slingerbeek 26
8033 DK ZWOLLE

Analyscertificaat

Datum: 12-Mar-2019

Hierbij ontvangt u de resultaten van het navolgende laboratoriumonderzoek.

Certificaatnummer/Versie	2019032398/1
Uw project/verslagnummer	2410.11.191
Uw projectnaam	Brede Balrouw 6 te Hoeven
Uw ordernummer	2410.11.191.01
Monster(s) ontvangen	07-Mar-2019

Dit certificaat mag uitsluitend in zijn geheel worden gereproduceerd.
De analyse resultaten hebben alleen betrekking op het beproefde object.

De grondmonsters worden tot 4 weken na datum ontvangst bewaard en watermonsters tot 2 weken na datum ontvangst. Zonder tegenbericht worden de monsters nadien afgevoerd.
Indien de monsters langer bewaard dienen te blijven verzoeken wij U dit exemplaar uiterlijk 1 werkdag voor afloop van de standaardbewaarperiode ondertekend aan ons te retourneren. Voor de kosten van het langer bewaren van monsters verwijzen wij naar de prijslijst.

Bewaren tot:

Datum:

Naam:

Handtekening:

Wij vertrouwen erop uw opdracht hiermee naar verwachting te hebben uitgevoerd, mocht U naar aanleiding van dit analyscertificaat nog vragen hebben verzoeken wij U contact op te nemen met de afdeling Verkoop en Advies.

Met vriendelijke groet,

Eurofins Analytico B.V.



Ing. A. Veldhuizen
Technical Manager

Eurofins Analytico B.V.

Gildeweg 42-46
3771 NB Barneveld
P.O. Box 459
3770 AL Barneveld NL

Tel. +31 (0)34 242 63 00
Fax +31 (0)34 242 63 99
E-mail info-env@eurofins.nl
Site www.eurofins.nl

BNP Paribas S.A. 227 9245 25
IBAN: NL71BNPA0227924525
BIC: BNPANL2A
KvK/CoC No. 09088623
BTW/VAT No. NL 8043.14.883.B01

Eurofins Analytico B.V. is ISO 14001: 2015 gecertificeerd door TÜV en erkend door het Vlaamse Gewest (OVAM en Dep. Omgeving), het Brusselse Gewest (BIM), het Waalse Gewest (DGRNE-OWD) en door de overheid van Luxemburg (MEV).

Analysecertificaat

Uw project/verslagnummer 2410.11.191
Uw projectnaam Brede Balrouw 6 te Hoeven
Uw ordernummer 2410.11.191.01

Monsternemer
Monstermatrix Grond (AS3000)

Certificaatnummer/Versie 2019032398/1
Startdatum 07-Mar-2019
Rapportagedatum 12-Mar-2019/14:00
Bijlage A,B,C
Pagina 1/2

Analyse	Eenheid	1
Voorbehandeling		
Cryogeen malen AS3000		Uitgevoerd
Bodemkundige analyses		
S Droge stof	% (m/m)	86.8
S Organische stof	% (m/m) ds	2.3
Gloeirest	% (m/m) ds	97.5
S Korrelgrootte < 2 µm (Lutum)	% (m/m) ds	3.0
Metalen		
S Barium (Ba)	mg/kg ds	21
S Cadmium (Cd)	mg/kg ds	<0.20
S Kobalt (Co)	mg/kg ds	<3.0
S Koper (Cu)	mg/kg ds	8.2
S Kwik (Hg)	mg/kg ds	<0.050
S Molybdeen (Mo)	mg/kg ds	<1.5
S Nikkel (Ni)	mg/kg ds	5.4
S Lood (Pb)	mg/kg ds	21
S Zink (Zn)	mg/kg ds	38
Minerale olie		
Minerale olie (C10-C12)	mg/kg ds	<3.0
Minerale olie (C12-C16)	mg/kg ds	<5.0
Minerale olie (C16-C21)	mg/kg ds	<5.0
Minerale olie (C21-C30)	mg/kg ds	<11
Minerale olie (C30-C35)	mg/kg ds	6.3
Minerale olie (C35-C40)	mg/kg ds	<6.0
S Minerale olie totaal (C10-C40)	mg/kg ds	<35
Polychloorbifenylen, PCB		
S PCB 28	mg/kg ds	<0.0010
S PCB 52	mg/kg ds	<0.0010
S PCB 101	mg/kg ds	<0.0010
S PCB 118	mg/kg ds	<0.0010

Nr.	Monsteromschrijving	Datum monstername	Monster nr.
1	01 (0-50) 02 (0-50) 03 (5-50) 04 (5-50)	07-Mar-2019	10593716

Eurofins Analytico B.V.

Gildeweg 42-46
3771 NB Barneveld
P.O. Box 459
3770 AL Barneveld NL
Tel. +31 (0)34 242 63 00
Fax +31 (0)34 242 63 99
E-mail info-env@eurofins.nl
Site www.eurofins.nl

BNP Paribas S.A. 227 9245 25
IBAN: NL71BNPA0227924525
BIC: BNPANL2A
KvK/CoC No. 09088623
BTW/VAT No. NL 8043.14.883.B01



Q: door RvA geaccrediteerde verrichting
A: AP04 erkende verrichting
S: AS SIKB erkende verrichting
V: VLAREL erkende verrichting
M: MCERTS erkend

Dit certificaat mag uitsluitend in zijn geheel worden gereproduceerd.
Eurofins Analytico B.V. is ISO 14001: 2015 gecertificeerd door TÜV en erkend door het Vlaamse Gewest (OVAM en Dep. Omgeving), het Brusselse Gewest (BIM), het Waalse Gewest (DGRNE-OWD) en door de overheid van Luxemburg (MEV).



TESTEN
RvA L010

Analysecertificaat

Uw project/verslagnummer 2410.11.191
Uw projectnaam Brede Balrouw 6 te Hoeven
Uw ordernummer 2410.11.191.01

Certificaatnummer/Versie 2019032398/1
Startdatum 07-Mar-2019
Rapportagedatum 12-Mar-2019/14:00
Bijlage A,B,C
Pagina 2/2

Monsternemer
Monstermatrix Grond (AS3000)

Analyse	Eenheid	1
S PCB 138	mg/kg ds	<0.0010
S PCB 153	mg/kg ds	<0.0010
S PCB 180	mg/kg ds	<0.0010
S PCB (som 7) (factor 0,7)	mg/kg ds	0.0049 ¹⁾

Polycyclische Aromatische Koolwaterstoffen, PAK

S Naftaleen	mg/kg ds	<0.050
S Fenanthreen	mg/kg ds	<0.050
S Anthraceen	mg/kg ds	<0.050
S Fluorantheen	mg/kg ds	0.066
S Benzo(a)anthraceen	mg/kg ds	<0.050
S Chryseen	mg/kg ds	0.056
S Benzo(k)fluorantheen	mg/kg ds	<0.050
S Benzo(a)pyreen	mg/kg ds	<0.050
S Benzo(ghi)peryleen	mg/kg ds	<0.050
S Indeno(123-cd)pyreen	mg/kg ds	<0.050
S PAK VROM (10) (factor 0,7)	mg/kg ds	0.40

Nr. Monsteromschrijving

1 01 (0-50) 02 (0-50) 03 (5-50) 04 (5-50)

Datum monstername

07-Mar-2019

Monster nr.

10593716

Eurofins Analytico B.V.

Gildeweg 42-46 Tel. +31 (0)34 242 63 00
3771 NB Barneveld Fax +31 (0)34 242 63 99
P.O. Box 459 E-mail info-env@eurofins.nl
3770 AL Barneveld NL Site www.eurofins.nl

BNP Paribas S.A. 227 9245 25
IBAN: NL71BNPA0227924525
BIC: BNPA NL2A
KvK/CoC No. 09088623
BTW/VAT No. NL 8043.14.883.B01



Q: door RVA geaccrediteerde verrichting
A: AP04 erkende verrichting
S: AS SIKB erkende verrichting
V: VLAREL erkende verrichting
M: MCERTS erkend

Dit certificaat mag uitsluitend in zijn geheel worden gereproduceerd.
Eurofins Analytico B.V. is ISO 14001: 2015 gecertificeerd door TÜV en erkend door het Vlaamse Gewest (OVAM en Dep. Omgeving), het Brusselse Gewest (BIM), het Waalse Gewest (DGRNE-OWD) en door de overheid van Luxemburg (MEV).

Akkoord
Pr.coörd.



Bijlage (A) met deelmonsterinformatie behorende bij analysecertificaat 2019032398/1

Pagina 1/1


Monster nr.	Boornr	Omschrijving	Van	Tot	Barcode	Monstername ID/Monsteromsch.
10593716	01	1	0	50	0537291299	01 (0-50) 02 (0-50) 03 (5-50) 0
10593716	02	1	0	50	0537291277	01 (0-50) 02 (0-50) 03 (5-50) 0
10593716	03	1	5	50	0537291313	01 (0-50) 02 (0-50) 03 (5-50) 0
10593716	04	1	5	50	0537291304	01 (0-50) 02 (0-50) 03 (5-50) 0

Eurofins Analytico B.V.

Gildeweg 42-46
3771 NB Barneveld
P.O. Box 459
3770 AL Barneveld NL
Tel. +31 (0)34 242 63 00
Fax +31 (0)34 242 63 99
E-mail info-env@eurofins.nl
Site www.eurofins.nl

BNP Paribas S.A. 227 9245 25
IBAN: NL71BNPA0227924525
BIC: BNPNL2A
KvK/CoC No. 09088623
BTW/VAT No. NL 8043.14.883.B01

Eurofins Analytico B.V. is ISO 14001: 2015 gecertificeerd door TÜV en erkend door het Vlaamse Gewest (OVAM en Dep. Omgeving), het Brusselse Gewest (BIM), het Waalse Gewest (DGRNE-OWD) en door de overheid van Luxemburg (MEV).

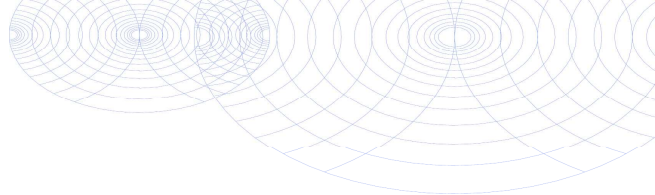**Bijlage (B) met opmerkingen behorende bij analysecertificaat 2019032398/1**

Pagina 1/1

Opmerking 1)De toetswaarde van de som is gelijk aan de sommatie van $0,7 \cdot RG$ **Eurofins Analytico B.V.**

Gildeweg 42-46 Tel. +31 (0)34 242 63 00
3771 NB Barneveld Fax +31 (0)34 242 63 99
P.O. Box 459 E-mail info-env@eurofins.nl
3770 AL Barneveld NL Site www.eurofins.nl

BNP Paribas S.A. 227 9245 25
IBAN: NL71BNPA0227924525
BIC: BNPNL2A
KvK/CoC No. 09088623
BTW/VAT No. NL 8043.14.883.B01

Eurofins Analytico B.V. is ISO 14001: 2015 gecertificeerd door TÜV
en erkend door het Vlaamse Gewest (OVAM en Dep. Omgeving),
het Brusselse Gewest (BIM), het Waalse Gewest (DGRNE-OWD)
en door de overheid van Luxemburg (MEV).

Bijlage (C) met methodeverwijzingen behorende bij analysecertificaat 2019032398/1

Pagina 1/1

Analyse	Methode	Techniek	Methode referentie
Cryogeen malen	W0106	Voorbehandeling	Cf. AS3000
Droge Stof	W0104	Gravimetrie	Cf. pb 3010-2 en gw. NEN-EN 15934
Organische stof (gloeiverlies)	W0109	Gravimetrie	Cf. pb 3010-3 en cf. NEN 5754
Korrelgrootte < 2 µm (lutum)	W0171	Sedimentatie	Cf. pb 3010-4 en cf. NEN 5753
Barium (Ba)	W0423	ICP-MS	Cf. pb 3010-5 en cf. NEN-EN-ISO 17294-2
Cadmium (Cd)	W0423	ICP-MS	Cf. pb 3010-5 en cf. NEN-EN-ISO 17294-2
Kobalt (Co)	W0423	ICP-MS	Cf. pb 3010-5 en cf. NEN-EN-ISO 17294-2
Koper (Cu)	W0423	ICP-MS	Cf. pb 3010-5 en cf. NEN-EN-ISO 17294-2
Kwik (Hg)	W0423	ICP-MS	Cf. pb 3010-5 en cf. NEN-EN-ISO 17294-2
Molybdeen (Mo)	W0423	ICP-MS	Cf. pb 3010-5 en cf. NEN-EN-ISO 17294-2
Nikkel (Ni)	W0423	ICP-MS	Cf. pb 3010-5 en cf. NEN-EN-ISO 17294-2
Lood (Pb)	W0423	ICP-MS	Cf. pb 3010-5 en cf. NEN-EN-ISO 17294-2
Zink (Zn)	W0423	ICP-MS	Cf. pb 3010-5 en cf. NEN-EN-ISO 17294-2
Minerale Olie (C10-C40)	W0202	GC-FID	Cf. pb 3010-7 en gw. NEN-EN-ISO 16703
PCB (7)	W0271	GC-MS	Cf. pb 3010-8 en gw. NEN 6980
PAK som AS3000/AP04	W0271	GC-MS	Cf. pb. 3010-6 en gw. NEN-ISO 18287
PAK (10) (VR0M)	W0271	GC-MS	Cf. pb. 3010-6 en gw. NEN-ISO 18287

Nadere informatie over de toegepaste onderzoeksmethoden alsmede een classificatie van de meetonzekerheid staan vermeld in ons overzicht "Specificaties analysemethoden", versie juni 2016.

Moerdijk bodemsanering
T.a.v. Bauke Prinse
Slingerbeek 26
8033 DK ZWOLLE

Analysecertificaat

Datum: 21-Mar-2019

Hierbij ontvangt u de resultaten van het navolgende laboratoriumonderzoek.

Certificaatnummer/Versie	2019032399/2
Uw project/verslagnummer	2410.11.191
Uw projectnaam	Brede Balrouw 6 te Hoeven
Uw ordernummer	2410.11.191.02
Monster(s) ontvangen	07-Mar-2019

Dit certificaat mag uitsluitend in zijn geheel worden gereproduceerd.
De analyse resultaten hebben alleen betrekking op het beproefde object.

De grondmonsters worden tot 4 weken na datum ontvangst bewaard en watermonsters tot 2 weken na datum ontvangst. Zonder tegenbericht worden de monsters nadien afgevoerd.
Indien de monsters langer bewaard dienen te blijven verzoeken wij U dit exemplaar uiterlijk 1 werkdag voor afloop van de standaardbewaarperiode ondertekend aan ons te retourneren. Voor de kosten van het langer bewaren van monsters verwijzen wij naar de prijslijst.

Bewaren tot:

Datum:

Naam:

Handtekening:

Wij vertrouwen erop uw opdracht hiermee naar verwachting te hebben uitgevoerd, mocht U naar aanleiding van dit analysecertificaat nog vragen hebben verzoeken wij U contact op te nemen met de afdeling Verkoop en Advies.

Met vriendelijke groet,

Eurofins Analytico B.V.



Ing. A. Veldhuizen
Technical Manager

Eurofins Analytico B.V.

Gildeweg 42-46
3771 NB Barneveld
P.O. Box 459
3770 AL Barneveld NL

Tel. +31 (0)34 242 63 00
Fax +31 (0)34 242 63 99
E-mail info-env@eurofins.nl
Site www.eurofins.nl

BNP Paribas S.A. 227 9245 25
IBAN: NL71BNPA0227924525
BIC: BNPANL2A
KvK/CoC No. 09088623
BTW/VAT No. NL 8043.14.883.B01

Eurofins Analytico B.V. is ISO 14001: 2015 gecertificeerd door TÜV en erkend door het Vlaamse Gewest (OVAM en Dep. Omgeving), het Brusselse Gewest (BIM), het Waalse Gewest (DGRNE-OWD) en door de overheid van Luxemburg (MEV).

Analysecertificaat

Uw project/verslagnummer 2410.11.191
Uw projectnaam Brede Balrouw 6 te Hoeven
Uw ordernummer 2410.11.191.02

Monsternemer
Monstermatrix Grond (AS3000)

Certificaatnummer/Versie 2019032399/2
Startdatum 07-Mar-2019
Rapportagedatum 21-Mar-2019/08:53
Bijlage A, B, C
Pagina 1/1

Analyse	Eenheid	1
Bodemkundige analyses		
Droge stof (uitbesteed)	% (m/m)	72.2 ¹⁾
Uitbesteed / Overig onderzoek		
In behandeling genomen hoeveelheid	kg	14.6 ²⁾
Asbest fractie 0,5-1mm	mg	0.1 ²⁾
Asbest fractie 1-2mm	mg	0.1 ²⁾
Asbest fractie 2-4mm	mg	3.6 ²⁾
Asbest fractie 4-8mm	mg	2.5 ²⁾
Asbest fractie 8-20mm	mg	0.0 ²⁾
Asbest fractie >20mm	mg	0.0 ²⁾
Asbest (som)	mg	6.3 ²⁾
Asbest in grond	mg/kg ds	0.6 ²⁾
Gemeten Asbestconcentratie	mg/kg ds	0.6 ²⁾
Gemeten concentratie Chrysotiel	mg/kg ds	0.6 ²⁾
Gemeten concentratie Amfibool	mg/kg ds	0.0 ²⁾
Totaal asbest hechtgebonden	mg/kg ds	0.0 ²⁾
Totaal asbest niet hechtgebonden	mg/kg ds	0.6 ²⁾

Nr. Monsteromschrijving

1 MM 100+101 (0-10)

Datum monstername

07-Mar-2019

Monster nr.

10593717

Eurofins Analytico B.V.

Gildeweg 42-46
3771 NB Barneveld
P.O. Box 459
3770 AL Barneveld NL
Tel. +31 (0)34 242 63 00
Fax +31 (0)34 242 63 99
E-mail info-env@eurofins.nl
Site www.eurofins.nl

BNP Paribas S.A. 227 9245 25
IBAN: NL71BNPA0227924525
BIC: BNPNL2A
KvK/CoC No. 09088623
BTW/VAT No. NL 8043.14.883.B01


Q: door RVA geaccrediteerde verrichting
A: AP04 erkende verrichting
S: AS SIKB erkende verrichting
V: VLAREL erkende verrichting
M: MCERTS erkend

Dit certificaat mag uitsluitend in zijn geheel worden gereproduceerd.

Eurofins Analytico B.V. is ISO 14001: 2015 gecertificeerd door TÜV en erkend door het Vlaamse Gewest (OVAM en Dep. Omgeving), het Brusselse Gewest (BIM), het Waalse Gewest (DGRNE-OWD) en door de overheid van Luxemburg (MEV).

Akkoord
Pr.coörd.

MP

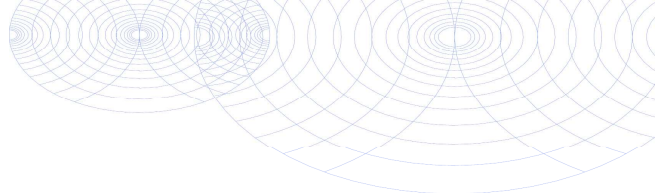

Bijlage (A) met deelmonsterinformatie behorende bij analysecertificaat 2019032399/2

Pagina 1/1

Monster nr.	Boornr	Omschrijving	Van	Tot	Barcode	Monstername ID/Monsteromsch.
10593717	MM 100+101	1	0	10	1511166MG	MM 100+101 (0-10)




Eurofins Analytico B.V.

Gildeweg 42-46
3771 NB Barneveld
P.O. Box 459
3770 AL Barneveld NL
Tel. +31 (0)34 242 63 00
Fax +31 (0)34 242 63 99
E-mail info-env@eurofins.nl
Site www.eurofins.nl

BNP Paribas S.A. 227 9245 25
IBAN: NL71BNPA0227924525
BIC: BNPA NL2A
KvK/CoC No. 09088623
BTW/VAT No. NL 8043.14.883.B01

Eurofins Analytico B.V. is ISO 14001: 2015 gecertificeerd door TÜV en erkend door het Vlaamse Gewest (OVAM en Dep. Omgeving), het Brusselse Gewest (BIM), het Waalse Gewest (DGRNE-OWD) en door de overheid van Luxemburg (MEV).

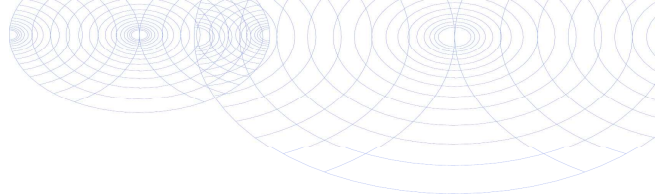**Bijlage (B) met opmerkingen behorende bij analysecertificaat 2019032399/2**

Pagina 1/1

Algemene opmerking behorende bij analysecertificaat

Wijzigen monsteromschrijving. D.d. 21-03-2019.

Dit analysecertificaat vervangt eerder uitgegeven certifica(a)t(en) met een lager versienummer

Opmerking 1)

Deze bepaling is uitbesteed bij Eurofins Omegam (L086).

Opmerking 2)


Deze bepaling is uitbesteed bij L086.

**Eurofins Analytico B.V.**

Gildeweg 42-46 Tel. +31 (0)34 242 63 00
3771 NB Barneveld Fax +31 (0)34 242 63 99
P.O. Box 459 E-mail info-env@eurofins.nl
3770 AL Barneveld NL Site www.eurofins.nl

BNP Paribas S.A. 227 9245 25
IBAN: NL71BNPA0227924525
BIC: BNPNL2A
KvK/CoC No. 09088623
BTW/VAT No. NL 8043.14.883.B01

Eurofins Analytico B.V. is ISO 14001: 2015 gecertificeerd door TÜV en erkend door het Vlaamse Gewest (OVAM en Dep. Omgeving), het Brusselse Gewest (BIM), het Waalse Gewest (DGRNE-OWD) en door de overheid van Luxemburg (MEV).

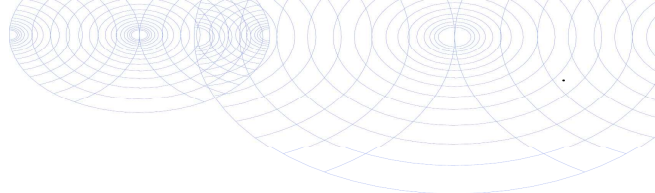

Bijlage (C) met methodeverwijzingen behorende bij analysecertificaat 2019032399/2

Pagina 1/1

Analyse	Methode	Techniek	Methode referentie
Droge stof (uitbesteed)	W0004	Uitbesteed	Uitbesteding
Asbest Grond NEN5898 2016	W0004	Microscopie	Cf pb. 3070-1 NEN 5898

Nadere informatie over de toegepaste onderzoeksmethoden alsmede een classificatie van de meetonzekerheid staan vermeld in ons overzicht "Specificaties analysemethoden", versie juni 2016.



Eurofins Analytico B.V.

Gildeweg 42-46
3771 NB Barneveld
P.O. Box 459
3770 AL Barneveld NL

Tel. +31 (0)34 242 63 00
Fax +31 (0)34 242 63 99
E-mail info-env@eurofins.nl
Site www.eurofins.nl

BNP Paribas S.A. 227 9245 25
IBAN: NL71BNPA0227924525
BIC: BNPANL2A
KvK/CoC No. 09088623
BTW/VAT No. NL 8043.14.883.B01

Eurofins Analytico B.V. is ISO 14001: 2015 gecertificeerd door TÜV en erkend door het Vlaamse Gewest (OVAM en Dep. Omgeving), het Brusselse Gewest (BIM), het Waalse Gewest (DGRNE-OWD) en door de overheid van Luxemburg (MEV).

ANALYSECERTIFICAAT

Project code : 865819
 Project omschrijving : 2019032399-2410.11.191
 Opdrachtgever : Eurofins Analytico B.V.

Monstercode : 5904744
 Uw referentie : MM 100+101 (0-10)
 Opgegeven bemonsteringsdatum : 07/03/2019

Asbestonderzoek

Initialen analist : J.S.
 Datum geanalyseerd : 11-03-2019

Analyse is uitgevoerd conform NEN 5898 (S).

Massa aangeleverde monster : 14570 g
 Droge massa aangeleverde monster : 10520 g
 Percentage droogrest : 72,2 m/m %
 Type zieving : nat

zeeffractie (mm)	massa zeeffractie (gram)	percentage zeeffractie (m/m %)	massa onderzocht (gram)	percentage onderzocht (m/m %)	aantal asbest (deeltjes)	massa asbest-houdend materiaal (mg)
<0,5 mm	10173,4	98,1	10,0	0,10	n.v.t.	n.v.t.
0,5-1 mm	48,8	0,5	32,6	66,80	8	4,9
1-2 mm	29,3	0,3	21,0	71,67	9	7,8
2-4 mm	18,5	0,2	18,5	100,00	7	355,9
4-8 mm	26,0	0,3	26,0	100,00	3	252,3
8-20 mm	61,1	0,6	61,1	100,00	0	0,0
>20 mm	10,8	0,1	10,8	100,00	0	0,0
Totaal	10367,9	100,0	180,0		27	620,9

zeeffractie (mm)	asbest totaal			serpentiin asbest			amfibool asbest		
	gehalte asbest (mg/kg ds)	ondergrens (mg/kg ds)	bovengrens (mg/kg ds)	gehalte asbest (mg/kg ds)	ondergrens (mg/kg ds)	bovengrens (mg/kg ds)	gehalte asbest (mg/kg ds)	ondergrens (mg/kg ds)	bovengrens (mg/kg ds)
<0,5 mm	+								
0,5-1 mm	0,0	0,0	0,0	0,0	0,0	0,0	0,0	0,0	0,0
1-2 mm	0,0	0,0	0,0	0,0	0,0	0,0	0,0	0,0	0,0
2-4 mm	0,3	0,0	0,7	0,3	0,0	0,7	0,0	0,0	0,0
4-8 mm	0,2	0,0	0,5	0,2	0,0	0,5	0,0	0,0	0,0
8-20 mm	0,0	0,0	0,0	0,0	0,0	0,0	0,0	0,0	0,0
>20 mm	0,0	0,0	0,0	0,0	0,0	0,0	0,0	0,0	0,0
Totaal	0,6	0,0	1,2	0,6	0,0	1,2	0,0	0,0	0,0

Aangetroffen type asbest : Serpentiin
 Bijzonderheden waargenomen : Geen

Serpentiin asbest is chrysotiel.
 Amfibool asbest is amosiet, crocidoliet, actinoliet, anthophylliet en tremoliet.

De bepalingsgrens is bepaald voor de zeeffracties kleiner dan 4 mm. De totale bepalingsgrens is verkregen door de bepalingsgrenzen van de afzonderlijke zeeffracties te sommeren.
 Het materiaal is middels polarisatiemicroscopie onderzocht, de analyse is uitgevoerd conform NEN 5896.

gebondenheid	serpentiin asbest	amfibool asbest	totaal afgerond
hecht	0,0	0,0	0,0
niet hecht	0,6	0,0	0,6
totaal afgerond	0,6	0,0	

Gewogen concentratie (serpentiinasbestconcentratie vermeerderd met 10 maal de amfiboolasbestconcentratie) is: **0,6 mg/kg ds**

De gewogen asbestconcentratie wordt berekend uit de niet-afgeronde gehalten aan serpentiin en amfibool asbest. De weergegeven resultaten zijn afgerond.

Verklaring kwalitatief onderzoek zeeffractie <0,5 mm:
 + : enkele losse vezels

ANALYSECERTIFICAAT

Project code : 865819
Project omschrijving : 2019032399-2410.11.191
Opdrachtgever : Eurofins Analytico B.V.

Monstercode : 5904744
Uw referentie : MM 100+101 (0-10)
Opgegeven bemonsteringsdatum : 07/03/2019

Asbestonderzoek - productidentificatie

zeef fractie (mm)	materiaal	gebondenheid	asbestsoort	percentage (m/m %)
0.5-1 mm	vezelbundel	niet hecht	chrysotiel	0.1-2
1-2 mm	vezelbundel	niet hecht	chrysotiel	0.1-2
2-4 mm	vezelbundel	niet hecht	chrysotiel	0.1-2
4-8 mm	vezelbundel	niet hecht	chrysotiel	0.1-2

ANALYSECERTIFICAAT

Project code : 865819
Project omschrijving : 2019032399-2410.11.191
Opdrachtgever : Eurofins Analytico B.V.

Opmerkingen m.b.t. analyses

Opmerking(en) algemeen

Asbest

Individuele monsters van dit project zijn als asbest verdacht gekwalificeerd. De analysedeelmonsters zijn met beschermende maatregelen in het laboratorium in behandeling genomen.

Opmerking bij project:

- Eurofins Omegam heeft het asbestonderzoek in dit/deze monster(s) uitgevoerd volgens de NEN 5898, en zoals beschreven in een aparte bijlage als onderdeel van dit analysecertificaat. Voor de analyseresultaten van het asbestonderzoek geldt dat Eurofins Omegam de analyse heeft uitgevoerd in de monsters die de opdrachtgever, zoals deze staan vermeld in de koptekst van dit analysecertificaat, zelf heeft genomen of laten nemen en aan Eurofins Omegam heeft aangeboden. Eurofins Omegam draagt geen verantwoordelijkheid inzake de herkomst en representativiteit alsmede de veiligheid tijdens de monsterneming.
- Op verzoek van de klant is de diepte in de monster omschrijving aangepast.

ANALYSECERTIFICAAT

Project code : 865819
Project omschrijving : 2019032399-2410.11.191
Opdrachtgever : Eurofins Analytico B.V.

Barcodeschema's

Monstercode	Uw referentie	monster	diepte	barcode
5904744	MM 100+101 (0-10)	MM 100+101	0-1	1511166MG

ANALYSECERTIFICAAT

Project code : 865819
Project omschrijving : 2019032399-2410.11.191
Opdrachtgever : Eurofins Analytico B.V.

Analysemethoden in Grond (AS3000)

AS3000

In dit analysecertificaat zijn de met 'S' gemerkte analyses uitgevoerd volgens de analysemethoden beschreven in het "Accreditatieschema Laboratoriumanalyses voor grond-, waterbodem- en grondwateronderzoek (AS SIKB 3000)". Het laboratoriumonderzoek is uitgevoerd volgens de onderstaande analysemethoden. Deze analyses zijn vastgelegd in het geldende accreditatie-certificaat met bijbehorende verrichtingenlijst L086 van Eurofins Omegam BV.

Asbestonderzoek : Conform AS3070 prestatieblad 1 en NEN 5898



BIJLAGE 4

ALGEMENE GEGEVENS PROEFGATEN-/SLEUVEN



Bijlage 4 : algemene gegevens proefgaten-/sleuven

Proefsleuf/gat	Lengte x breedte (cm)	Onderzochte laag (cm - mv)	Dichtheid (kg/m ³)	Droge stof (m/m%)	Fractie >20 mm (kg)	Asbestverdacht plaatmateriaal (st)	Asbestverdacht plaatmateriaal (gr)
100	60 x 30	0 - 10	1700	72,2	0,0	n.a.	n.a.
101	60 x 30	0 - 10	1700	72,2	0,0	n.a.	n.a.

n.a. : niet aangetroffen