



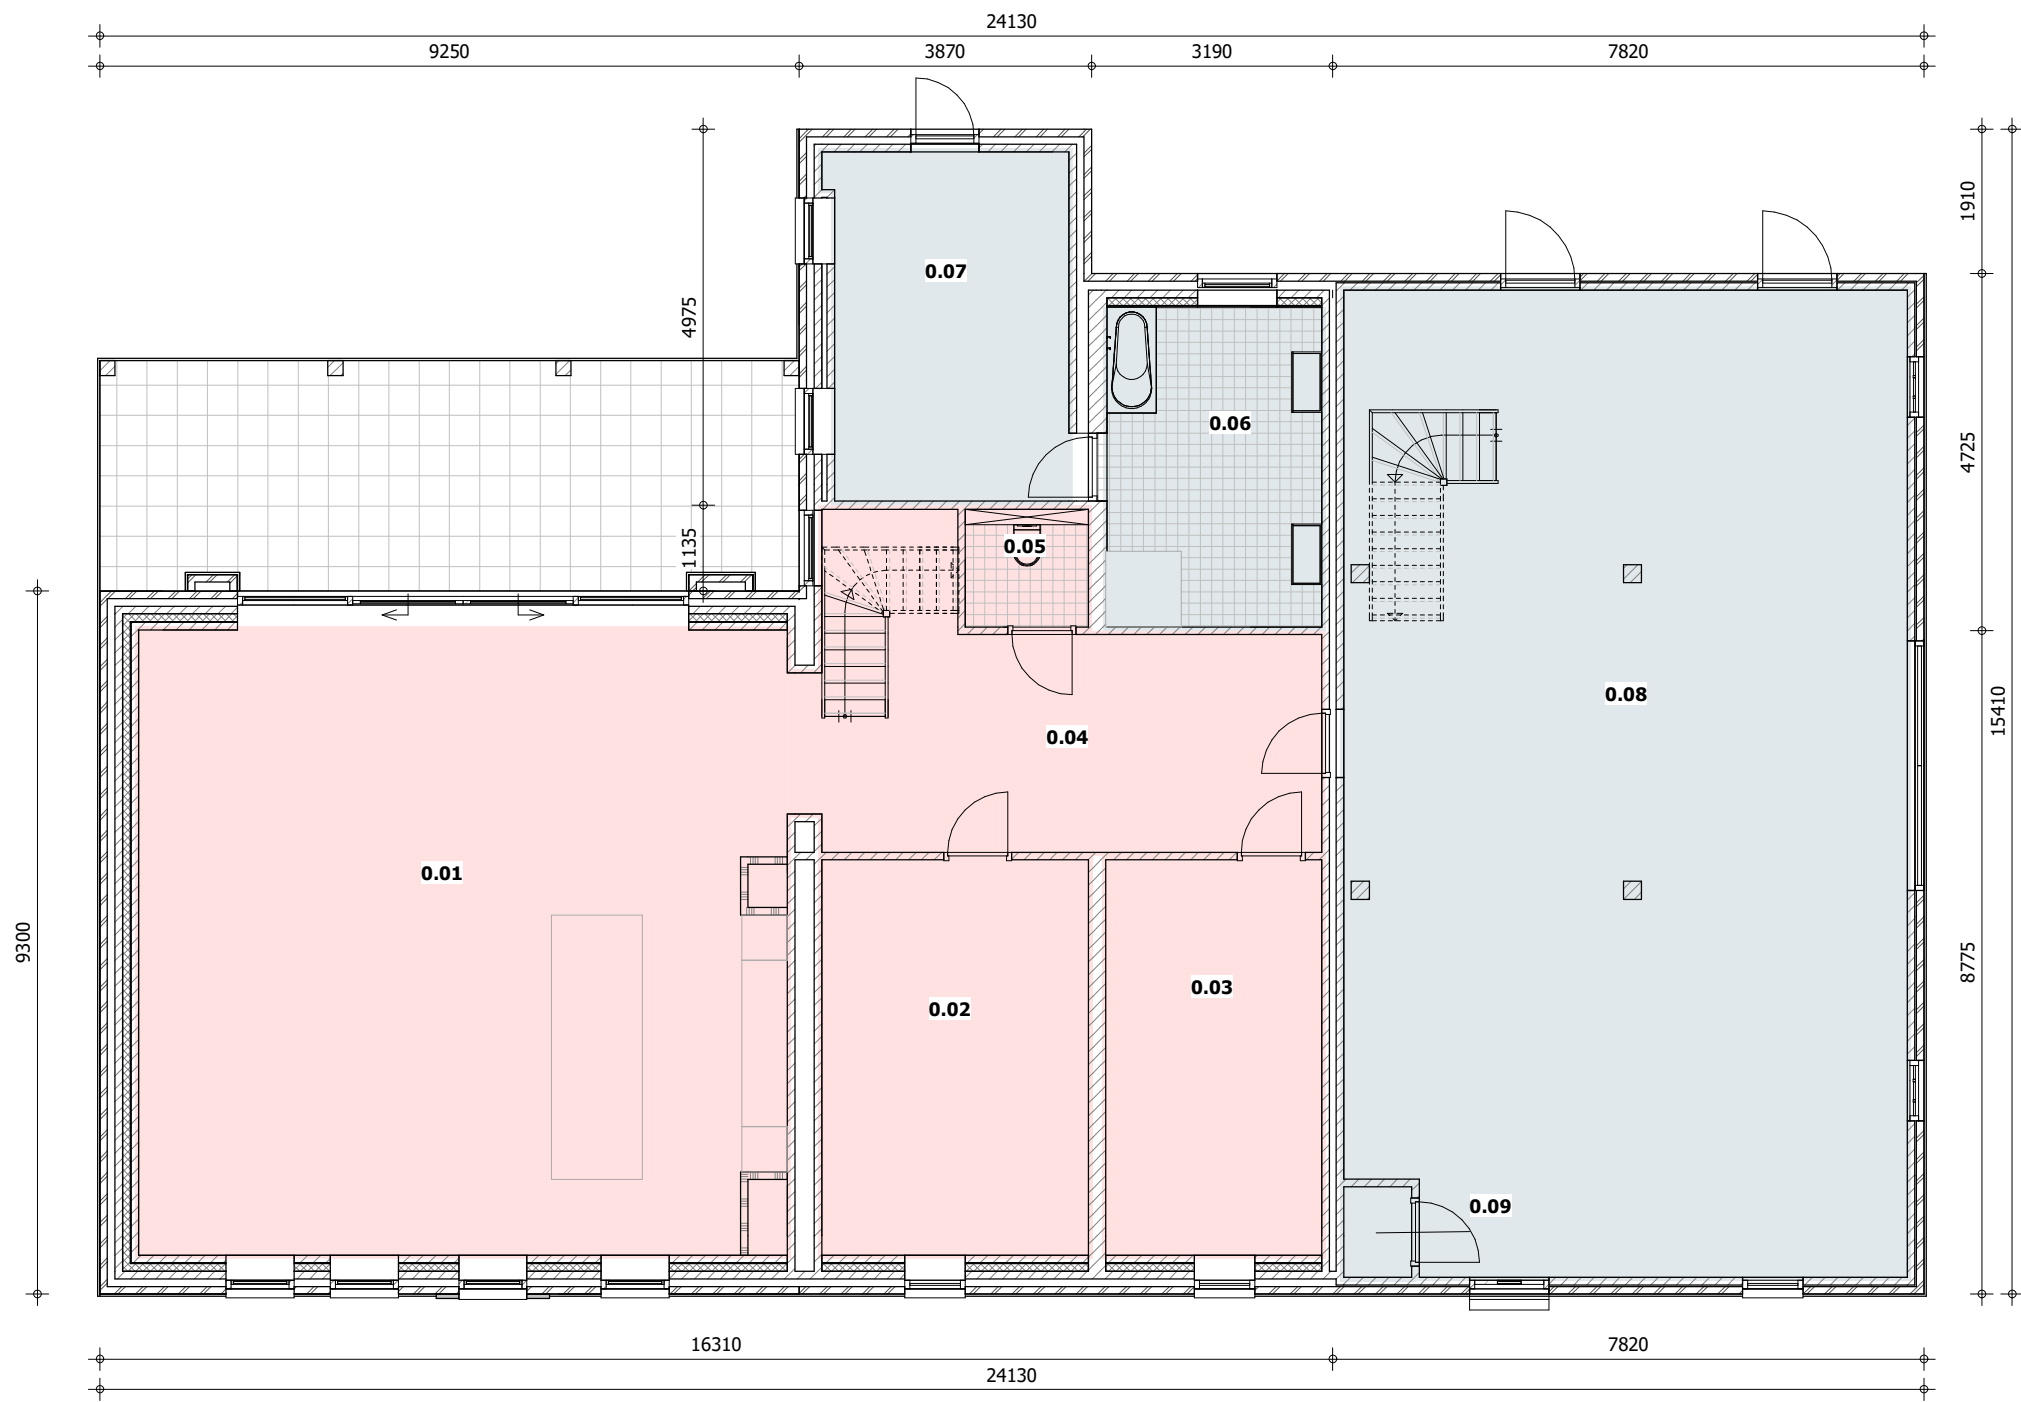

GEbruiksoppervlakte

- Woonfunctie
- Lichte industrie functie

BEGANE GROND

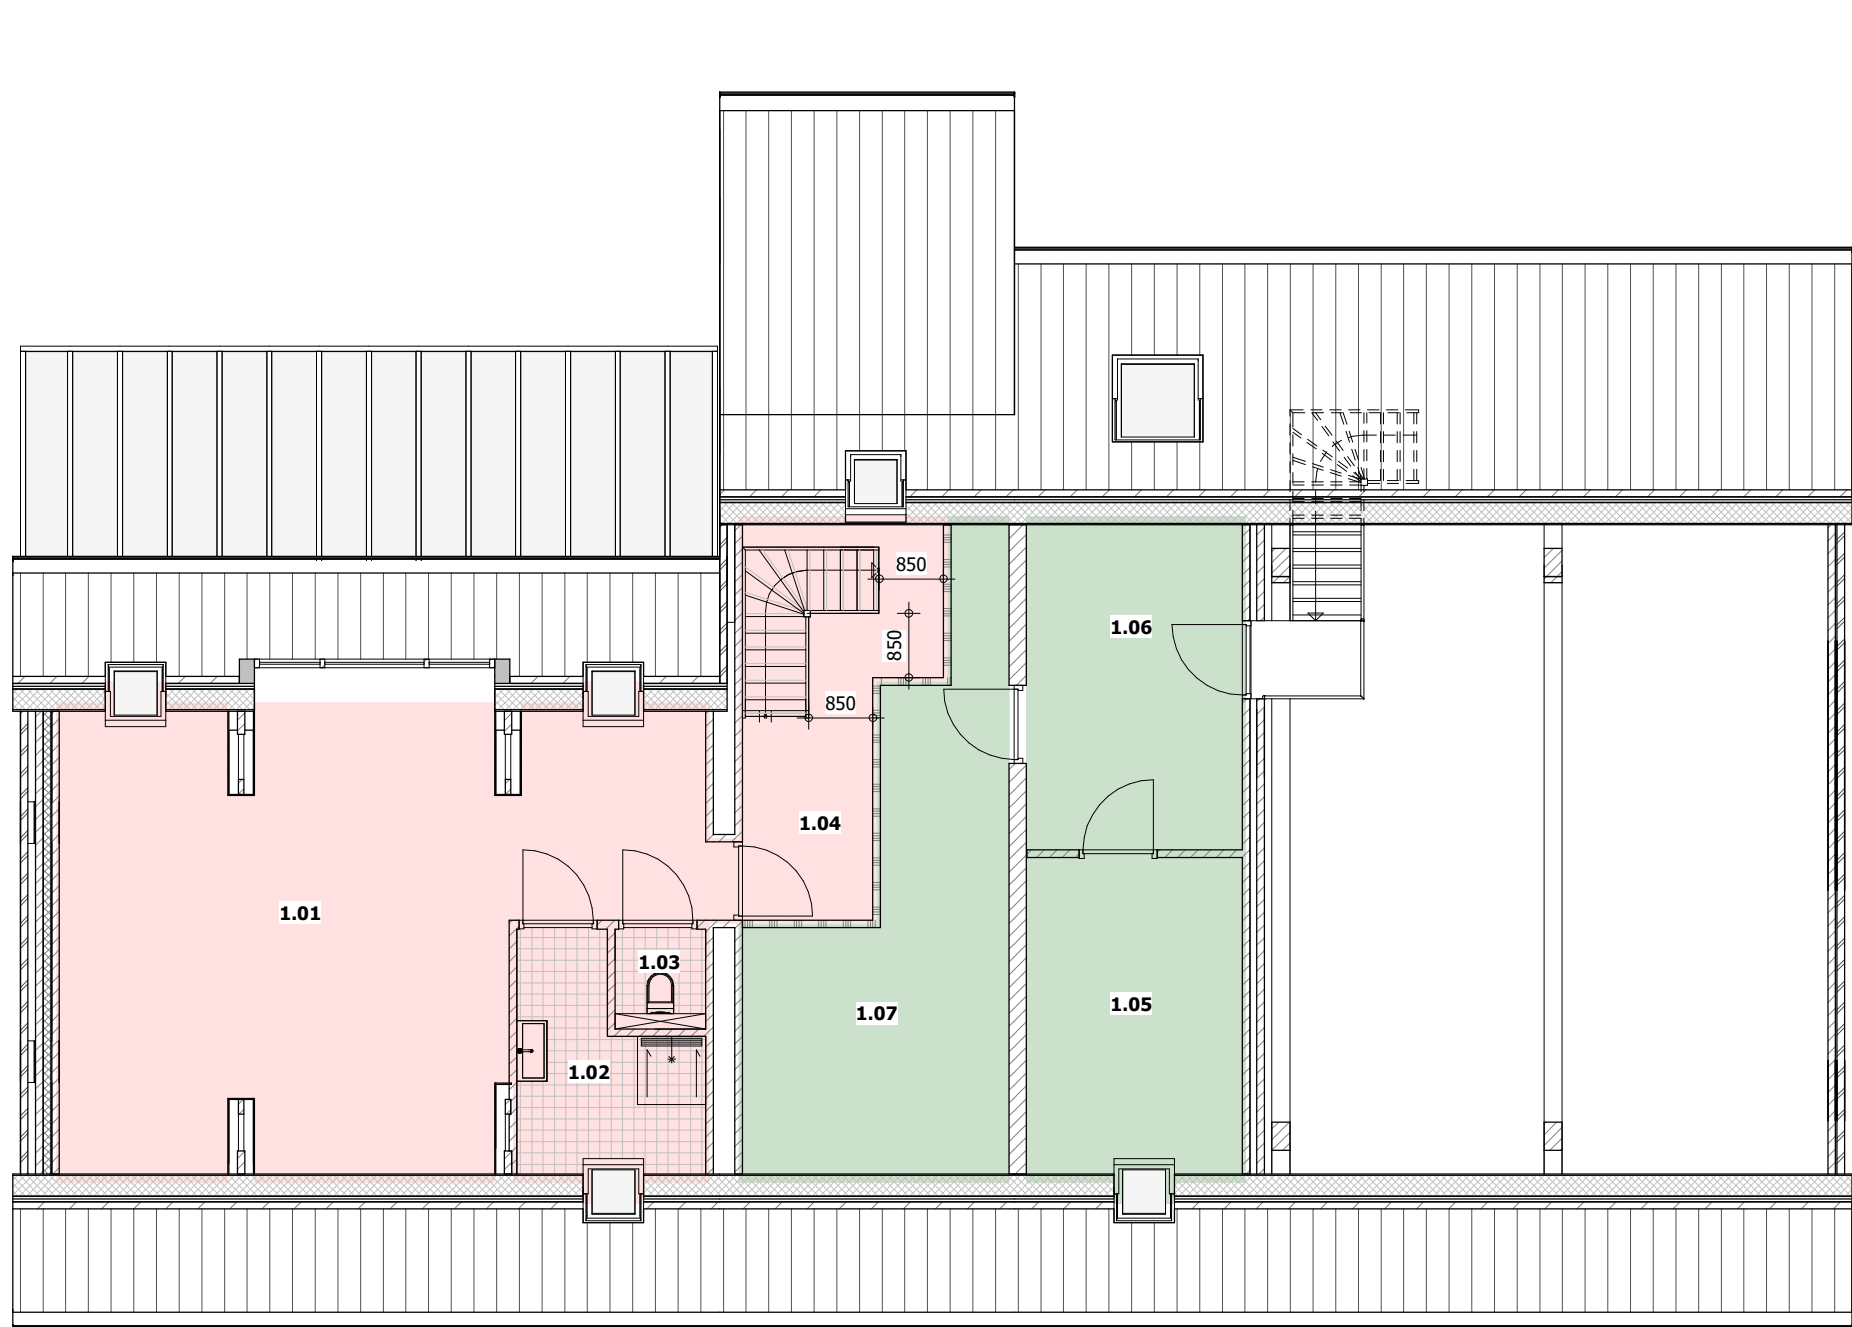

GEbruiksoppervlakte


- Woonfunctie
- Kantoorfunctie

VERDIEPING

BOUWBESLUIT			
Overige gebruiksfunctie			
RUIMTE	OMSCHRIJVING	VOLGENS BOUWBESLUIT	GEbruiks- oppervlakte
0.06	hondenwasruimte	badruimte	12.0 m²
0.07	hondenhok	bergruimte	14.4 m²
0.08	berging	bergruimte	96.1 m²
0.09	mk	meterruimte	1.1 m²
TOTAAL			123.6 m²

BOUWBESLUIT					
Woonfunctie					
RUIMTE	OMSCHRIJVING	VOLGENS BOUWBESLUIT	GEbruiks- oppervlakte	VERBLIJFS- oppervlakte	INHOUD
0.01	woonkamer / keuken	verblijfsruimte	71.0 m²	71.0 m²	292.13 m³
0.02	slaapkamer	verblijfsruimte	18.5 m²	18.5 m²	69.40 m³
0.03	slaapkamer	verblijfsruimte	15.0 m²	15.0 m²	62.25 m³
0.04	hal	verkeersruimte	22.9 m²		73.86 m³
0.05	wc	toiletruimte	2.5 m²		9.39 m³
1.01	slaapkamer	verblijfsruimte	43.2 m²	37.0 m²	162.80 m³
1.02	badkamer	badruimte	6.5 m²		28.78 m³
1.03	wc	toiletruimte	1.6 m²		4.92 m³
1.04	overloop	verkeersruimte	10.9 m²		45.81 m³
TOTAAL			192.1 m²	141.5 m²	749.34 m³

BOUWBESLUIT					
Kantoorfunctie					
RUIMTE	OMSCHRIJVING	VOLGENS BOUWBESLUIT	GEbruiks- oppervlakte	VERBLIJFS- oppervlakte	INHOUD
1.05	aan huis gebonden beroep	verblijfsruimte	12.3 m²	9.9 m²	44.75 m³
1.06	aan huis gebonden beroep	verblijfsruimte	12.3 m²	10.2 m²	46.72 m³
1.07	aan huis gebonden beroep	bergruimte	18.7 m²		58.33 m³
TOTAAL			43.2 m²	20.1 m²	149.80 m³

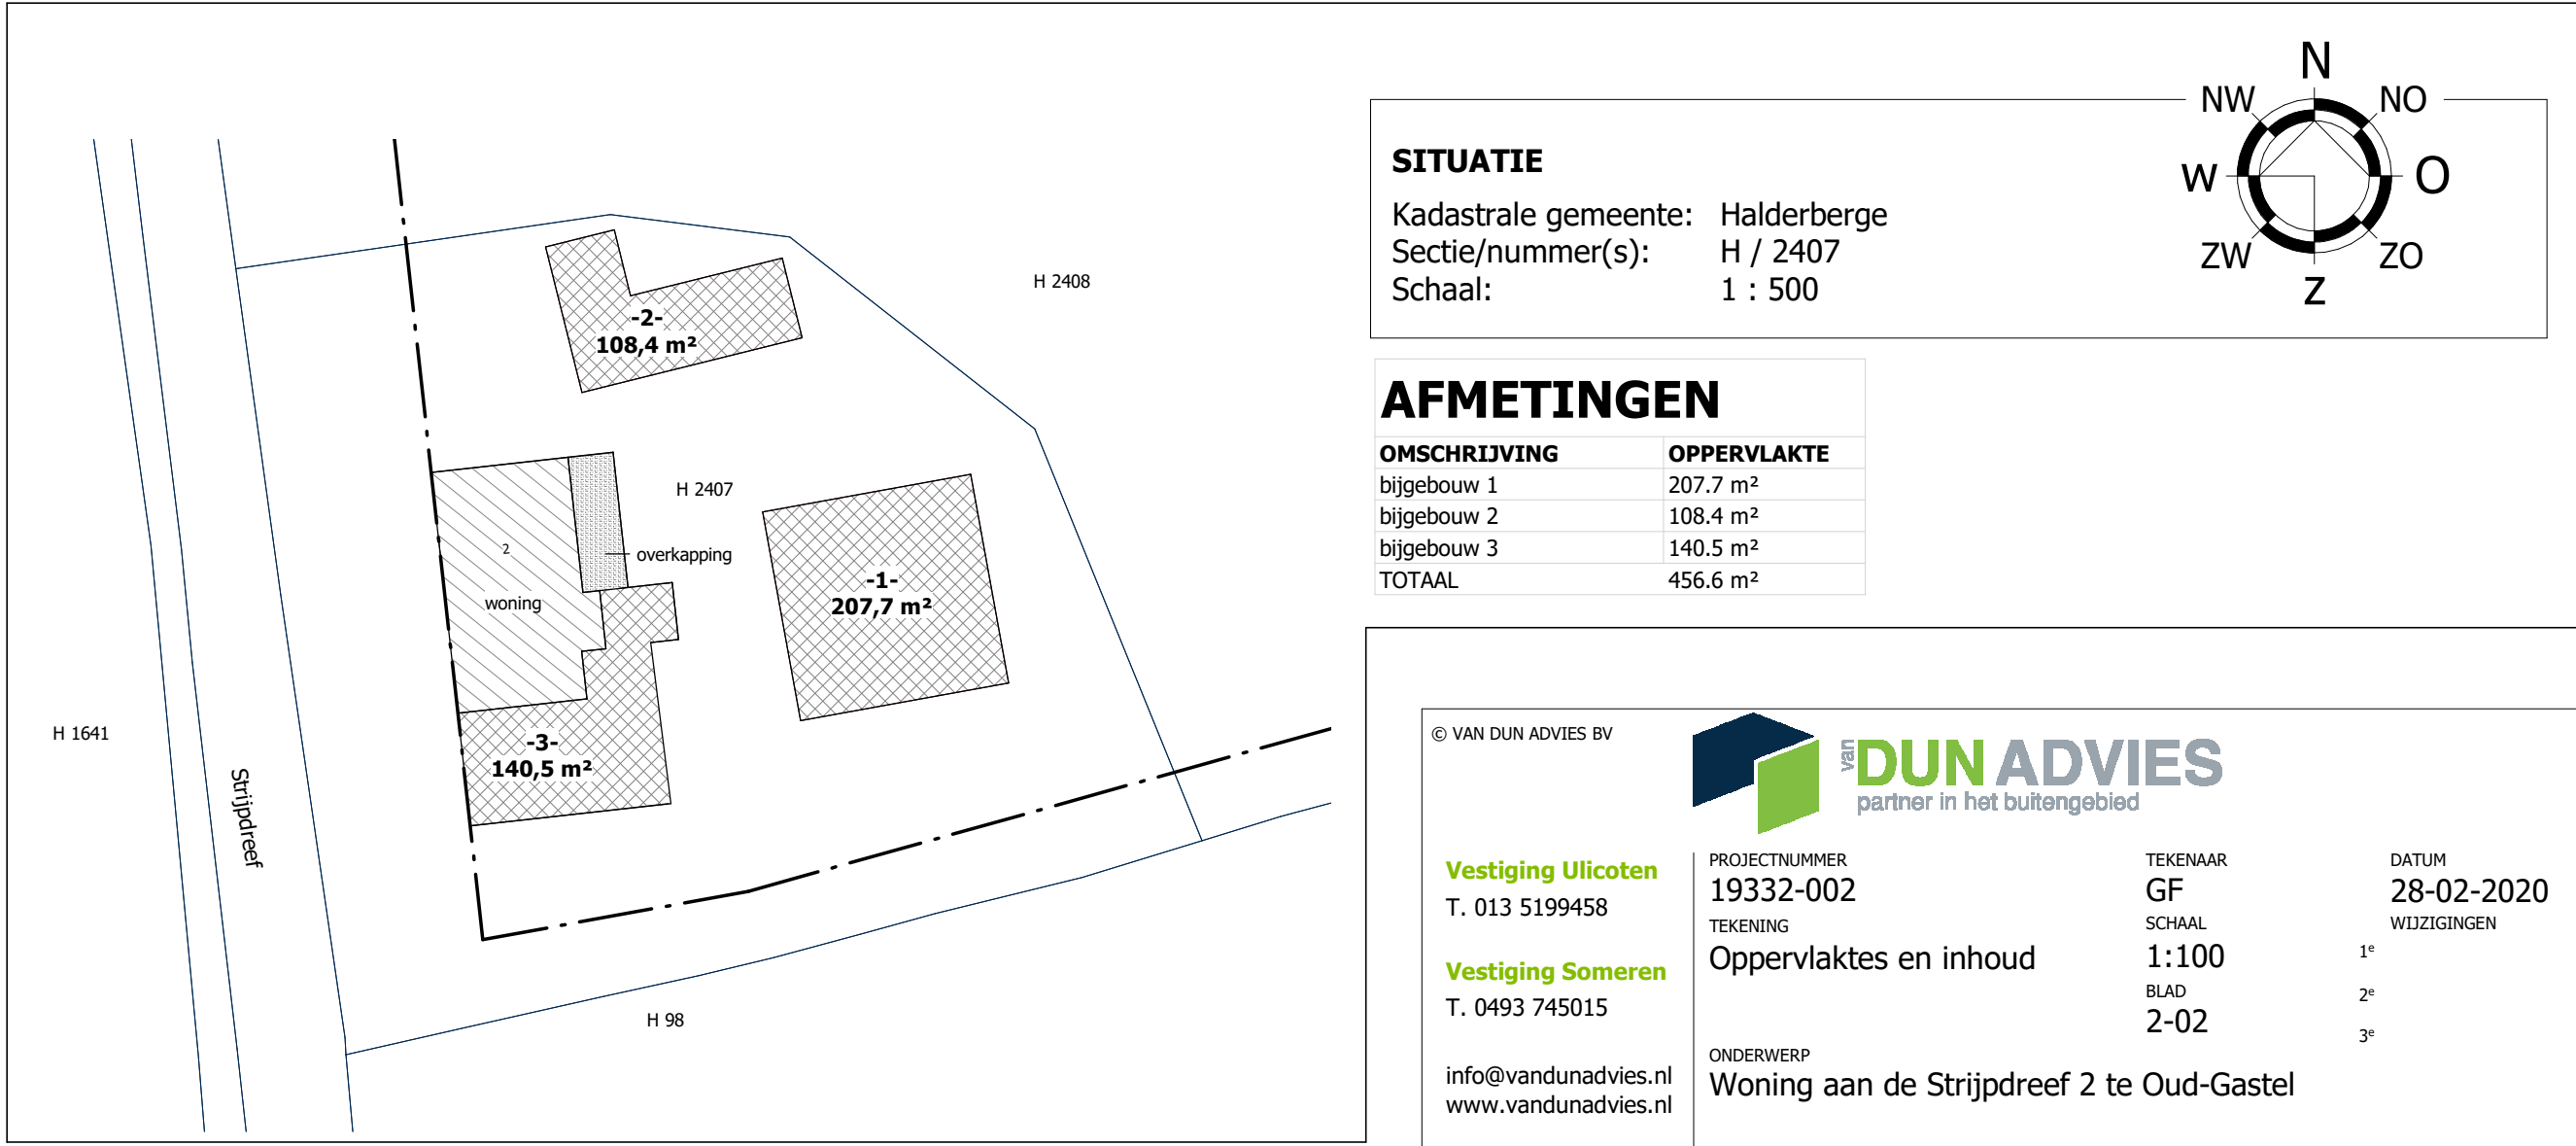

SITUATIE	
Kadastrale gemeente:	Halderberge
Sectie/nummer(s):	H / 2407
Schaal:	1 : 500

AFMETINGEN	
OMSCHRIJVING	OPPERVLAKTE
bijgebouw 1	207.7 m²
bijgebouw 2	108.4 m²
bijgebouw 3	140.5 m²
TOTAAL	456.6 m²

© VAN DUN ADVIES BV		VAN DUN ADVIES partner in het buitengebied	
Vestiging Ulicoten T. 013 5199458	PROJECTNUMMER 19332-002	TEKENAAR GF	DATUM 28-02-2020
	TEKENING Oppervlaktes en inhoud	SCHAAL 1:100	WIJZIGINGEN 1 ^e
Vestiging Someren T. 0493 745015		BLAD 2-02	2 ^e
	info@vandunadvies.nl www.vandunadvies.nl	ONDERWERP Woning aan de Strijpdreef 2 te Oud-Gastel	3 ^e