
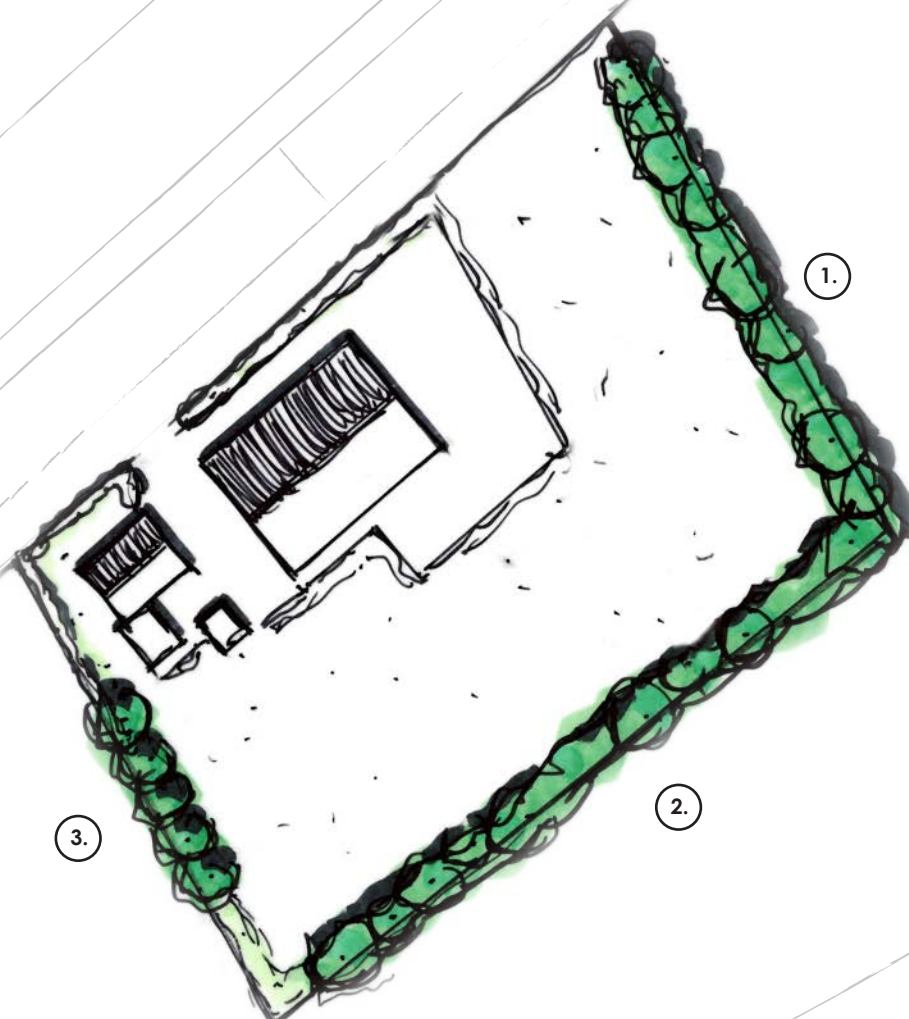


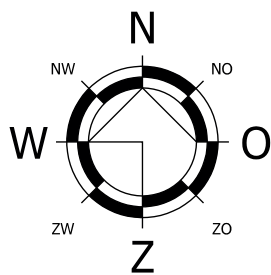

1. te behouden en revitaliseren elzensingel (inboet/herplant indien noodzakelijk)

- afmetingen: 80 x 4 m = 320 m²
- soorten: Zwarte els (*Alnus glutinosa*)
- aantallen: ca. 40 st.
- plantafstand: a-select

2. te behouden en revitaliseren elzensingel (inboet/herplant indien noodzakelijk)

- afmetingen: 100 x 4 m = 400 m²
- soorten: Zwarte els (*Alnus glutinosa*)
- aantallen: ca. 50 st.
- plantafstand: a-select

3. te behouden en revitaliseren knotwilgenrij (inboet/herplant indien noodzakelijk)

- afmetingen: 40 x 4 m = 160 m²
- soorten: Schietwilg (*Salix alba*)
- aantallen: ca. 4 st.
- plantafstand: h.o.h. 5 m

Deze tekening bevat tevens informatie die geen betrekking heeft op de verplichte landschappelijke inpassing in het kader van onderhavige planologische procedure, hieraan kunnen dan ook geen rechten worden ontleend.

LANDSCHAPPELIJK INPASSINGSPLAN

GOUDBLOEMSEDIJK 7 HOEVEN

Datum: 26-03-2020 / 03-11-2020 gewijzigd
 Schaal: 1 : 1000
 Project: 15318-006