

Datum opmaak	: 18 – 5 – 2022
Gewijzigd	: 25 – 5 – 2022
	27 – 6 – 2022
	13 – 10 – 2022

Format projectplan aanleg

landschapselementen

- LANDSCHAPPELIJKE INPASSING-COMPENSATIE MAATREGELEN -

Gegevens aanvrager/opdrachtgever:

Naam :
Contactpersoon :
Projectadres :
Postcode :
Woonplaats :
Telefoon :
Email :

Ligging project:

Gemeente : Halderberge
Kadastraal bekend : Hoeven, sectie L, nr. 430, 431 en gedeelte 432
X/Y : 99760 x 39797

Projectplan

De ondergetekende verklaart in te stemmen met dit plan dat betrekking heeft op:

☒ **aanleg landschappelijke beplanting t.b.v. kwaliteitsimpuls landschap aanpassing
bestemmingsvlakken / bouwvlak / nieuwbouw**

☐ **aanleg landschappelijke beplanting t.b.v. landschappelijke inpassing glastuinbouw**

☐ **aanleg landschappelijke beplanting t.b.v. landschappelijke inpassing waterbassin**

Bijlagen:

☒ **schets beplanting (schaal 1: 500), toelichting, plantsoenlijst**

☐ **schets poel (schaal 1:100/1:250) + grondverzet**

Datum

Handtekening

Rekensom inpassing

Bestemming = agrarisch met waarden landschap: m1 x 3 = oppervlakte inpassing

Langste zijde x 2 = 60 x 2 = 120 m1

Korte zijde x 1 = 56 x 1 = 56 m1

Totaal: 120 + 56 = 176 x 3 = 528 m2

Rekensom inpassing beplantingsplan

1. Rij landschapsbomen : in bloemrijke rand

2. Bloemrijke rand : 56 x 5 = 280 m2

Totaal : 280 m2

Toelichting beplantingsplan

Te beplanten grond: zand, dikte teelt laag: 30 cm, droog

Toelichting per vak

vak	: 1
beplantingstype	: Landschapsbomen in rij
lengte/oppervl	: 56 x 3 = 120 m ² (oppervlakte niet in reksom, oppervlakte zit in bloemrijke rand)
aantal rijen	: 1
plantverband	: h.o.h. 8 m1
aantal stuks	: st. bosplantsoen 7 st. laanbomen
menging	: individueel
vak	: 2
beplantingstype	: Bloemrijke rand, aanleg en beheer volgens G2 rand Stila-regeling
lengte/oppervl	: 56 x 5 = 280 m ²
Mengsel G2	
Norm 1,5 gr/m² = 420 gr bestellen en inzaaien (G2 mengsel de Cruydhoeck)	

Beplantingstype : houtsingel/bosje/haag/bomenrij

Menging : individueel (soorten door elkaar planten)

 groepsgewijs (soorten in groepjes van 3-5 st. van dezelfde soort aanplanten)

Plantsoenlijst :

Naam (ned. naam/lat. naam)	Totaal	Aantal per beplantingsvak
----------------------------	--------	---------------------------

	vak:	1								
Laanbomen, minimaal maat 10-12 (grotere maat mag aangeplant worden, inrichtingsplan is gebaseerd op maat 10-12)										
Beuk/ <i>Fagus sylvatica</i>										
Hollandse linde/ <i>Tilia vulgaris</i> c.v. <i>Pallida</i>										
Kleinbladige linde/ <i>Tilia cordata</i> C.v.	7	7								
Noot/ <i>Juglans regia</i>										
Zomereik/ <i>Quercus robur</i>										
Totaal laanbomen	7	7								

(H): soort ook geschikt voor geschoren hagen

* : Voor totaaloverzicht van toe te passen soorten zie Subsidieregeling Natuur paragraaf 3

Minimale samenstelling G2 Stila, tevens mengsel G2 de Cruydhoeck

G2, G3 hooiland rand / wilde bijenrand					
oppervlakte strook in m2		0,00	m2	zaaihoeveelheid 1,5 gr/m2 : 15 kg/ha	
in het gele vakje de opp.invullen in m2					
			norm landbouw 35 kg/ha		
samenstelling mengsel		percentage			
Ned. Naam kruiden	wetenschappelijke naam				1000korrel-gewicht (gr)
Duizendblad	<i>Achillea millefolium</i>	4,00%			0,16
Gewone Margriet	<i>Leucanthemum vulgare</i>	6,00%			0,4
Gewone rolklaver	<i>Lotus corniculatus</i>	19,00%			1,2
Gewoon reukgras	<i>Anthoxanthum odoratum</i>	2,00%			0,6
Kamgras	<i>Cynosurus cristatus</i>	3,00%			0,65
Knoopkruid	<i>Centaurea jacea</i>	7,00%			1,2
Peen	<i>Daucus carota</i>	5,50%			0,85
Rode klaver	<i>Trifolium pratense</i>	36,00%			2
Scherpe boterbloem	<i>Ranunculus acris</i>	2,00%			1,6
Smalle weegbree	<i>Plantago lanceolata</i>	15,00%			2
Vertakte (= herfst-) Leeuwentand	<i>Scorzoneroïdes autumnalis</i>	0,50%			0,7
		100,00%			

G2: Botanische hooilandrand

Afbakening

- Een botanische hooilandrand die gehooit wordt, niet wordt bemest en waar minimaal 4 indicatorsoorten in voorkomen in het groeiseizoen.
- Een botanische hooilandrand heeft een minimale lengte van 25 meter en een breedte van maximaal 6 meter en gemiddelde tussen de 3 en 6 meter m.u.v. randen op dijken en in natuurelementen langs ecologische verbindingzones. Deze randen mogen een breedte hebben tot maximaal 25 meter.

Inrichtingseisen bij aanleg nieuw element

- Indien in de rand 4 indicatorsoorten aanwezig zijn kan vanuit deze uitgangssituatie het beheer gestart worden.
- Indien er geen 4 indicatorsoorten in de rand voorkomen wordt de rand eenmalig ingezaaid met een zaadmengsel waarin minimaal de volgende indicatorsoorten in opgenomen zijn: duizendblad, knoopkruid, gewone margriet, gewone rolklaver, witte klaver
- De rand is zongericht en zon beschenen en wordt overdag minimaal 50% van het dagdeel niet beschaduwd.

Beheervorschriften

- De rand wordt gemaaid na 1 juli en het maaisel wordt binnen 14 dagen afgevoerd.
- De rand wordt niet beweide.
- De rand wordt niet bemest.
- De rand mag niet worden gescheurd, gefreesd of heringezaaid.
- Sloopmaaisel, bagger, maaisel en tuinafval mogen niet verwerkt worden in de beheereenheid.
- Chemische onkruidbestrijding is niet toegestaan, m.u.v. pleksgewijze (max. 10% van de oppervlakte) en driftvrije bestrijding van akkerdistel, brandnetel, ridderzuring, jacobskruiskruid en Japanse duizendknoop.
- De rand wordt niet gebruikt als pad, behoudens voor het schonen van aanliggende sloot.



L8: Bomenrij en solitaire boom

Afbakening

- Een bomenrij/solitaire boom is een vrij liggend landschapselement van inheemse loofbomen
- Bedoeld worden solitaire bomen of bomen in een groep of rij staande op of langs landbouwgrond. Lanen behoren ook tot dit beheertype.

Beheervoorschriften



- Gedurende de contractperiode worden de bomen minimaal éénmaal gesnoeid. Na het snoeien beslaat de kroon minimaal 50% van de lengte van de boom.
- Chemische onkruidbestrijding is niet toegestaan, m.u.v. pleksgewijze (max. 10% van de oppervlakte) en driftvrije bestrijding van akkerdistel, brandnetel, ridderzuring, jacobskruiskruid en Japanse duizendknoop.
- Grondbewerking van aanliggende landbouwgrond mag niet leiden tot schade aan het element.
- Sloopmaaisel, bagger, maaisel en tuinafval mogen niet verwerkt worden in de beheereenheid.
- Het element mag niet worden beschadigd door vee. Een raster ter bescherming mag niet aan het element bevestigd worden.
- Niet branden in of in de directe omgeving van het element.

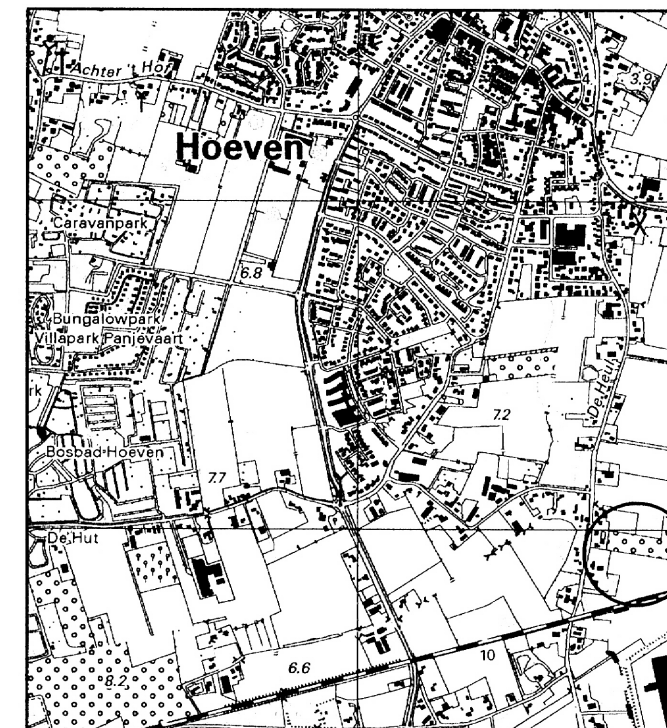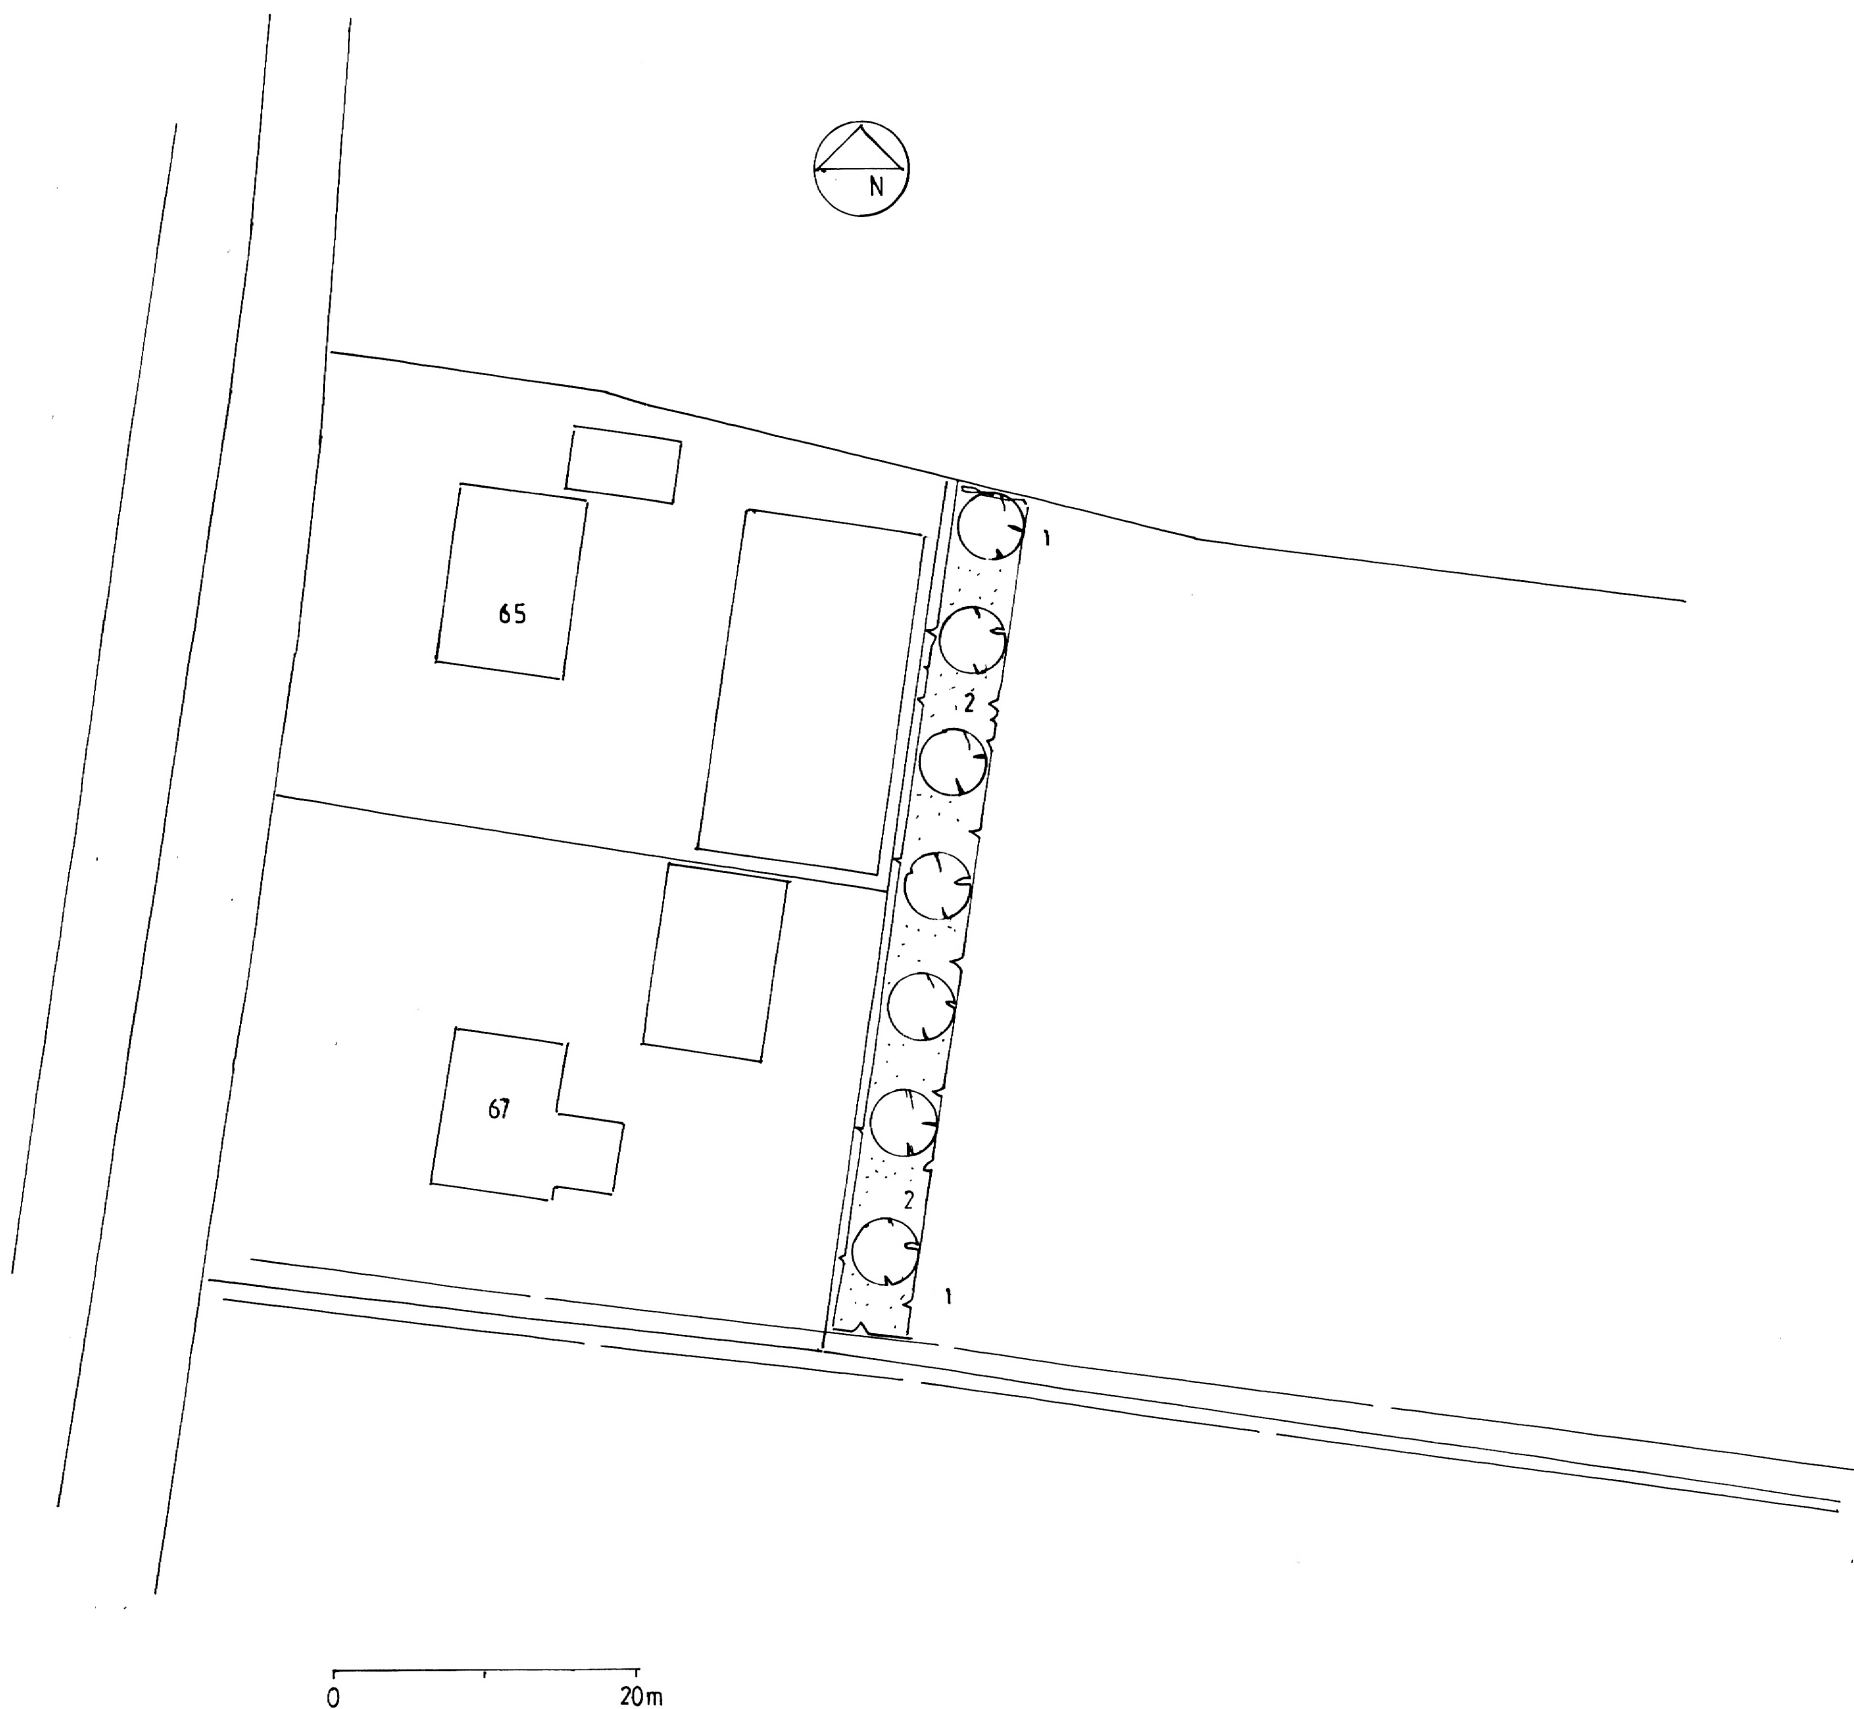

Ligging project;

Gemeente : Halderberge
Kadastraal bekend : Hoeven, sectie L, nr. 430, 431 en gedeelte 432
X/Y : 99760 x 39797

Legenda

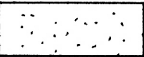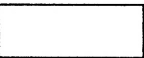-  Landscapsbomen
-  Bloemrijke rand
- 

Inrichtings-/beplantingsplan voor:

Naam : C.A.M. Naalden
Projectadres : Heul 65 en 67
Postcode : 4741 RB
Plaats : Hoeven
Telefoon : 06 53 41 44 13

Ontwerp : AS d.d.: 18 - 5 - 2022
gewijzigd : 25 - 5 - 2022
27 - 6 - 2022
13 - 10 - 2022

Blad 1 van 1 Schaal 1 : 500
Bij afdruk op A3

Stichting Het Noordbrabants Landschap
Coördinatiepunt Landschapsbeheer
Postbus 80 5076 ZH Haaren
Telefoon 0411 - 622775 Fax 0411 - 623691

