

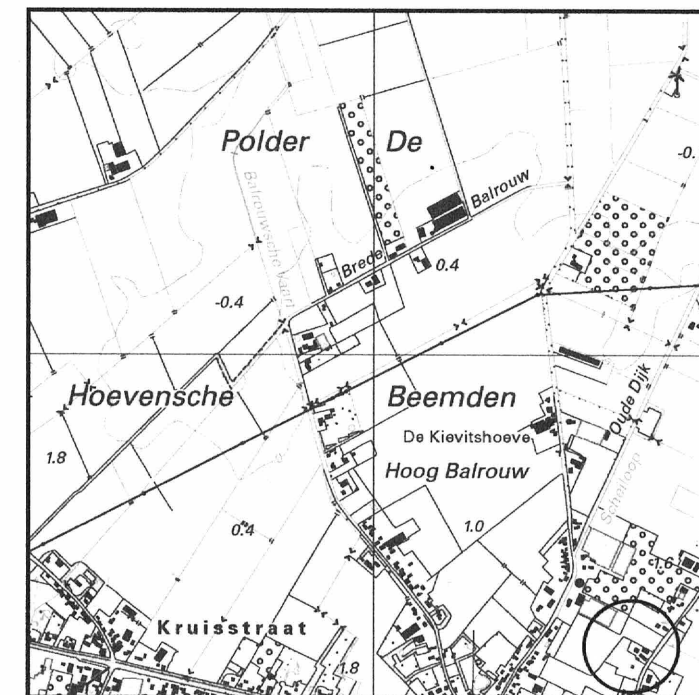


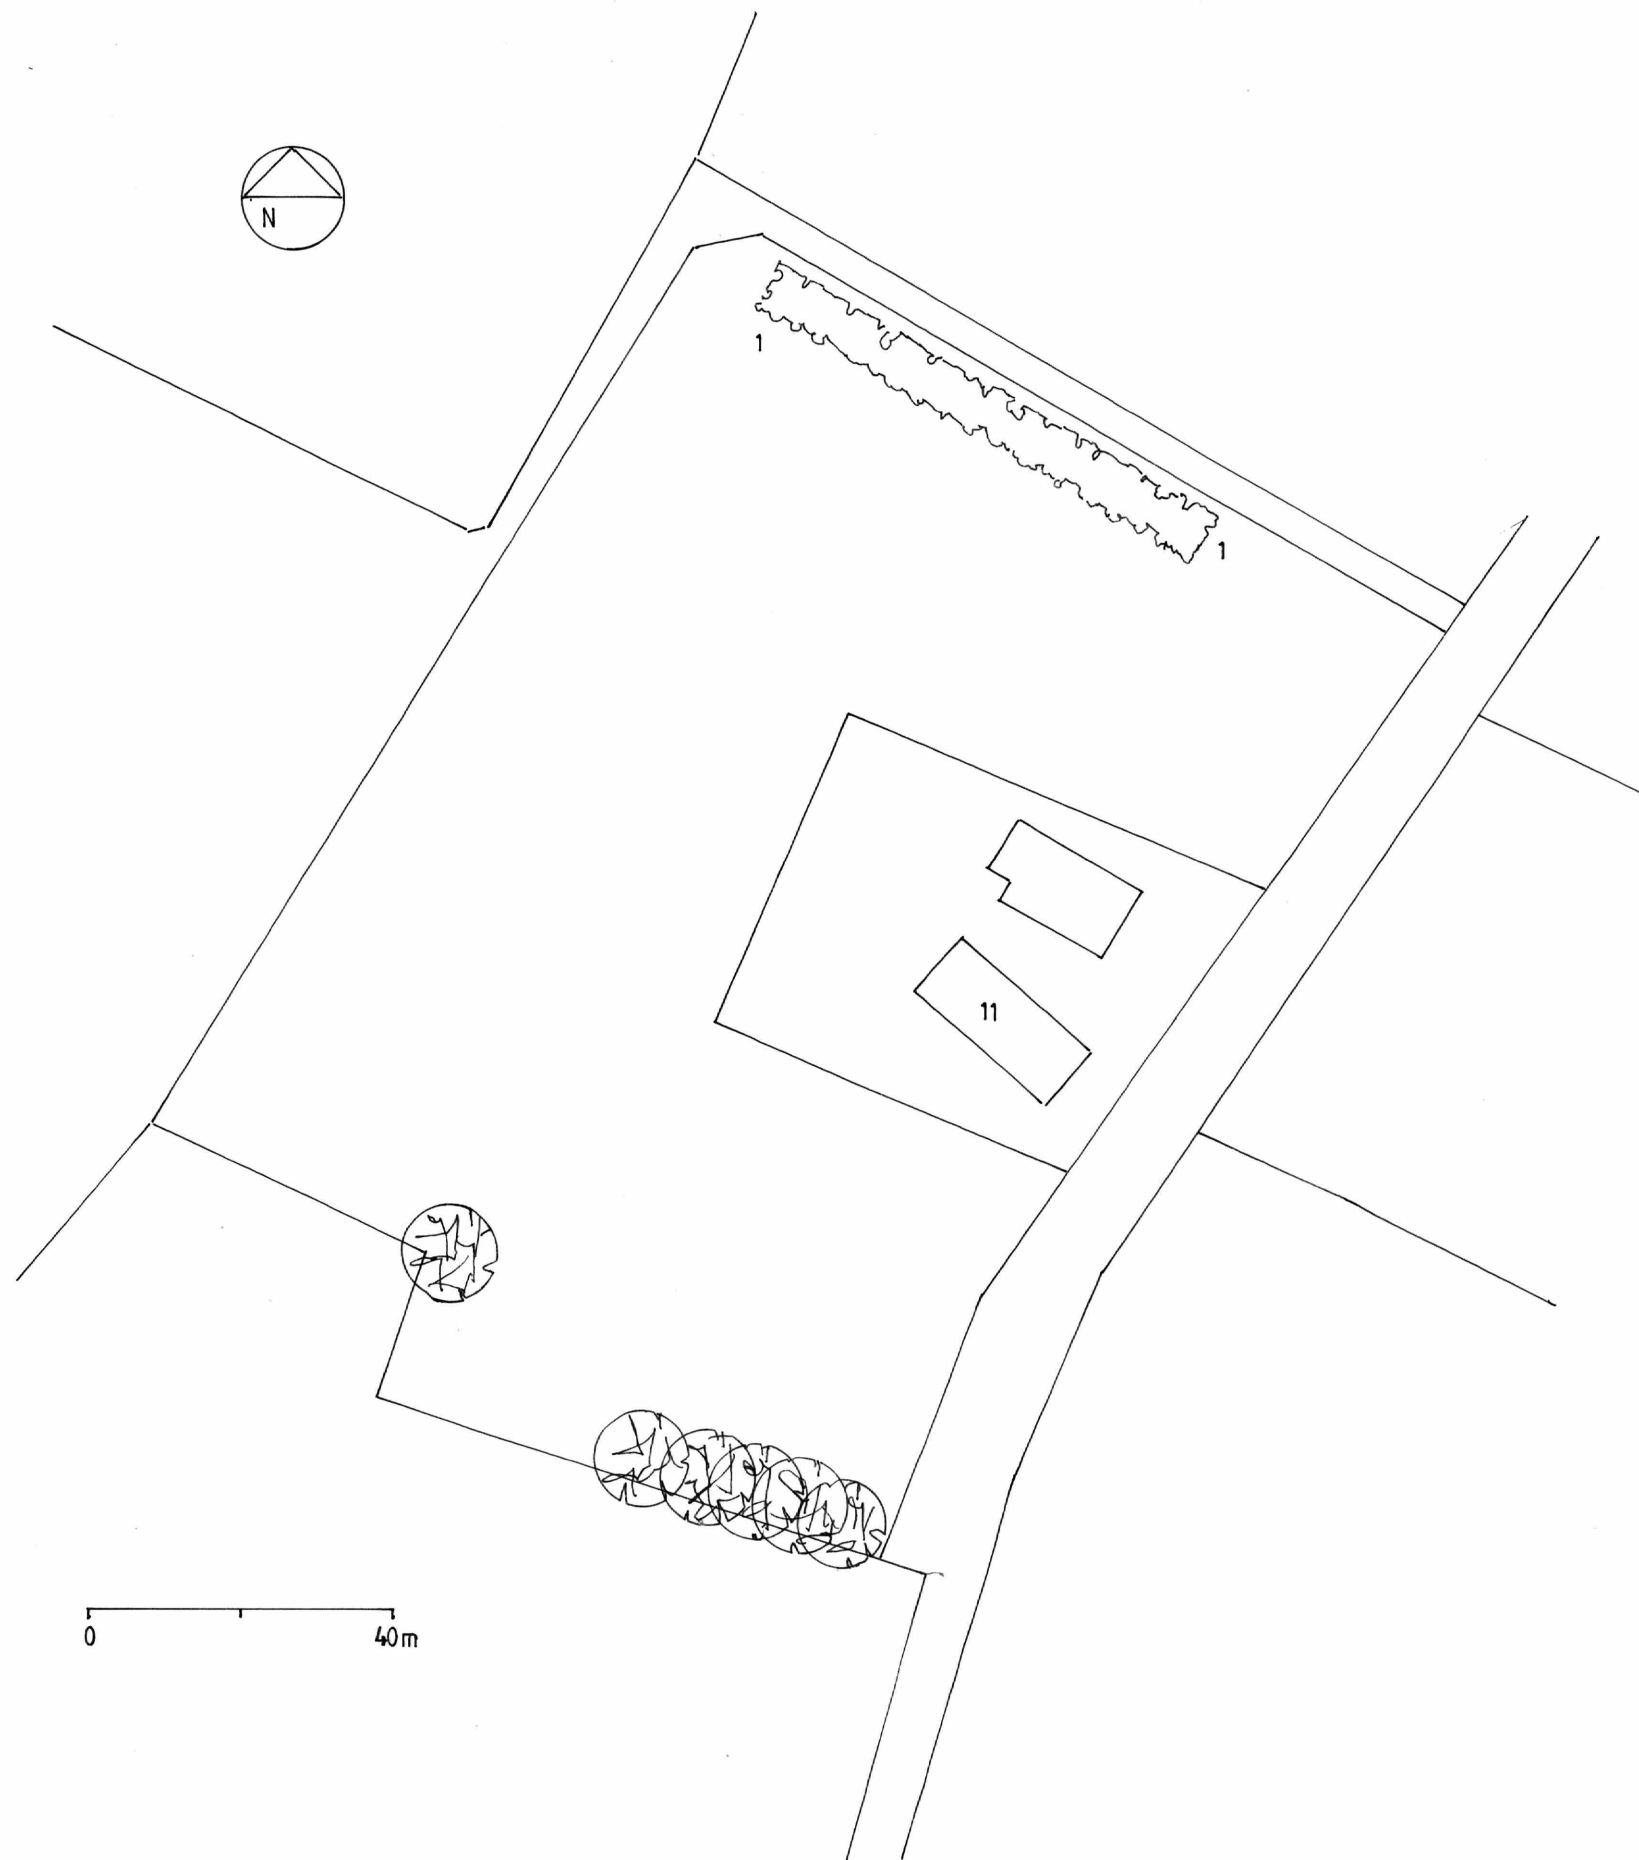

Ligging project

Gemeente : Halderberge
 Kadastraal bekend : gemeente Hoeven, sectie L, nummer 481
 X/Y : 99763 x 400135

Legenda

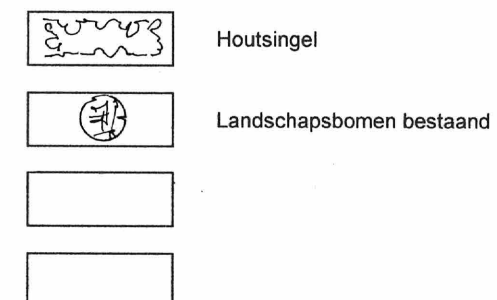


Inrichtings-/beplantingsplan voor:

Naam : Glenn Vincentie
 Projectadres : Palingstraat 11
 Postcode : 4741 RE
 Plaats : Hoeven
 Telefoon : 06 30 50 25 26

Ontwerp : AS d.d.: 31 - 1 - 2022

Blad 1 van 1 Schaal 1 : 1000
 Bij afdruk op A3

Stichting Het Noordbrabants Landschap
 Coördinatiepunt Landschapsbeheer
 Postbus 80 5076 ZH Haaren
 Telefoon 0411 - 622775 Fax 0411 - 623691

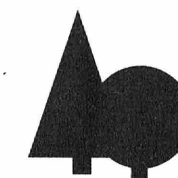

Toelichting beplantingsplan

Te beplanten grond: zand, dikte teeltlaag: 30 cm, droog

Toelichting per vak

vak	: 1
beplantingstype	: Houtsingel voor kwaliteitsimpuls
lengte/oppervl.	: 66,67 x 7,5 = 500 m ²
aantal rijen	: 5
plantverband	: 1,25 x 1,25 m
aantal stuks	: 267 st. bosplantsoen st. laanbomen
menging	: individueel
vak	:
beplantingstype	:
lengte/oppervl	:
aantal rijen	:
plantverband	:
aantal stuks	: st. bosplantsoen st. laanbomen
menging	:
vak	:
beplantingstype	:
lengte/oppervl	:
aantal rijen	:
plantverband	:
aantal stuks	: st. bosplantsoen st. laanbomen
menging	:

Beplantingstype : houtsingel/bosje/haag/bomenrij

Menging : individueel (soorten door elkaar planten)

groepsgewijs (soorten in groepjes van 3-5 st. van dezelfde soort aanplanten)

Plantsoenlijst :

Naam (ned. naam/ <i>lat. naam</i>)	Totaal	Aantal per beplantingsvak							
	vak:	1							
Bosplantsoen (2 jarig plantmateriaal, maat 60-80 of 60-100)									
Boomvormers									
Berk/ <i>Betula sp.</i>									
Beuk/ <i>Fagus sylvatica (H) (3 jarig)</i>									
Es/ <i>Fraxinus excelsior</i>									
Haagbeuk/ <i>Carpinus betulus(H)</i>	25	25							
Winterlinde / <i>Tilia cordata</i>	25	25							
Zomereik/ <i>Quercus robur</i>									
Zwarte els/ <i>Alnus glutinosa</i>	25	25							
Struikvormers									
Gelderse roos/ <i>Viburnum opulus</i>	25	25							
Grauwe wilg/ <i>Salix cinerea</i>									
Hazelaar/ <i>Corylus avellana</i>	25	25							
Hondsroos/ <i>Rosa canina</i>	25	25							
Hulst / <i>Ilex aquifolium</i>									
Kornoelje ,rode/ <i>Cornus sanguinea</i>									
Kornoelje, gele/ <i>Cornus mas</i>	25	25							
Liguster/ <i>Ligustrum vulgare (H)</i>									
Lijsterbes/ <i>Sorbus aucuparia</i>									
Meidoorn/ <i>Crataegus sp(H).</i>									
Sleedoorn/ <i>Prunus spinosa</i>									
Veldesdoorn/ <i>Acer campestre(H)</i>									
Vogelkers/ <i>Prunus padus</i>	25	25							
Vuilboom/ <i>Rhamnus frangula</i>	25	25							
Mispel / <i>Mespilus germanica</i>	25	25							
Wilde appel / <i>Malus sylvestris</i>	17	17							
Totaal bosplantsoen	267	267							

(H): soort ook geschikt voor geschoren hagen

* : Voor totaaloverzicht van toe te passen soorten zie Subsidieregeling Natuur paragraaf