

Inpassingsplan EMT

2303-A

Eveline Manders

P15
(stads)landschappen


huidige situatie
luchtfoto locatie en context

2303



huidige situatie
plangebied

2303

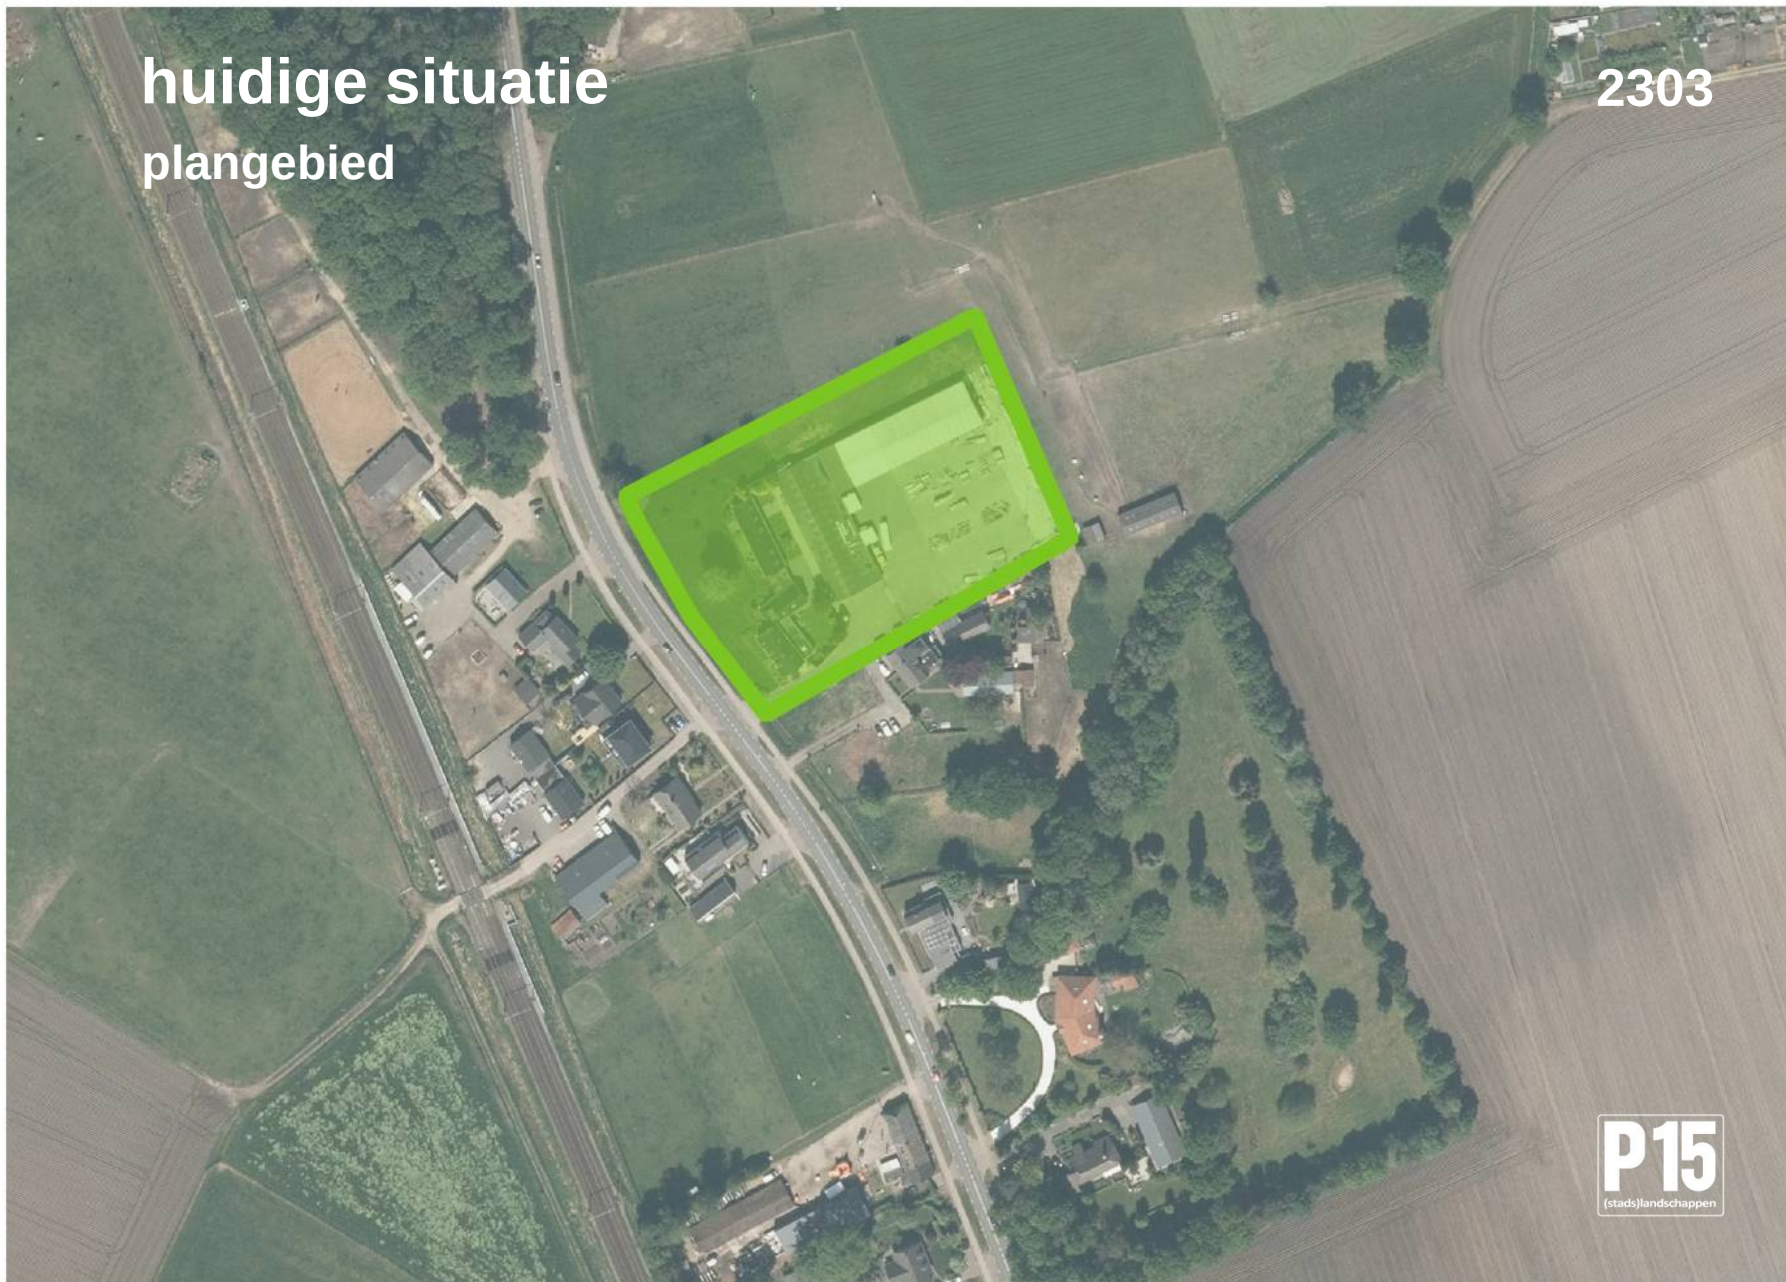

huidige situatie
vogelvlucht

2303



huidige situatie
bestaande bedrijfshallen

2303





huidige situatie


foto's locatie



huidige situatie
ruimtelijke analyse

2303

P15
[stads]landschappen

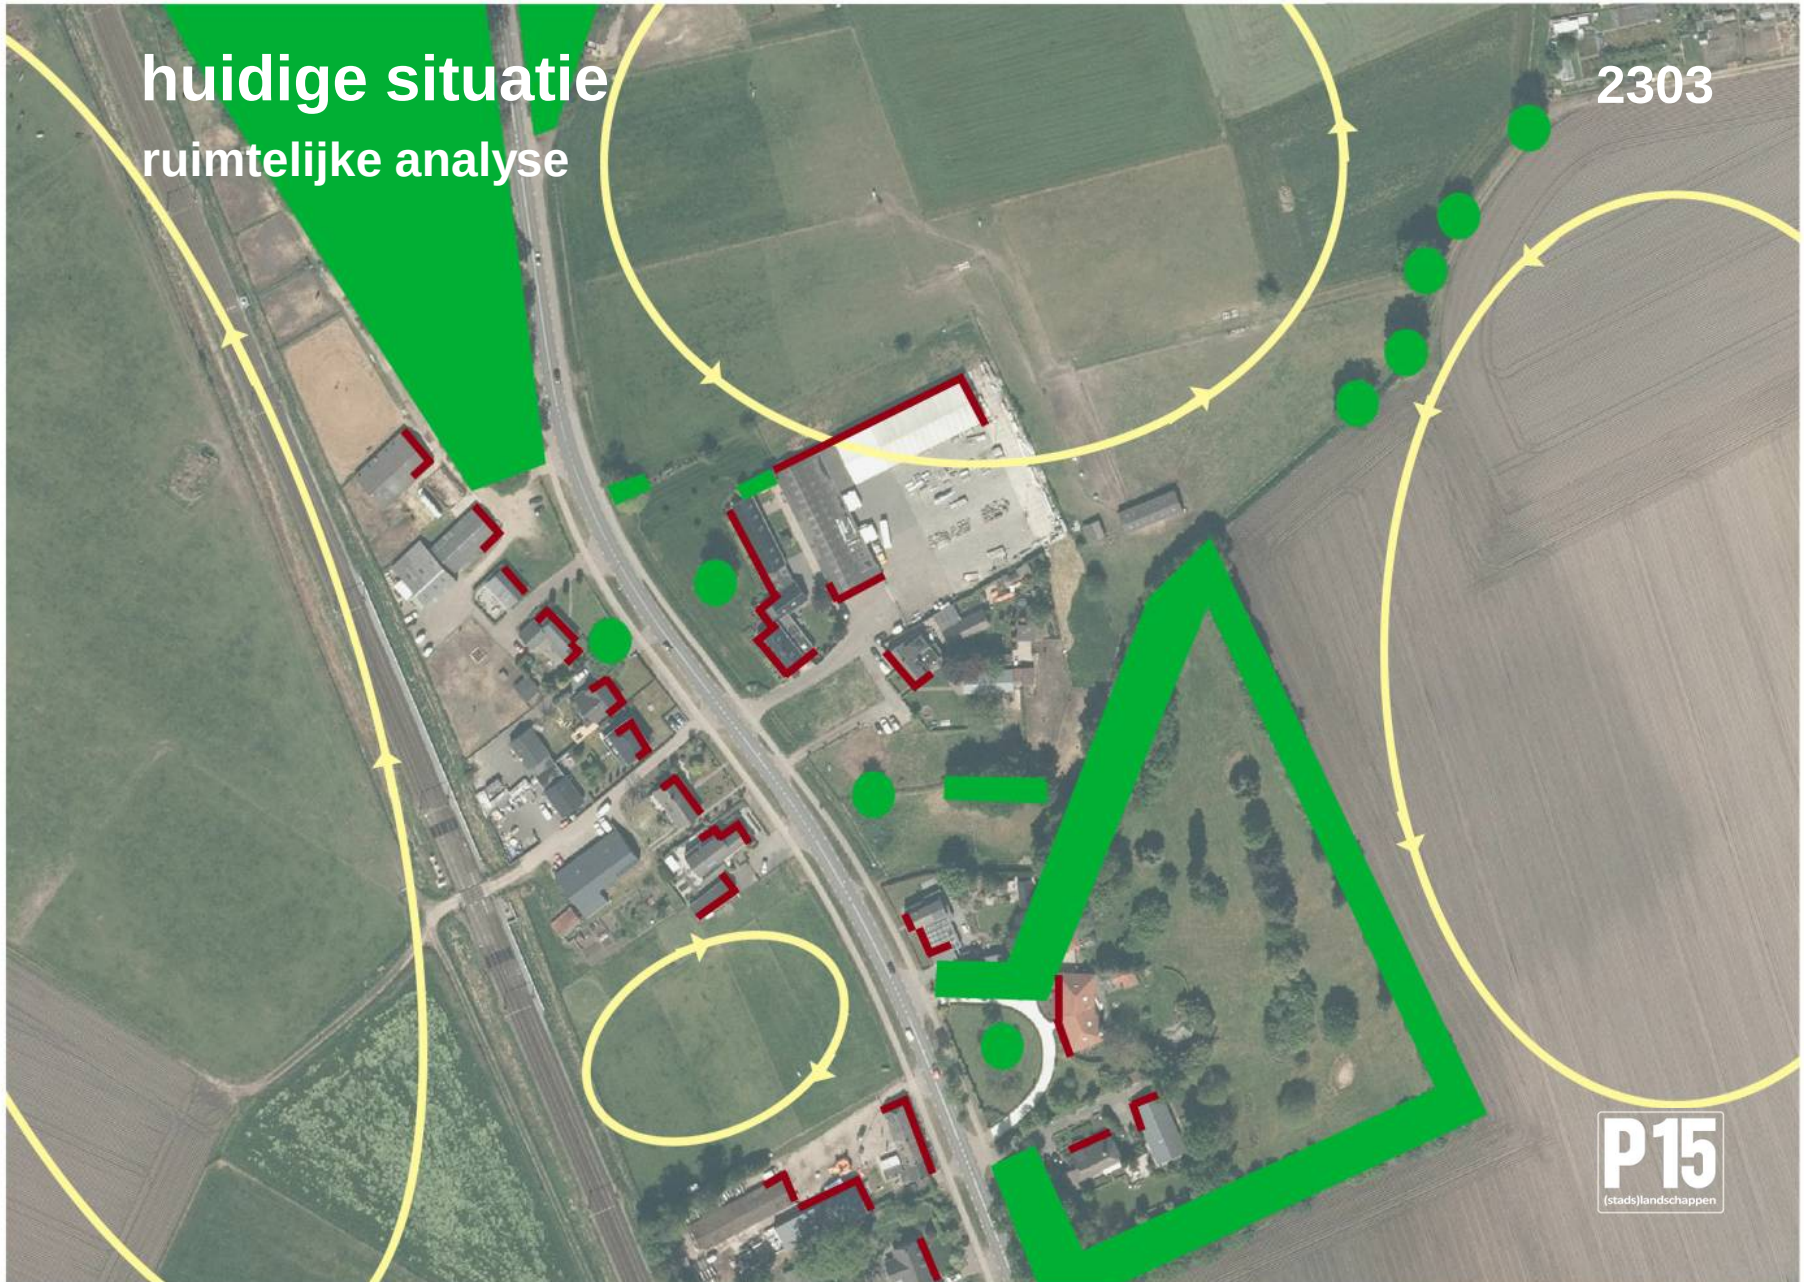


huidige situatie

ruimtelijke analyse: groene wig langs weg

2303

P15
[stads]landschappen

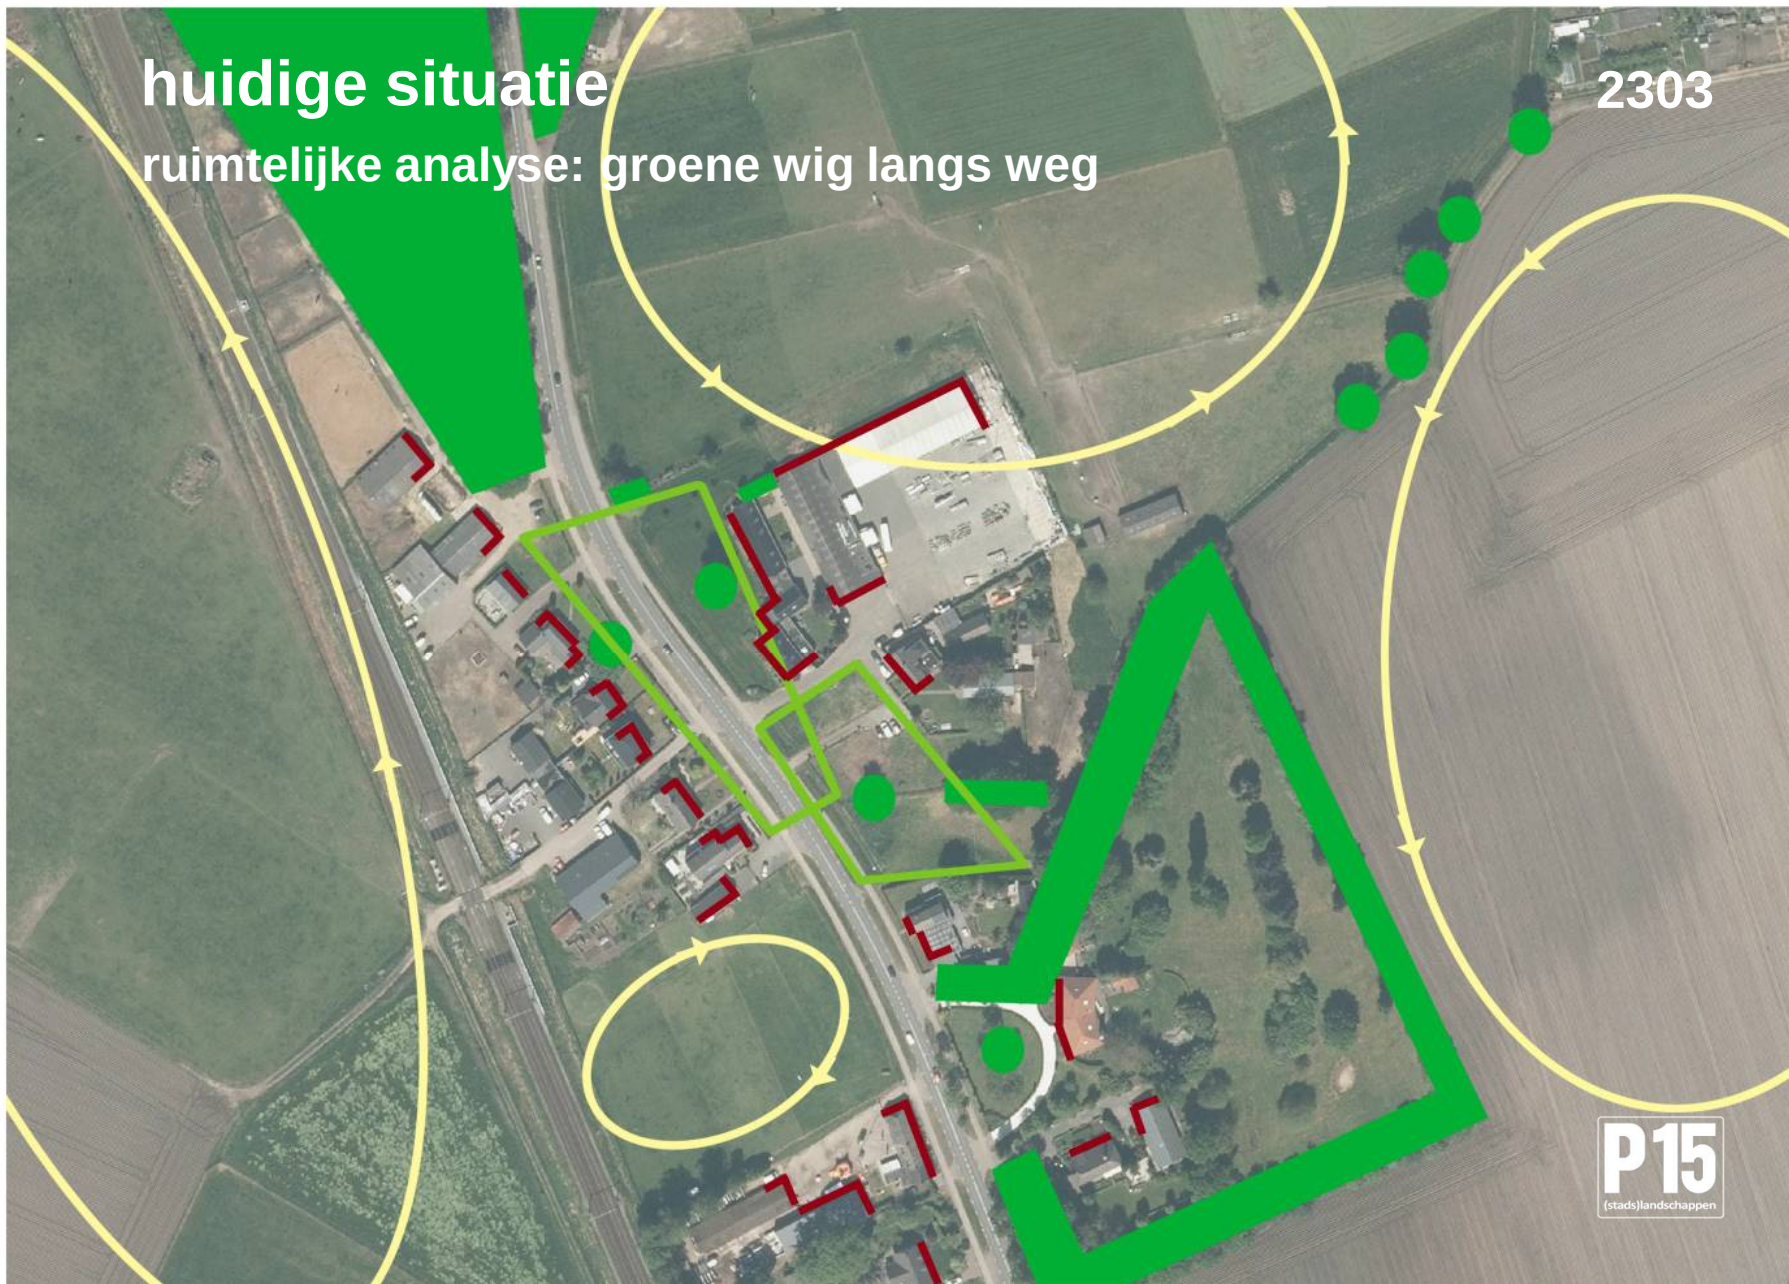

beoogde situatie

ruimtelijke strategie: nieuw gebouw

2303



beoogde situatie

ruimtelijke strategie: groen kader

2303



beoogde situatie
ruimtelijke strategie: bedrijfswoning


2303



beoogde situatie

ruimtelijke strategie: groene voorzijde

2303

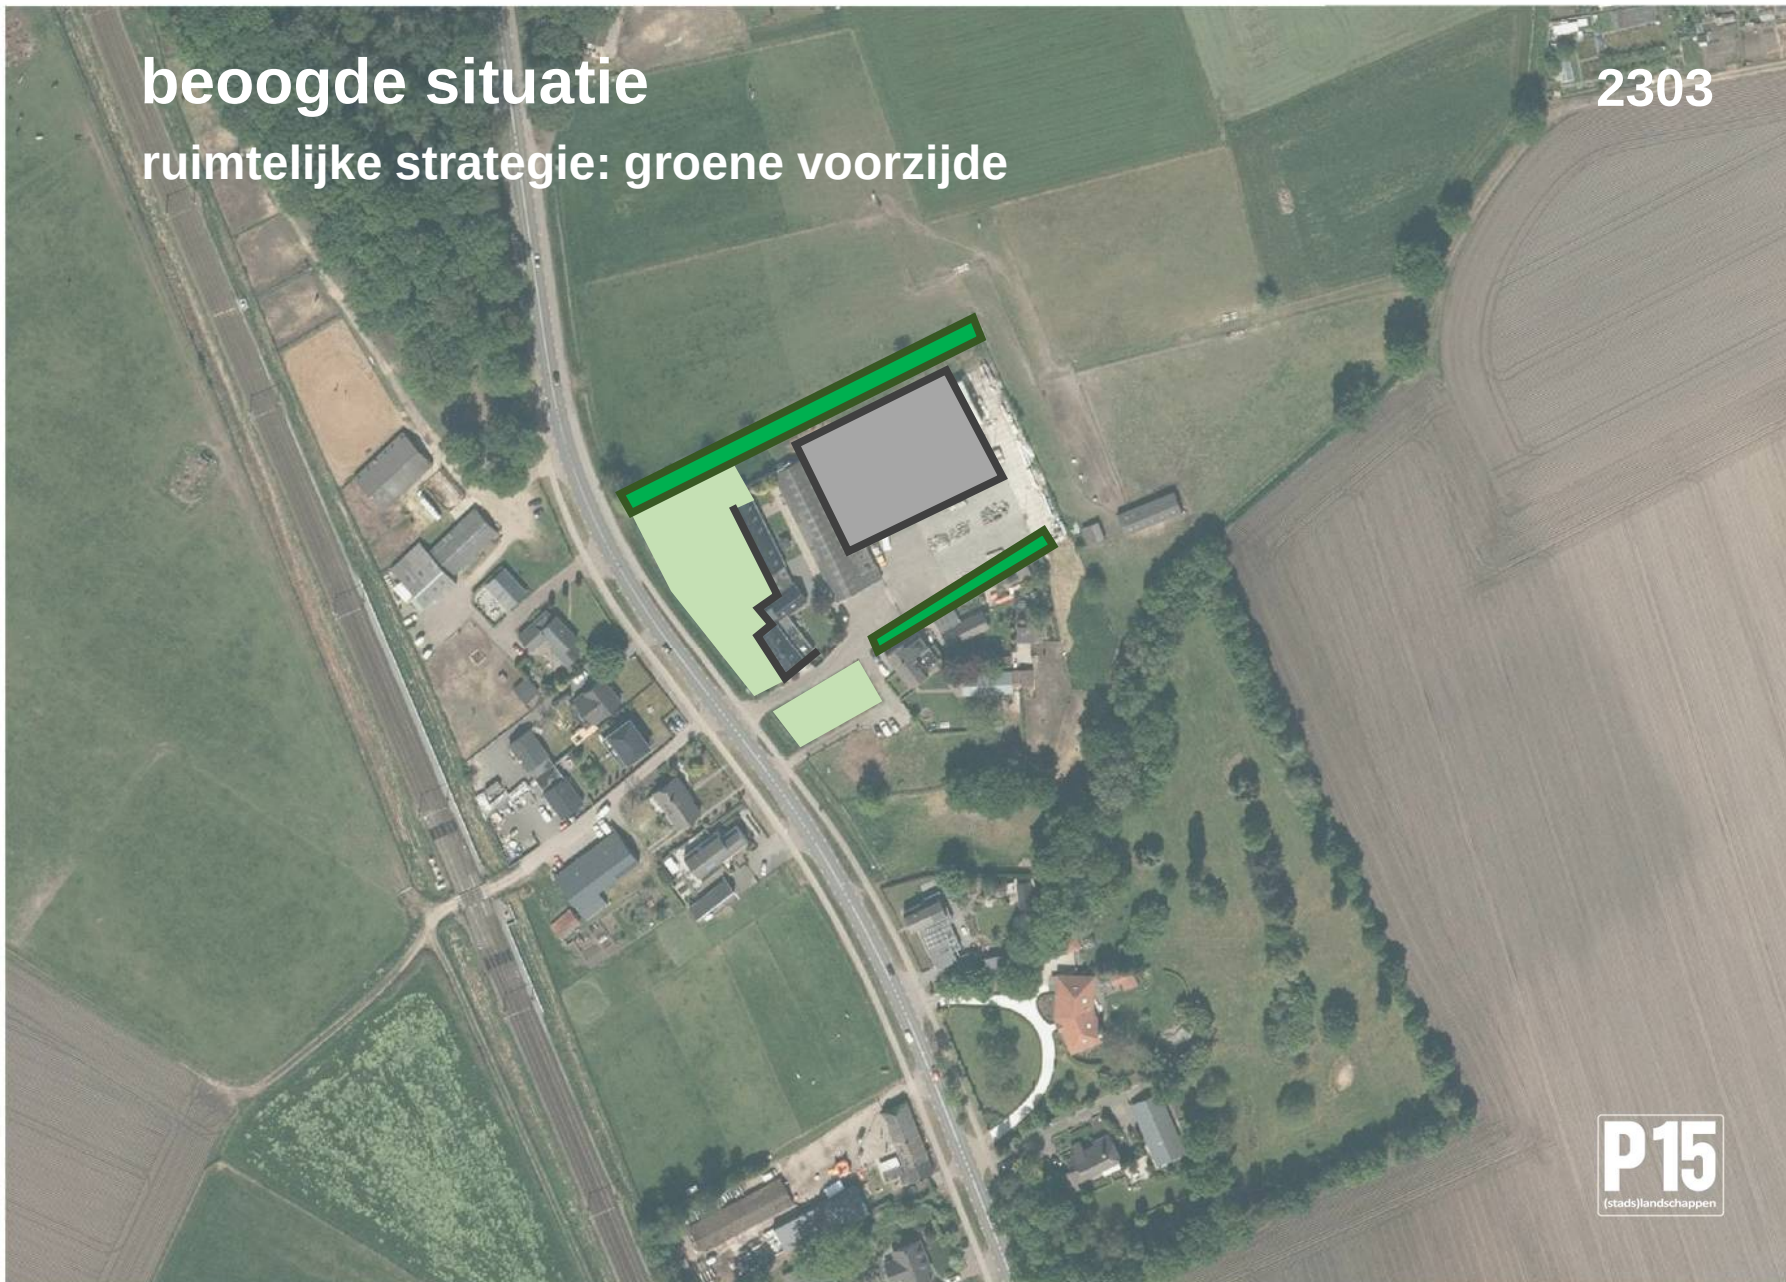


beoogde situatie
landschappelijke inpassing

2303




beoogde situatie totaalplan

2303

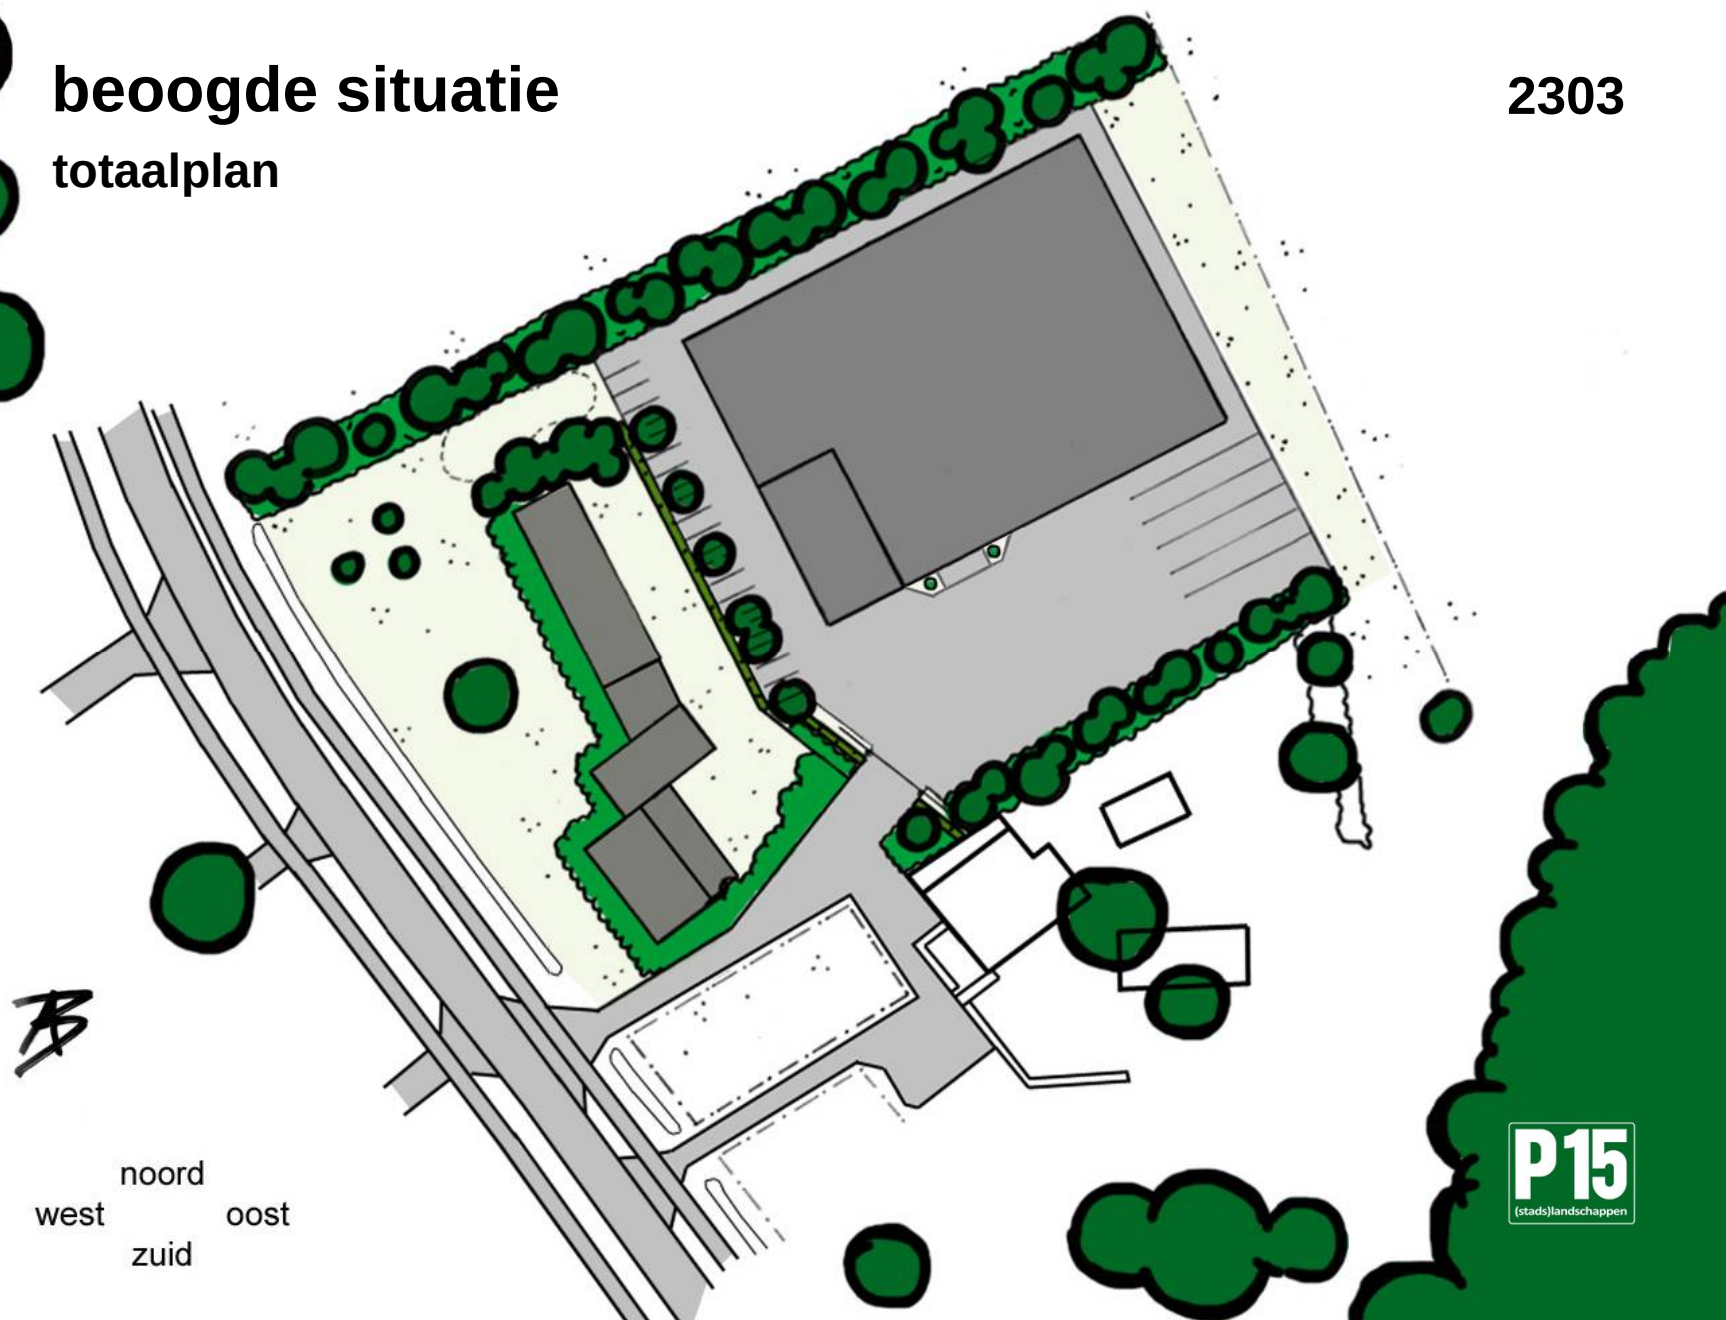

beoogde situatie nieuwe schuifpoort


2303

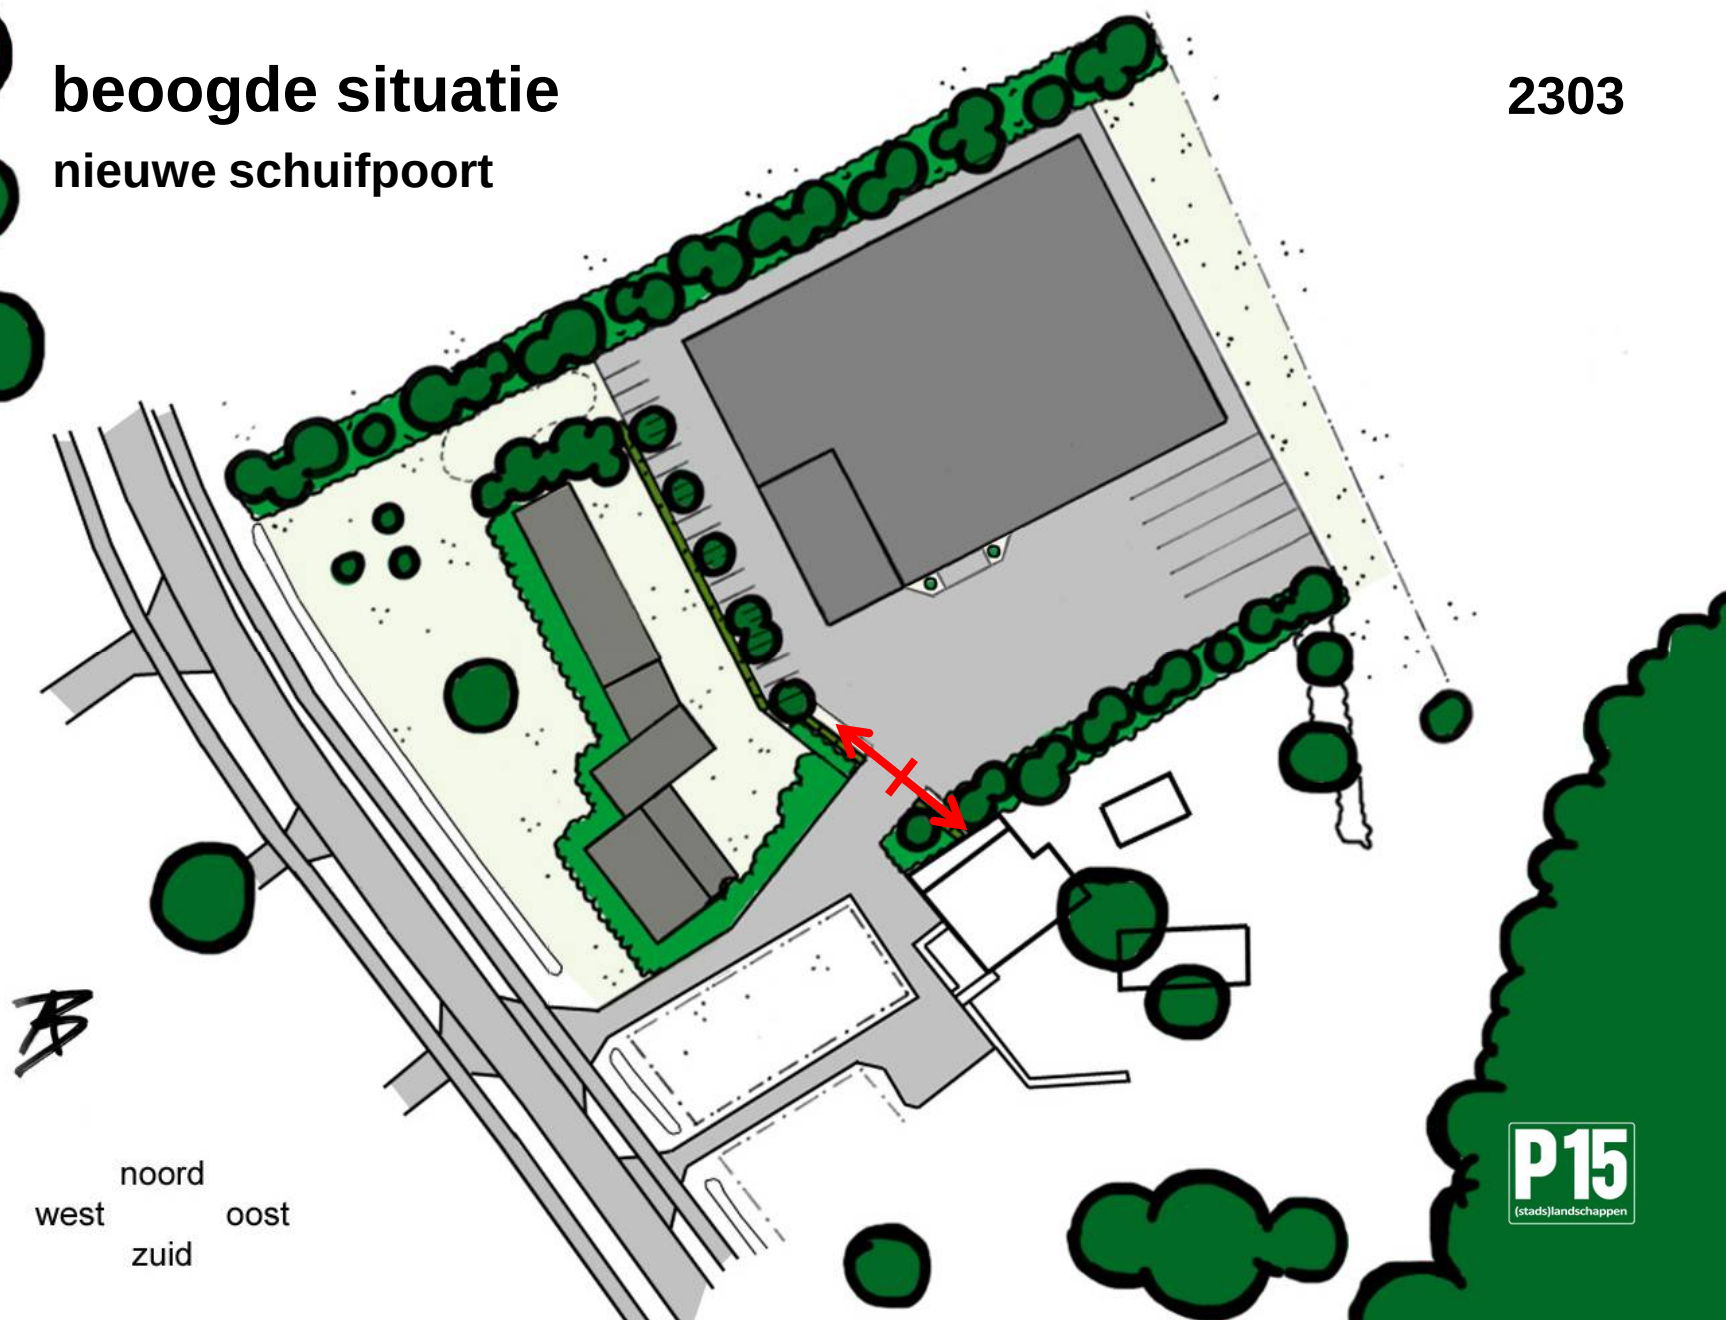

beoogde situatie


ontsluiting vrachtverkeer

2303

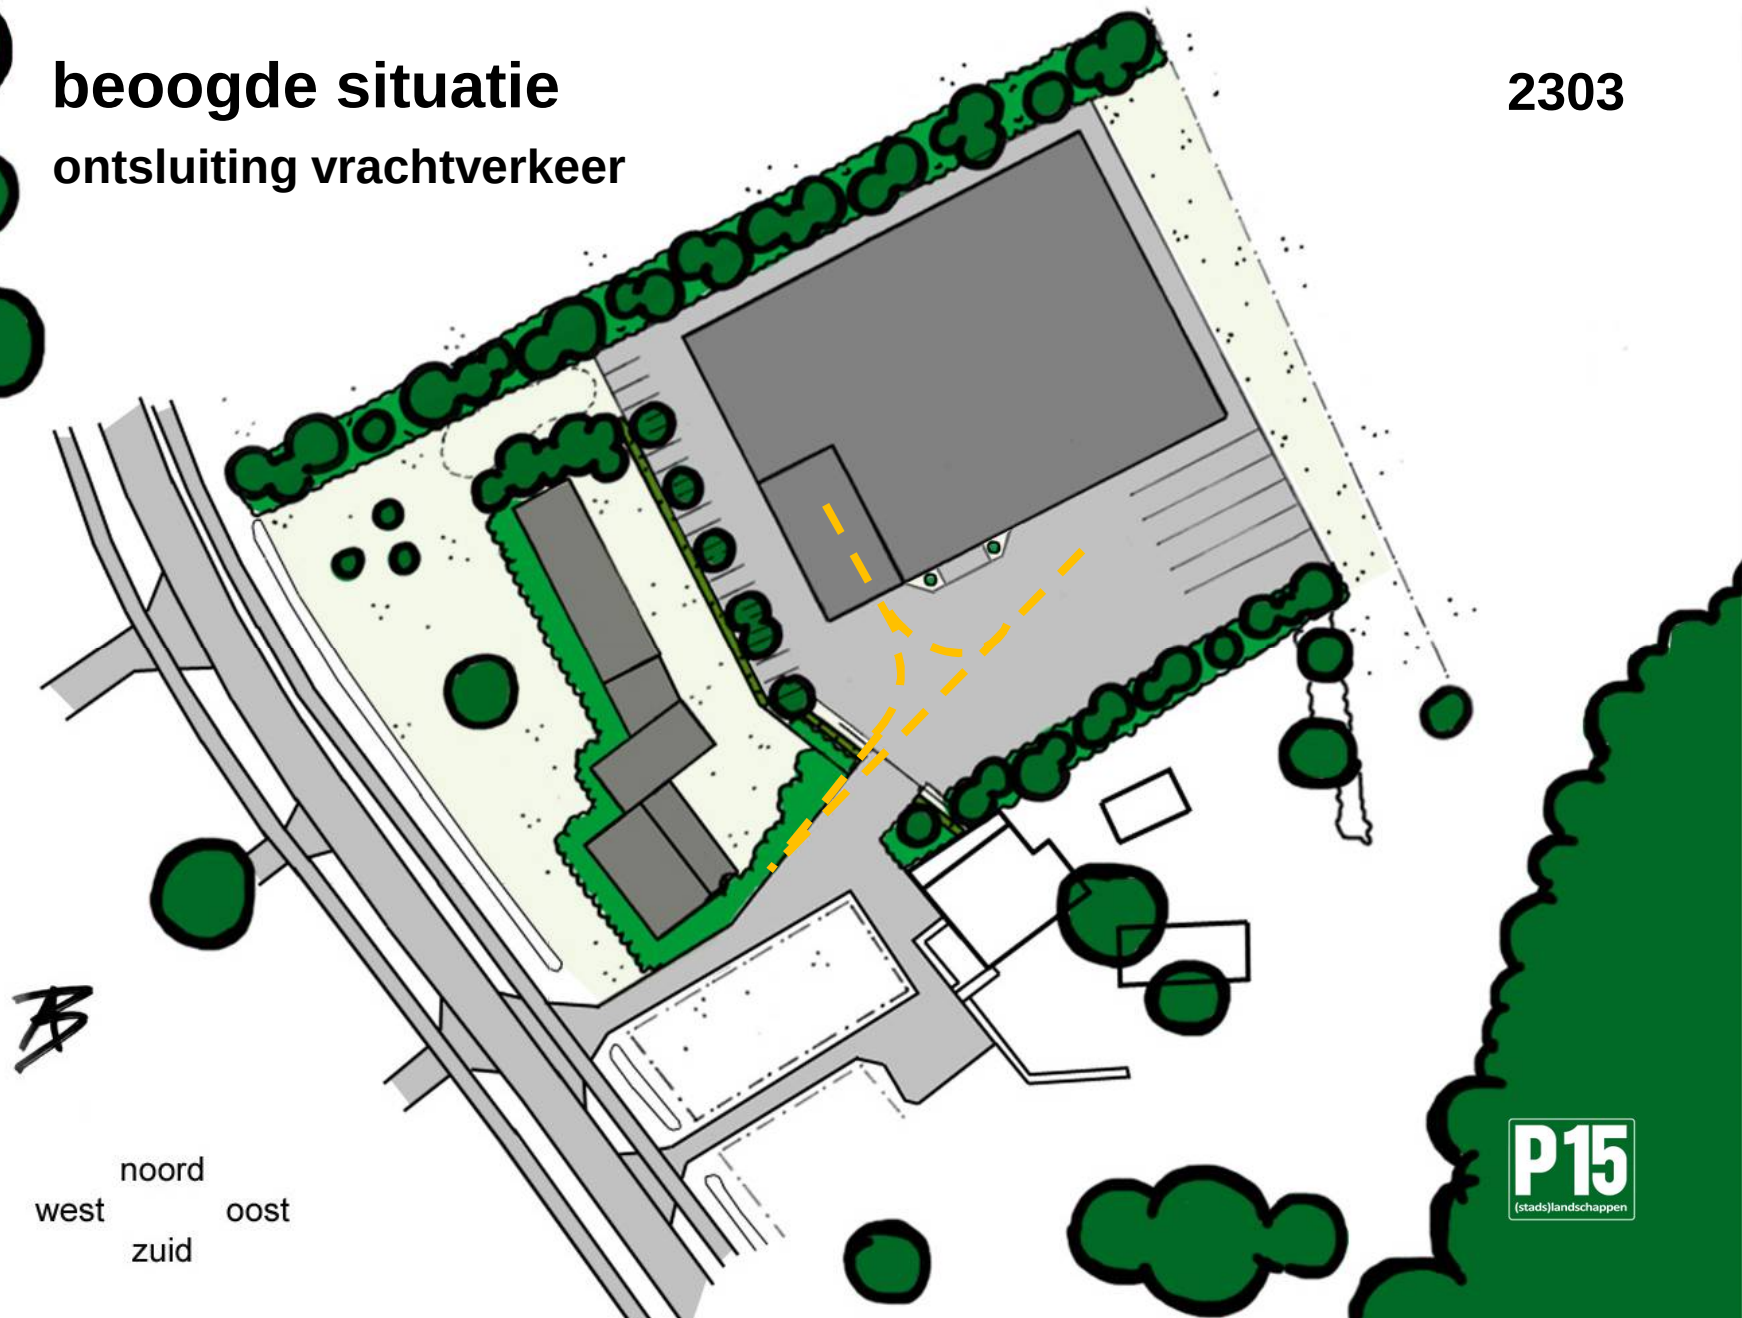


beoogde situatie parkeerstrook

2303

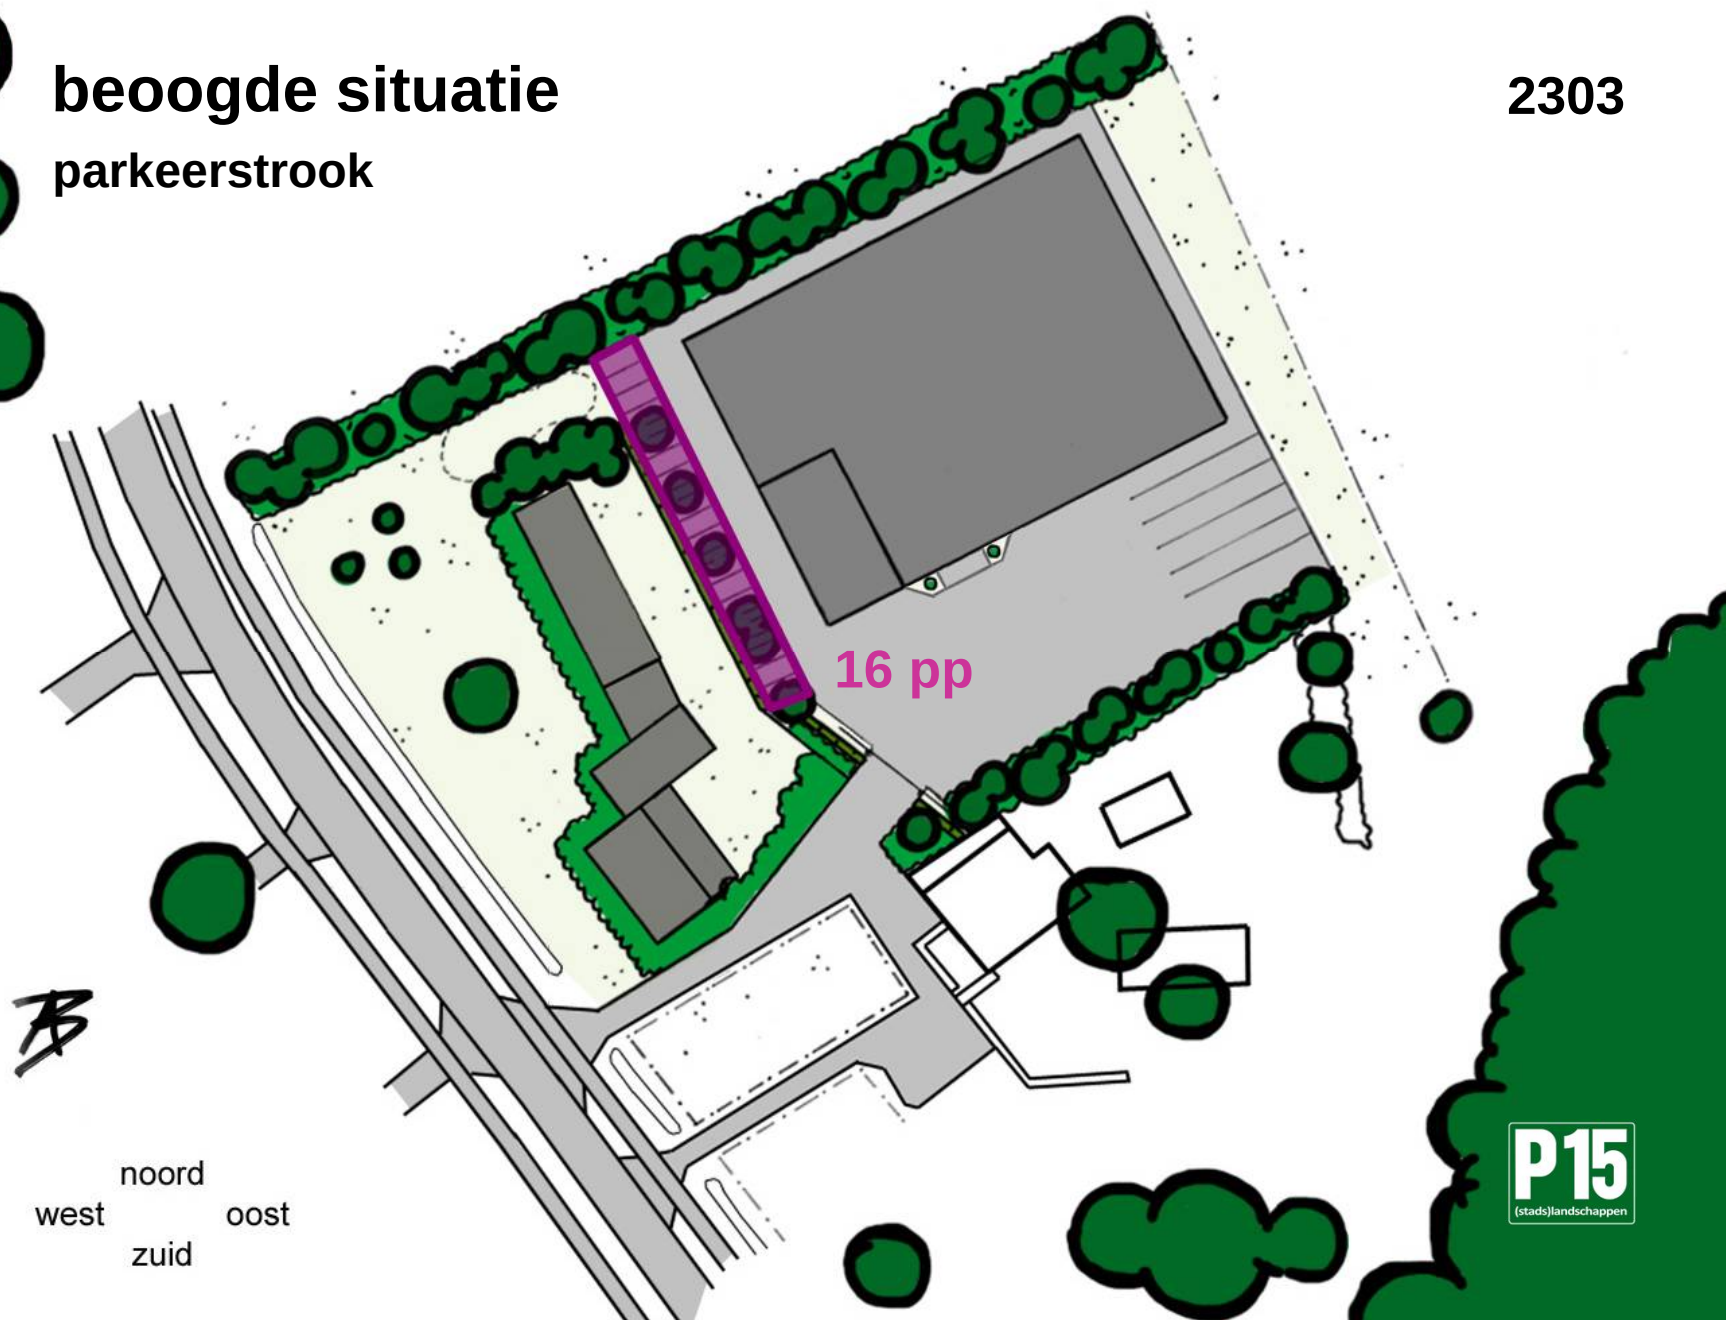

beoogde situatie parkeren trucks


2303

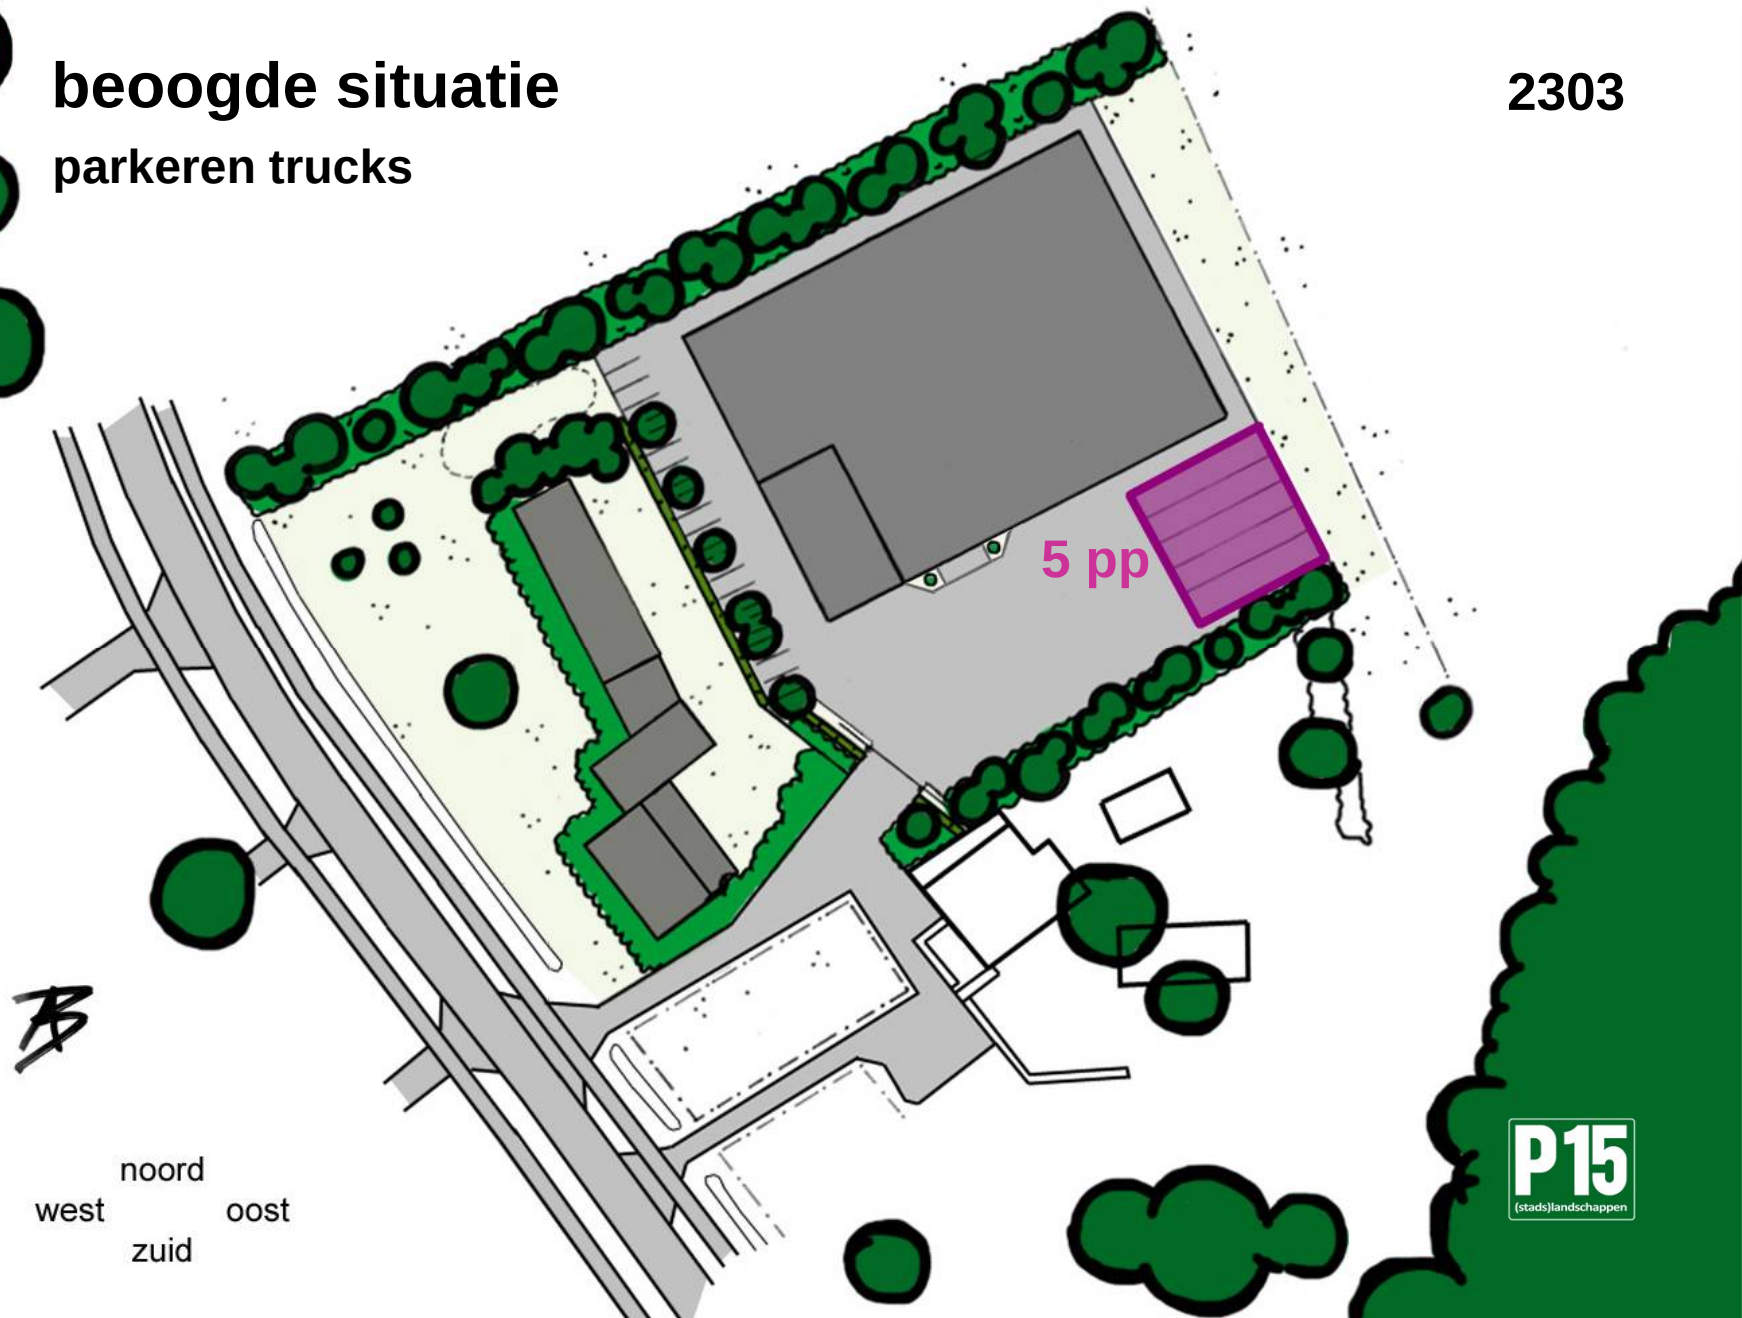

beoogde situatie


WADI en afvoer regenwater

2303

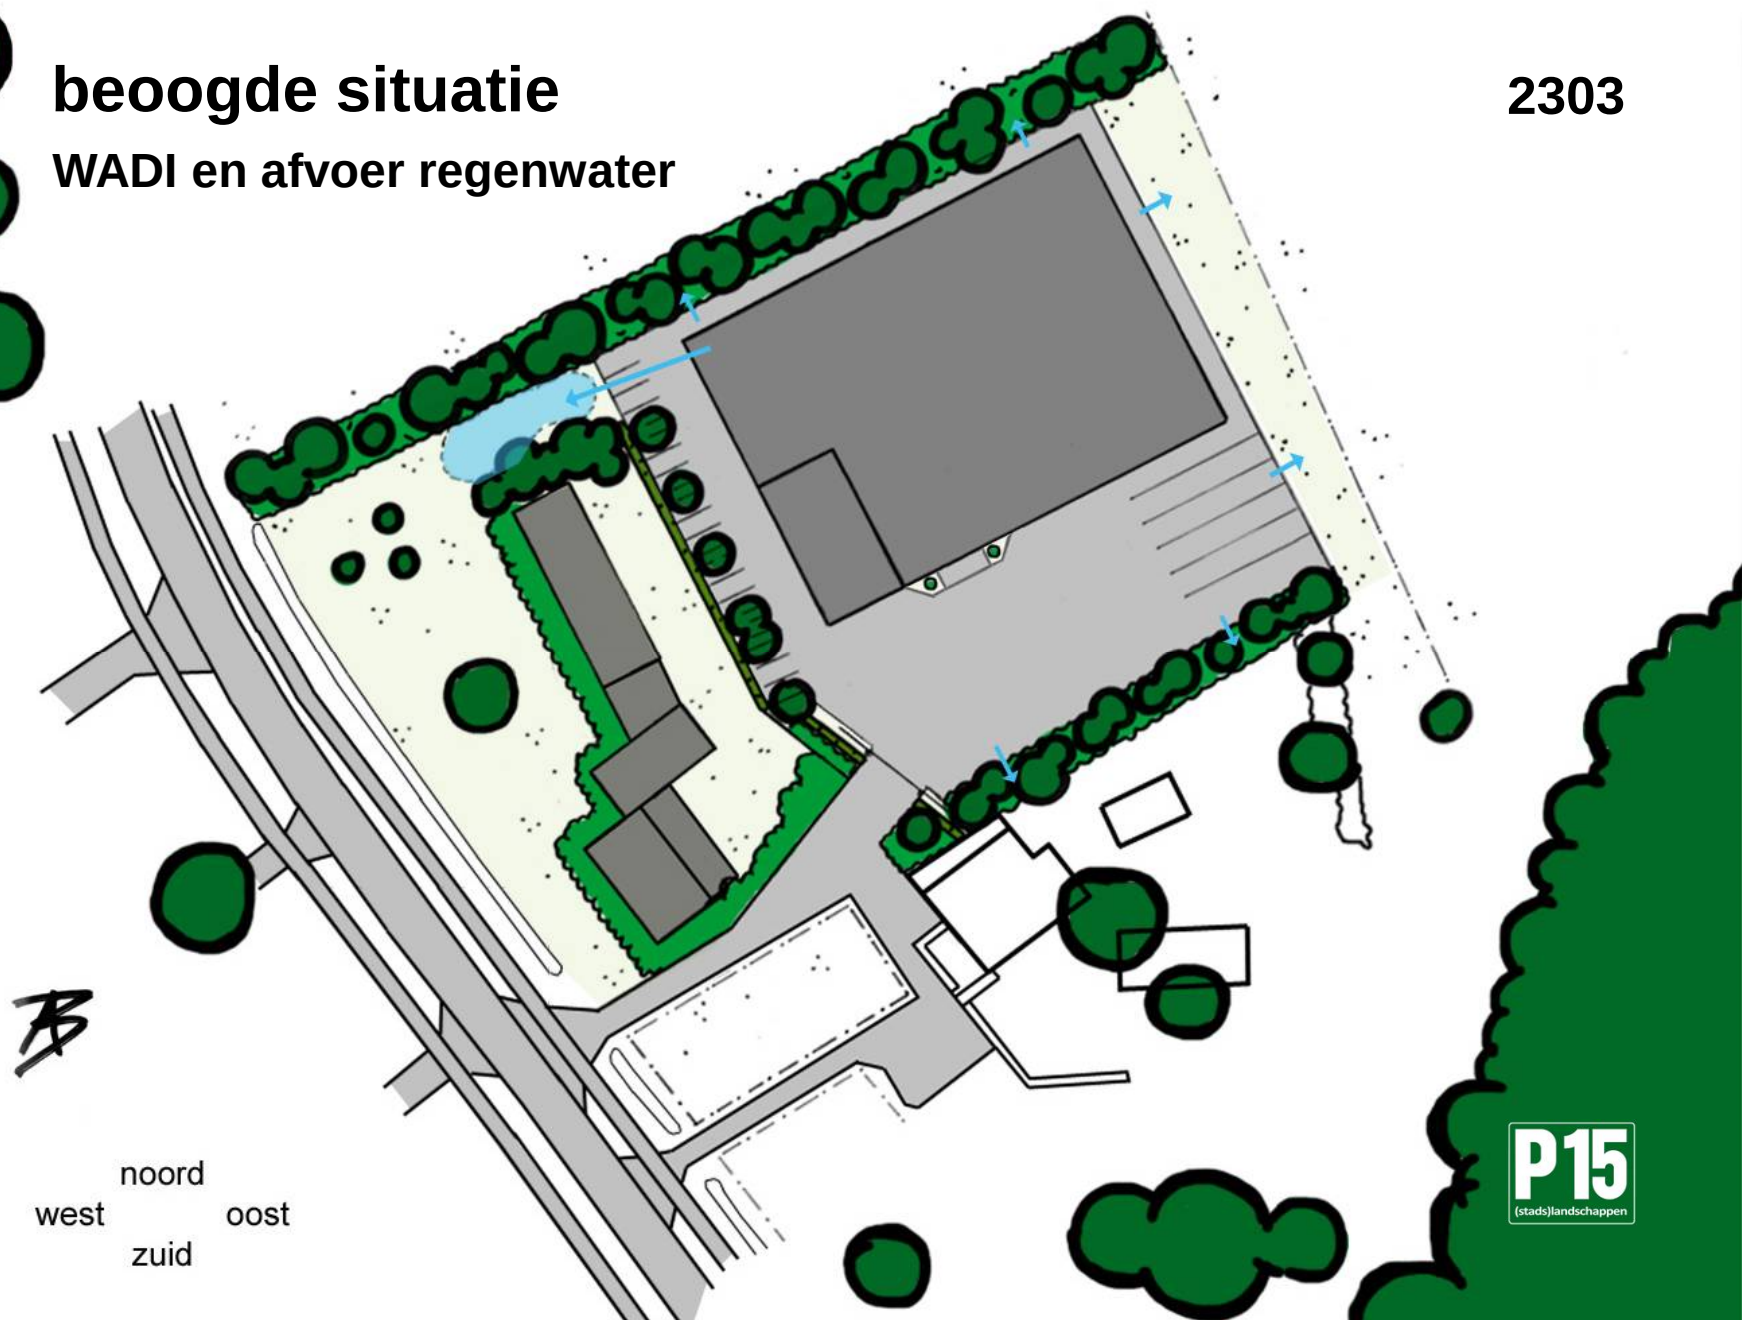


beoogde situatie schutting op hoek tuin

2303

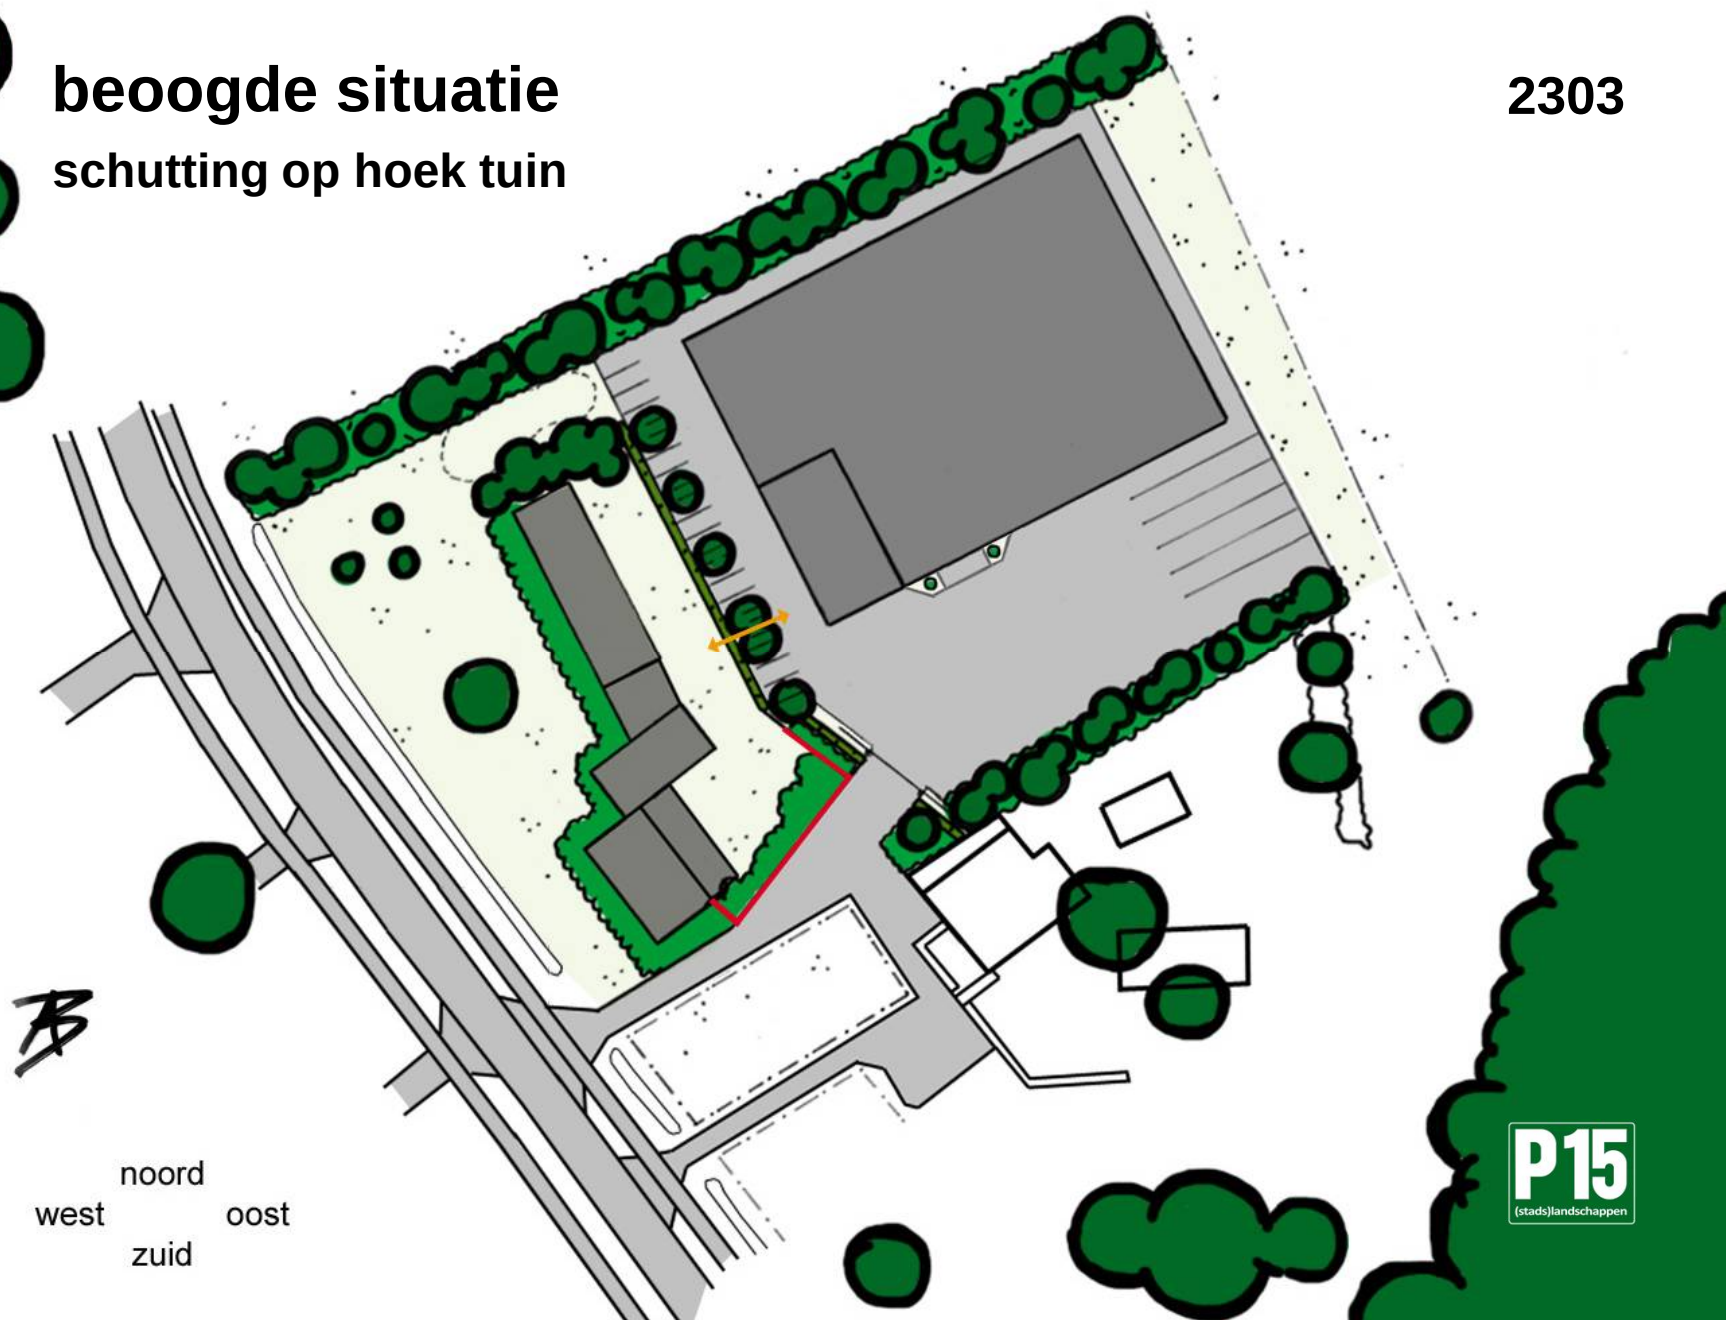

beoogde situatie
benadrukken ingang kantoor


2303

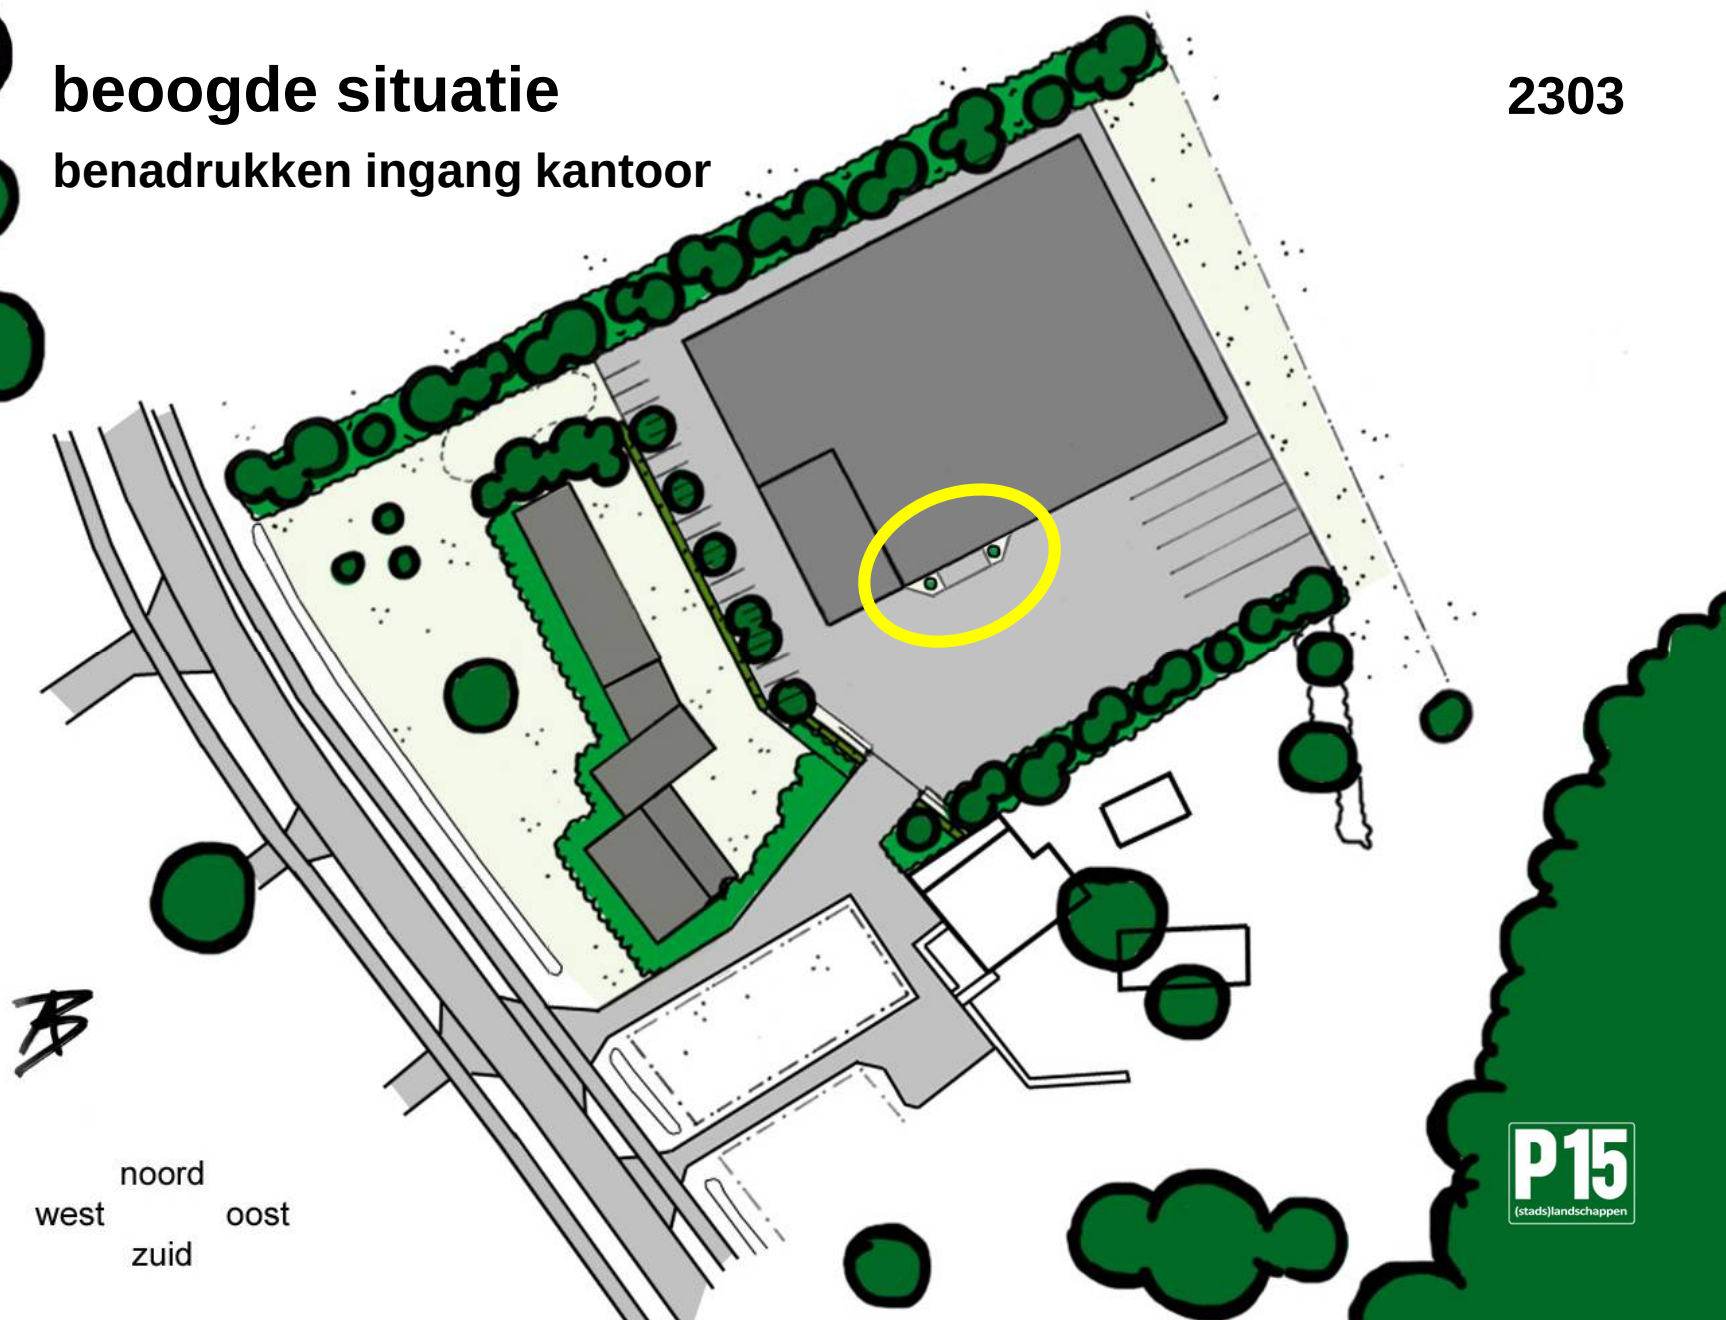

beoogde situatie

zichtbaarheid bedrijfsgebouw

2303

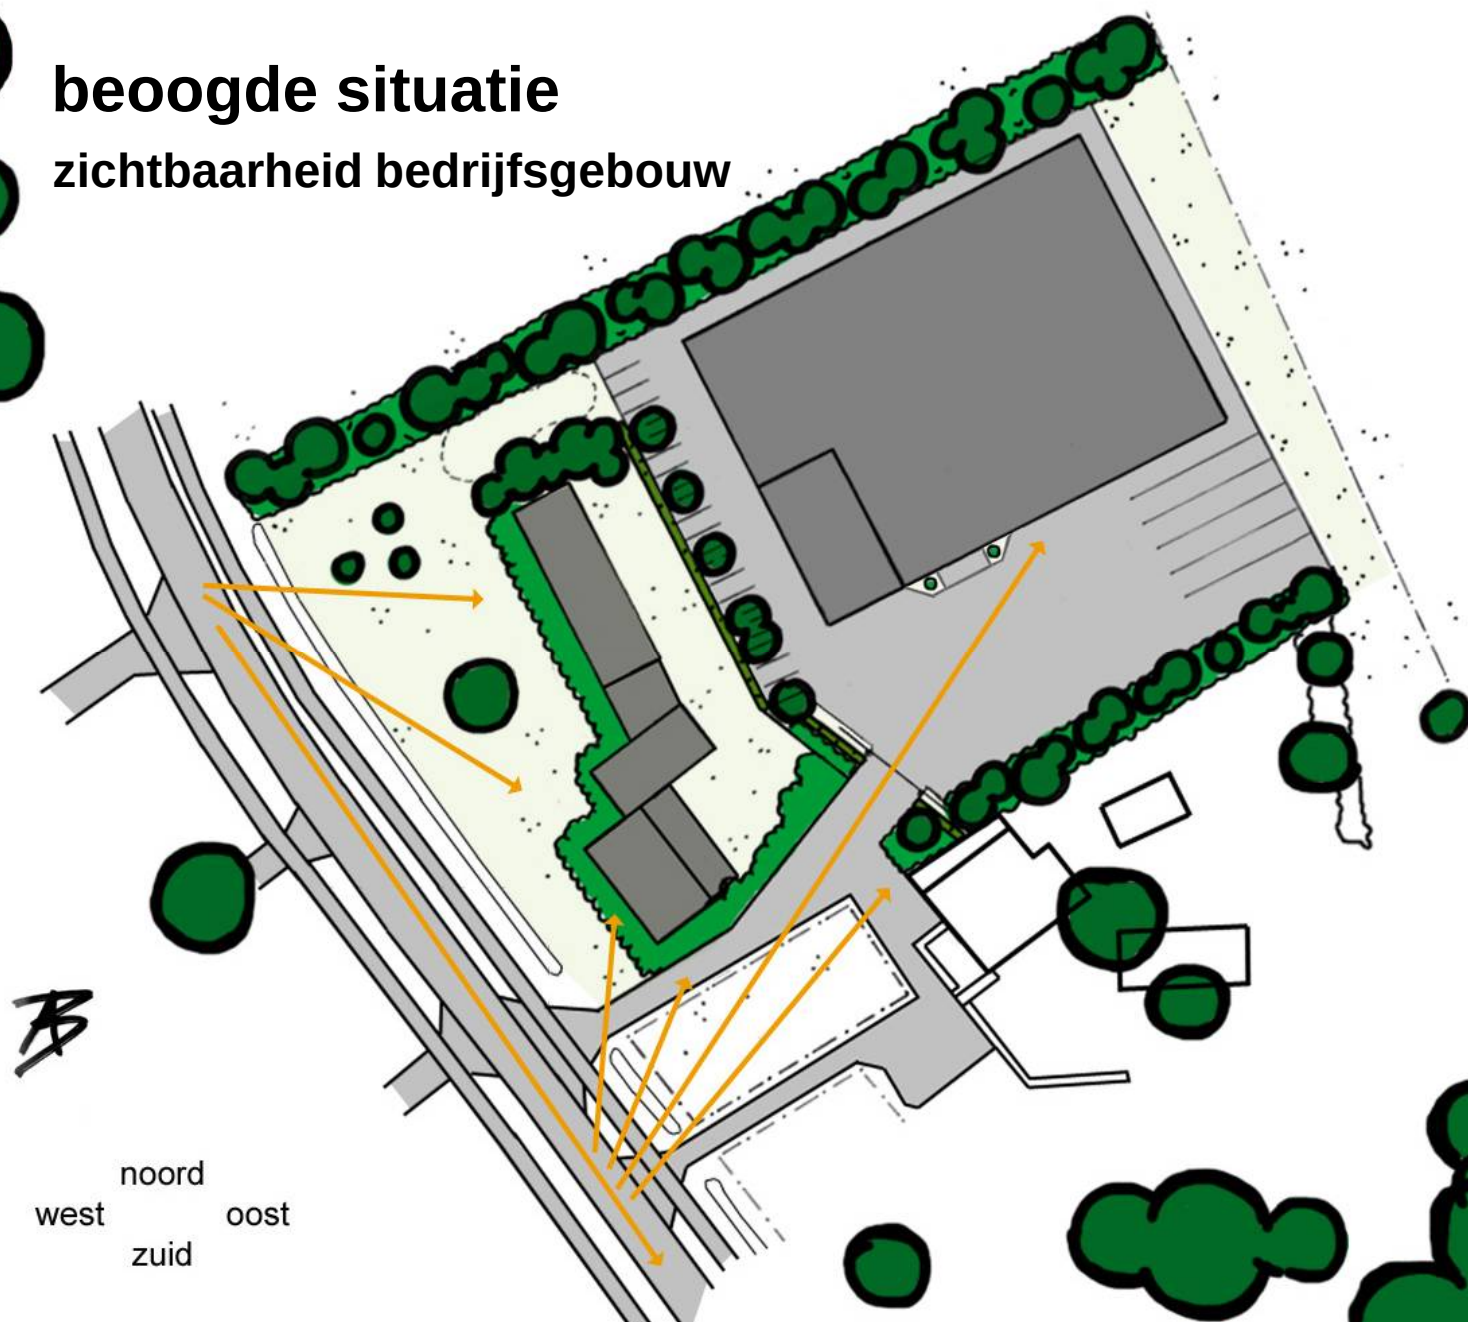


noord
west oost
zuid

beoogde situatie

2303

zichtbaarheid bedrijfsgebouw

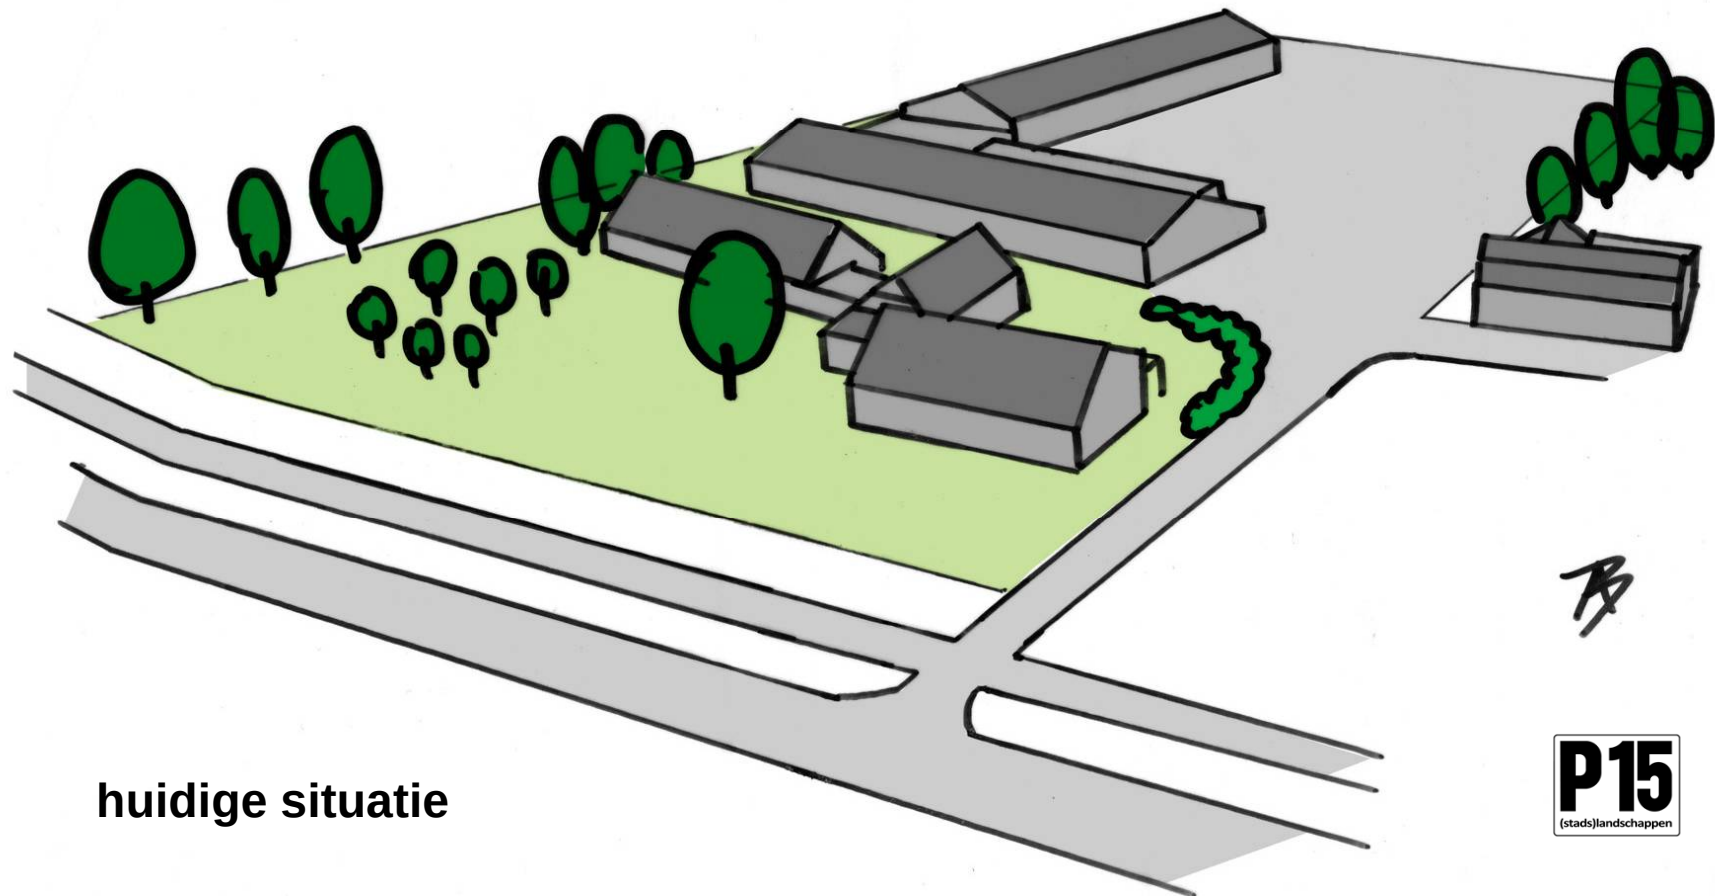

huidige situatie


R

P15
(stads)landschappen

beoogde situatie

2303

zichtbaarheid bedrijfsgebouw


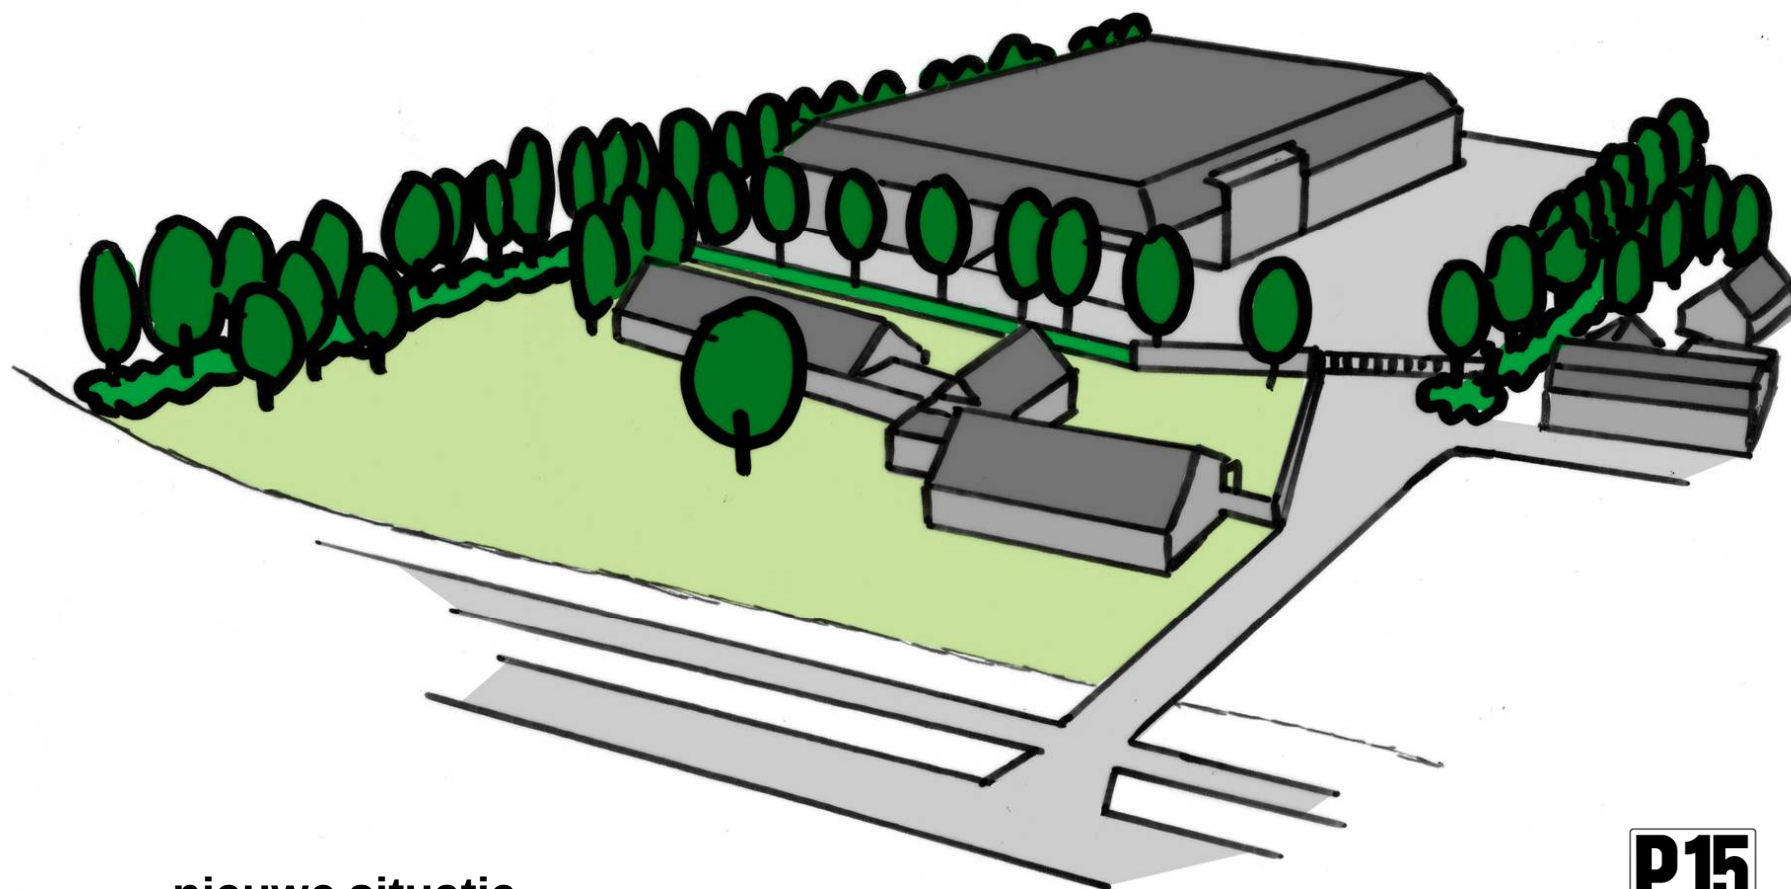


nieuwe situatie

beoogde situatie

2303

zichtbaarheid bedrijfsgebouw

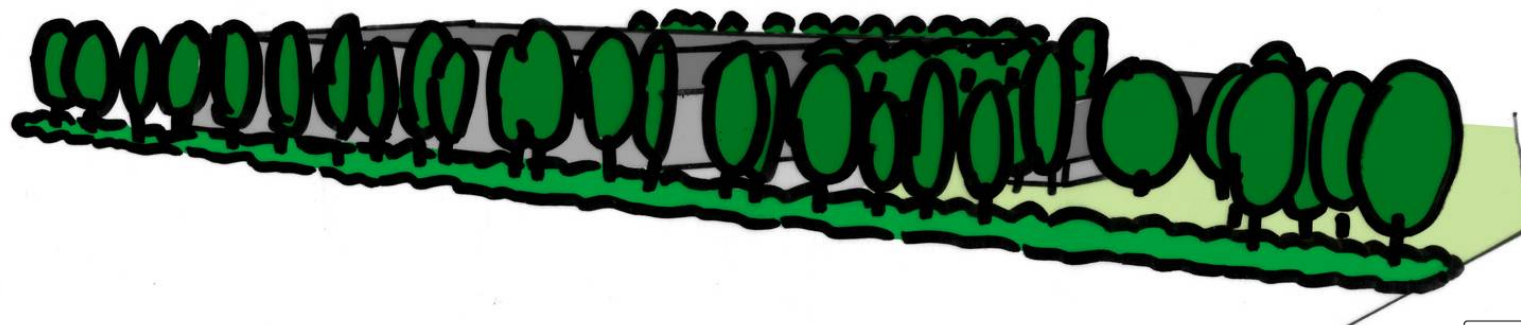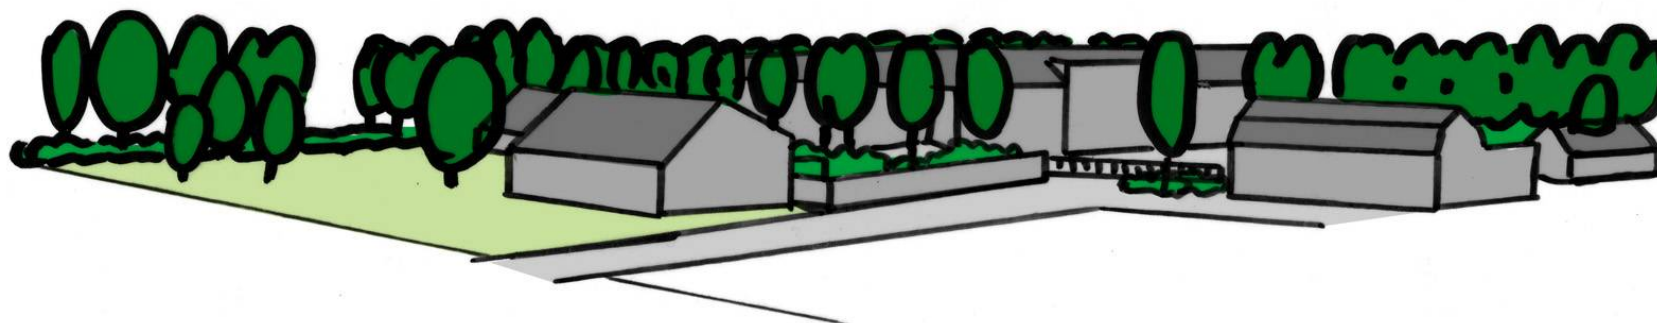

nieuwe situatie

beoogde situatie

referentiebeelden terreinaanleg

2303



Rode zuilbeuk



grijze betonklinker



P15
(stads)landschappen

beoogde situatie

referentiebeelden inpassing gebouw

2303





beoogde situatie

referentiebeelden inpassing gebouw




2303

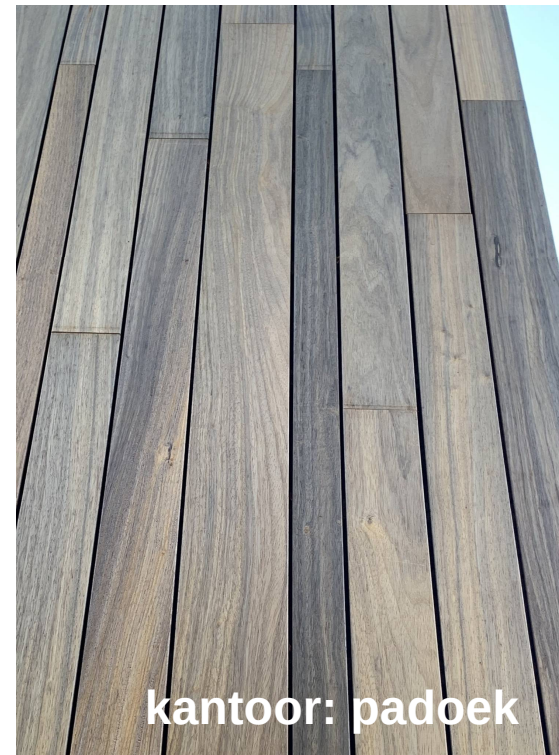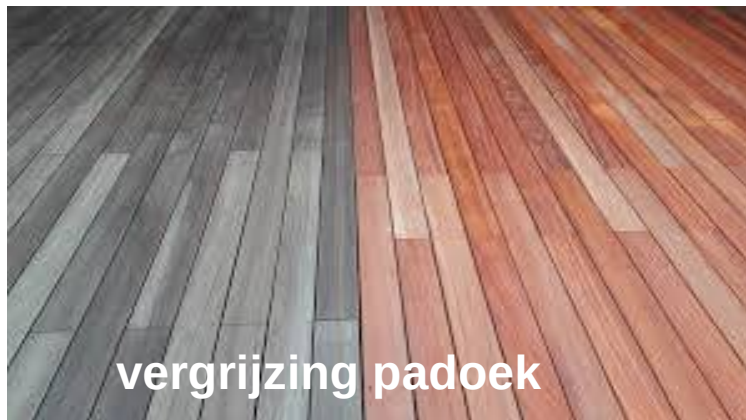

beoogde situatie

2303

referentiebeelden inpassing gebouw

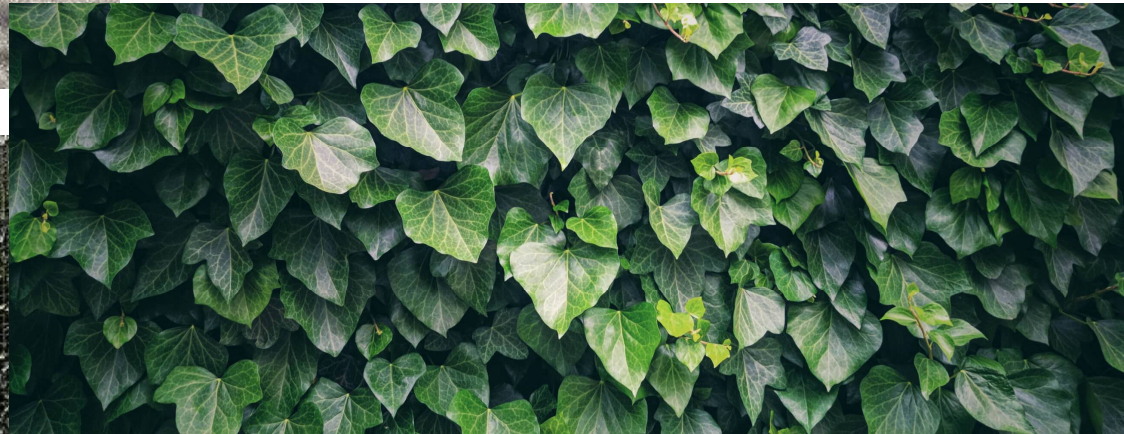


optie: klimopschermen



beoogde situatie

plantplan: WADI en grasstrook


2303

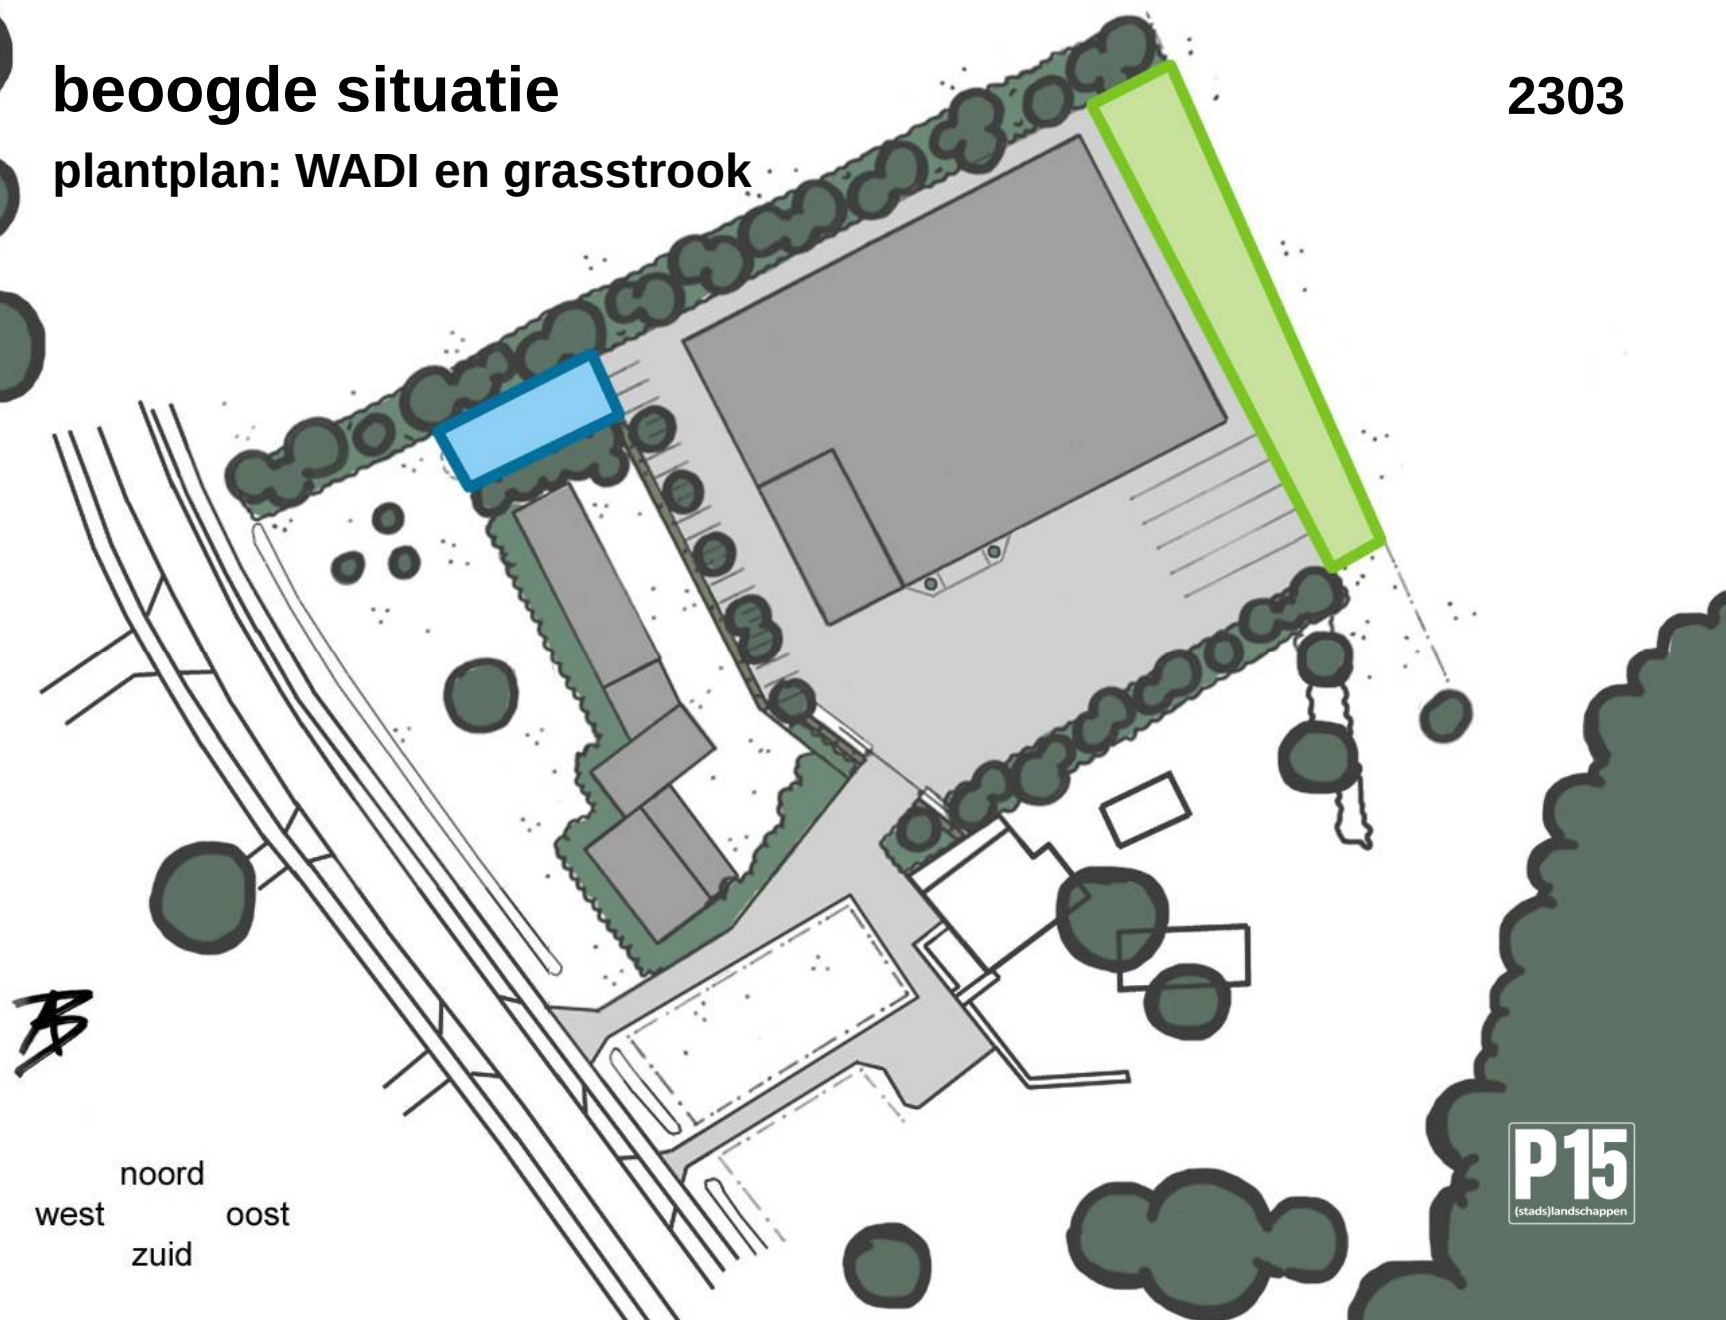

beoogde situatie

plantplan: tuin


2303

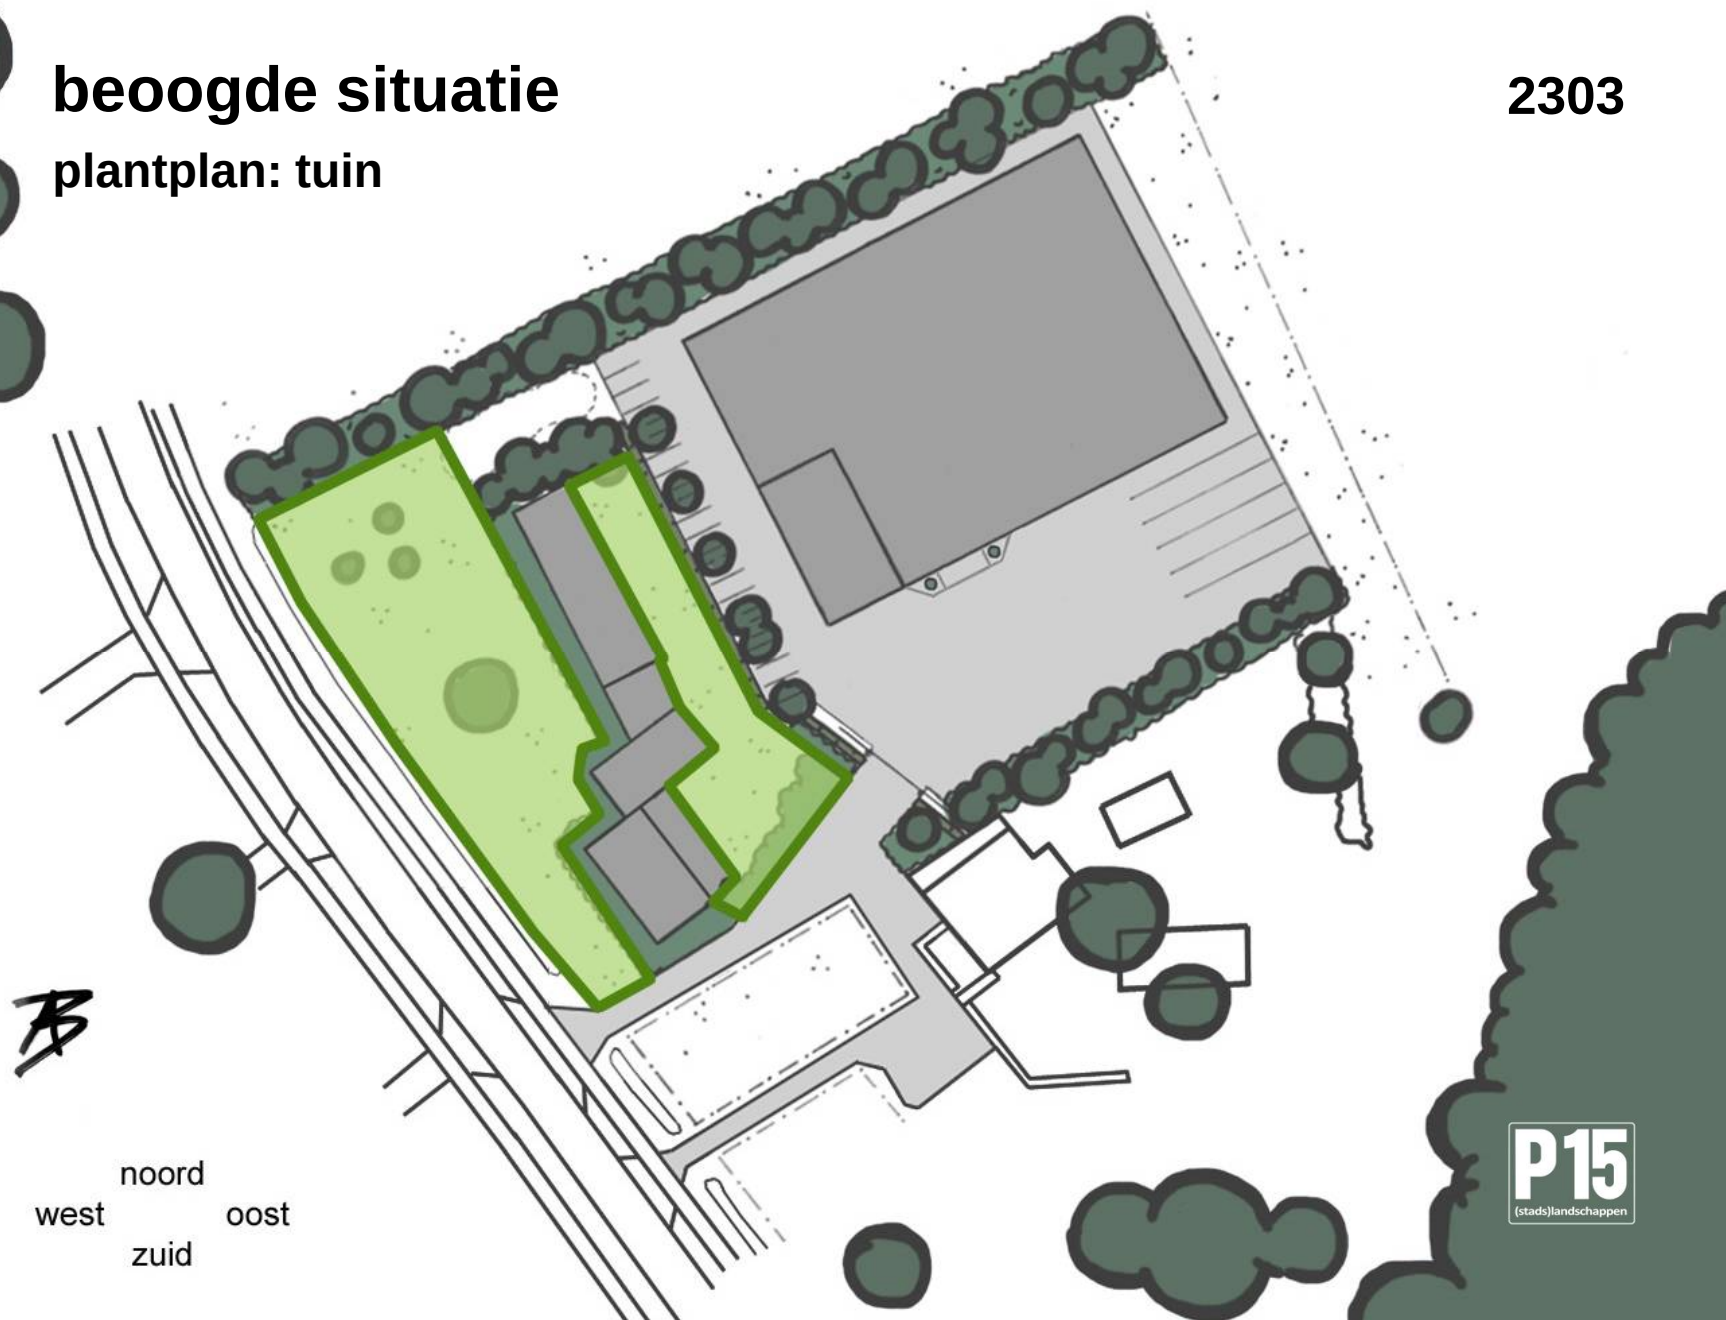

beoogde situatie


plantplan: geschoren haag

2303

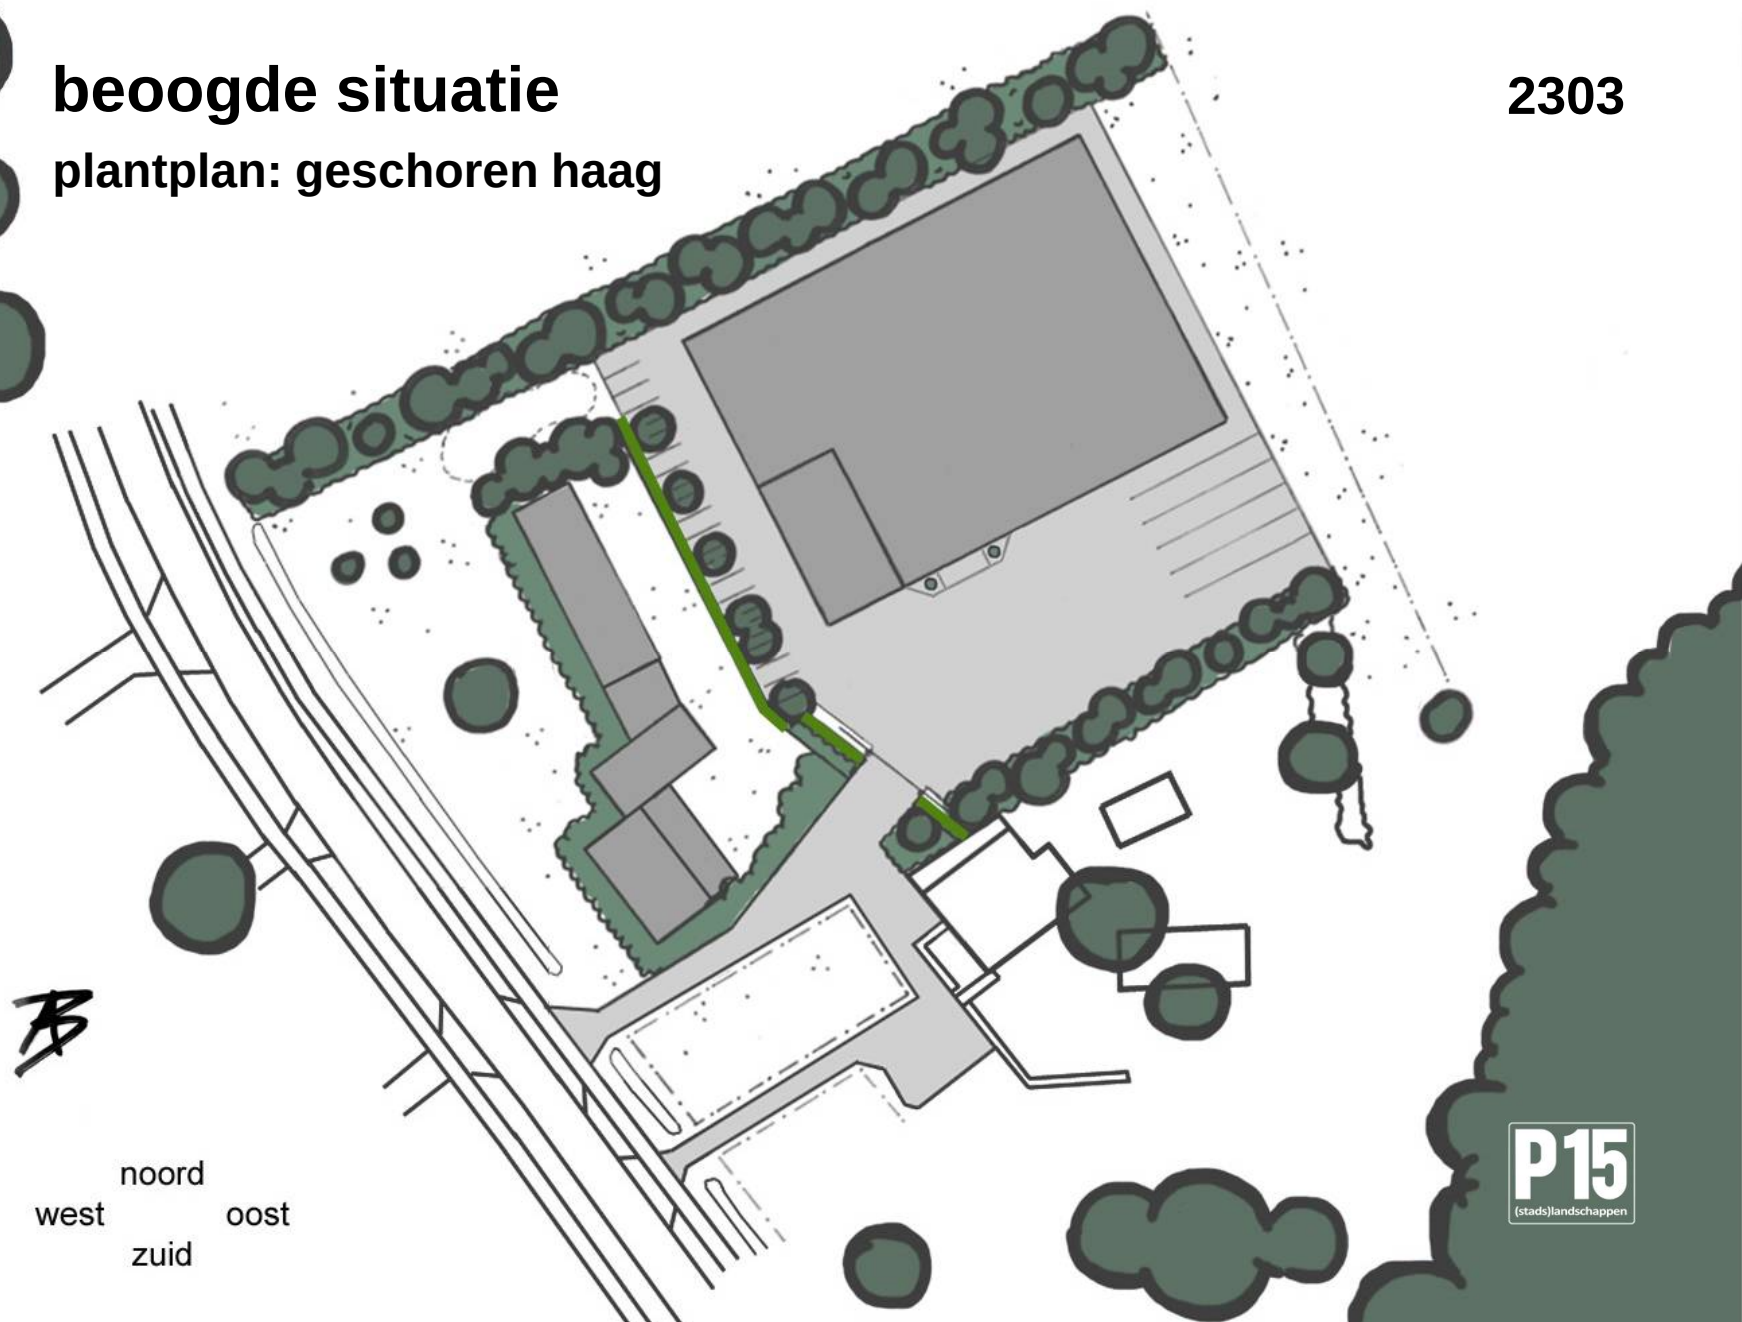

beoogde situatie
plantplan: plantvakken


2303

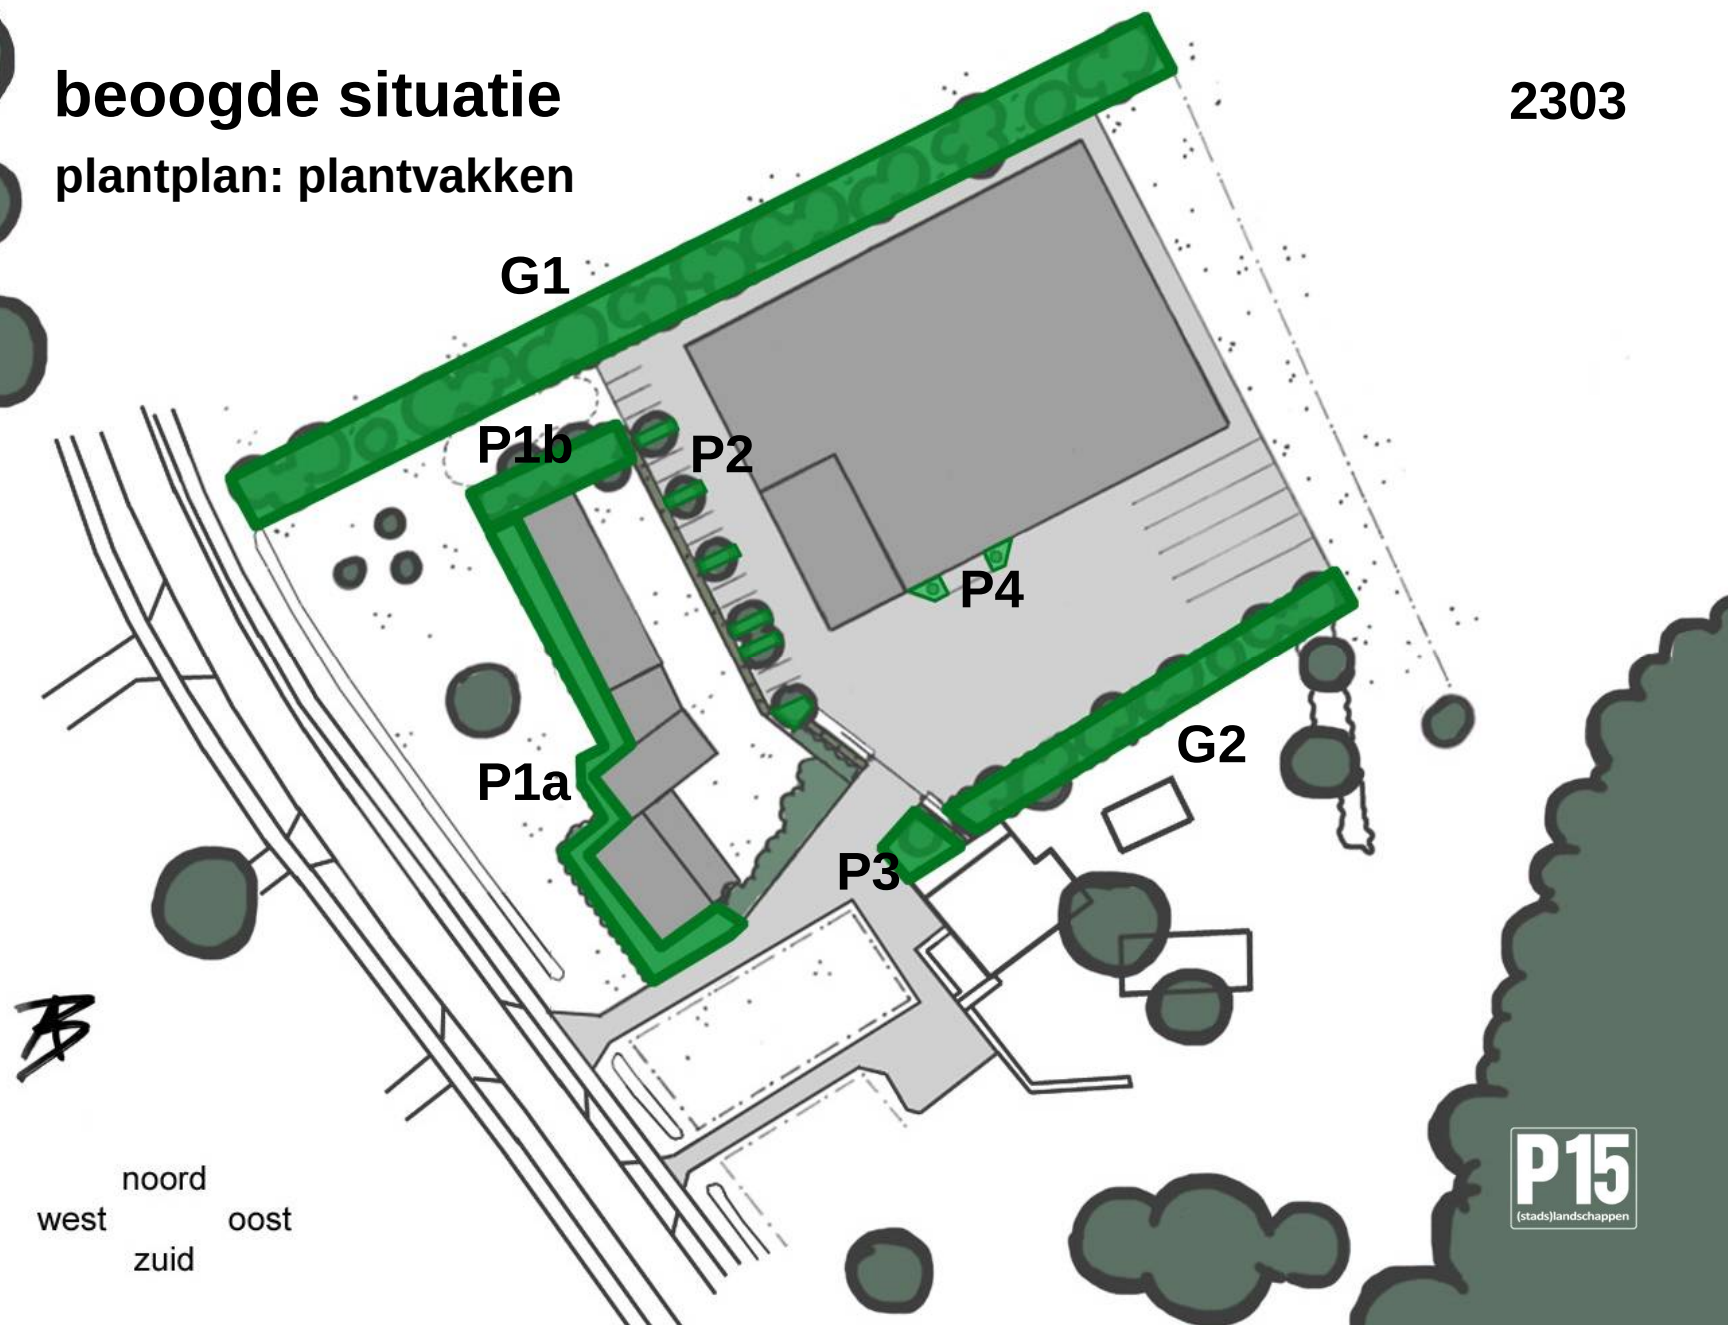


beoogde situatie

plantplan: klimopschermen

2303

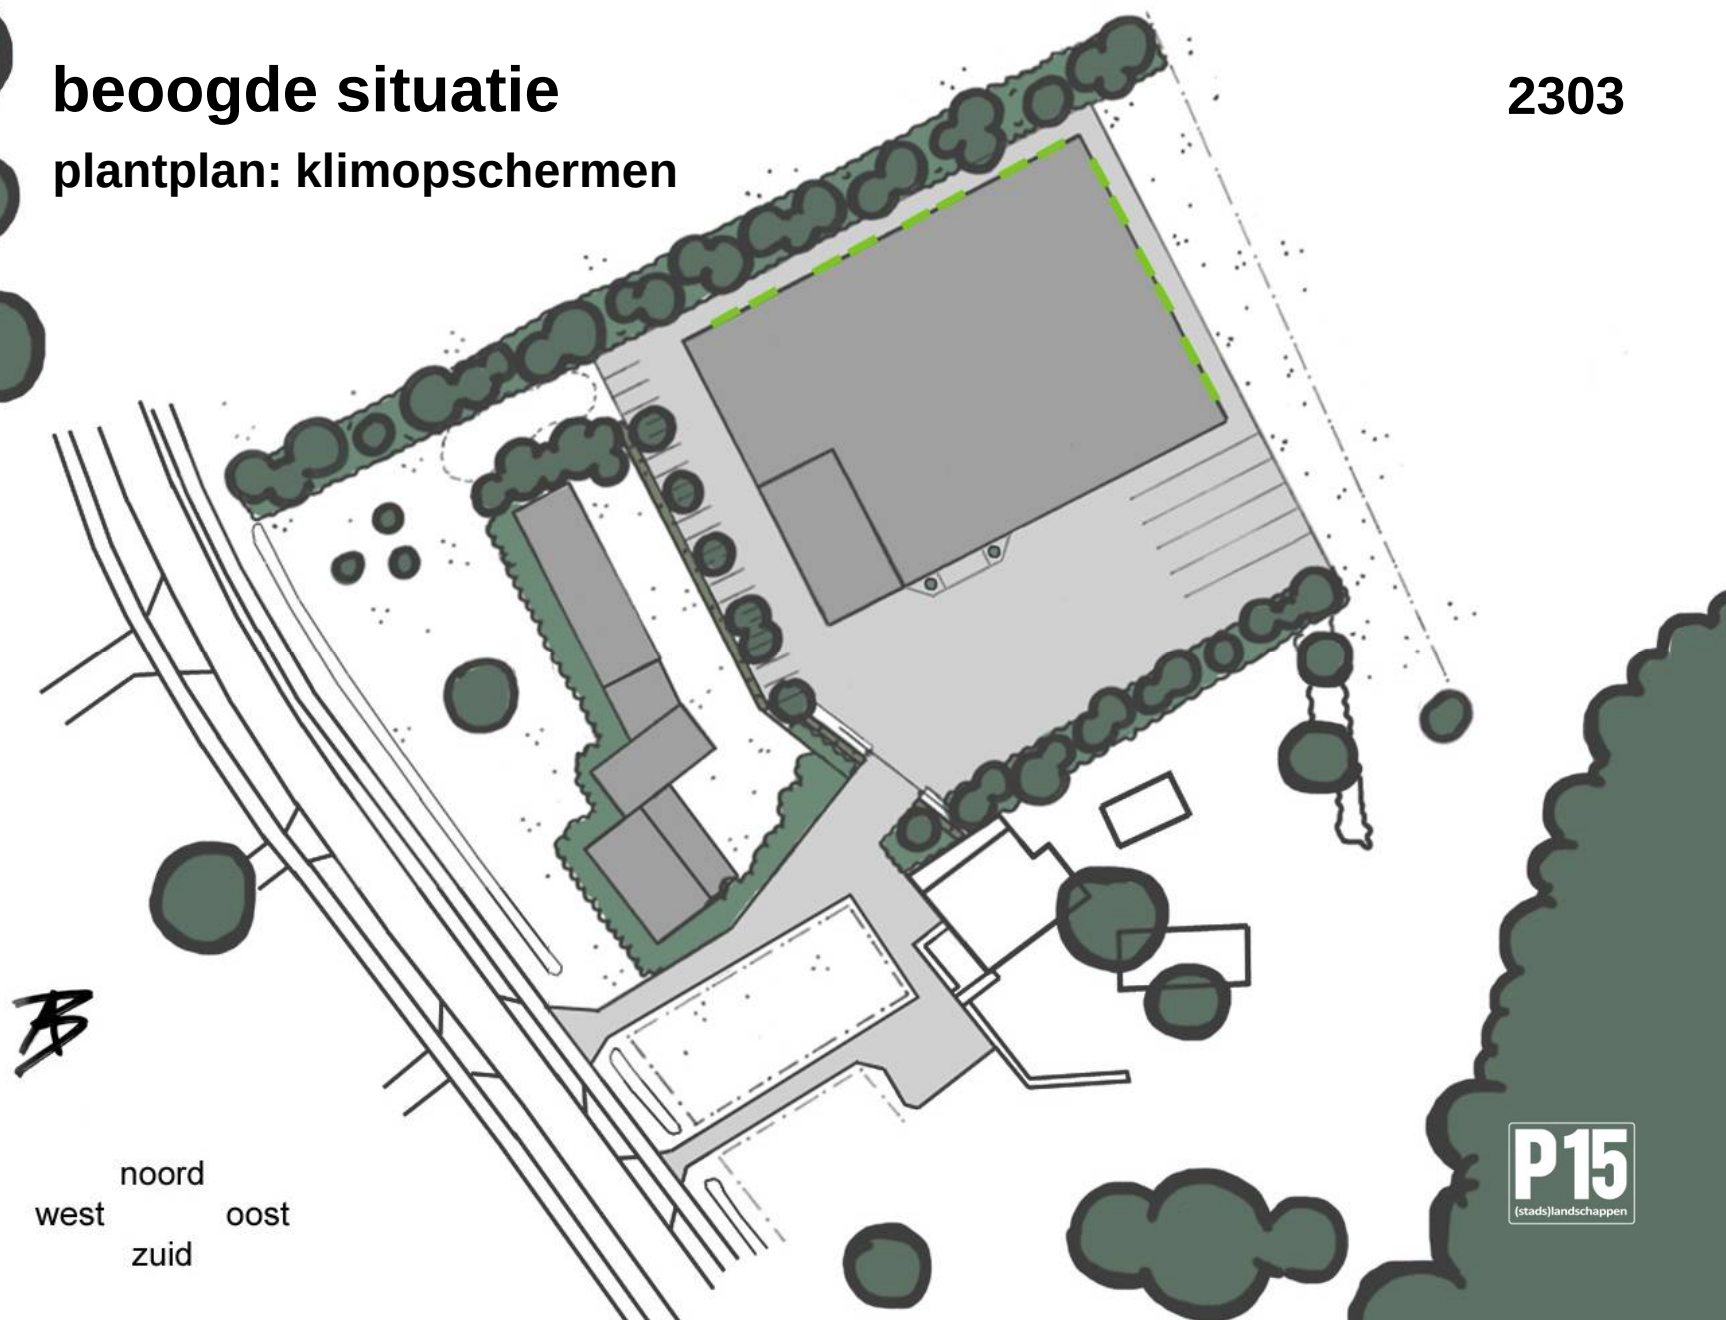

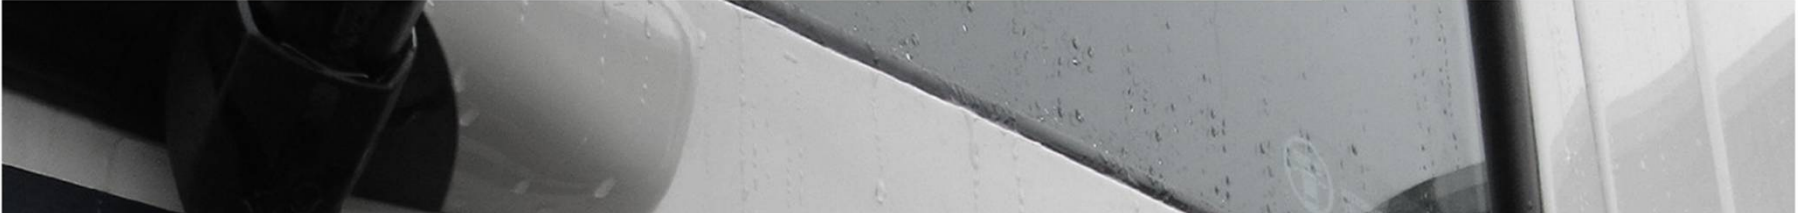

Inpassingsplan EMT

2303-A



2303-A Inpassingsplan
EMT-Heeze
Heeze-Leende

Ir. A.P.M. Beerendonk bnt

P15(stads)landschappen
Postbus 1536
5602 BM Eindhoven

www.p15.nl

