



Watertoets ter plaatse van de
Kapelstraat 1a te Heeze-Leende

Titel	Watertoets ter plaatse van de Kapelstraat 1a te Heeze-Leende
--------------	---

Opdrachtgever	Initiatiefnemer
----------------------	-----------------

Adviesbureau	MILON bv Rembrandtlaan 4 5462 CH Veghel
---------------------	---

Titel: Watertoets ter plaatse van de Kapelstraat 1a te Heeze-Leende

Status: Definitief

Datum: 26 september 2023

Projectnummer: 20212116

Projectleider: ing. Job Tijssen

Telefoonnummer: 073-5477253

E-mail: info@milon.nl/ job@milon.nl

Website: www.milon.nl

Alle rechten voorbehouden. Niets uit deze uitgave mag worden vermenigvuldigd en/of openbaar gemaakt, in enige vorm of op enige wijze, hetzij elektronisch, mechanisch, door fotokopieën, opnamen of enig andere manier, zonder voorafgaande schriftelijke toestemming van de opdrachtgever en/of MILON bv.

Op al onze leveringen en diensten zijn de RVOI-2001 en de algemene aanvullende voorwaarden van MILON bv van toepassing. Beide sets algemene voorwaarden zijn te raadplegen en te downloaden via www.milon.nl/algemene-voorwaarden.

MILON bv is gecertificeerd conform ISO 9001 en VCA, voldoet aan niveau 3 op de CO2 prestatieladder en is erkend door het ministerie van IenW voor:**

- BRL SIKB 1000 "Monsterneming voor partijkeuringen", protocol 1001, 1002 en 1003;
 - BRL SIKB 2000 "Veldwerk bij milieuhygiënisch bodem- en waterbodemonderzoek", protocol 2001, 2002, 2003 en 2018;
 - BRL SIKB 6000 "Milieukundige begeleiding van (water)bodemsaneringen, ingrepen in de waterbodemonderzoek" en nazorg" en protocol 6001 (processturing en verificatie).
-

Inhoudsopgave

1.	Inleiding	7
1.1.	Opdrachtverlening	7
1.2.	Aanleiding	7
1.3.	Doel	7
1.4.	Betrouwbaarheid	7
2.	Onderzoekslocatie	8
2.1.	Locatiegegevens	8
2.2.	Ruimtelijk plan of voornemen	9
3.	Beleid watertoets	10
3.1.	Rijksoverheid	10
3.2.	Provinciaal beleid	11
3.3.	Waterschapsbeleid	12
3.4.	Gemeentelijk beleid	14
4.	Waterhuishouding	15
4.1.	Geohydrologie	15
4.2.	Overige aspecten	16
5.	Wateradvies	17
5.1	Bevoegd gezag	17
5.2	Dimensionering infiltratie of bergingsvoorziening	17
6.	Uitgangspunten en randvoorwaarden	18
7.	Samenvatting en conclusies	20

Bijlagen

1. Topografische overzichtskaart
2. Schetsontwerp

1. Inleiding

1.1. Opdrachtverlening

Op 8 september 2021 heeft MILON bv te Veghel schriftelijk opdracht gekregen van de initiatiefnemer voor het uitvoeren van een watertoets. De onderzoekslocatie is gelegen ter plaatse van de Kapelstraat 1a te Heeze-Leende. Het onderzoek is op zorgvuldige wijze uitgevoerd volgens de algemeen gebruikelijke inzichten en methoden.

1.2. Aanleiding

De aanleiding voor het uitvoeren van de watertoets wordt gevormd door de voorgenomen realisatie van nieuwbouwappartementen op de onderzoekslocatie.

1.3. Doel

De watertoets heeft als doel om water als ordenend principe een rol te laten spelen bij ruimtelijke plannen en besluiten, door alle relevante waterhuishoudkundige aspecten vroegtijdig te betrekken bij de planvorming.

1.4. Betrouwbaarheid


Het onderzoek is onafhankelijk uitgevoerd. MILON bv is geen eigenaar van de onderzoekslocatie en financieel niet gelieerd aan de opdrachtgever. Het onderzoek is met de grootst mogelijke nauwkeurigheid en conform de daarvoor opgestelde normen en richtlijnen uitgevoerd. MILON bv acht zich niet aansprakelijk voor eventueel hieruit voortvloeiende (financiële) schade.

2. Onderzoekslocatie

2.1. Locatiegegevens

De onderzoekslocatie bevindt aan de oostelijke dorpsrand van Heeze. De onderzoekslocatie is kadastraal bekend als gemeente Heeze sectie F met nummers 4915 en 4914. De oppervlakte van de gehele locatie bedraagt circa 1196 m².

In onderstaande afbeelding wordt een luchtfoto van de onderzoekslocatie getoond.

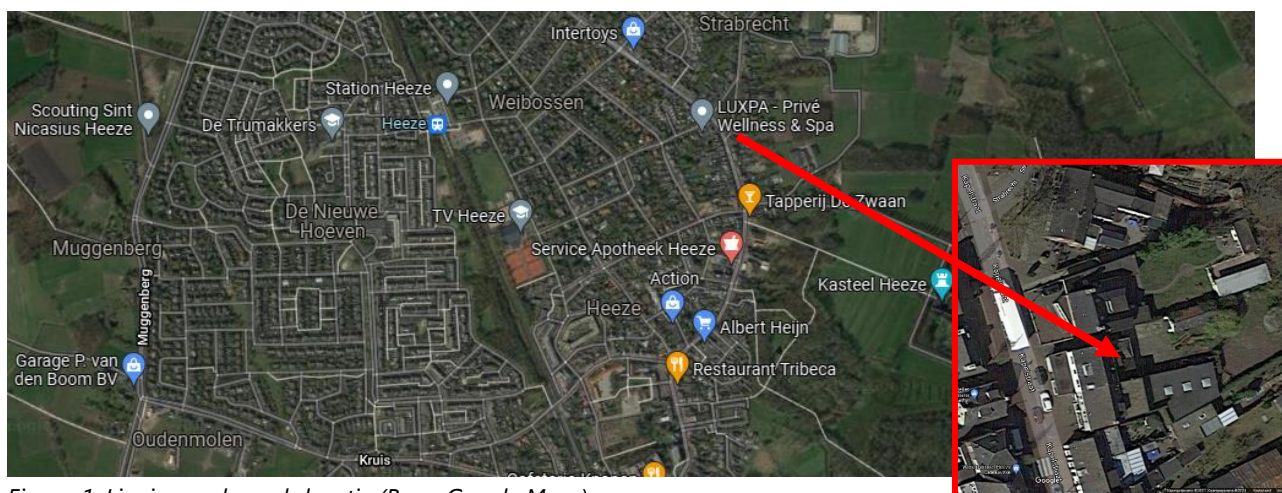

Figuur 1. Ligging onderzoekslocatie (Bron: Google Maps)

Overig terrein en omgeving


De omgeving van de onderzoekslocatie wordt rondom gekenmerkt door met name graslanden, bebost gebied, horeca-ondernemingen en kleinschalige detailhandel.

Voormalig gebruik

De omgeving van de onderzoekslocatie is door de jaren heen weinig veranderd. Medio 1900 was er al bebouwing aanwezig op en rondom de onderzoekslocatie. Op het perceel hebben, voor zover bekend, geen calamiteiten plaatsgevonden waarbij de bodem verontreinigd is geraakt.

2.2. Ruimtelijk plan of voornemen

De aanleiding voor het uitvoeren van de watertoets wordt gevormd door de voorgenomen realisatie van nieuwbouwappartementen op de onderzoekslocatie. Een ontwerpschets van het plan is toegevoegd als bijlage 2.

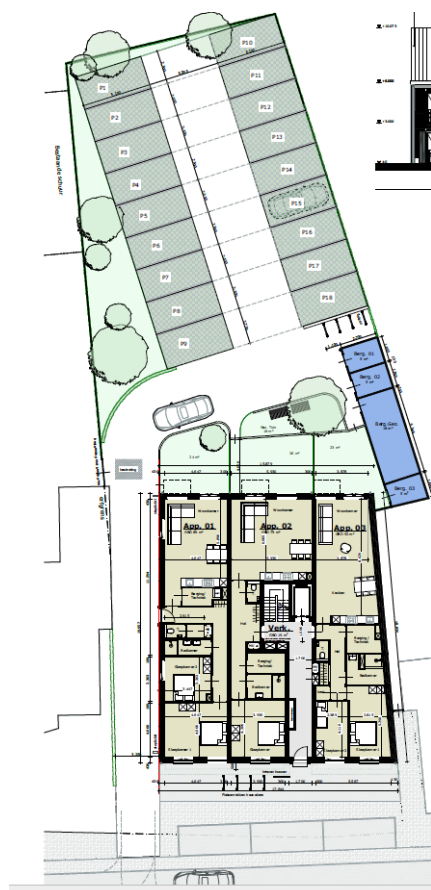

Figuur 2. Onderzoekslocatie met schets bouwplan (bron: Margry Arts Architecten)

In onderstaande tabel is weergegeven hoe de verhardingssituatie er in de huidige en toekomstige situatie uitziet.

Tabel 1. verhardingssituatie huidige en toekomstige situatie

	Huidige m ² (circa)	Toekomstig m ² (circa)	Verschil m ² (circa)
Bebouwing	473	373	-100
Verhard terrein	335	423	+88
Parkeerplaatsen (toekomstig aan te leggen als open verharding)		(225)	
Groen/onverhard	388	175	+213
Totaal perceel	1196	1196	-/-

De ontwikkeling op de onderzoekslocatie heeft, zoals blijkt uit de tabel, tot gevolg dat het totaal aan verhard oppervlak afneemt met 12 m².

3. Beleid watertoets

De wetgeving en het beleidskader spelen een belangrijke rol in het doorlopen van de watertoetsprocedure. Uit de beleidsstukken van de overheden blijkt welke eisen en wensen ze hebben en welk belang ze hebben bij een goed beheersbaar watersysteem.

3.1. Rijksoverheid

Waterwet

Op 22 december 2009 is de Waterwet in werking getreden, waarmee een achttal wetten is samengevoegd tot één wet. De Waterwet regelt het beheer van oppervlaktewater en grondwater, en verbetert ook de samenhang tussen waterbeleid en ruimtelijke ordening. De Waterwet richt zich op de zorg voor waterkeringen, waterkwantiteit, waterkwaliteit en waterfuncties (zoals de drinkwatervoorziening). De wet biedt de basis voor het stellen van normen ten aanzien van deze onderwerpen. Verder bevat de wet regelingen voor het beheer van water. Een belangrijk gevolg van de Waterwet is dat de huidige vergunningstelsels uit de afzonderlijke waterbeheerwetten worden gebundeld. Dit resulteert in één vergunning, de Watervergunning. Minstens zo belangrijk is dat zoveel mogelijk activiteiten onder algemene regels vallen. In de regel komt dit neer op een meldingsplicht in plaats van een vergunningprocedure. Niet alles is in algemene regels vast te leggen en voor deze activiteiten in, op, onder of over watersystemen is er de watervergunning.

De Wet gemeentelijke watertaken is onderdeel van de Waterwet. In deze Wet heeft de gemeente de zorgplicht gekregen voor:

- Het doelmatig inzamelen en verwerken van overtollig afvloeiend hemelwater;
- Het doelmatig nemen van maatregelen in openbaar gebied om structureel nadelige gevolgen van de grondwaterstand voor de aan de grond gegeven bestemming zoveel mogelijk te voorkomen of te beperken.

In de Wet milieubeheer is de derde zorgplicht voor de gemeente opgenomen. De gemeente dient zorg te dragen voor het inzamelen transporteren van stedelijk afvalwater.

Wet ruimtelijke ordening en de watertoets

De watertoets is per 1 november 2003 wettelijk verplicht (en vastgelegd in het Besluit ruimtelijke ordening). De watertoets betekent dat ruimtelijke plannen (waaronder bestemmingsplannen) die vanaf deze datum ter inzage worden gelegd, voorzien moeten zijn van een waterparagraaf. Ruimtelijke plannen van de initiatiefnemer (bijv. gemeente of projectontwikkelaar) worden overlegd met de waterbeheerder. In de waterparagraaf geeft de initiatiefnemer aan welke afwegingen in het plan ten aanzien van water zijn gemaakt. Het is een toelichting op het doorlopen proces en maakt de besluitvorming ten aanzien van water transparant. In geval van locatiekeuzes en bij herinrichting van bestaand bebouwd gebied geeft de initiatiefnemer expliciet aan welke rol de kosten en risico's van verdroging, verzilting, overstroming en overlast hebben gespeeld bij de besluitvorming. De waterparagraaf grijpt zichtbaar terug op de afsprakennotitie en het wateradvies.

Nationaal Waterprogramma 2022-2027

Het programma geeft een overzicht van de ontwikkelingen binnen het waterdomein en legt nieuw ontwikkeld beleid vast voor de periode 2022-2027 om te komen tot een duurzaam waterbeheer. Het Nationaal Waterprogramma richt zich op schoon, veilig en voldoende water dat klimaatadaptief en toekomstbestendig is. Belangrijke punten uit het nationaal waterprogramma zijn:

- Eerst vasthouden, dan bergen en dan pas afvoeren;
- Hemelwater zo veel mogelijk afkoppelen, mits schoon (anders eerst zuiveren);
- Uitbreiding van verhard oppervlak zo veel mogelijk compenseren met hectares oppervlaktewater.

Met deze punten zal rekening gehouden worden bij de uitvoering van de plannen.

Nationaal Bestuursakkoord Water

Met het NBW-Actueel (2008) onderstrepen het Rijk, het Interprovinciaal Overleg, de Unie van Waterschappen en de Vereniging van Nederlandse Gemeenten de gezamenlijke opgave om het watersysteem op zo kort mogelijke termijn en tegen de laagste maatschappelijke kosten op orde te brengen en te houden. Samenwerken is de rode draad van het geactualiseerde Nationaal Bestuursakkoord. Een actualisatie van het Nationaal Bestuursakkoord Water (NBW) uit 2003 komt voort uit de invoering van de Europese Kaderrichtlijn Water (KRW), de noodzaak tot het aanscherping van een aantal begrippen en het beschikbaar komen van nieuwe klimaatscenario's. Ook is een nieuwe fase aangebroken in het samenwerkingsproces, waarbij het zwaartepunt verschuift van planvorming naar uitvoering. Het NBW is een uitwerking van de uitvoering van waterbeleid 21e eeuw (WB21) en de KRW. De belangrijkste doelen en taken zijn:

- het teveel (overlast) of tekort (onderlast) aan water aanpakken;
- verbetering van de waterkwaliteit.

3.2. Provinciaal beleid

Regionaal Water en Bodem Programma

Het Regionaal Water en Bodem Programma 2022–2027 (RWP) is de strategische basis voor het Brabantse water- en bodembeleid en -beheer voor de korte en de lange termijn, rekening houdend met Europese, landelijke, provinciale en regionale doelen, duurzaamheid en klimaatveranderingen. Het Regionaal Water en Bodem Programma 2022–2027 integreert de milieu- en de wateropgave. Doel van dit nieuwe RWP is: een klimaatadaptief Brabant met veilig, schoon en voldoende water en een vitale bodem. Deze opgaven zijn ook van belang voor vrijwel alle andere provinciale opgaven: wonen en werken, infrastructuur en mobiliteit, landbouw en voedsel, natuur en biodiversiteit, erfgoed, een concurrerende en duurzame economie, en de energietransitie.

De ambitie van het RWP luidt: 'Brabant heeft in 2050 een klimaatbestendig en veerkrachtig water- en bodemsysteem en is bestand tegen extremen'. Om deze ambitie te bereiken werkt het RWP 5 beleidsopgaven uit:

1. Voldoende water (o.a. Europese KRW-doelen);
2. Schoon water (o.a. Europese KRW-doelen);
3. Waterveiligheid;
4. Vitale bodem;
5. Klimaatadaptatie

Interim Omgevingsverordening

De Interim Omgevingsverordening vervangt onder meer de Verordening ruimte, Verordening water en Provinciale milieuverordening. In de Interim Omgevingsverordening staan regels waarmee een gemeente rekening moet houden bij het ontwikkelen van bestemmingsplannen. Zo zijn er de waterwingebieden en grondwaterbeschermingsgebieden in opgenomen en worden gebieden aangewezen als reserveringsgebied voor waterberging.

Deze gebieden worden ingezet om wateroverlast uit regionale watersystemen (beken, waterlopen) tegen te gaan. Voorts zijn normen opgenomen voor regionale waterkeringen, wateroverlast, de beoordeling van de waterveiligheid, afspraken over het beheer van wateren, waterwegen en waterkeringen, peilbesluiten en planvorming. Ook zijn milieuregels opgenomen die het drinkwater moeten beschermen. Het grondwater rond de Brabantse drinkwaterwinningen worden beschermd met speciale zones, waarbinnen bepaalde activiteiten beperkt of niet zijn toegestaan zonder vergunning.

Verordening water Noord-Brabant

In de Provinciale verordening water Noord-Brabant heeft de provincie normen opgenomen voor regionale waterkeringen, wateroverlast, de beoordeling van de waterveiligheid, afspraken over het beheer van wateren, waterwegen en waterkeringen, peilbesluiten en planvorming.

Provinciale milieuverordening Noord-Brabant (PMV)

In de Provinciale milieuverordening Noord-Brabant 2010 (PMV) zijn milieuregels opgenomen die het drinkwater moeten beschermen. Het grondwater rond de Brabantse drinkwaterwinningen wordt beschermd met speciale zones, waarbinnen bepaalde activiteiten beperkt of niet zijn toegestaan zonder vergunning.

3.3. Waterschapsbeleid

Waterbeheerprogramma: Water als basis voor een toekomstbestendige leefomgeving (2022-2027)

Het water- en bodemsysteem is onontbeerlijk voor een gezonde en leefbare ruimtelijke inrichting van Noord-Brabant. Meer dan ooit is het belangrijk om rekening te houden met het concept van de lagenbenadering om een toekomstbestendige leefomgeving te waarborgen. Door klimaatverandering en ruimtelijke druk, staat immers de veerkracht van het water en bodemsysteem onder druk. De lagenbenadering beschrijft de ruimte in drie lagen. De eerste laag bestaat uit de fysieke ondergrond, het water- en bodemsysteem. De tweede laag bevat netwerken van infrastructuur met onder meer wegen, spoorlijnen en waterwegen. Tot slot de derde laag met de menselijke activiteiten zoals wonen, werken en recreëren en de fysieke neerslag daarvan. Ruimtelijke planning en gebiedsontwikkeling is een proces waarin continu keuzes worden gemaakt. De lagenbenadering helpt in dit keuze- en afwegingsproces en dient als kwaliteitskader voor alle (ruimtelijke) plannen. Elke laag draagt bij aan de ontwikkeling. De lagenbenadering betekent wel dat een onderliggende laag voorwaarden stelt aan andere lagen. Zeker vanuit een perspectief van duurzame ontwikkeling zijn veerkracht en omkeerbaarheid van ingrepen belangrijke gegevenheden.

Met het Waterbeheerprogramma 2022-2027 start Waterschap De Dommel met de 'watertransitie'; op weg naar een toekomstbestendige waterhuishouding. Uiterlijk in 2050 is de waterhuishouding in het hele beheergebied toekomstbestendig. Dit betekent een waterhuishouding die in een goede waterkwaliteit voorziet. En een waterhuishouding die robuust, wendbaar en in balans is met de omgeving. Zowel in het bebouwde als het landelijke gebied en van de beekdalen tot en met de hoge zandruggen. Het grond- en oppervlaktewatersysteem kan de grotere weersextremen opvangen door maximaal gebruik te maken van de dempende sponswerking van de bodem/ondergrond en de natuurlijke hoogteverschillen voor het vasthouden van water. Het waterschap hanteert drie principes die inhoudelijke sturing geven aan de watertransitie:

- Elke druppel vasthouden en infiltreren waar deze valt
- Functies passen zich aan het bodem- en watersysteem aan
- Wat schoon is moet schoon blijven

Het waterschap, nog meer dan voorheen, aanpassen aan de veranderende leefomgeving en op zoek gaan naar nieuwe oplossingen en antwoorden. Juist de voor Midden-Brabant zo karakteristieke verwevenheid van bebouwing, landbouw en natuur is een kans om de wateropgaven slim in te passen. Dit vereist een integrale, gebiedsgerichte aanpak samen met alle partijen. Een gebiedsgerichte aanpak is alleen succesvol als naast de wateropgaven ook de opgaven vanuit natuur, stikstof, economie, landbouwtransitie, energietransitie, biodiversiteit, mobiliteit en woningbouw onderdeel van de aanpak zijn. Niet sectoraal, maar integraal. Alleen dan gaat het waterschap oplossingen vinden voor een leefbaar Midden-Brabant

met een duurzaam en toekomstbestendig watersysteem dat goed is voor inwoners, bedrijven, landbouw en natuur. De grote uitdaging zit hem vooral in de vraag hoe het waterschap dit gaan bereiken. Meer dan voorheen gaat het waterschap daarbij:

- van beekdalgericht naar gebiedsgericht; onze aandacht gaat naast het beekdal ook uit naar de flanken, de hoge zandruggen en bebouwd gebied.
- van sectoraal naar integraal; samen met overheden en gebiedspartners maken zij keuzes over meerdere opgaven in een gebied.
- van water afvoeren naar elke druppel telt; maximaal water conserveren, minder grondwater gebruiken en slimmer sturen.

Keur Waterschap Aa en Maas, Brabantse Delta en De Dommel 2015

De waterschappen Aa en Maas, Brabantse Delta en De Dommel hebben nieuwe waterregels vastgesteld. De Keur kent gebods- en verbodsbepalingen die erop gericht zijn watergangen te beschermen. Zo is het in bepaalde gevallen verboden om zonder vergunning water te lozen of te onttrekken aan oppervlaktewater. Ook legt de Keur in sommige gevallen aan burgers een onderhoudsverplichting op. Daarnaast mag men zonder Keurontheffing geen activiteiten ontplooiën of bouwwerken plaatsen die het onderhoud aan watergangen kunnen belemmeren. Dit betekent dat voor bepaalde activiteiten nabij watergangen of met mogelijke invloed op watergangen een ontheffing bij het waterschap moet worden gevraagd. De Keur van het waterschap is enkel van toepassing wanneer direct wordt geloosd naar een oppervlaktelichaam in beheer en eigendom van het waterschap.

De Keur is een verordening waarin staat wat wel en niet mag rond watergangen, dijken en grondwater. Voor veel zaken hoeven burgers en bedrijven geen vergunning meer aan te vragen. Een melding aan het waterschap volstaat. Alle ingrepen welke een grote impact hebben op belangrijke watergangen en keringen blijven vergunningplichtig. Vanaf 1 maart 2015 geldt de nieuwe keur in de drie waterschappen. Het doel van de regels is om de wateraanvoer en waterafvoer te waarborgen, Noord-Brabant te beschermen tegen overstromingen en de gevolgen van droogte te beperken.

In de Keur is een Algemene Regel is een gevoeligheidsfactor opgenomen. Afhankelijk van kenmerken van het beïnvloedingsgebied wordt een gevoeligheidsfactor toegepast. Naarmate de gevoeligheid van een gebied of oppervlaktewatersysteem voor de gevolgen van piekafvoeren lager is, is minder compensatie nodig. Er worden drie waarden voor de gevoeligheidsfactor gehanteerd: $\frac{1}{4}$, $\frac{1}{2}$ en 1. Het is gezien het globale karakter van de toets niet zinvol hier meer detail in aan te brengen. Welke gevoeligheidsfactor van toepassing is, kan worden afgelezen van de Kaart Algemene Regel afvoer regenwater door verhard oppervlak 2015 (De gevoeligheidsfactoren worden alleen bij de Algemene Regel toegepast. Bij de toepassing van de Beleidsregel (vergunningen) wordt niet gewerkt met een gevoeligheidsfactor maar wordt maatwerk geleverd om de retentie-eis te bepalen.).

Beleidsregel Hydrologische uitgangspunten bij de Keurregels voor afvoeren van hemelwater.

De drie Brabantse waterschappen, Aa en Maas, De Dommel en Brabantse Delta hanteren sinds 1 maart 2015 dezelfde (beleids)uitgangspunten voor het beoordelen van plannen waarbij het verhard oppervlak toeneemt. Deze (beleids)uitgangspunten zijn geformuleerd in de 'Beleidsregel Hydrologische uitgangspunten bij de Keurregels voor afvoeren van hemelwater, Brabantse waterschappen'. De beleidsterm 'hydrologisch neutraal' heeft dan ook vooral betrekking op het zo veel mogelijk (binnen de ontwikkeling) neutraliseren van de negatieve hydrologische gevolgen van (toekomstige) ruimtelijke ontwikkelingen in ruimte en tijd. De ontwikkeling mag geen hydrologische achteruitgang aan de randen van het plangebied ten opzichte van de referentiesituatie tot gevolg hebben:

- Er is geen (onvertraagd) toename van de waterafvoer op de rand van het plangebied;
- Er mogen geen veranderingen van oppervlaktewaterstanden optreden op de grens van het plangebied en daarbuiten (tenzij veranderingen gewenst zijn);
- Er mag geen overlast optreden door extreme neerslag gebeurtenissen.

De voorkeursvolgorde bij het nemen van maatregelen tegen wateroverlast gaan uit van het principe water vasthouden dan wel hergebruiken, water bergen en als laatste pas water afvoeren.

Bij een toename en afkoppeling van het verhard oppervlak geldt het uitgangspunt dat plannen zoveel mogelijk hydrologisch neutraal worden uitgevoerd. De waterschappen maken bij het beoordelen van plannen met een toegenomen verhard oppervlak onderscheid tussen grote en kleine plannen. Hoewel er relatief veel kleine plannen zijn, veroorzaken deze op deelstroomgebiedsniveau nauwelijks een toename van de maatgevende afvoer. Bij een toename en afkoppeling van het verhard oppervlak geldt het uitgangspunt dat plannen zoveel mogelijk hydrologisch neutraal worden uitgevoerd. De grenswaarde in de algemene regels voor het compenseren van nieuw verhard oppervlak is aangepast van 2.000 m² naar 500 m².

3.4. Gemeentelijk beleid

De gemeente Heeze-Leende omschrijft in haar Verbreed Gemeentelijk Rioleringsplan Heeze dat hemelwater schoon water is en in principe niet in de afvalwaterketen thuishoort. Daarom gaat de voorkeur uit naar hemelwaterinfiltratie. Samen met de perceeleigenaar zoekt de gemeente naar mogelijkheden om afval- en hemelwater op een doelmatige wijze te ontvlechten.

Onderstaande tabel geeft een overzicht van afkoppeltechnieken door de gemeente ingedeeld naar voorkeur en type:

Afkoppeltechniek	Type
Bovengronds infiltreren	
Water in de berm	Infiltreren + transporteren
Wadi	Infiltreren (en vertraagd afvoeren)
Greppel	Infiltreren (en vertraagd afvoeren)
Ondergronds infiltreren	
Infiltratieleiding	Infiltreren (en afvoeren)
Afvoeren	
Oppervlaktewater bovengrondse afvoer	(vertraagd) Afvoeren
Oppervlaktewater ondergrondse afvoer	(vertraagd) Afvoeren

Inbreidingen woongebied en wijziging van verhard oppervlak

Onder een inbreiding wordt door de gemeente Heeze-Leende verstaan; een ruimtelijke ontwikkeling waarbij woningen worden gebouwd binnen bestaande bebouwing (in de bebouwde kom). Bij nieuwe inbreidingen wordt te allen tijde het proces van de watertoets gevolgd. Ten aanzien van dimensionering van de hemelwatervoorzieningen worden de keurregels gevolgd en de gemeentelijke eisen voor de verschillende fasen van het project zoals opgenomen in het gemeentelijke PVE. Voor verwerking van hemelwater als gevolg van wijziging van verhard oppervlak gelden onderstaande eisen.

Ontwerp hemelwaterafvoer: bui 8, aandacht voor vormgeving van de openbare ruimte zodanig dat zoveel mogelijk extra water bij zwaardere buien kan worden geborgen;

Ontwerp compensatieberging: 15 mm indien de toename verhard oppervlak lager is dan 2.000 m². Zorgdragen voor een noodoverloop van de compensatieberging naar een laagte, watergang of regenwaterriool;


4. Waterhuishouding

Om de waterbelangen in een zo vroeg mogelijk stadium in beeld te hebben heeft het waterschap de Watertoets ontwikkeld. In het kader van het watertoetsproces worden hierbij de relevante en beschikbare waterspecten bekeken.

4.1. Geohydrologie

Regionale bodemopbouw

De onderzoekslocatie heeft een globale hoogteligging van 22,6 m+NAP. Op figuur 3 is te zien dat er geen noemenswaardig hoogteverschil aanwezig is op de onderzoekslocatie.

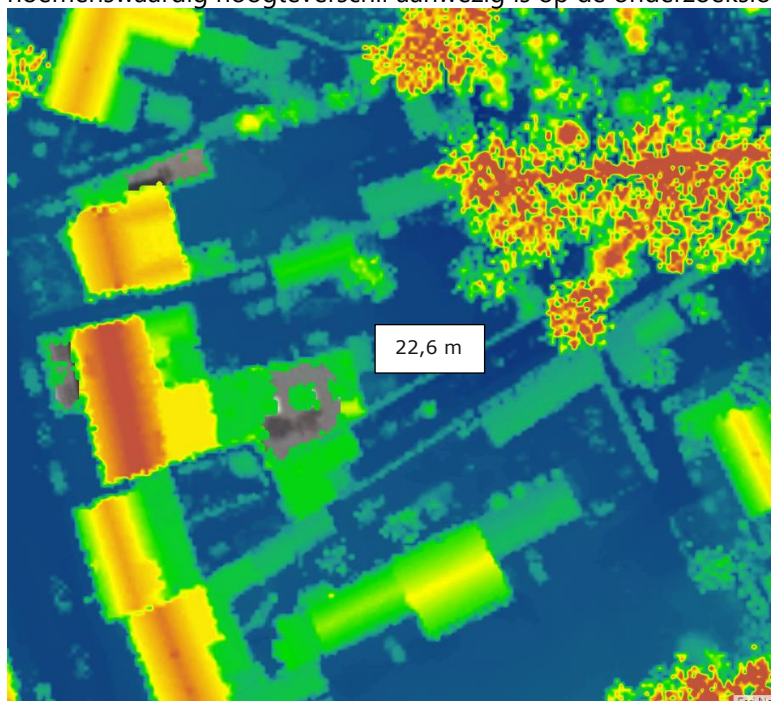

Figuur 3. Hoogteverschil onderzoekslocatie (bron: Ahn)

De gegevens van de bodemsamenstelling en de hydrologische gegevens zijn verkregen uit DINOLOket. Vanaf maaiveld tot circa 24 m-mv is een matig doorlatende deklaag aanwezig, hoofdzakelijk bestaande uit midden en fijn zand, met weinig zandige klei en grof zand en een spoor klei, veen en grind (formatie van Boxtel). In de deklaag zit een kleiige eenheid (van circa 18,5 tot 20,5 m-mv), hoofdzakelijk bestaande uit zandige klei, midden en fijn zand, met weinig klei, veen en grof zand. Onder de deklaag tot circa 70 m-mv bevindt zich eveneens een zandige eenheid, hoofdzakelijk bestaande uit grof en midden zand, met weinig zandige klei, fijn zand en grind en een spoor klei. (formatie van Sterksel)

Geohydrologie


Naar opgave van de provincie Noord-Brabant ligt het onderzoeksgebied niet in een grondwaterbeschermingsgebied. Op de onderzoekslocatie wordt voor zover bekend geen grondwater onttrokken. Het aanwezig zijn van ongeregistreerde onttrekkingen in de directe omgeving is niet bekend en wordt derhalve niet uitgesloten.

Kwel en infiltratie

In de digitale Wateratlas is te herleiden dat de locatie zich in een infiltratiegebied bevindt.

Oppervlaktewater in de omgeving

Uit de waterkaart van waterschap de Dommel is gebleken dat niet nabij de onderzoekslocatie een A-en/of B watergang is gelegen. In noordoostelijke richting is een sloot aanwezig.

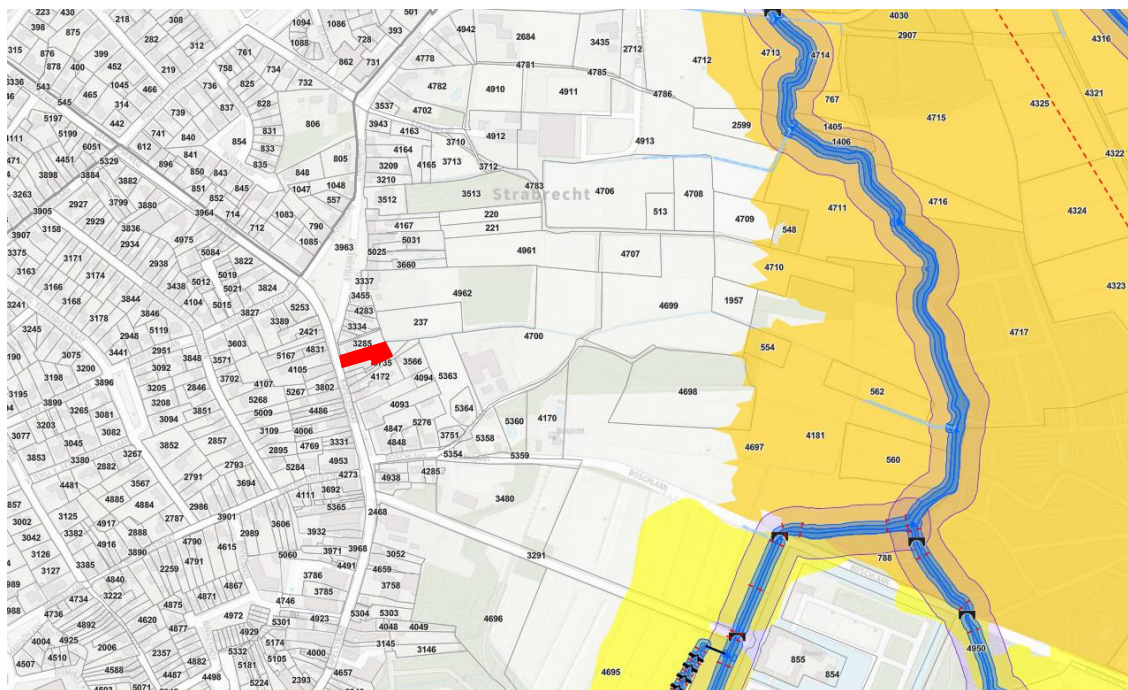

Figuur 4: Uitsnede onderzoekslocatie op Vastgestelde Legger Waterstaatswerken 2021 Waterschap De Dommel

Regenwater en overige neerslag

Het plangebied is gelegen in de bebouwde kom van Heeze. Hemelwater dat op de onderzoekslocatie valt loopt weg via het riool of infiltreert in de bodem. Zover bekend is er doorgaans geen sprake van wateroverlast op of in de omgeving van de onderzoekslocatie.

Gemiddelde grondwaterstand

Op www.klimaat-effectatlas.nl is de gemiddeld hoogste grondwaterstand (GHG) en gemiddeld laagste grondwaterstand weergegeven. Beide worden op de onderzoekslocatie weergegeven op een diepte van > 2 m-mv.

4.2 Overige aspecten

Afvalwater

Op de locatie is in de huidige situatie al bebouwing aanwezig. Het rioleringsstelsel zal aangepast moeten worden aan het appartementencomplex.

5. Wateradvies

5.1 Bevoegd gezag

Volgens het beleid van waterschap de Dommel dient, in bepaalde gevallen, de benodigde compensatie te worden berekend.

5.2 Dimensionering infiltratie of bergingsvoorziening

De aanleiding voor het uitvoeren van de watertoets wordt gevormd door de voorgenomen realisatie van nieuwbouwwapartementen op de onderzoekslocatie.

In de toekomstige situatie zal de verhardingssituatie veranderen. De hemelwatervoorziening dient dan ook aangepast te worden aan de nieuwe inrichting. In de hemelwatervoorziening wordt het hemelwater afkomstig van het terrein geborgen.

Tabel 2. verhardingssituatie huidige en toekomstige situatie

	Huidige m ² (circa)	Toekomstig m ² (circa)	Vershil m ² (circa)
Bebouwing	473	373	-100
Verhard terrein	335	423	+88
Parkeerplaatsen (toekomstig aan te leggen als open verharding)		(225)	
Groen/onverhard	388	175	+ 213
Totaal perceel	1196	1196	-/-

De ontwikkeling op de onderzoekslocatie heeft, zoals blijkt uit de tabel, tot gevolg dat het totaal aan verhard oppervlak afneemt met 12 m².

Voor het toekomstige verhard oppervlak wordt de vereiste compensatie berekend door het toekomstige verhard oppervlak (m² te vermenigvuldigen met een waterschijf van 15 mm (0,015 m) en met de plaatselijke gevoeligheidsfactor (1). Gezien de afname van het verhard oppervlak alsmede de geringe bergingsopgave wordt de aanleg van een bergingsvoorziening niet noodzakelijk geacht.

In overleg met de heer Lochtman van de gemeente Heeze-Leende is in het plan opgenomen om de parkeerplaatsen uit te voeren met openverharding (grasbetontegels). De riolering op het terrein zal als IT-riool worden uitgevoerd. Het hemelwater afkomstig van de verharding en van het dakoppervlak zal op deze manier zoveel als mogelijk op eigen terrein worden geïnfiltreerd met een overstort naar de gemeentelijke riolering. De kleinere buien kunnen dan infiltreren i.p.v. dat ze worden afgevoerd.

6. Uitgangspunten en randvoorwaarden

Hierna worden de overige uitgangspunten aangegeven voor de infiltratie- of bergingsvoorziening.

Wateroverlast

Om wateroverlast op de locatie en de omgeving te voorkomen moet men rekening houden met:

- het afstromende hemelwater wordt zoveel mogelijk oppervlakkig (bovengronds) naar de infiltratie- of bergingsvoorziening afgevoerd;
- wateroverlast ter plaatse van de toekomstige bebouwing wordt mede voorkomen door een drempelhoogte van enkele decimeters boven maaiveld. Hemelwater zal zo in geen geval de panden instromen;
- indien wenselijk dient een overstortvoorziening naar het riool of oppervlaktewater opgenomen te worden om overlast te voorkomen tijdens extreem weer.

Milieuhygiënische voorwaarden

Om neerslag die van de daken en overige verharde oppervlakken afstroomt te mogen infiltreren/bergen, dient onder meer aan de volgende voorwaarden te worden voldaan:

- vereist is de toepassing van niet-uitloogbare bouwmaterialen als kunststoffen en geen zink, lood, koper of asfalt. Staal, aluminium en zink voorzien van een duurzame coating kan wel worden toegepast. Hierbij ontstaan geen verhoogde concentraties verontreinigende stoffen (DuBo-maatregelen);
- neerslag van (afgekoppelde) verhardingen zoals opritten en/of terrassen bij woningen mag niet verontreinigd zijn met chemische bestrijdingsmiddelen, olie, agressieve reinigingsmiddelen of andere verontreinigende stoffen. Bij de communicatie met de toekomstige bewoners van het plangebied moet duidelijk worden gewezen op de risico's van het toepassen van chemicaliën en dergelijke, en de gevolgen van het niet naleven van deze regels;
- het is nooit toegestaan afvalwater in de bodem te infiltreren of via infiltratievoorzieningen in de bodem te lozen.

Onderhoud en vervuiling

Om de werking van de infiltratie- of bergingsvoorziening in stand te houden dient men rekening te houden met:

- regelmatig onderhoud van de aanvoer- en afvoerszijde van de voorzieningen zal noodzakelijk zijn om te garanderen dat de systemen blijven functioneren;
- het is onwenselijk chemische bestrijdingsmiddelen toe te passen of agressieve reinigingsmiddelen te gebruiken op de verharde oppervlakken. Het is niet wenselijk tijdens gladheid door bevrozing of sneeuwval zout en dergelijke gladheidbestrijdingsmiddelen op de bestrating en parkeerplaatsen e.d. toe te passen. Een alternatief kan zand zijn;
- Op de afgekoppelde "buitenverhardingen" mogen geen handelingen worden uitgevoerd die vervuiling van het oppervlak veroorzaken. Wil men toch buitenactiviteiten verrichten waarbij vervuiling van verhard oppervlak ontstaat bv. het reinigen van voertuigen of het schoonmaken van onderdelen, dan moet het gedeelte waar deze activiteit(en) plaatsvindt voorzien worden van de juiste bodembeschermende maatregelen (Nederlandse Richtlijn voor Bodembescherming). Dit betekent dat het vrijkomende afvalwater al dan niet via een olie/benzine-afscheider of andere noodzakelijke

(reiniging)voorziening naar het afvalwaterriool (DWA-riool) moet worden getransporteerd of geloosd, en niet in de bodem mag worden geïnfiltreerd of op oppervlaktewater worden geloosd.

- het is aan te bevelen de kwaliteit van de te lozen neerslag (in de loop van de tijd) te monitoren.

Communicatie

Het is belangrijk om een grote betrokkenheid van de (aanstaande) gebruikers/eigenaren op te bouwen ten aanzien van de waterhuishouding en het milieu. Zo zal uitgelegd moeten worden waarom geen auto's mogen worden gewassen op de parkeerplaatsen (ook privé plaatsen), geen chemische onkruidbestrijdingsmiddelen mogen worden toegepast en geen zout gebruikt wordt bij gladheidbestrijding et cetera. Ook het in stand houden en onderhoud van de voorzieningen zijn essentiële aandachtspunten, in het bijzonder voor de eigenaren/gebruikers van het plangebied. Een en ander zal in een zo vroeg mogelijk stadium met de eigenaren/gebruikers moeten worden besproken. Ook de juridische aspecten van afkoppelen en wat erbij komt kijken, moeten helder naar eigenaren en gebruikers worden gecommuniceerd en op schrift worden gesteld. Verantwoordelijkheden moeten vooraf worden vastgelegd.

7. Samenvatting en conclusies

Op 8 september 2021 heeft MILON bv te Veghel schriftelijk opdracht gekregen van de Initiatiefnemer voor het uitvoeren van een watertoets. De onderzoekslocatie is gelegen ter plaatse van de Kapelstraat 1a te Heeze-Leende. Het onderzoek is op zorgvuldige wijze uitgevoerd volgens de algemeen gebruikelijke inzichten en methoden.

Onderzoekslocatie

De onderzoekslocatie bevindt aan de oostelijke dorpsrand van Heeze. De onderzoekslocatie is kadastraal bekend als gemeente Heeze sectie F met nummers(s) 4915 en 4914. De oppervlakte van de gehele locatie bedraagt circa 1196 m². De locatie is in de huidige situatie in gebruik als wonen met siertuin.

Watertoets

De aanleiding voor het uitvoeren van de watertoets wordt gevormd door de voorgenomen realisatie van nieuwbouwappartementen op de onderzoekslocatie.

Tabel 3. verhardingssituatie huidige en toekomstige situatie

	Huidige m ² (circa)	Toekomstig m ² (circa)	Vershil m ² (circa)
Bebouwing	473	373	-100
Verhard terrein	335	415	+88
Parkeerplaatsen (toekomstig aan te leggen als open verharding)		(225)	
Groen/onverhard	388	408	+ 20
Totaal perceel	1196	1196	-/-

De ontwikkeling op de onderzoekslocatie heeft, zoals blijkt uit de tabel, tot gevolg dat het totaal aan verhard oppervlak afneemt met 12 m².

Voor het toekomstige verhard oppervlak wordt de vereiste compensatie berekend door het toekomstige verhard oppervlak (m² te vermenigvuldigen met een waterschijf van 15 mm (0,015 m) en met de plaatselijke gevoeligheidsfactor (1). Gezien de afname van het verhard oppervlak alsmede de geringe bergingsopgave wordt de aanleg van een bergingsvoorziening niet noodzakelijk geacht.

In overleg met de heer Lochtman van de gemeente Heeze-Leende is in het plan opgenomen om de parkeerplaatsen uit te voeren met openverharding (grasbetontegels). De riolering op het terrein zal als IT-riool worden uitgevoerd. Het hemelwater afkomstig van de verharding en van het dakoppervlak zal op deze manier zoveel als mogelijk op eigen terrein worden geïnfiltreerd met een overstort naar de gemeentelijke riolering. De kleinere buien kunnen dan infiltreren i.p.v. dat ze worden afgevoerd.



zuiver in advies & onderzoek

Rembrandtlaan 4
5462 CH Veghel
Telefoon 073 - 547 72 53
E-mail info@milon.nl
Internet www.milon.nl

Bijlage 1.



0 5 10 15 20 25m

12345

Deze kaart is noordgericht

Perceelnummer

25

Huisnummer

— Vastgestelde kadastrale grens

— Voorlopige kadastrale grens

— Administratieve kadastrale grens

— Bebouwing

Schaal 1: 500

Kadastrale gemeente Heeze

Sectie F

Perceel 4915

kadaster



Voor een eensluidend uittreksel, geleverd op 11 maart 2020
De bewaarder van het kadaster en de openbare registers

Aan dit uittreksel kunnen geen betrouwbare maten worden ontleend.
De Dienst voor het kadaster en de openbare registers behoudt zich de intellectuele
eigendomsrechten voor, waaronder het auteursrecht en het databankenrecht.




zuiver in advies & onderzoek

Rembrandtlaan 4
5462 CH Veghel
Telefoon 073 - 547 72 53
E-mail info@milon.nl
Internet www.milon.nl


Bijlage 2.




GEVELS
SCHAAL 1:100

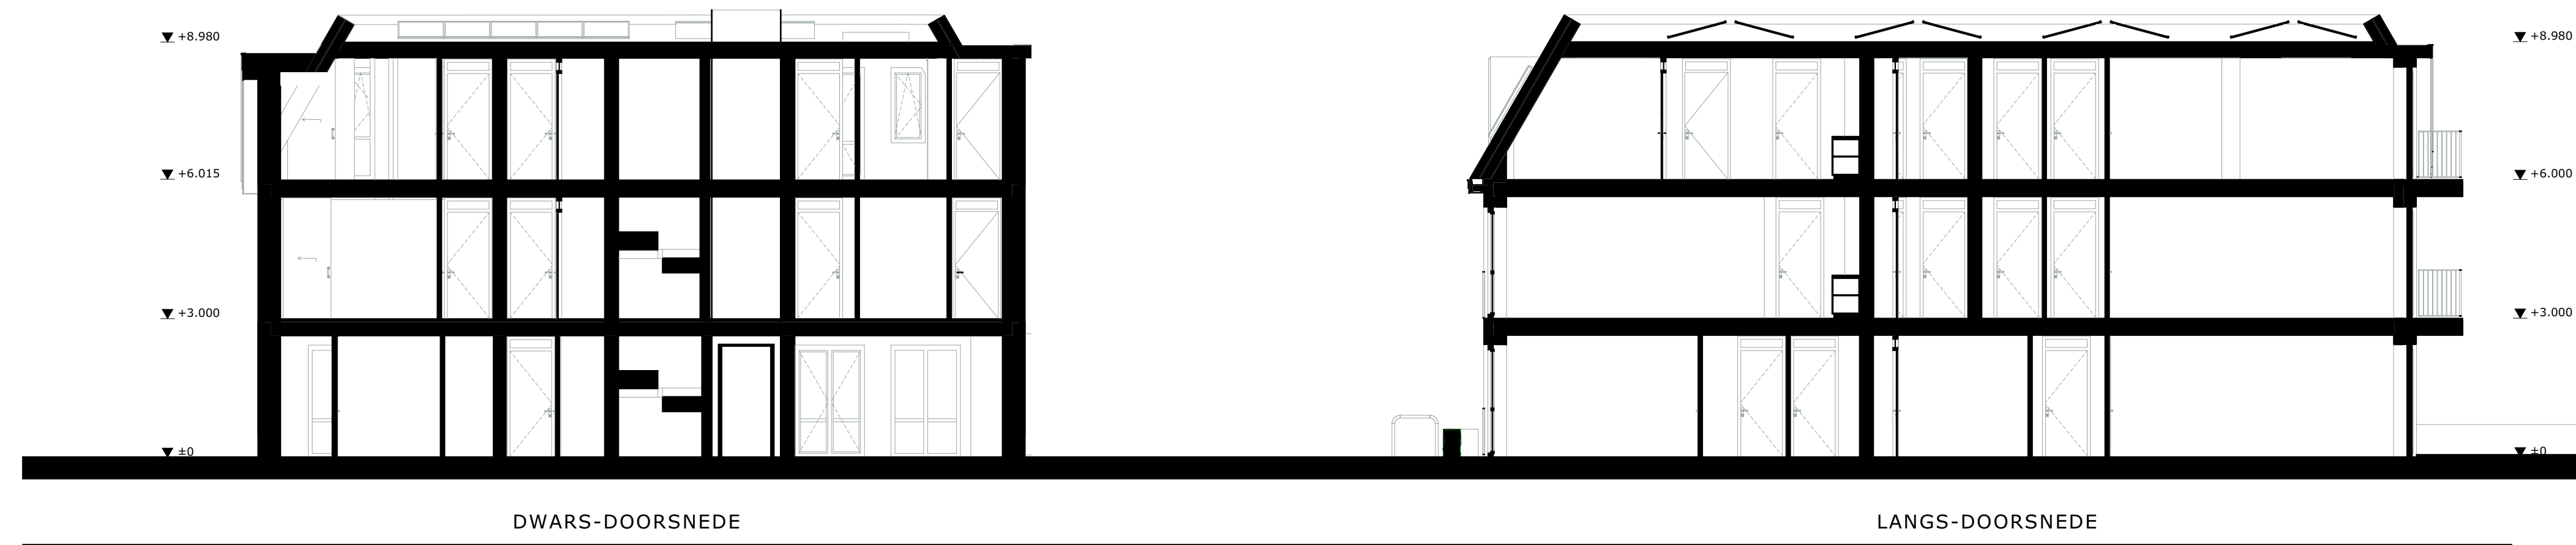

DOORSNEDEN
SCHAAL 1:100

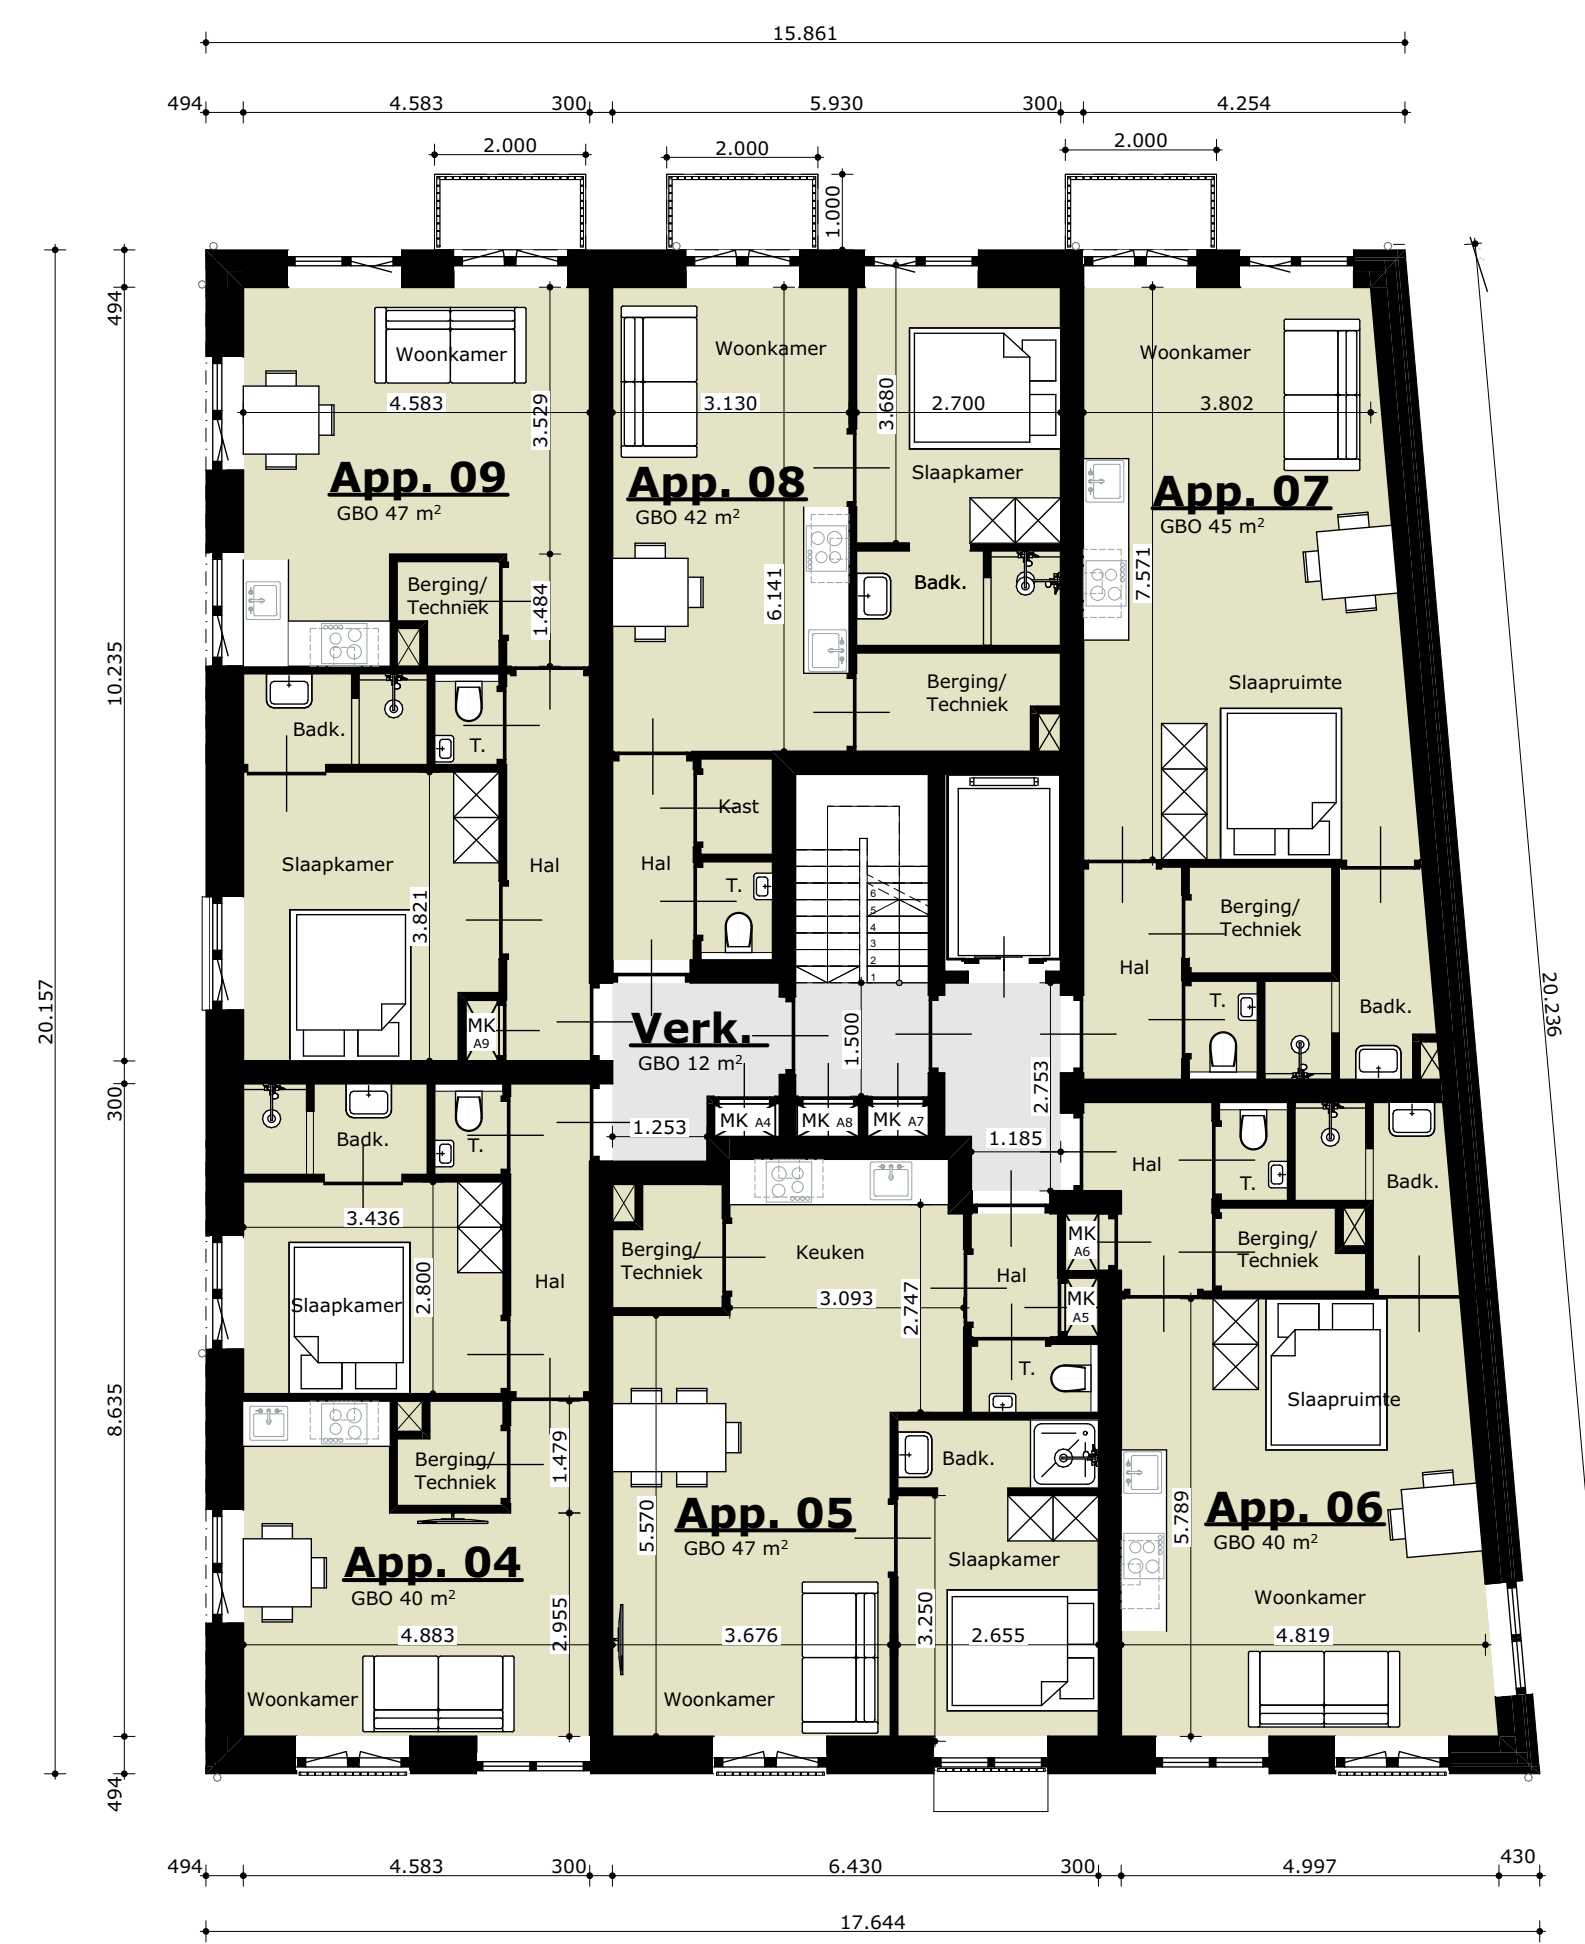


EERSTE VERDIEPING

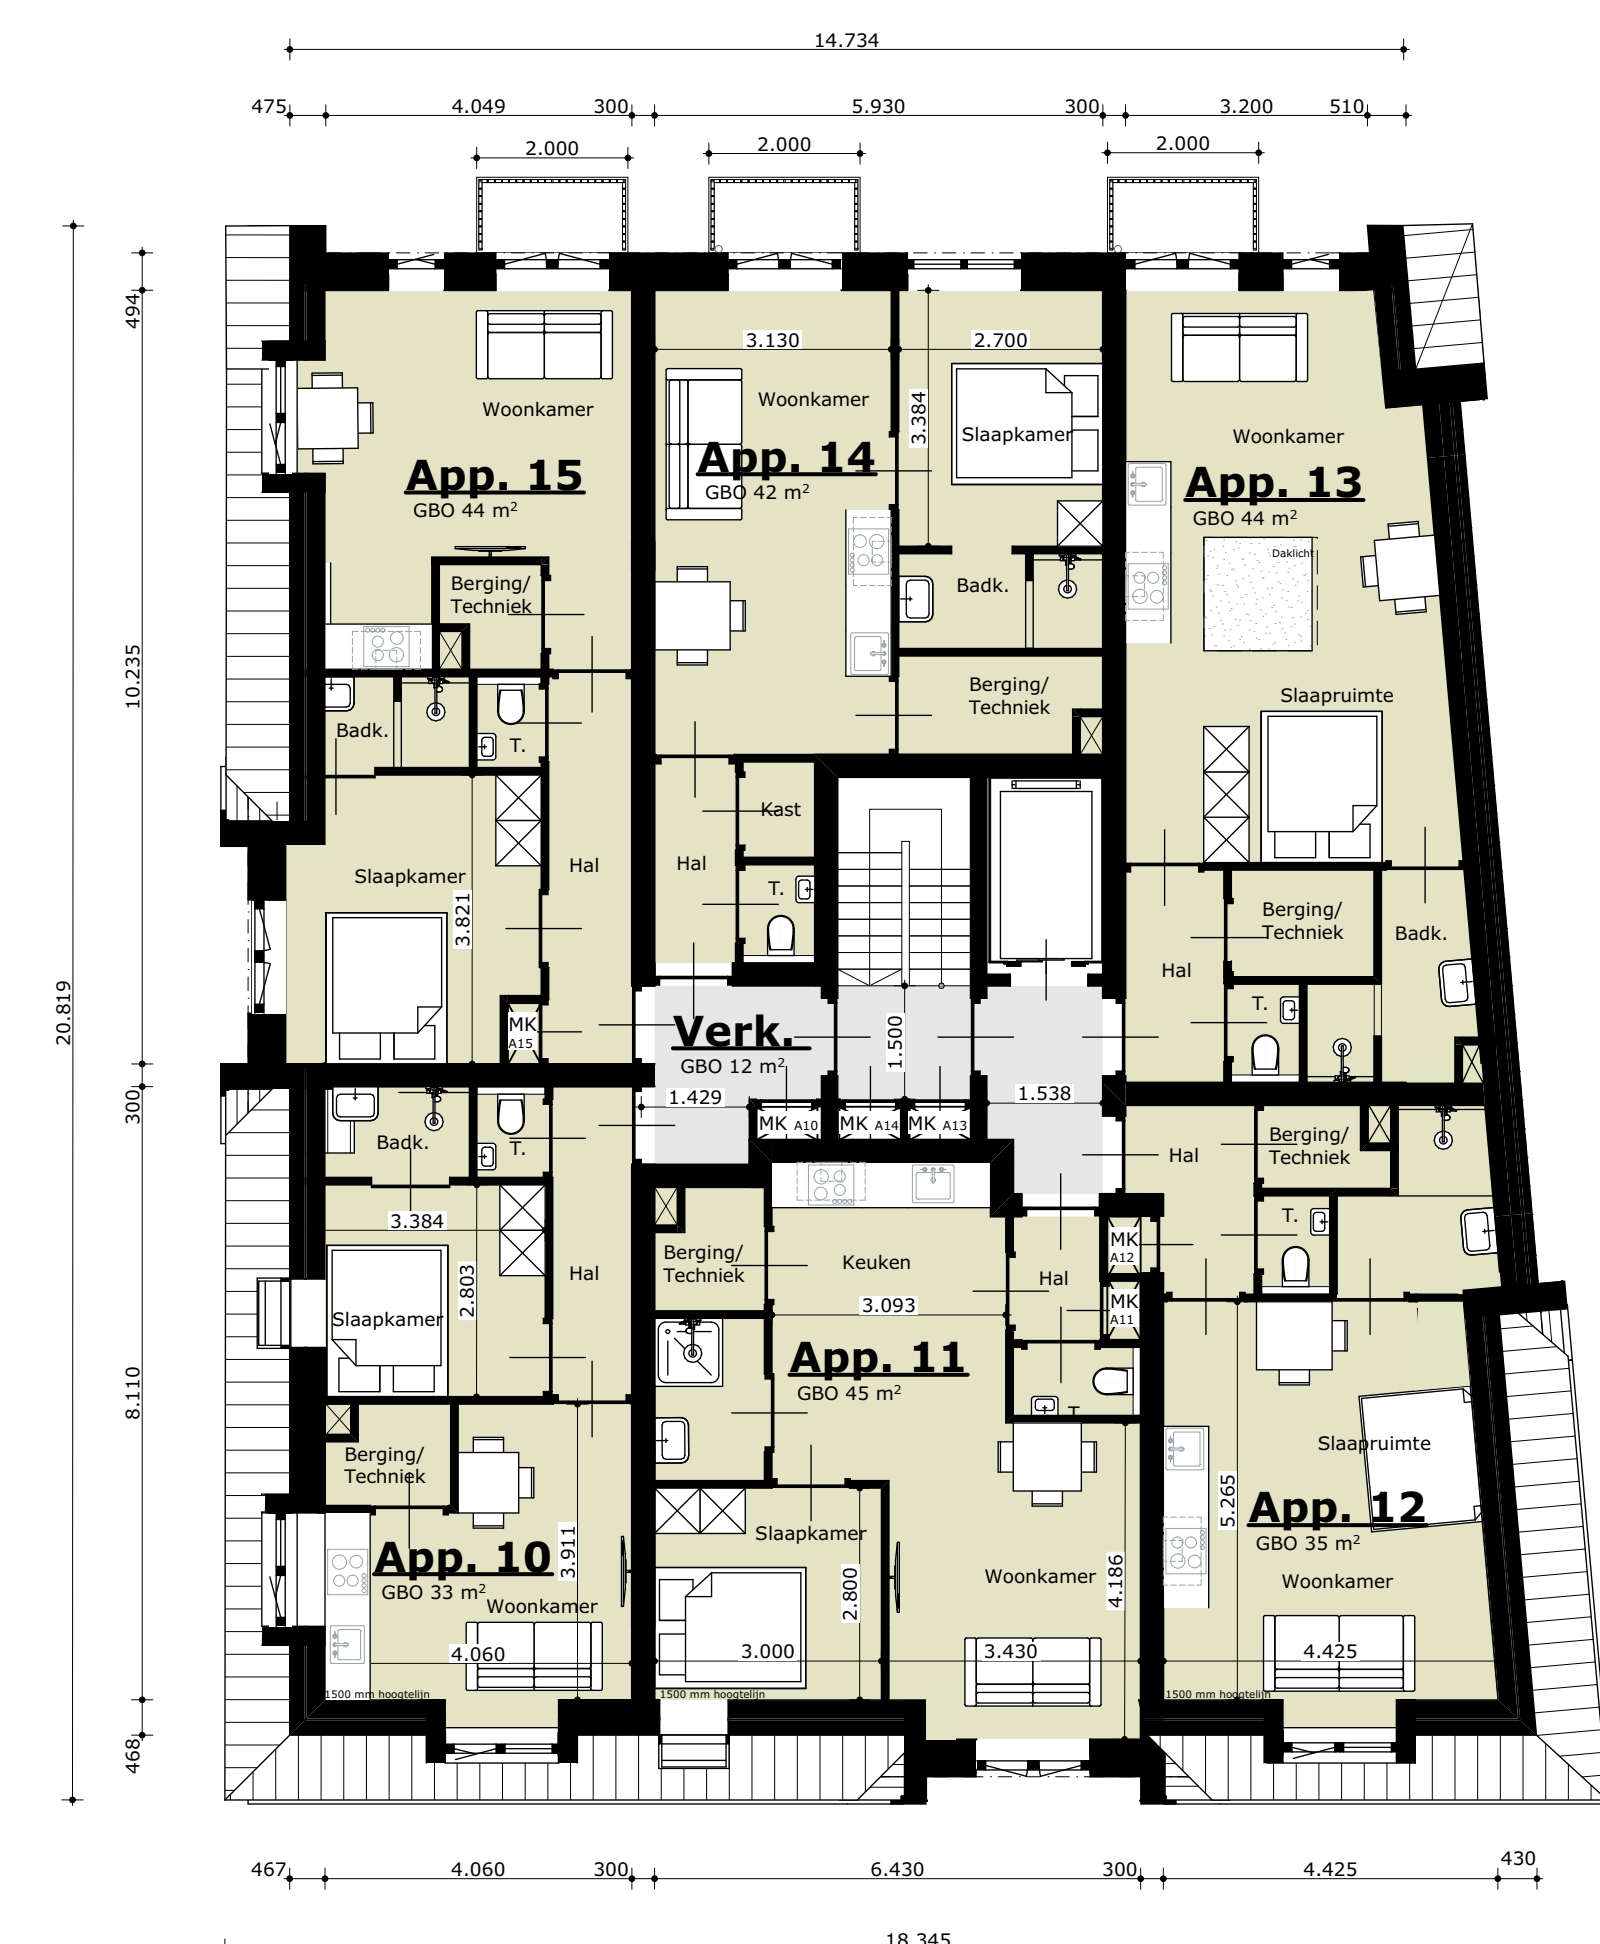

TWEDE VERDIEPING

PLATTEGRONDEN
SCHAAL 1:100

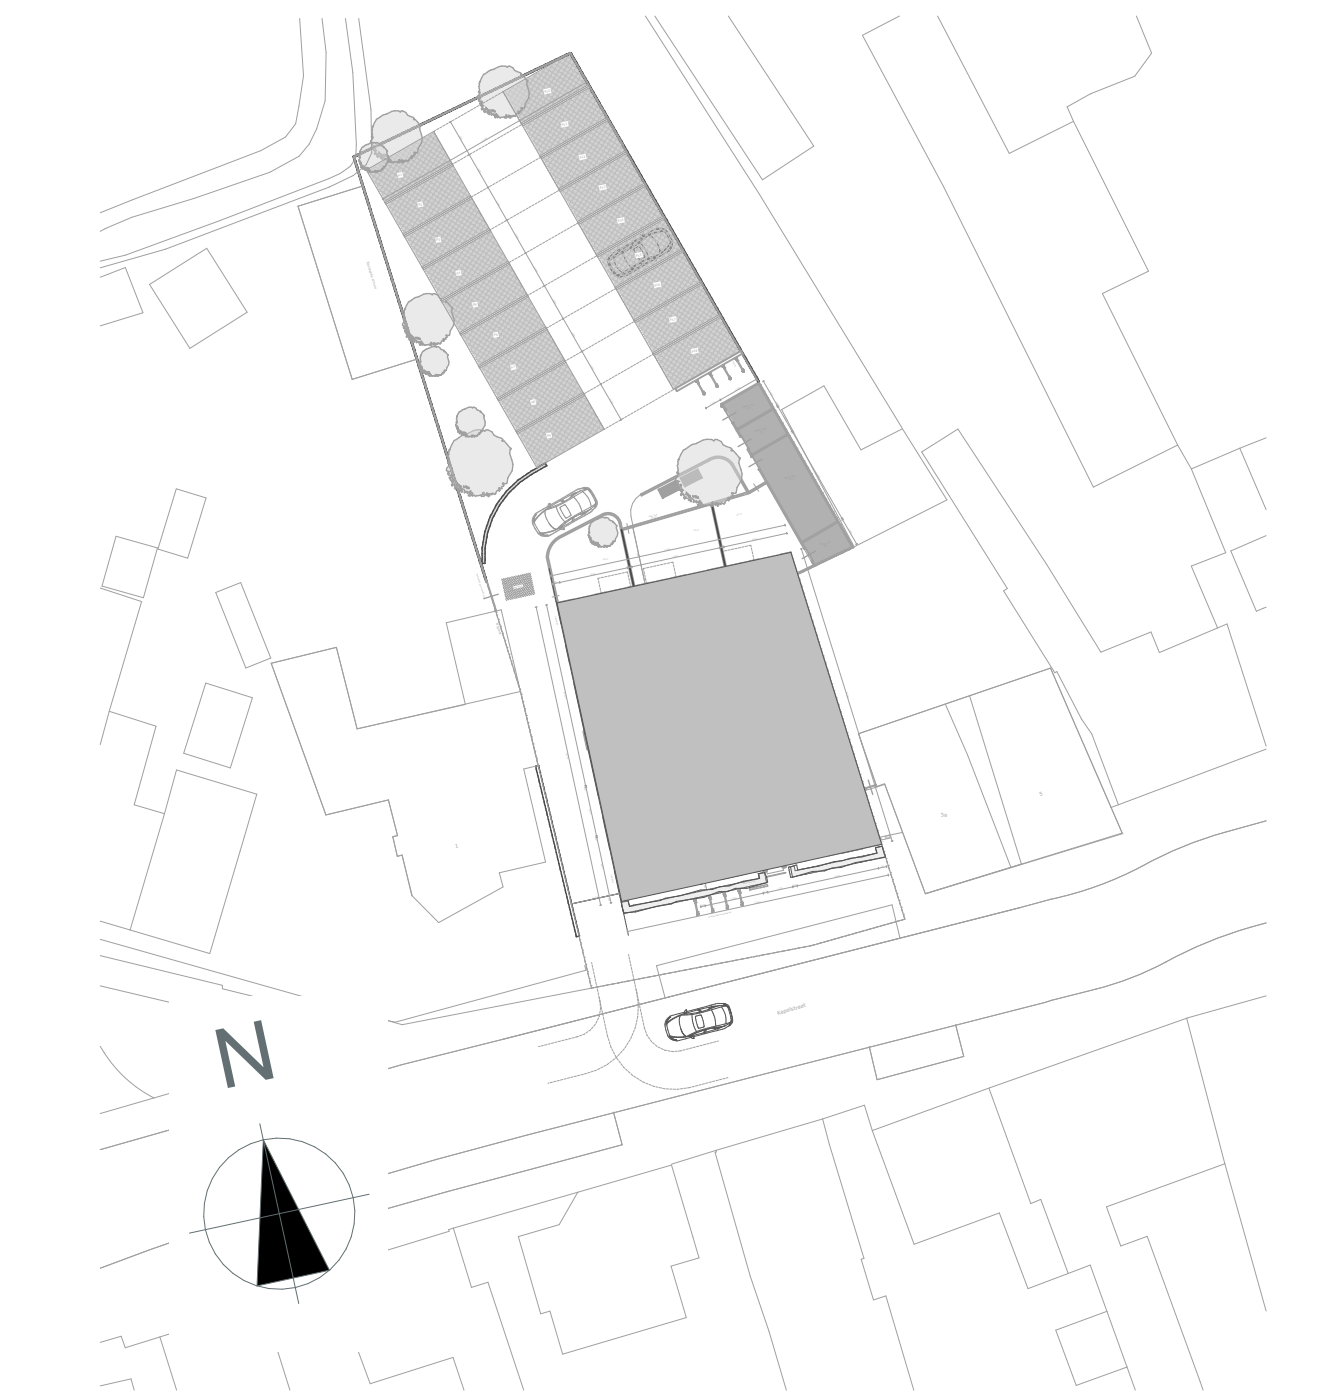

SITUATIE
SCHAAL 1:500











