


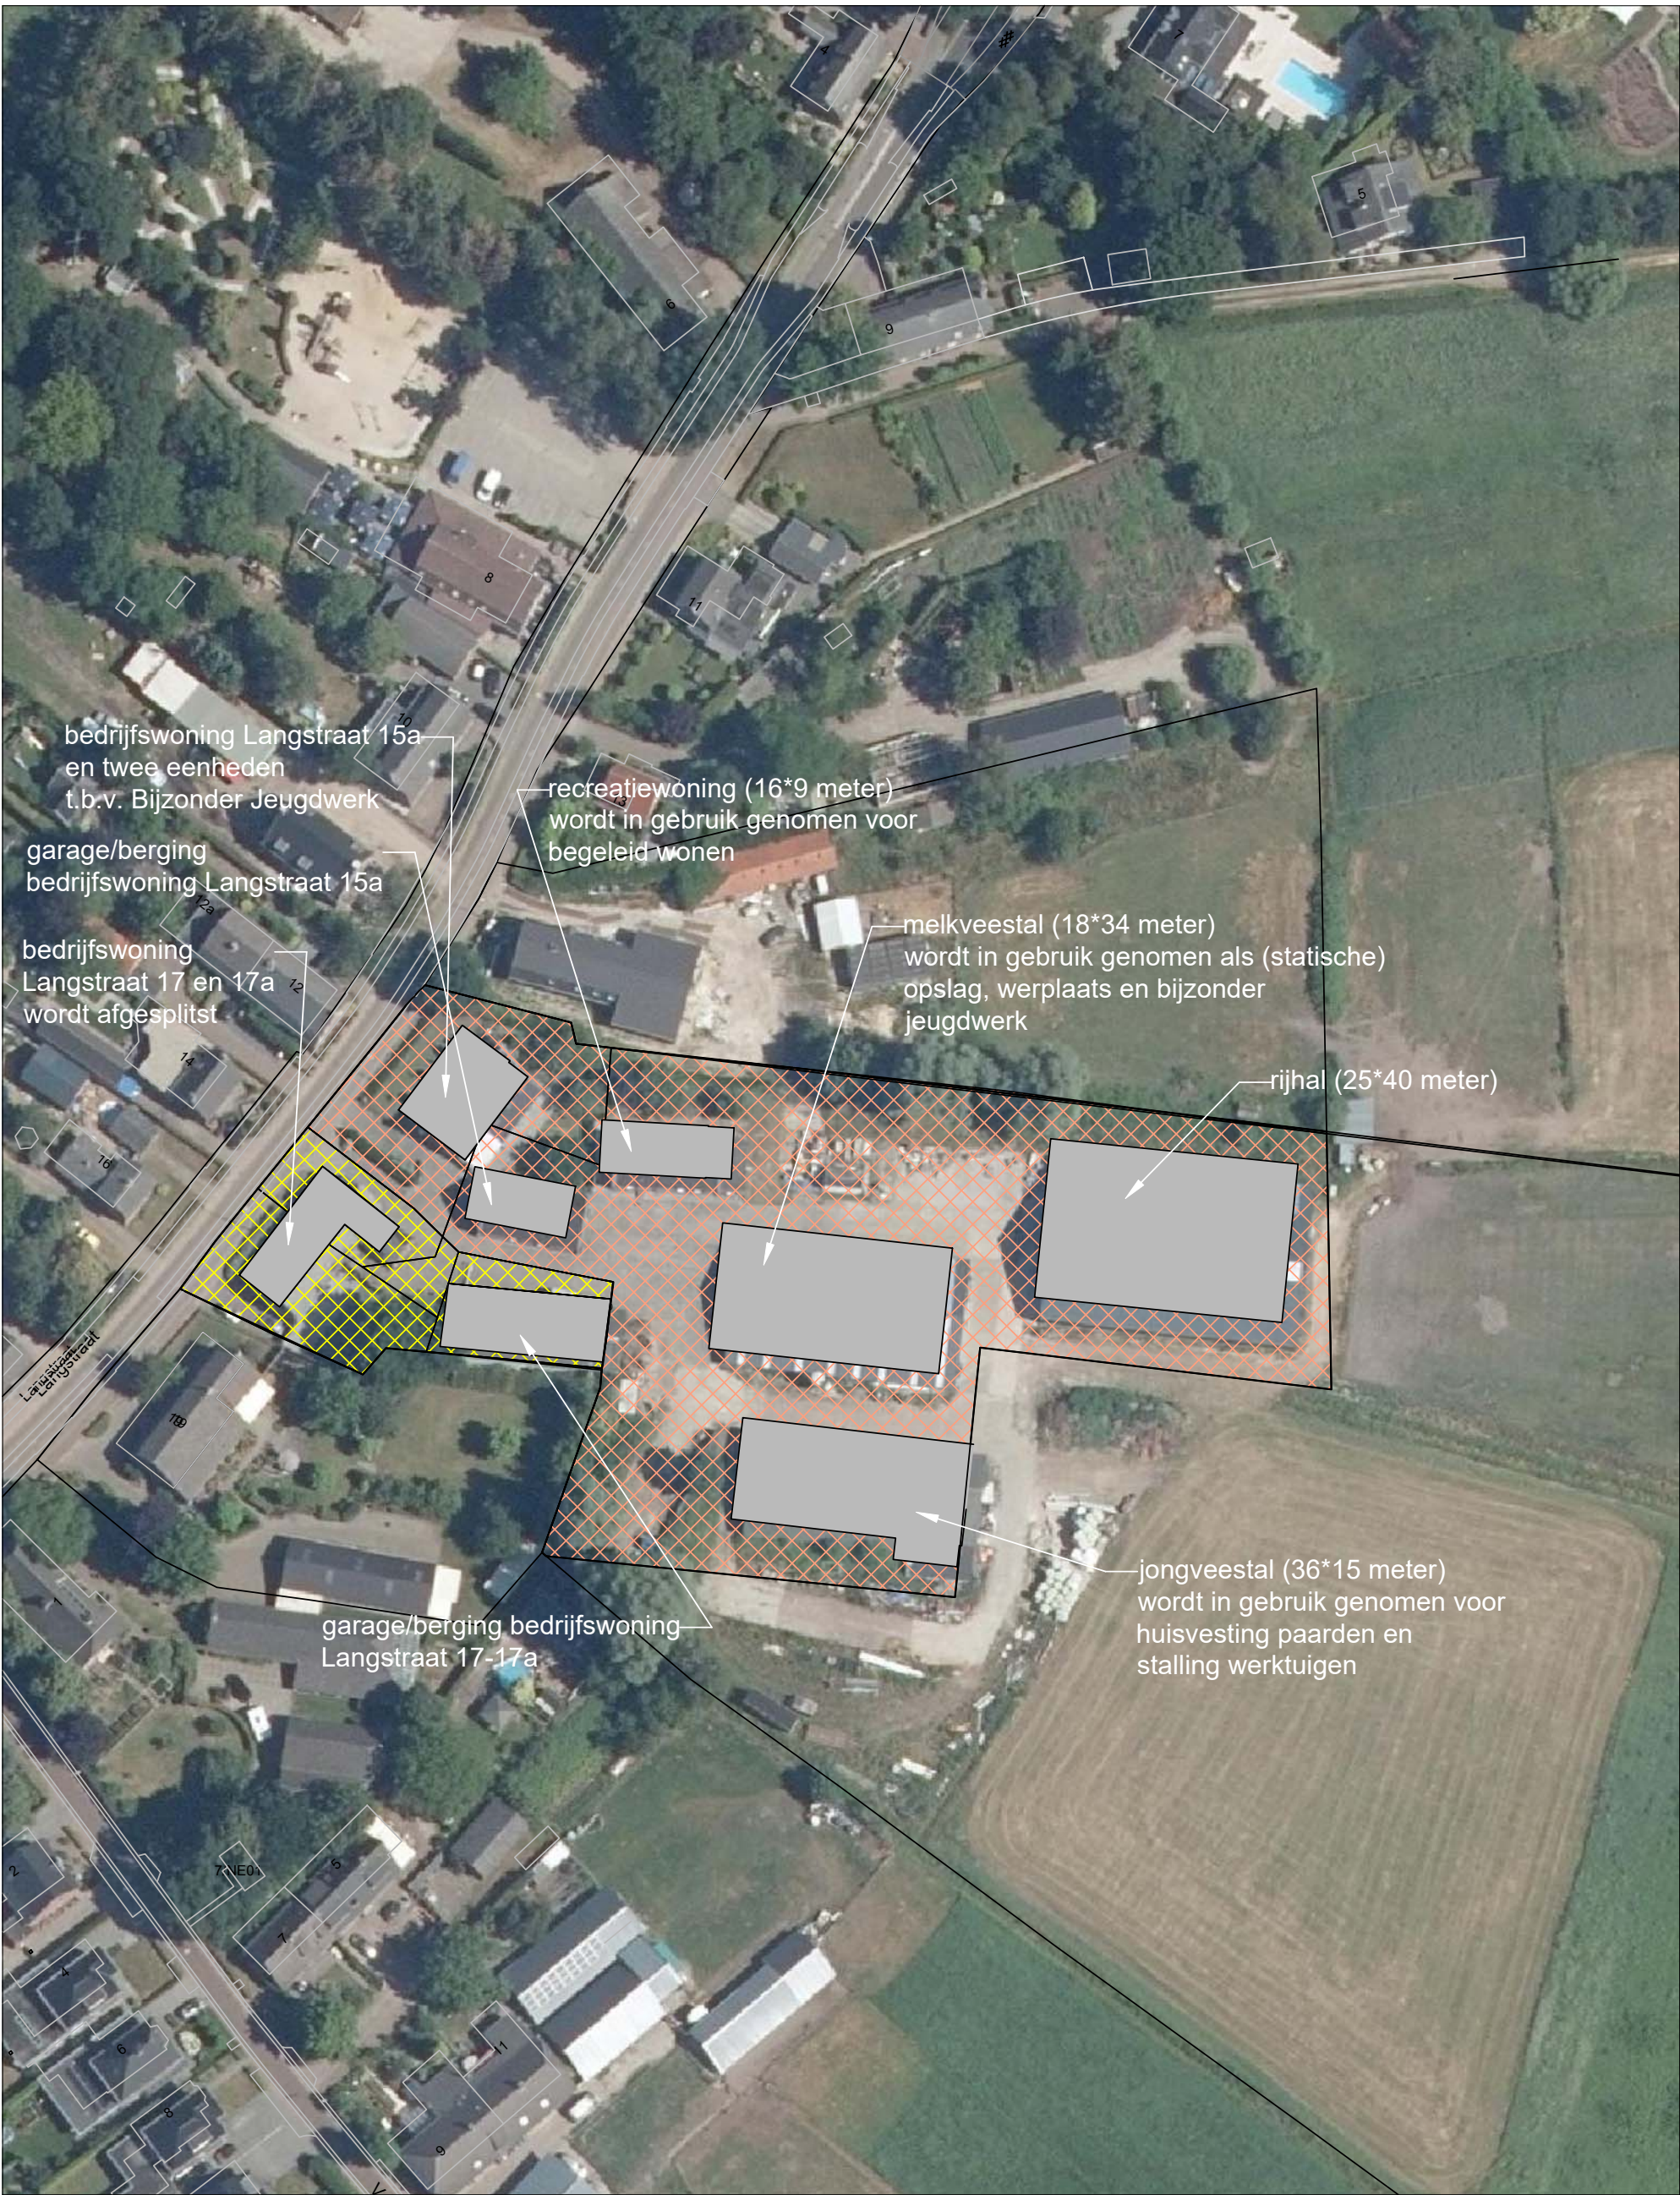


Situatie

Gemeente: Leende
Sectie: G
Nummer: 857, 858, 860, 861,
862, 863
schaal: 1:2000

Legenda

 = bestaande bebouwing

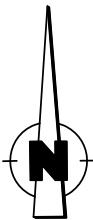

S.1 Situatiekening				
	Agron Advies B.V. Pastoor van Schijndelstraat 33a 5469 PS Boerdonk Tel.: 0492 347 761 www.agronadvies.nl		proj. leider: J. v.d. Berg	
			geleend JBE	
opdrachtgever:	Bax Gewassen Langstraat 15a 5595 AA Leende		schaal: 1:2000	
			datum: 19-11-2021	
onderwerp:	Situatiekening ontwikkeling Langstraat 15a, 17 en 17a te Leende		gewijzigd: -	
			formaat: A3	
			werk nr.: AAA44.RO01	