


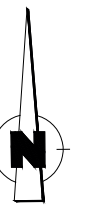


Situatietekening beoogd
Leenderweg 68 Heeze

Schaal 1:500

Agron Advies B.V.
Pastoor van Schijndelstraat 33a 19-01-2021, versie 03
5469 PS Boerdonk
www.agronadvies.nl



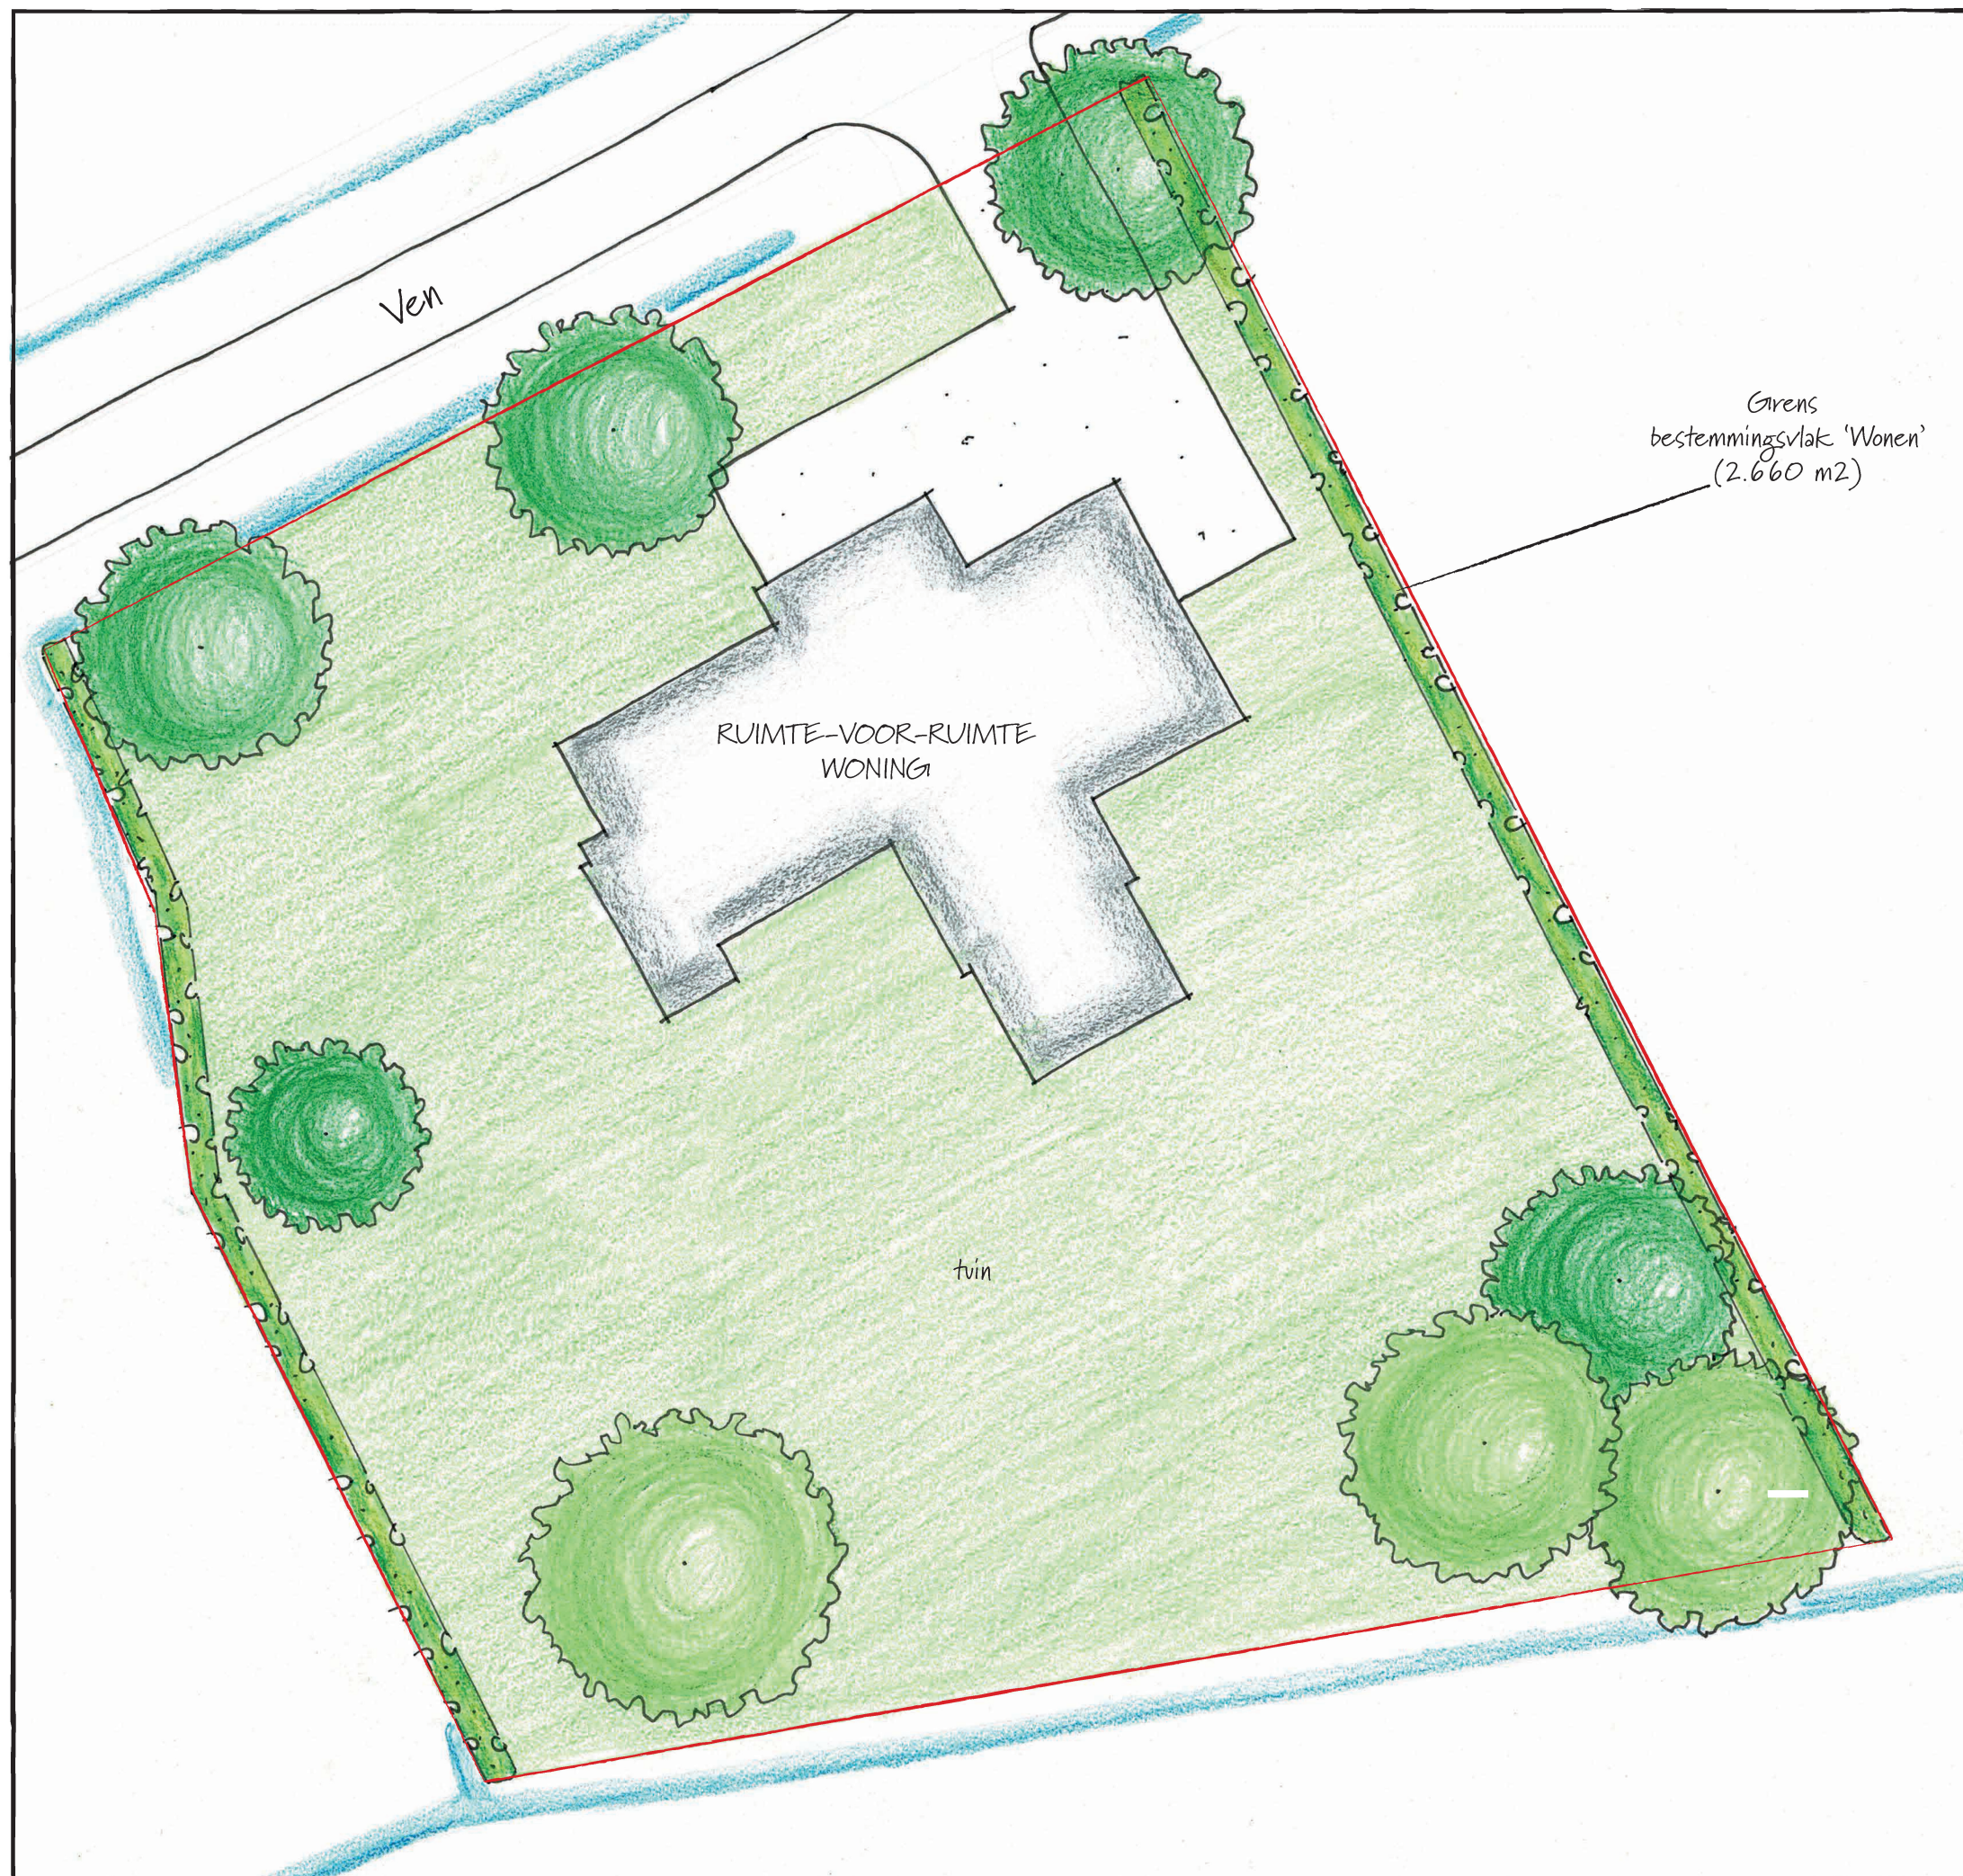

Agron Advies B.V.
Pastoor van Schijndelstraat 33a
5469 PS Boerdonk
www.agronadvies.nl

Situatietekening beoogd
Ven ong. te Heeze

Schaal 1:250 (A3)

23-04-2030 versie 02

