


Strijperstraat tussen 21a en 23 - Landschappelijk inpassingsplan

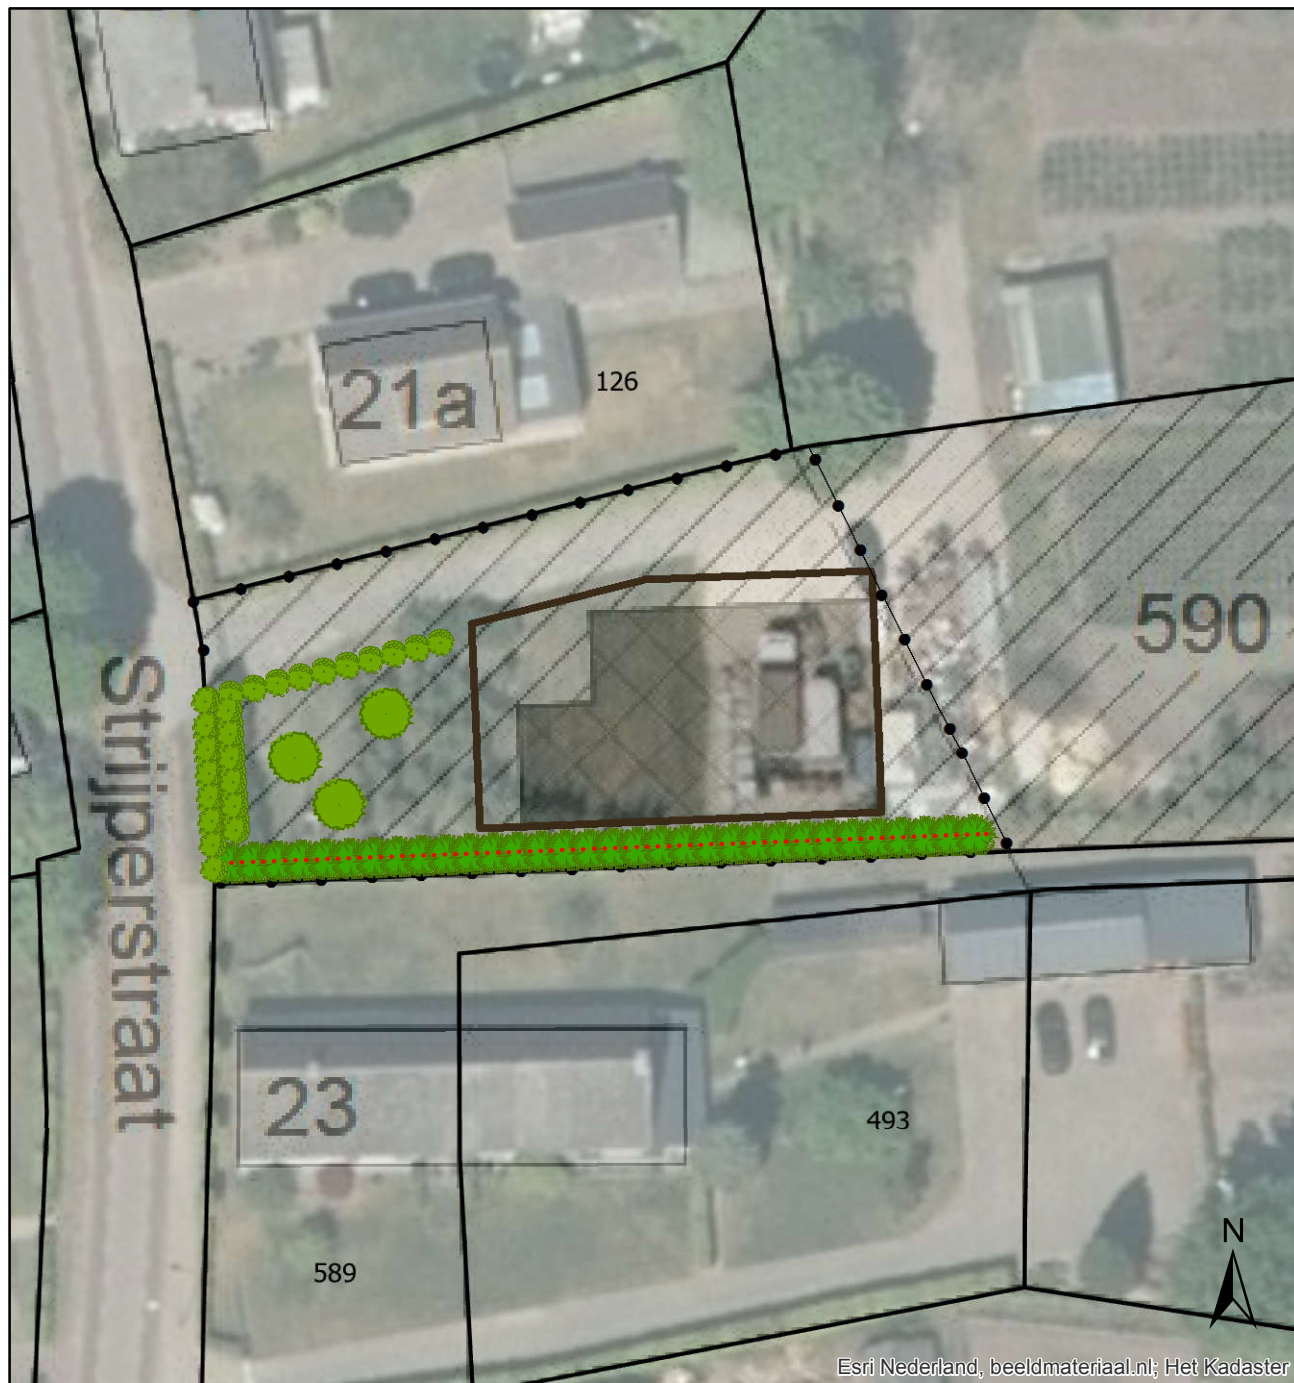

Legenda

Toe te voegen landschappelijke inpassing

●●●●● Geschoren beukenhaag

●●●●● Geschoren struweelhaag

● Notenboom

Landschappelijke inpassing

Bestemmingsplan : Strijperstraat tussen 21a en 23
IMRO idn : NL.IMRO.1658. BPStrijper21a23-vs01
Gemeente : Heeze-Leende
Status : vastgesteld
Datum : juni 2023
Schaal : 1:500
Formaat : A4

0 5 10 20 Meters



Crijns Rentmeesters bv
Witvrouwenbergweg 12
5711 CN Someren
T: 0493 - 471777
I: www.crijns-rentmeesters.nl