


* te slopen bebouwing

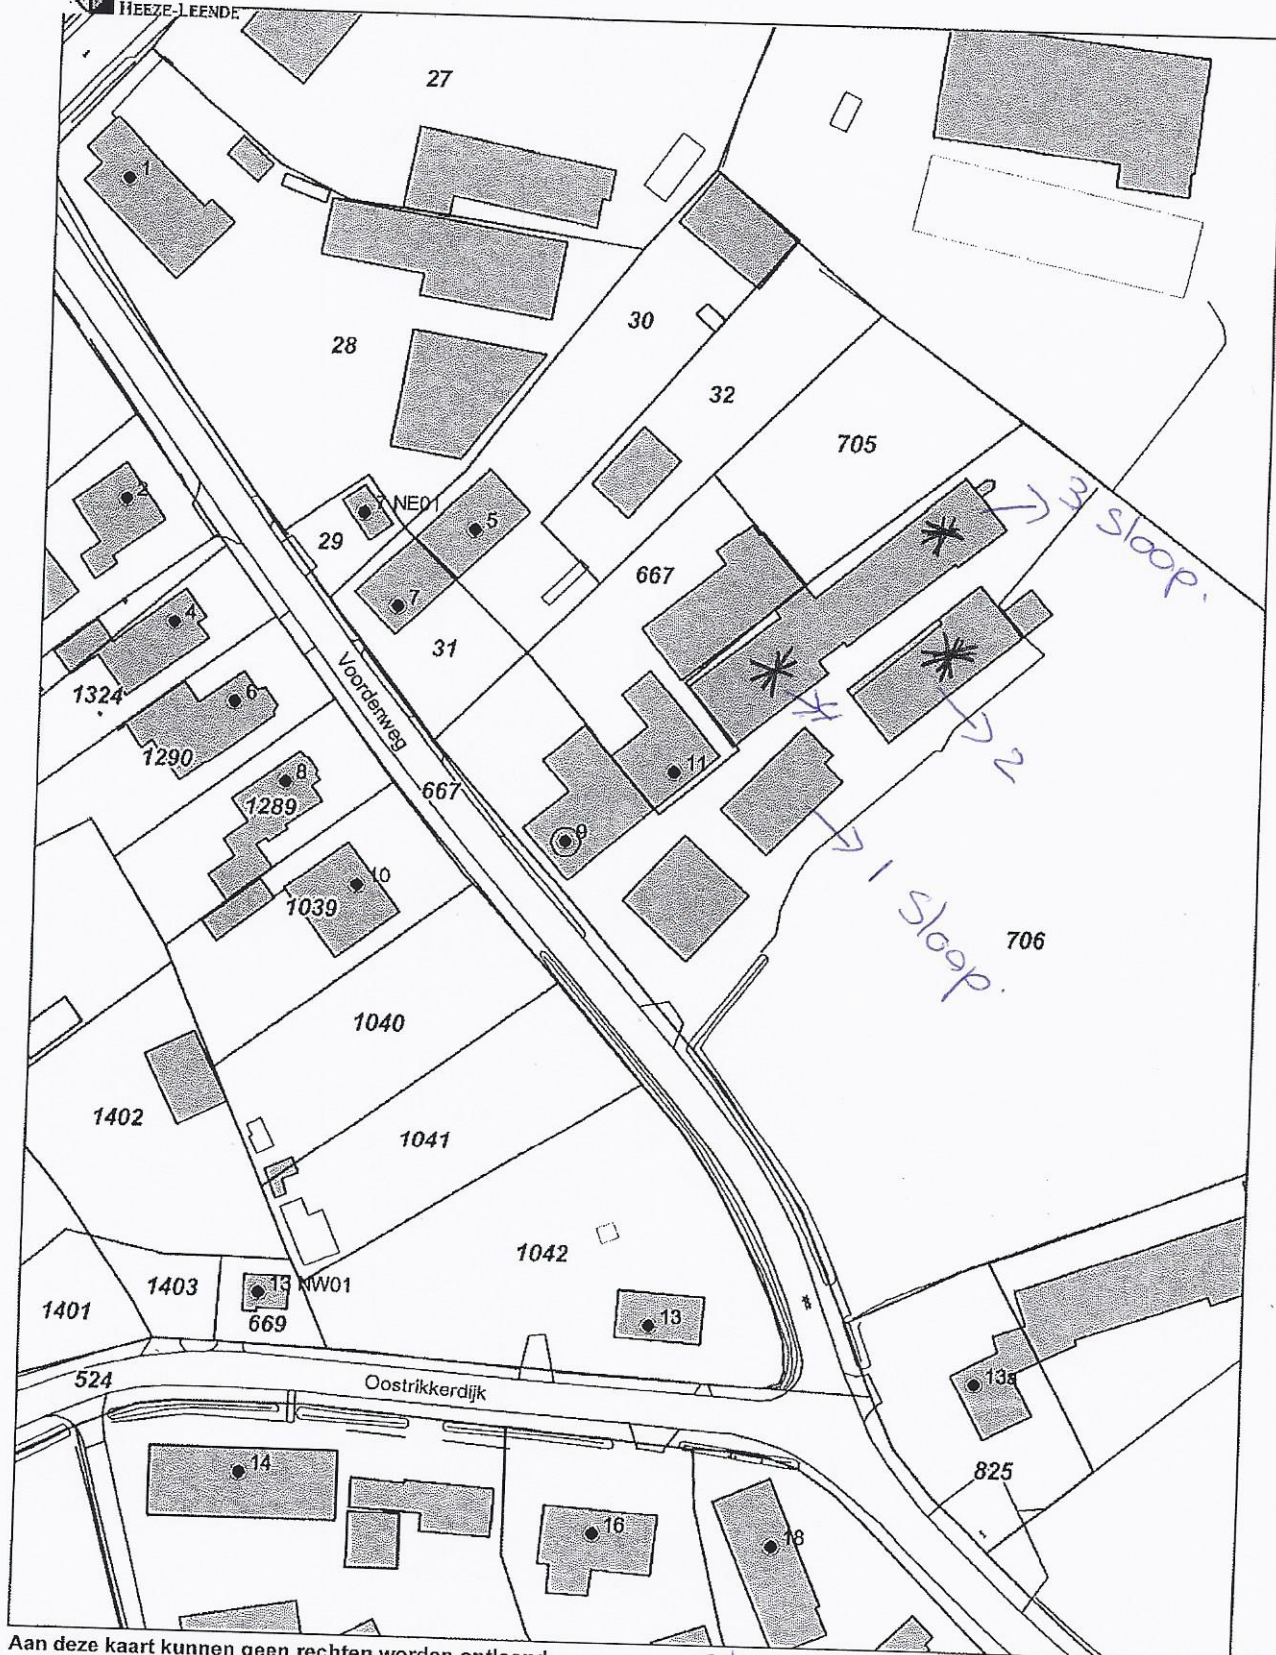

Aan deze kaart kunnen geen rechten worden ontleend.

Schaal 1:1000
0 10 20 30m

Sloop skal 1 en 3 afkoord
keuze maken t.z.t
tussen 2 en 4

21 April 2016