



SIT	situatie
1:500	

21015

project:
herontwikkeling locatie Nieuwendijk 5 Heeze
 ASW Vastgoed BV Kerkedijk 1 6029 RS Sterksel

fase:
 onderdeel:
 bladnr.:
 datum:

variant 6a - 20 appartementen
 situatie
 S00/ formaat: A3
 26-6-2023





parkeerplaatsen cf. parkeernorm gemeente:
- 8 huur-/koopappartementen laag x 1,2 = 9,6 pp
- 12 huur/koopappartementen middel X1,7 = 20,4 pp
totaal: 30,0 pp

parkeerplaatsen ontwerp: 25

Nieuwendijk

0.	begane grond
1:200	

21015

project:
herontwikkeling locatie Nieuwendijk 5 Heeze
ASW Vastgoed BV Kerkedijk 1 6029 RS Sterksel

fase:
onderdeel:
bladnr.:
datum:

variant 6a - 20 appartementen
begane grond
S01/ formaat: A3
26-6-2023



1.	eerste verdieping
1:200	

21015

project:
herontwikkeling locatie Nieuwendijk 5 Heeze
ASW Vastgoed BV Kerkedijk 1 6029 RS Sterksel

fase:
onderdeel:
bladnr.:
datum:

variant 6a - 20 appartementen
eerste verdieping
S02/ formaat: A3
26-6-2023




2.	tweede verdieping
1:200	

21015

project:
herontwikkeling locatie Nieuwendijk 5 Heeze
ASW Vastgoed BV Kerkedijk 1 6029 RS Sterksel

fase:
onderdeel:
bladnr.:
datum:

variant 6a - 20 appartementen
tweede verdieping
S03/ formaat: A3
26-6-2023

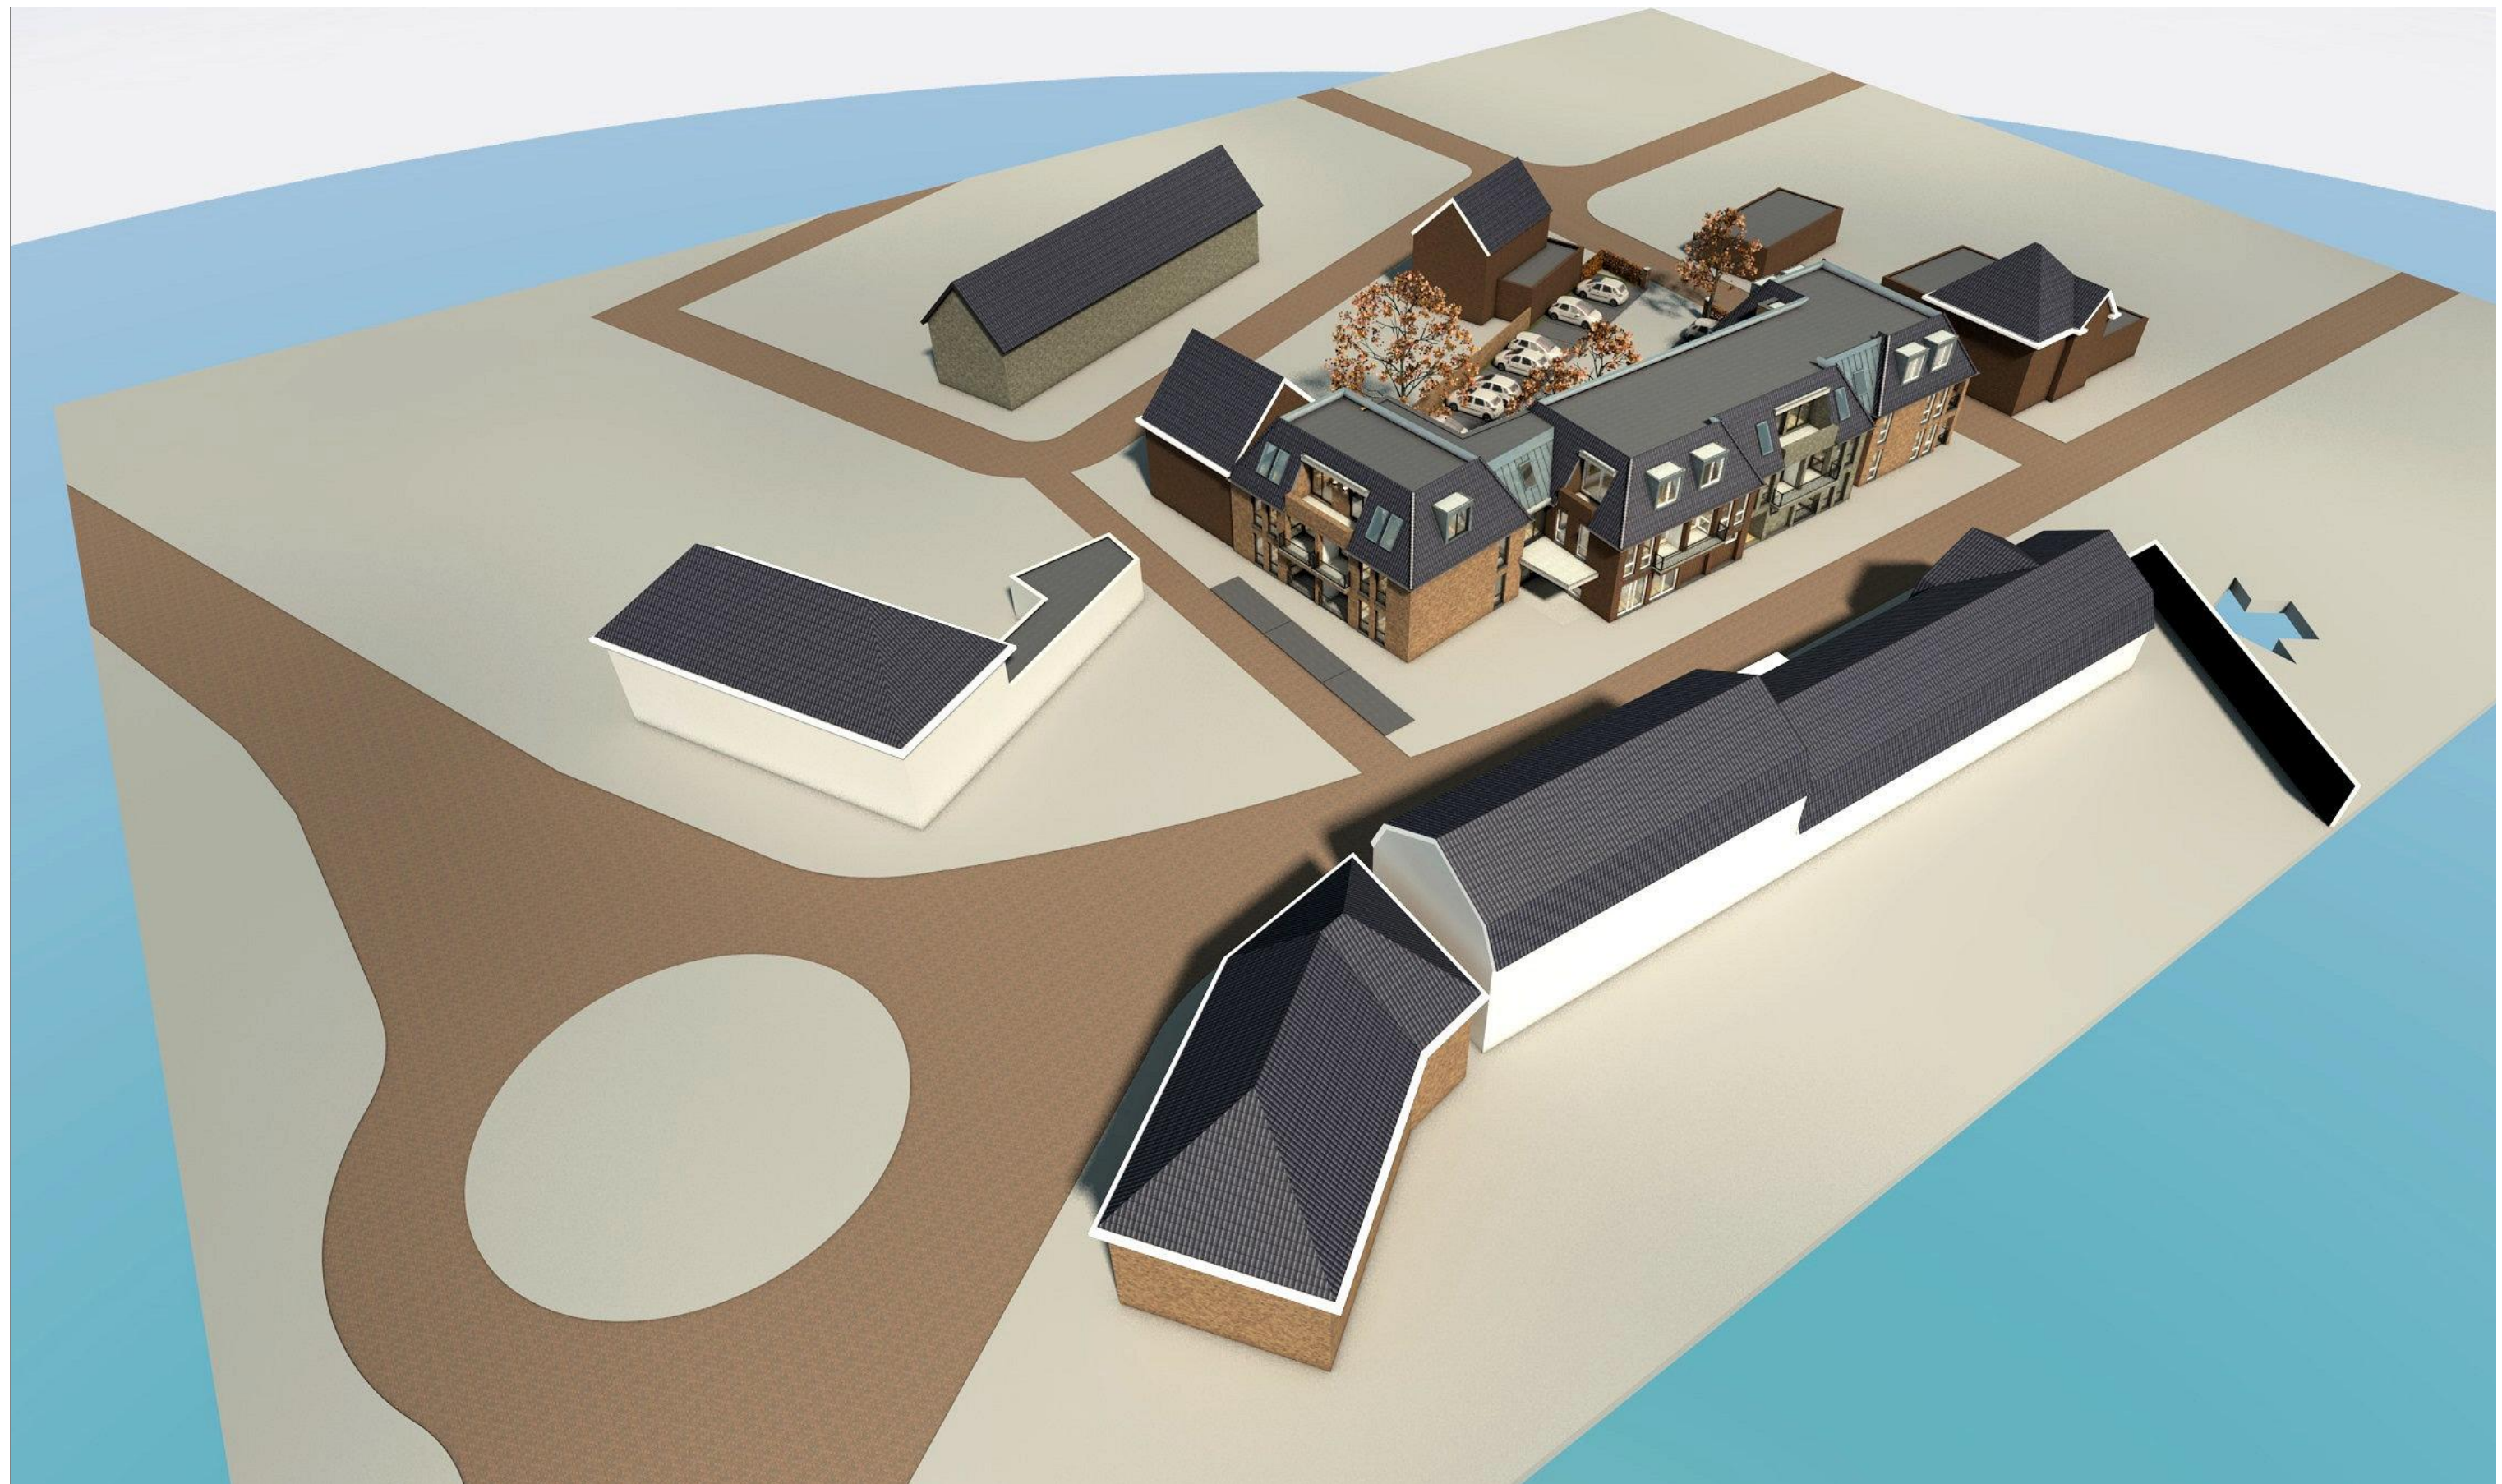

21015

project:
herontwikkeling locatie Nieuwendijk 5 Heeze
 ASW Vastgoed BV Kerkedijk 1 6029 RS Sterksel

fase:
 onderdeel:
 bladnr.:
 datum:

variant 6a - 20 appartementen
 overzicht straatzijde
 S04/ formaat: A3
 26-6-2023



ir. Rob van Leuven
 architect BNA

archifoor
 .coop



21015

project:
herontwikkeling locatie Nieuwendijk 5 Heeze
ASW Vastgoed BV Kerkedijk 1 6029 RS Sterksel

fase:
onderdeel:
bladnr.:
datum:

variant 6a - 20 appartementen
straatbeeld vanaf rotonde
S05/ formaat: A3
26-6-2023



ir. Rob van Leuven
architect BNA

archifoor
coop



21015

project:
herontwikkeling locatie Nieuwendijk 5 Heeze
 ASW Vastgoed BV Kerkedijk 1 6029 RS Sterksel

fase:
 onderdeel:
 bladnr.:
 datum:

variant 6a - 20 appartementen
 straatbeeld Nieuwendijk
 S06/ formaat: A3
 26-6-2023



ir. Rob van Leuven
 architect BNA

archifoor
 .coop



21015

project:
herontwikkeling locatie Nieuwendijk 5 Heeze
ASW Vastgoed BV Kerkedijk 1 6029 RS Sterksel

fase:
onderdeel:
bladnr.:
datum:

variant 6a - 20 appartementen
achterterrein
S07/ formaat: A3
26-6-2023



archifoor
coop
ir. Rob van Leuven
architect BNA



21015

project:
herontwikkeling locatie Nieuwendijk 5 Heeze
 ASW Vastgoed BV Kerkedijk 1 6029 RS Sterksel

fase:
 onderdeel:
 bladnr.:
 datum:

variant 6a - 20 appartementen
 achterzijde overzicht
 S08/ formaat: A3
 26-6-2023



ir. Rob van Leuven
 architect BNA

archifoor
 .coop



21015

project:
herontwikkeling locatie Nieuwendijk 5 Heeze
 ASW Vastgoed BV Kerkedijk 1 6029 RS Sterksel

fase:
 onderdeel:
 bladnr.:
 datum:

variant 6a - 20 appartementen
 fotomontage
 S09/ formaat: A3
 26-6-2023



ir. Rob van Leuven
 architect BNA

archifoor
 .coop