

Provincie Noord-Brabant

ZAANKR.	2-13018891		
DOC.NR	IN-1353014		
08 OKT 2013	AFD.		
	TEAM	LH	
	KOPIE		
INGEKOMEN GEMEENTE LAARBEK			

Het college van burgemeester
en wethouders van Laarbeek
Postbus 190
5740 AD BEEK EN DONK

Brabantlaan 1
Postbus 90151
5200 MC 's-Hertogenbosch
Telefoon (073) 681 28 12
Fax (073) 614 11 15
info@brabant.nl
www.brabant.nl
Bank ING 67.45.60.043



VERZONDEN 07 OKT. 2013

Onderwerp

Vooroverlegreactie voorontwerp-bestemmingsplan 'Bochtverbreding Zuid-Willemsvaart - Wilhelminakanaal'

Datum

4 oktober 2013

Ons kenmerk

C2130821/3477227

Uw kenmerk

-

Contactpersoon

F.M. Jeths

Cluster

Ruimte

Telefoon

(073) 680 88 25

Fax

(073) 680 76 45

Bijlage(n)

-

E-mail

fjeths@brabant.nl

Geacht college,

In het kader van het wettelijk vooroverleg heeft u ons om een reactie gevraagd op het voorontwerp-bestemmingsplan 'Bochtverbreding Zuid-Willemsvaart - Wilhelminakanaal'.

Wij hebben ons beperkt tot de vraag hoe het bestemmingsplan zich verhoudt tot de provinciale belangen die op basis van het provinciaal ruimtelijk beleid relevant zijn. Uw voorontwerp-bestemmingsplan geeft ons geen aanleiding tot het maken van opmerkingen.

Cluster Ruimte,
namens deze,

P.M.A. van Beek,
hoofd van de afdeling Toezicht Ruimtelijke Ontwikkeling.

In verband met geautomatiseerd verwerken is dit document digitaal ondertekend.

Het provinciehuis is vanaf
het centraal station bereik-
baar met stadsbus, lijn 61
en 64, halte Provinciehuis
of met de treintaxi.



Stan Rademakers

Aan: Simons, Remy (ZN)
Onderwerp: RE: Bochtverruiming Laarbeek

Van: Marchal, Jessica [<mailto:jmarchal@aaenmaas.nl>]

Verzonden: dinsdag 29 oktober 2013 8:46

Aan: Simons, Remy (ZN); Jansen, Paul (PPO); Verhoeven, Paul

Onderwerp: Bochtverruiming Laarbeek

Beste Remy Simons,

Donderdag 24 oktober 2013 heeft u namens Rijkswaterstaat een concept tekening met ons besproken aangaande de bochtverruiming in Beek en Donk, gemeente Laarbeek. Deze heeft registratienummer GOVa 2013-60073. Middels deze email bevestigen wij akkoord te zijn met het concept zoals besproken. Wij zien uw vergunning aanvraag tegemoet en vernemen graag verdere ontwikkelingen in het project.

Met vriendelijke groet,

Jessica Marchal en Paul Verhoeven

Gebiedsbeheerder
Waterschap Aa en Maas

T +31 493 32 30 20

M +31 6 13 08 67 65

E jmarchal@aaenmaas.nl

www.aaenmaas.nl

Postbus 5049, 5201 GA 's-Hertogenbosch



Van: Simons, Remy (ZN) [<mailto:remy.simons@rws.nl>]

Verzonden: maandag 21 oktober 2013 12:22

Aan: Jansen, Paul (PPO); Bakker, JaapWillem (GPO); Marchal, Jessica

Onderwerp: FW: Bochtverruiming Laarbeek 2 meter tussen damw en weg en 2,5 meter onderhoudsstrook

Dag Jessica

Rijkswaterstaat heeft overleg gehad met dhr. van Schijndel over de aankoop van een extra strook grond.

Dhr. van Schijndel heeft aangegeven de extra strook grond te willen verkopen.

Op basis van de aankoop van deze extra strook grond is het ontwerp van het verleggen van de Wilhelminaweg en de sloot verder geoptimaliseerd.

Hierbij de tekeningen van het ontwerp dat op basis van extra grondaankoop mogelijk is.

Deze info heb ik ook gemaild naar Frans Vlemmix van de gemeente met de vraag of de gemeente kan instemmen met deze optimalisatie.

Frans Vlemmix zal mij dinsdag 22 oktober laten weten of de gemeente hiermee kan instemmen.

Vanwege de voortgang van het project is het nodig dat wij zo spoedig mogelijk met zowel de gemeente als het waterschap overeenstemming bereiken over het verleggen van de Wilhelminaweg en de sloot.

Zoals is afgesproken hebben wij een overleg op donderdag 24 oktober om 13.00 uur op jullie kantoor te Den Bosch.

Namens Rijkswaterstaat zal de projectmanager JaapWillem Bakker, Paul Jansen en ik bij het overleg aanwezig zijn. Indien de gemeente niet kan instemmen met de optimalisatie zal ik Frans Vlemmix ook voor het overleg uitnodigen.

Alvast bedankt voor de medewerking.

Met vriendelijke groet,

Remy Simons

Omgevingsmanager

.....
Rijkswaterstaat Zuid Nederland

Avenue Ceramique 125, 6221 KV Maastricht

Postbus 25, 6200 MA Maastricht

.....
T 06-20422588


remy.simons@rws.nl

www.rijkswaterstaat.nl


.....
Water. Wegen. Werken. Rijkswaterstaat




Situatie
Schaal 1:500

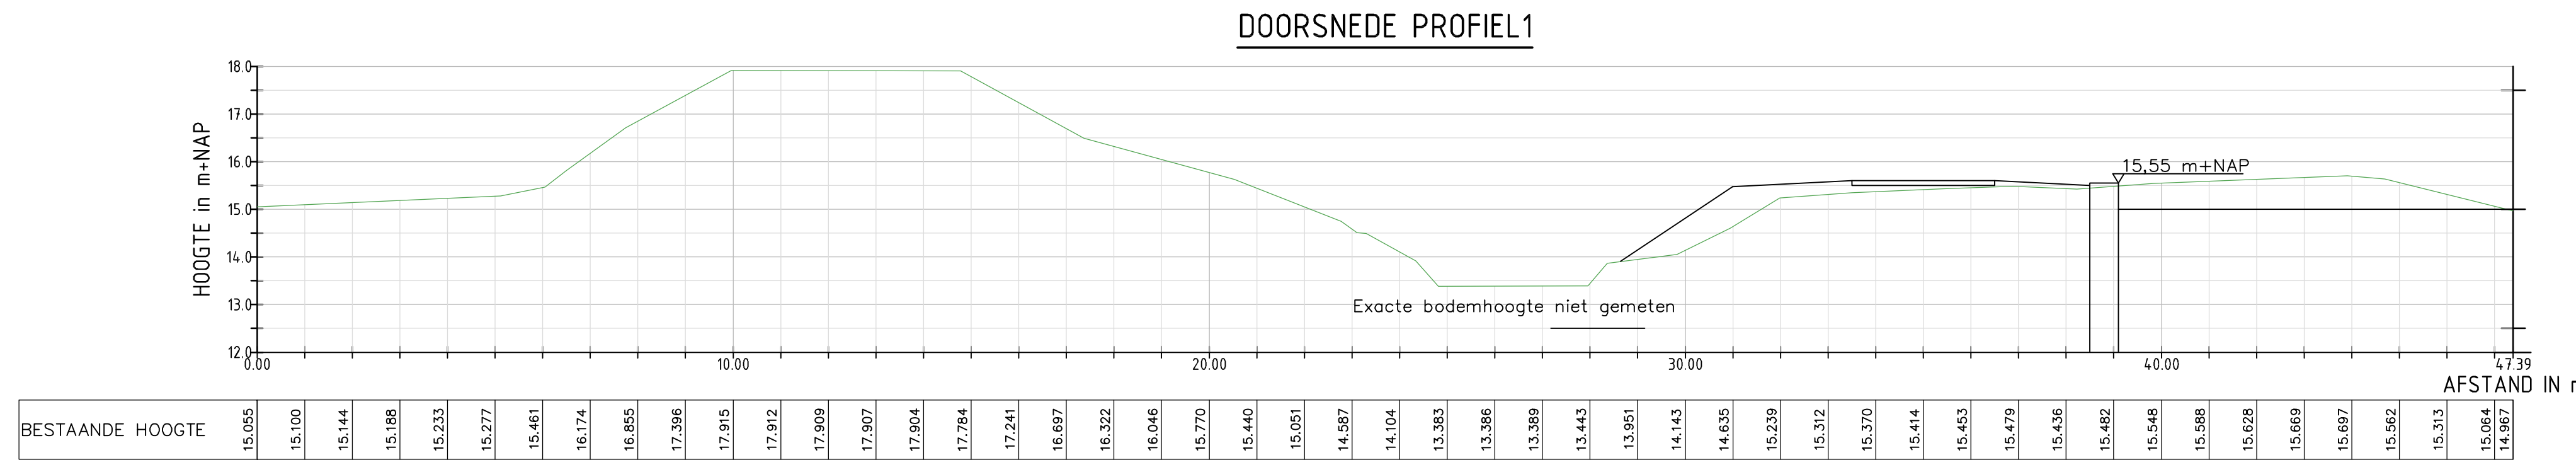


Schaal 1:100

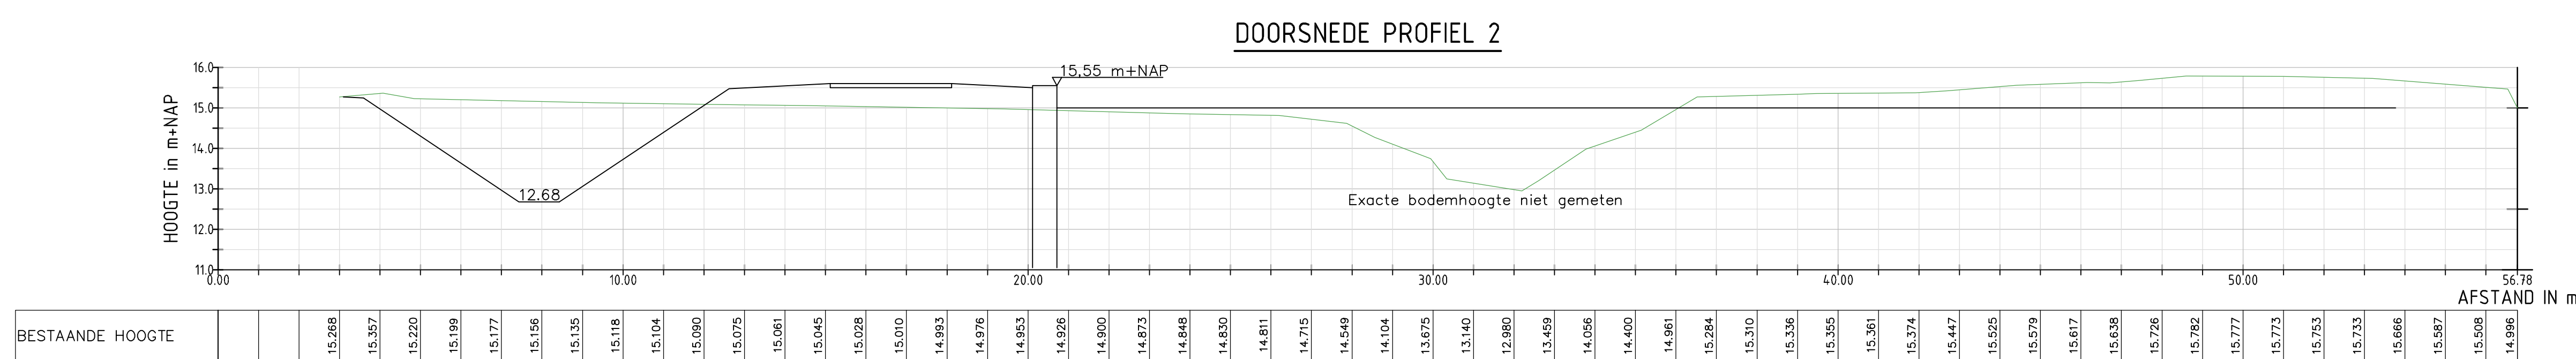

Schaal 1:100

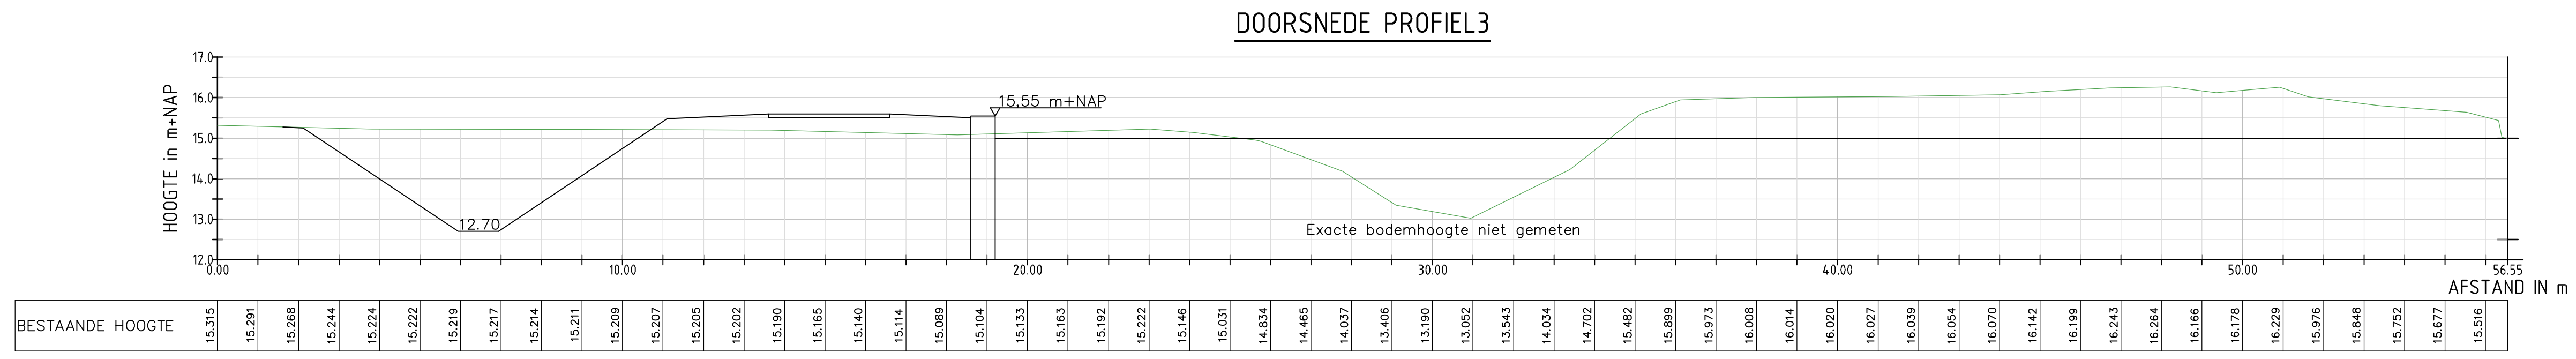

Schaal 1:100

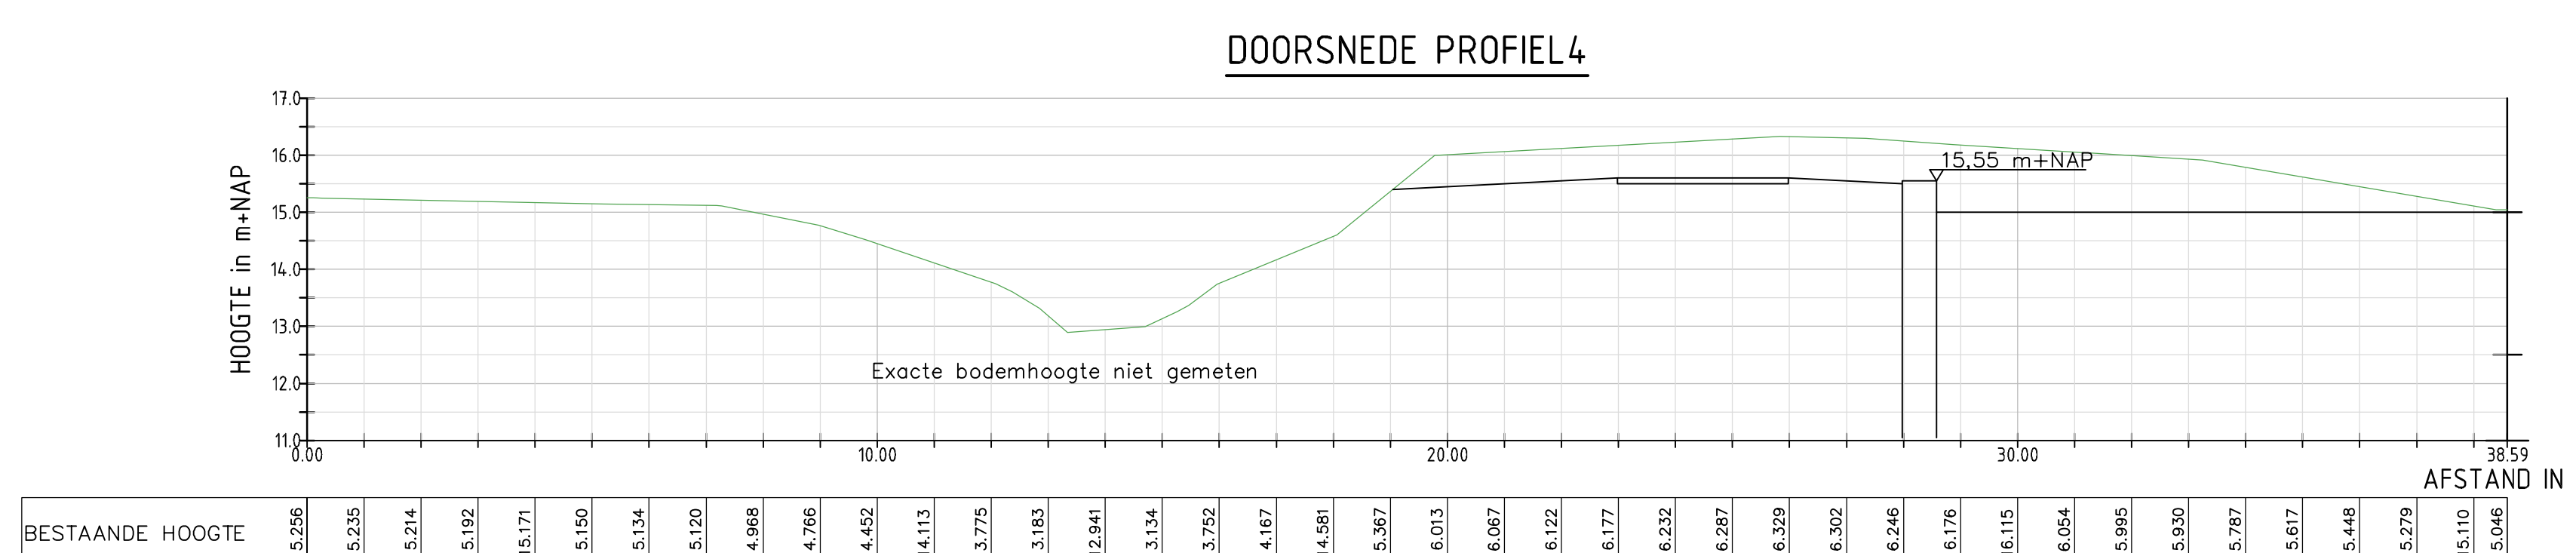

Schaal 1:100

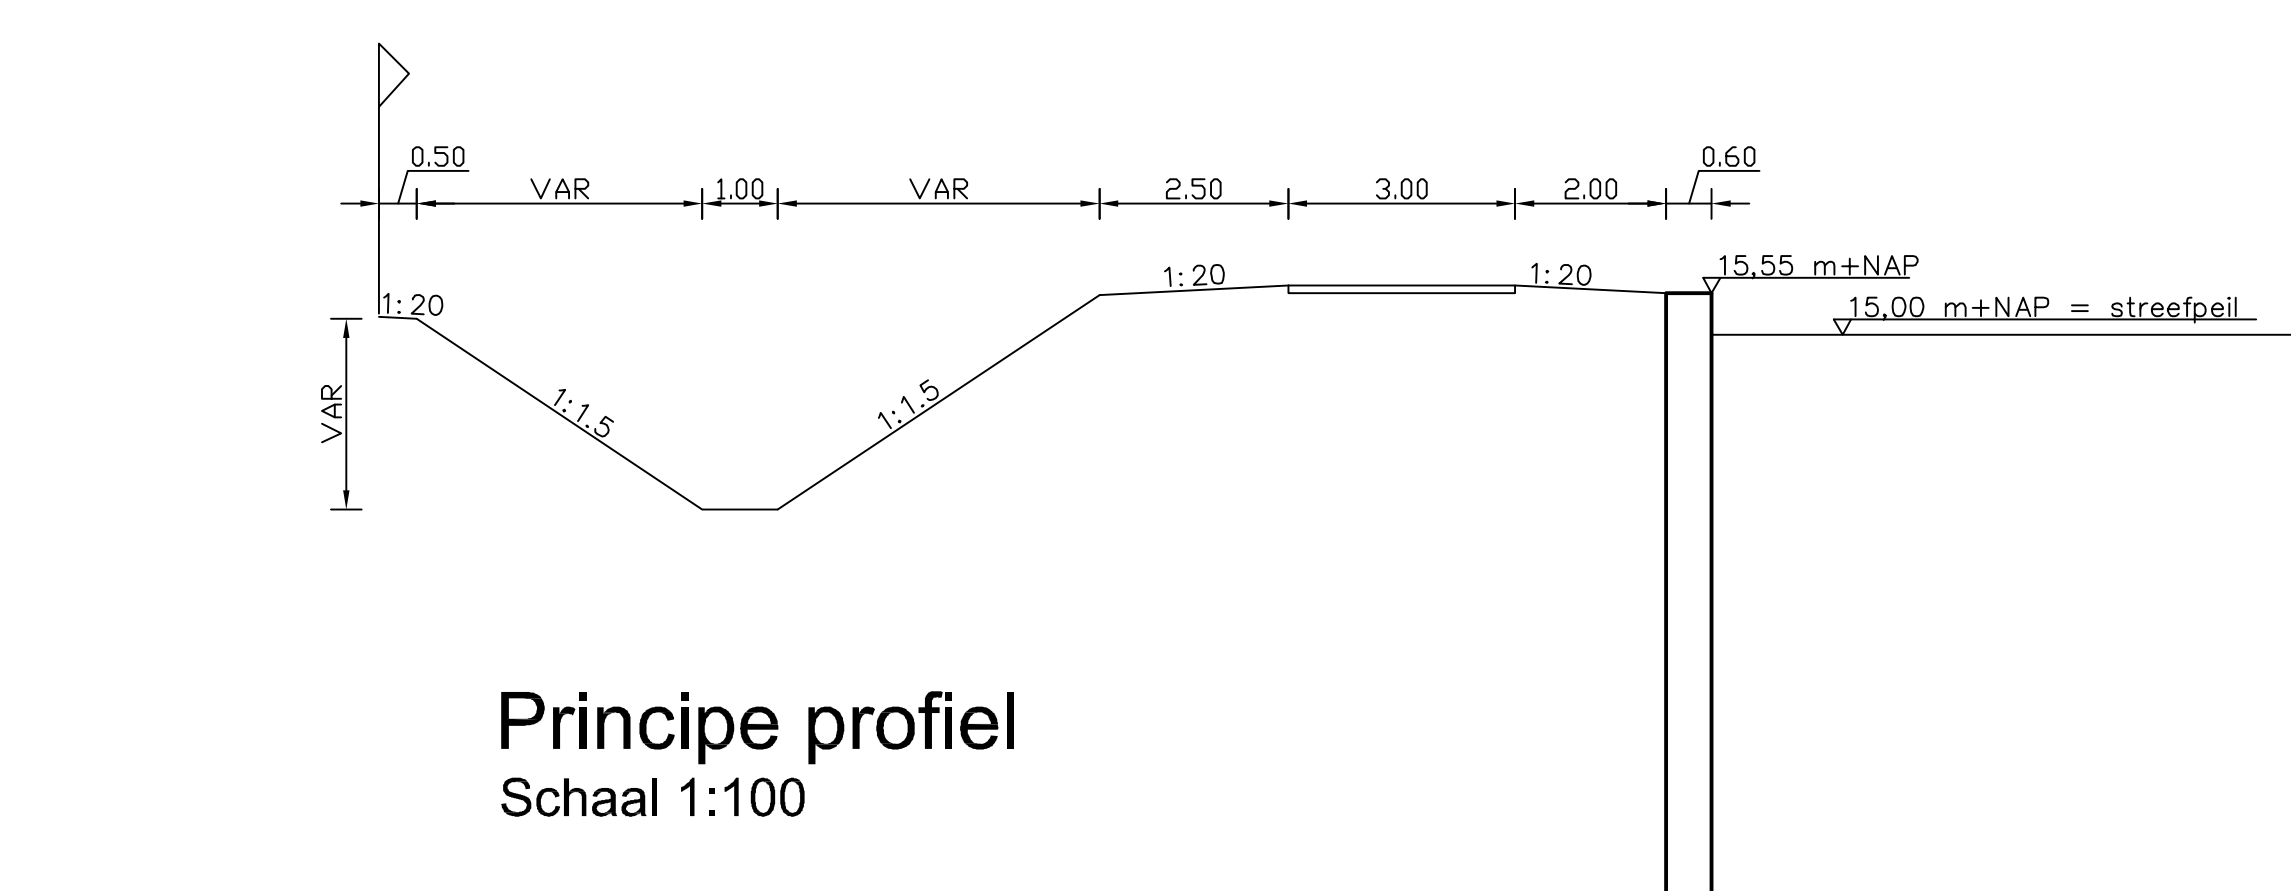


			diagram
GOVa, Fase 4C			Bureau uitbreiding Royal HaskoningDHV
Bochtverruiming Laarbeek			aks. RWS datum: 17-10-2013 bevoegd: rg
Situatie, doorsnedes en principe profiel (min)			in 1:100, bladnr. 1
getekend	D. Lipach	17-10-2013	projectcode
gecontroleerd	M. Brieskorn	17-10-2013	dossiercode
uitgegeven	P. Jansen	17-10-2013	normaal
Definitief			schaal: 1:500/100
status	Definitief	versie	B
reg.nr.			GOVa 2013-60073