


Bijlage 1 Geurcontouren voorzieningencluster Beek

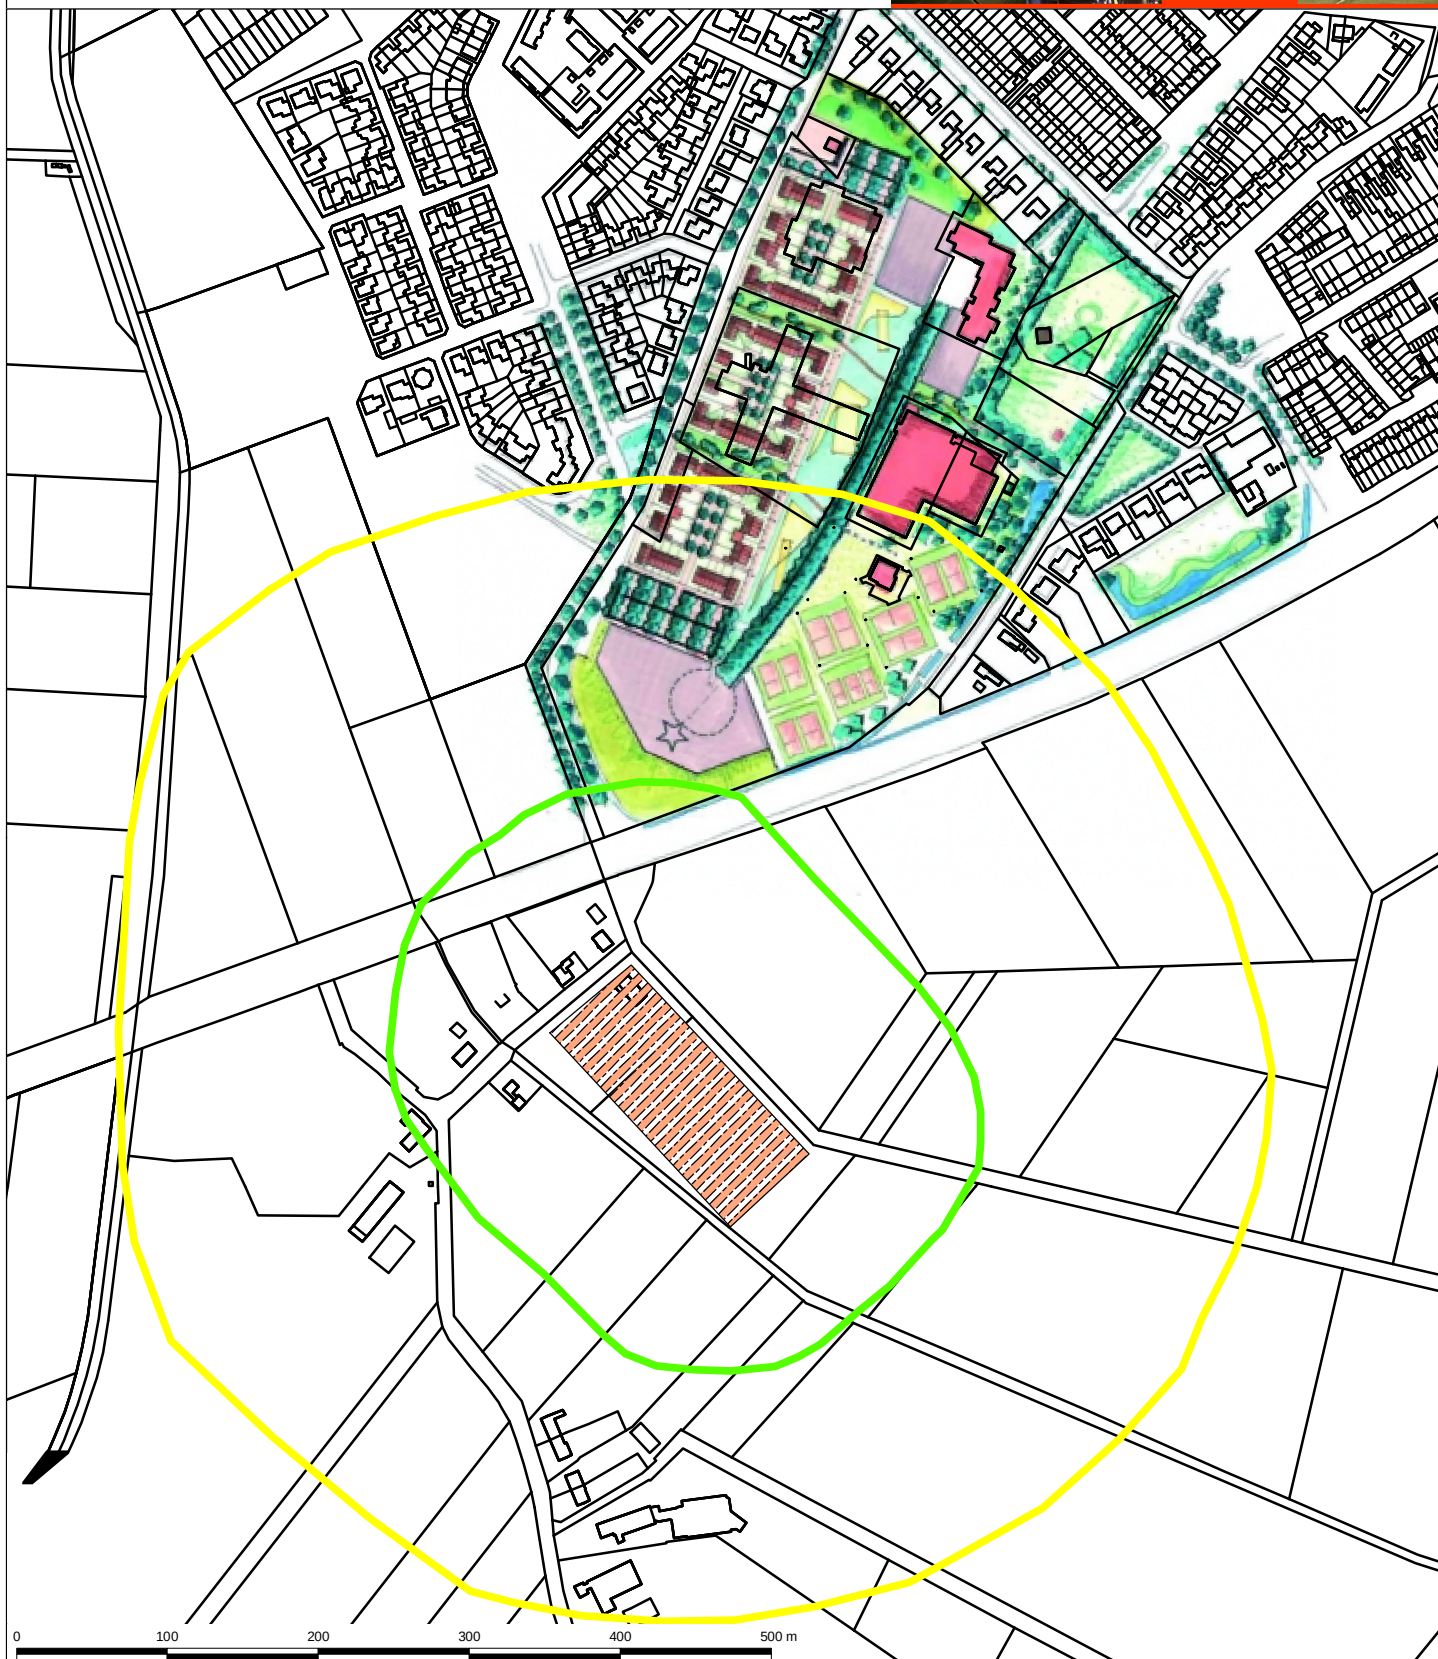

Legenda

- 1,5 ouE/m³ contour
- 7 ouE/m³ contour
- Bouwblok Rijakkerweg 1

eerste uitgave	S.W.	A.M.	21-04-2008
revisie omschrijving	getekend	akkoord	datum
opdrachtgever	project		
Gemeente Laarbeek		Voorzieningencluster Beek	
omschrijving		milieu - ruimtelijke ontwikkeling - bouwen - archeologie SRE Milieudienst Keizer Karel V Singel 5615 PE EINDHOVEN T : 040 259 46 72 F : 040 259 45 92 E : info@milieudienst.sre.nl I : www.milieudienst.sre.nl	
ISO	formaat	schaal	fase
	A4	1:5,000	fase
projectnummer		tekeningnummer	
459378		001	