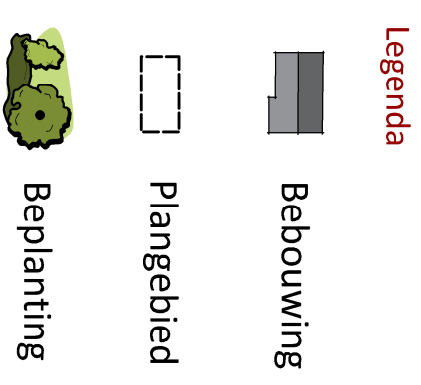
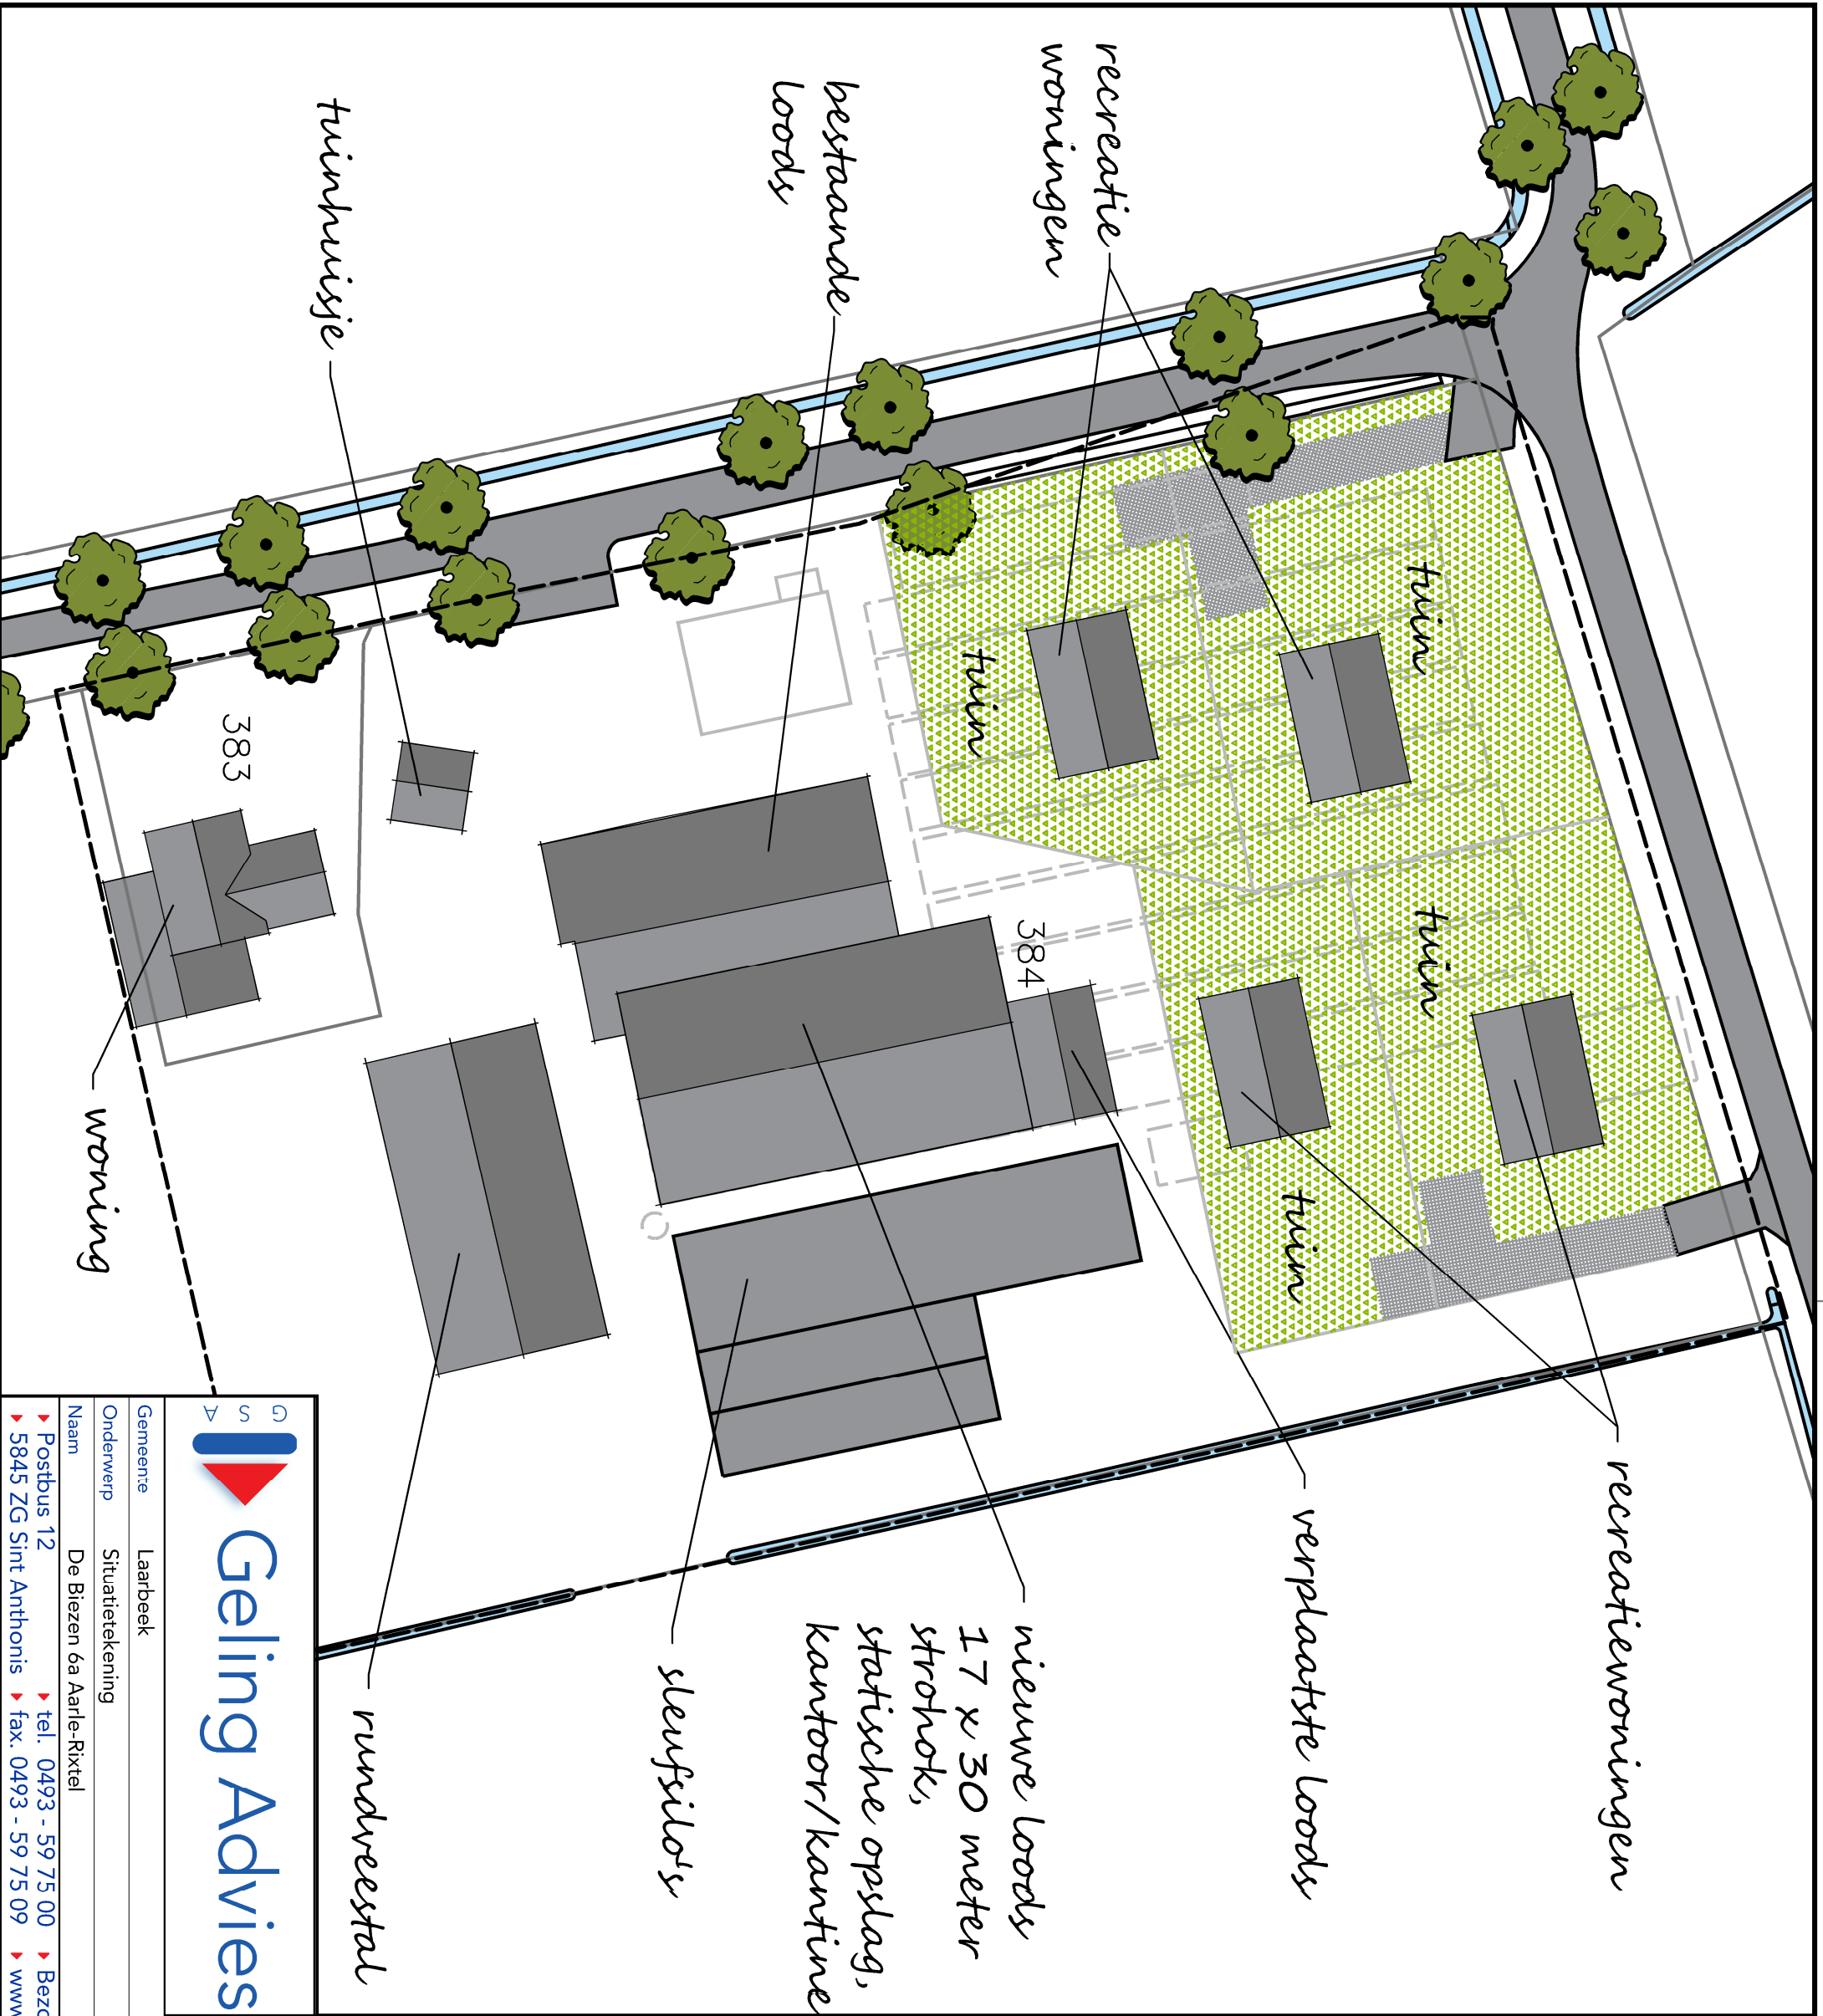


SITUATIE

Gemeente: Laarbeek  
 Sectie : G  
 Nummer : 383 en 384  
 Schaal : 1 : 1000

Schaal 1:1000

Datum 14-02-2023

Getekend door P.V.

Wijzigingsdatum

Projectnummer 5994AL01

Gemeente Laarbeek

Format A3

| Onderwerp | Situatietekening |
|-----------|------------------|
|-----------|------------------|

|      |                           |
|------|---------------------------|
| Naam | De Biezen 6a Aarle-Rixtel |
|------|---------------------------|

Bladnummer 01/01

114111

▶ Postbus 12 ▶ tel. 0493 - 59 75 00 ▶ Bezoekadres: Burg. Wijtlietlaan 1 te De Rips  
 ▶ 5845 ZG Sint Anthonis ▶ fax. 0493 - 59 75 09 ▶ [www.dellingadvies.nl](http://www.dellingadvies.nl)

③ AIF RECHTEN

© ALLE RECHTEN VOORBEHOUDEN