
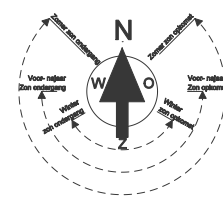


Landschappelijk inpassingsplan

Wolfspuiten 7, Aarle-Rixtel

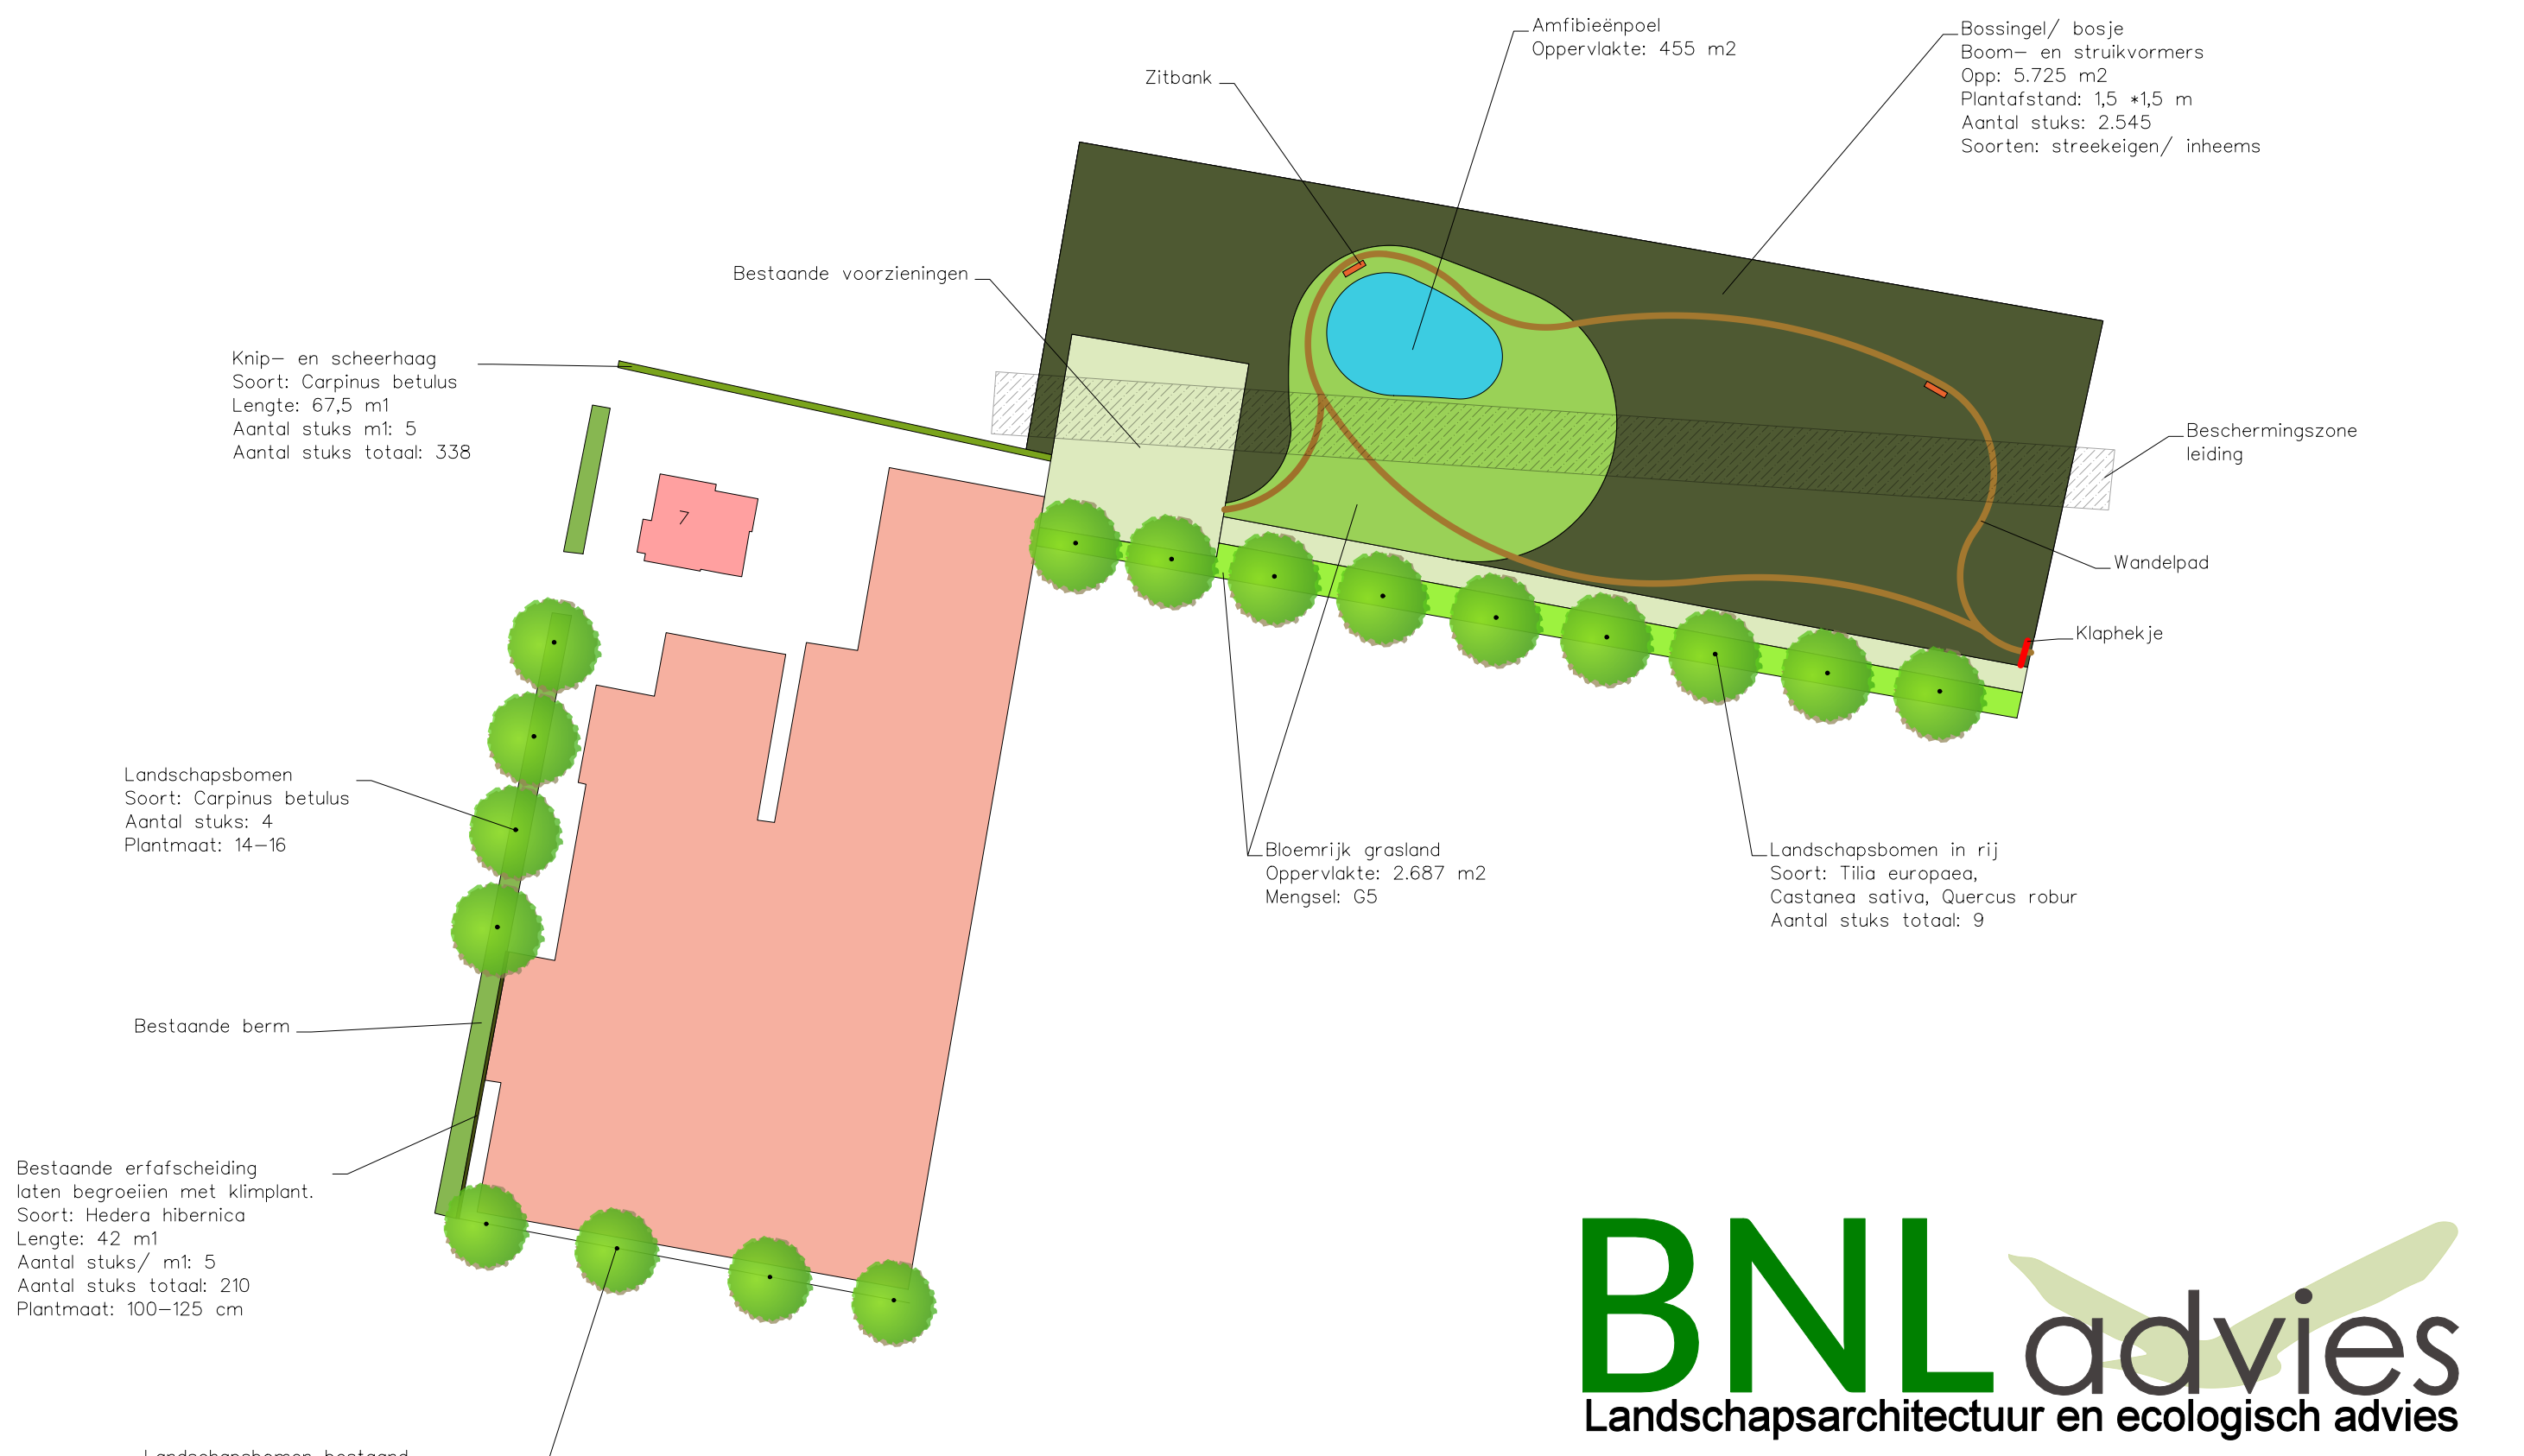

BNLadvies
Landschapsarchitectuur en ecologisch advies

omschrijving	- Landschappelijk inpassingsplan	datum	- 28-11-2022
	-	wijz.data	-
opdrachtgever	- E. Rooijackers	schaal	1:1000 (A3-formaat)
adres	- Wolfspuiten 7, Aarle-Rixtel		