
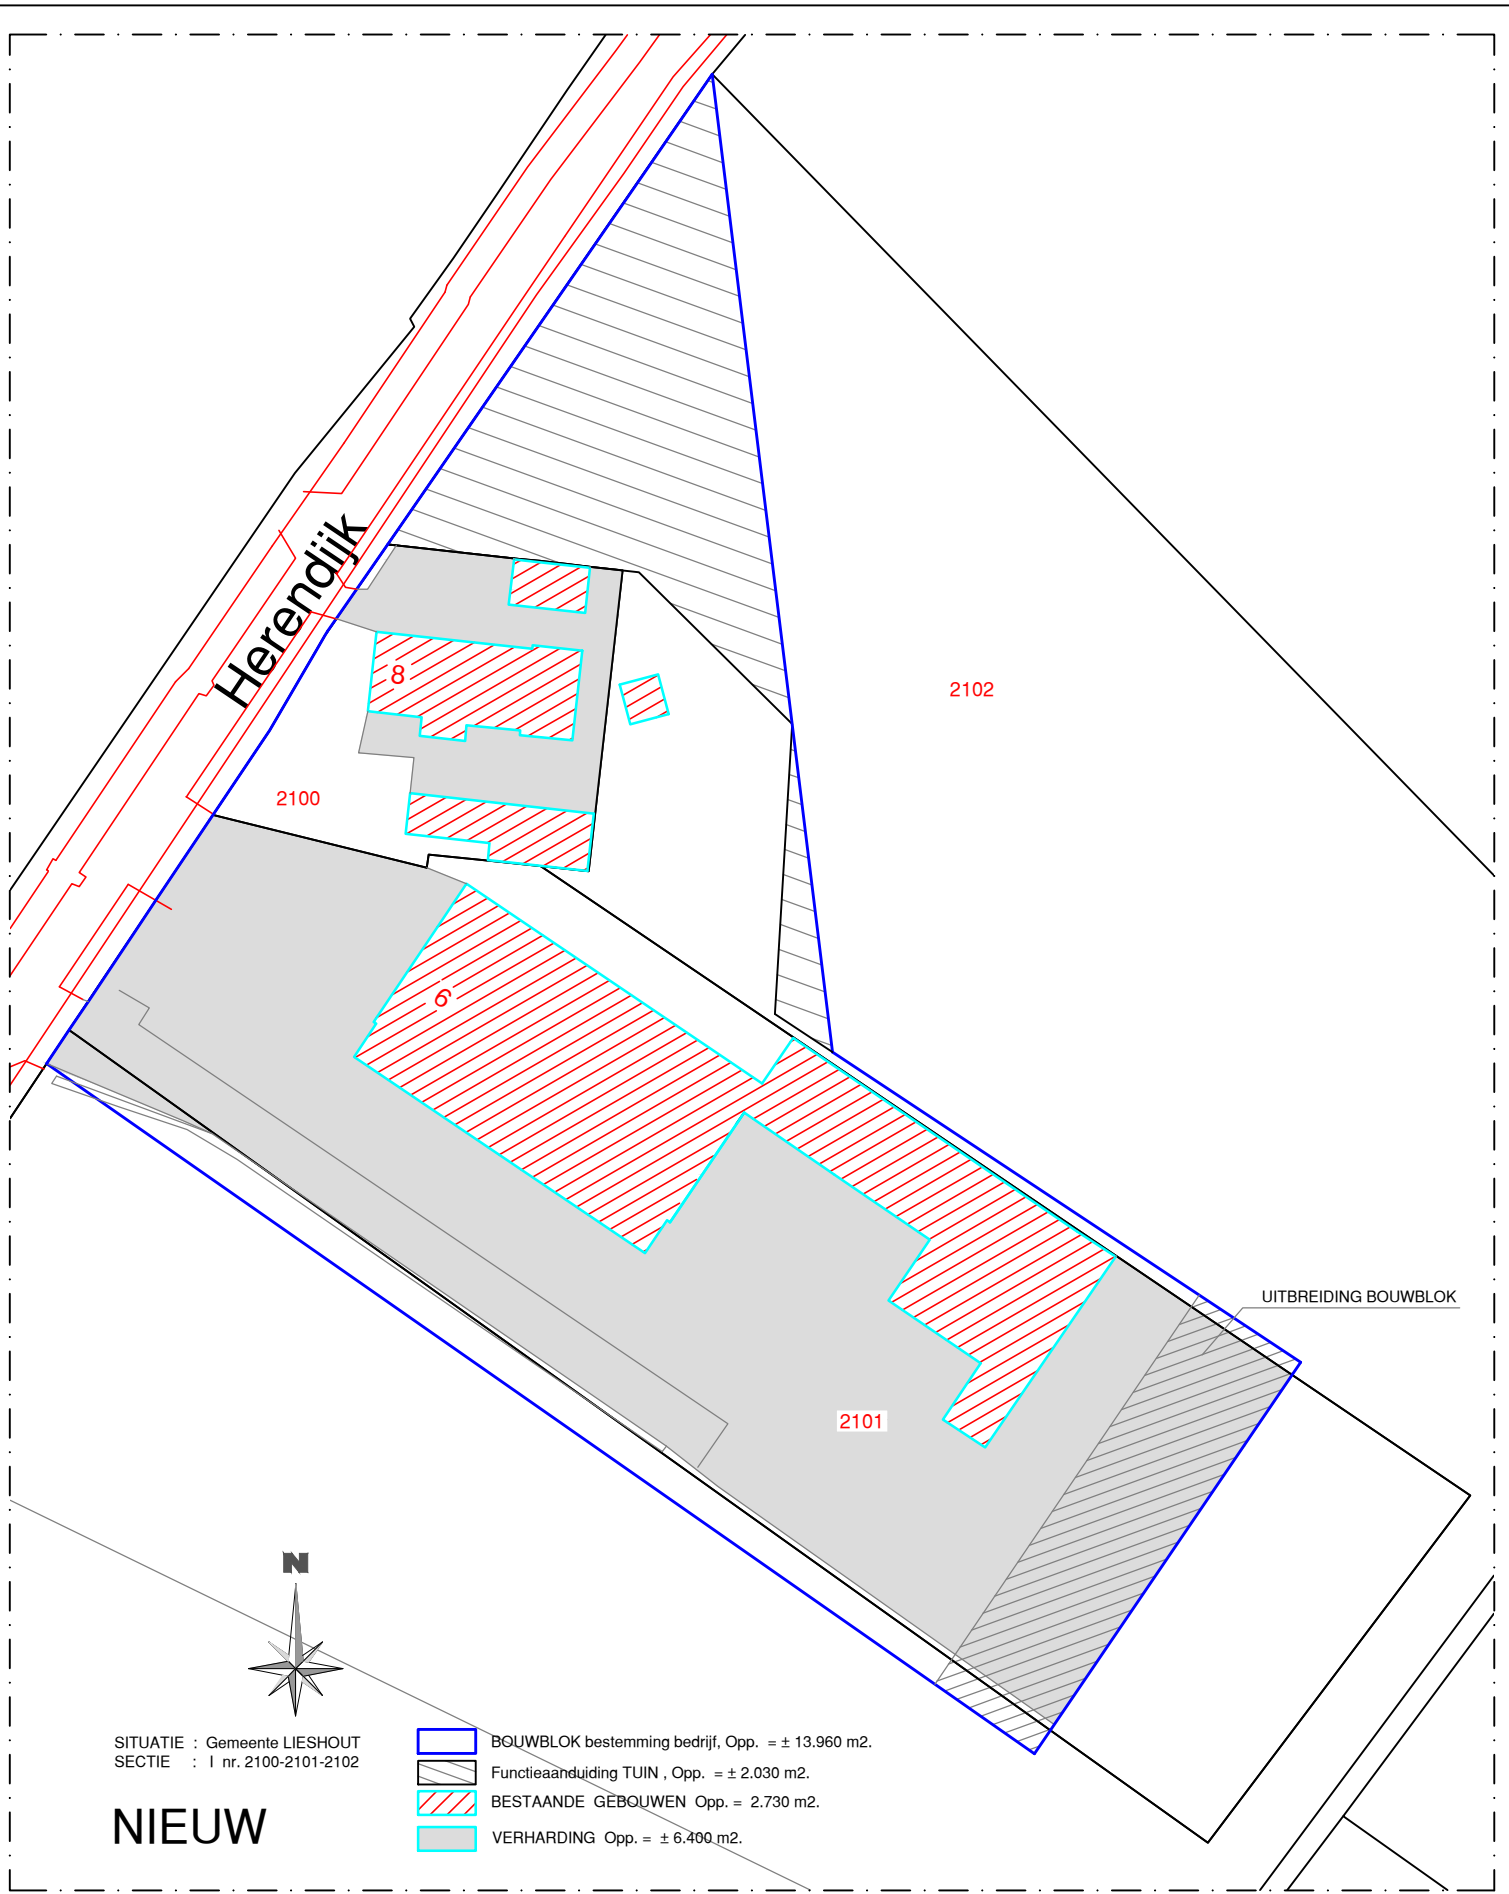


Situatietekening

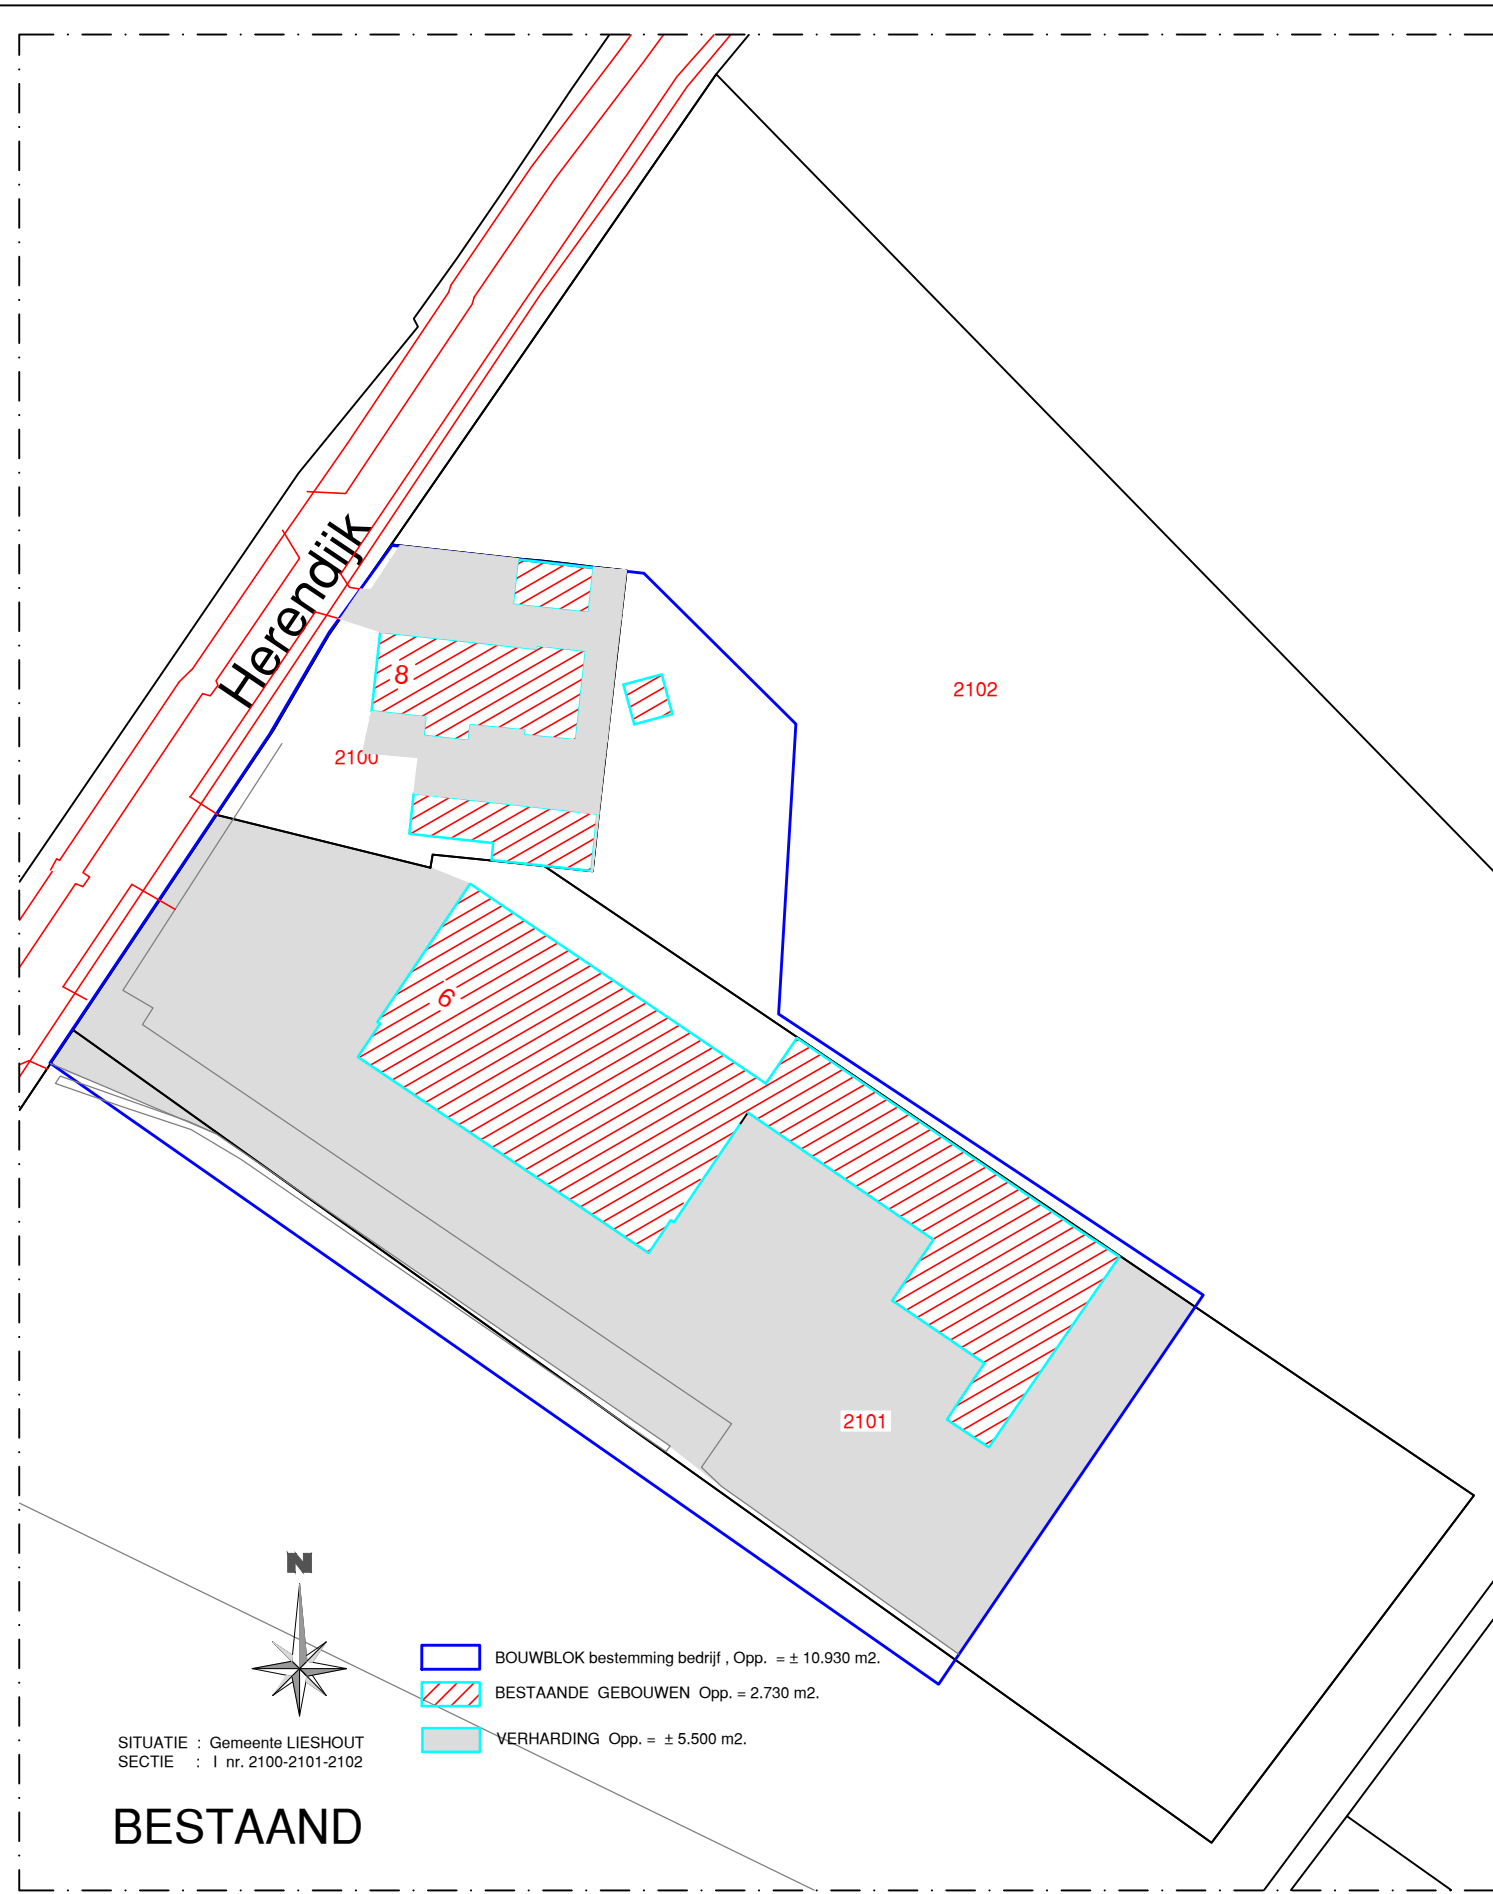

SITUATIETEKENING BESTAAND - NIEUW
Opdrachtgever : Veehandel M.A. van Rooi, Herendijk 6 , 5737 RA Lieshout