


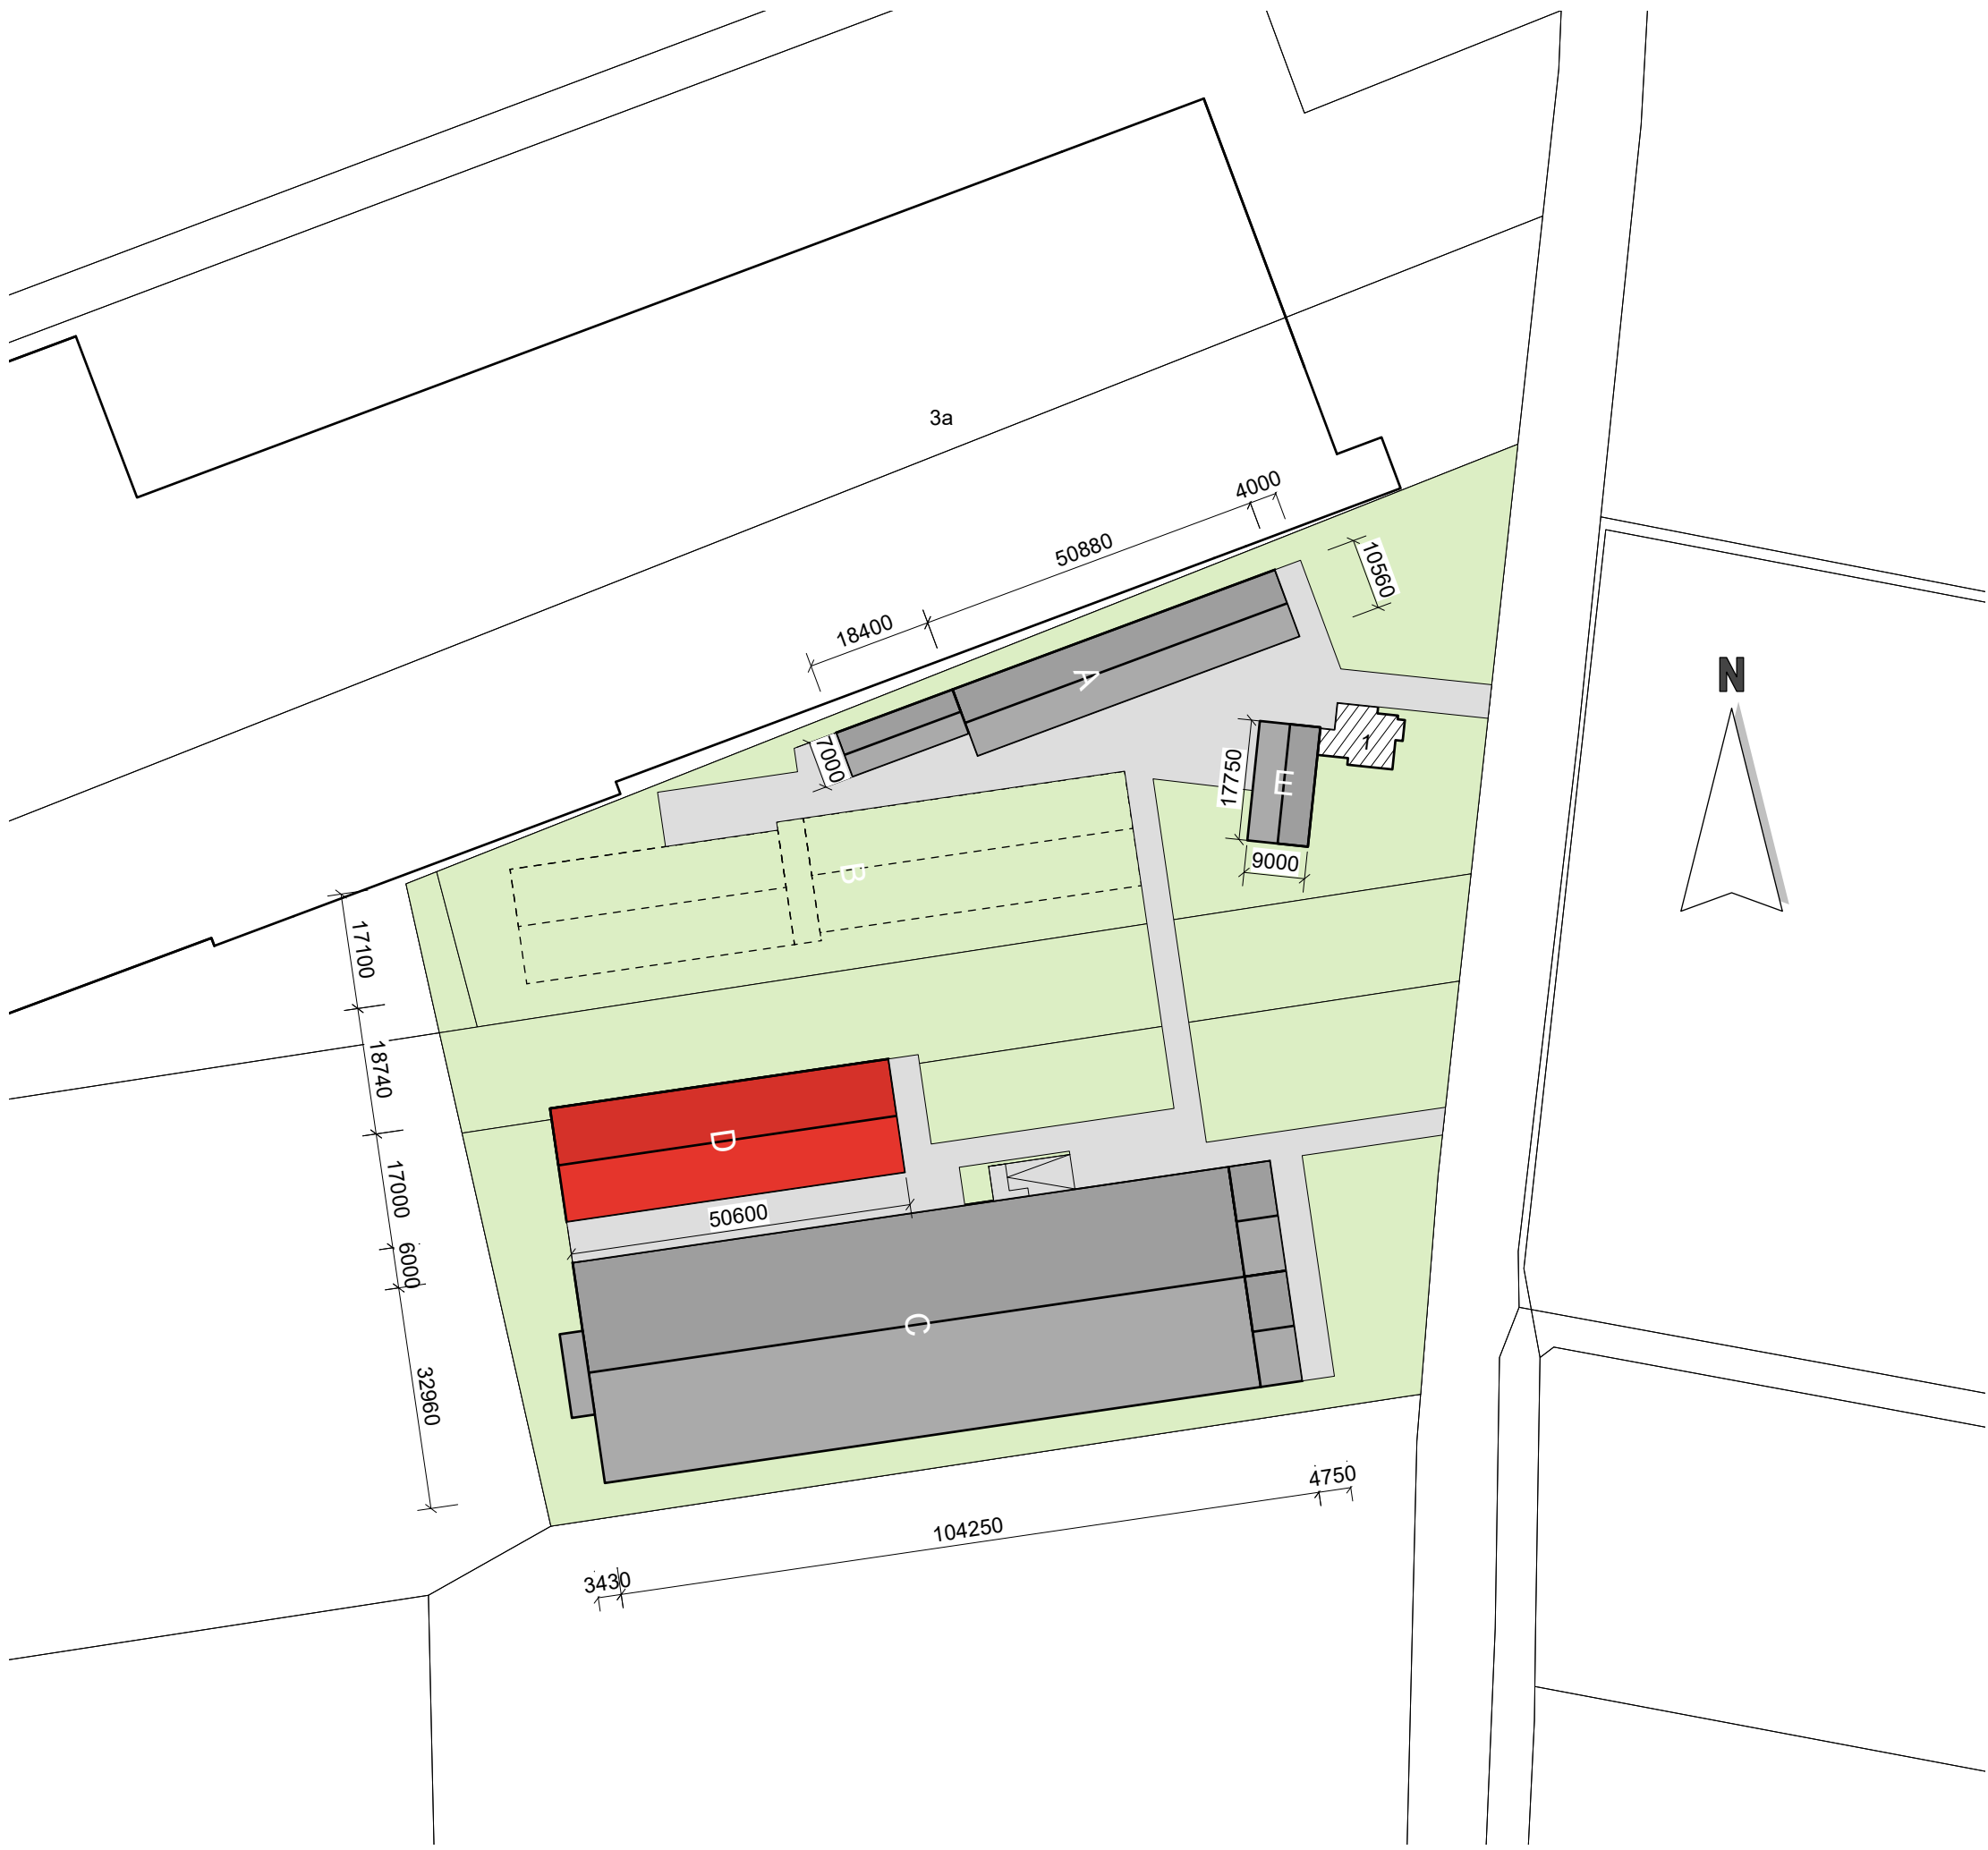

SITUATIE

kadastrale gemeente: Beek en Donk
sectie: I nr: 2047, 2254, 3453 en 3454
schaal: 1 : 1000

- perceel
- gebouw bestaand
- gebouw nieuw
- te slopen gebouwen
- plattelandswoning
- omliggende bebouwing
- erfverharding

TEKENING NIET GESCHIKT VOOR UITVOERING

Situatie t.b.v. bestemmingsplan	adviseur	A. Bekkers
	getekend	MK
	datum	16 augustus 2021
	wijz. a	
	b	
Huijbers-Schepers vof	c	
Lagedijk 1	schaal	1 : 1000
5741 RE Beek en Donk	formaat	A3
projectno.	bladnr.	

334802 Si-1.2

Postbus 396
6710 BJ Ede
Tel. 0318 - 675 400
E. info@agra-matic.nl

AGRA-MATIC

ADVIES MILIEU BOUW

20210816_338402_Huijbers_Si-1.vwx © 2021 alle rechten voorbehouden