


Top : 51 E St. Oudenode schaal 1:12.500



Kadastrale gegevens gsm Laarbeek

sectie L
no 1040 +
no 616 +
no 439

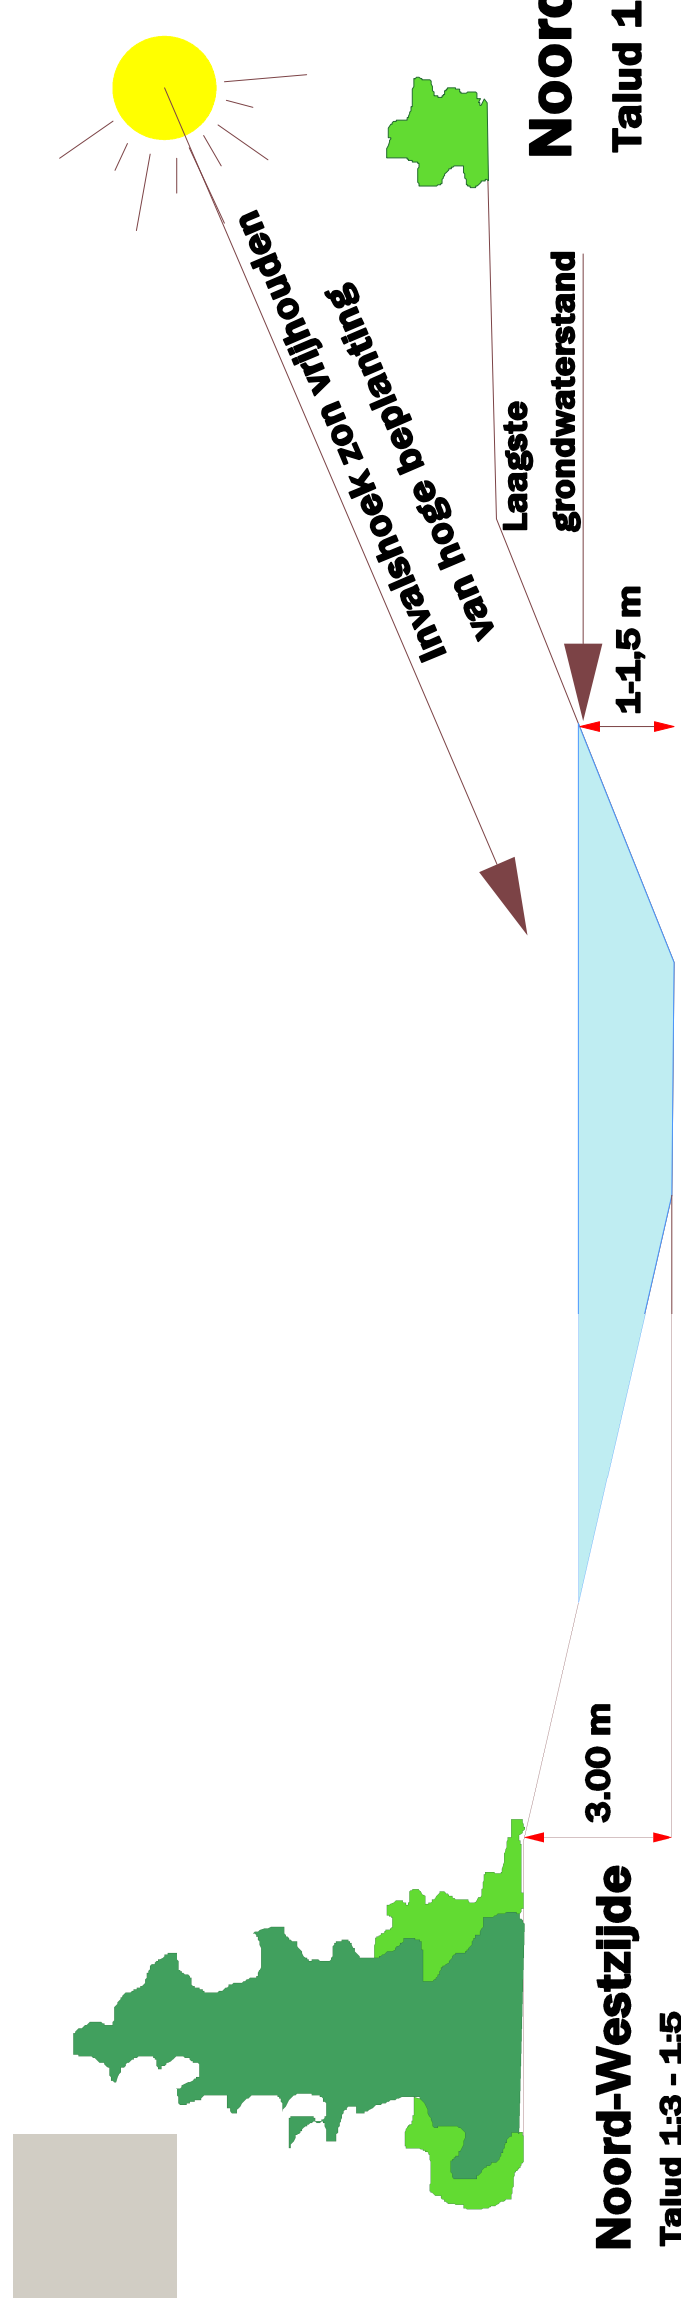

opdrachtgever:
Jan & Wilma Timmers
Oudestraat 53
5421 WC GEMERT

gemeente : Laarbeek
datum : 22-3-2018
tekening : 3504
revisie : A
schaal : 1:200
formaat : A-0

Pool + Erfbeplantingsplan bij woonhuis aan de Lange Dreven te Liesthout

Heiderik 13 5421 LD Boekel 06-23909699 info@janjanssentintprojecten.nl

© Copyright