
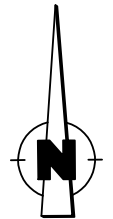


## Bijlage 3 Kaart sloop bedrijfsbebouwing




## LEGENDA


 te slopen bebouwing




	Agron Advies B.V. Pastoor van Schijndelstraat 33a 5469 PS Boerdonk Tel.: 0492 347 761	proj. leider: KW
		getekend JBE
Situatiekening te slopen bebouwing Lekerstraat 10 Beek en Donk		schaal: 1:1.000
		datum: 05-06-2023
		gewijzigd:
		formaat: A4
		werk nr.: LAAR11.R001

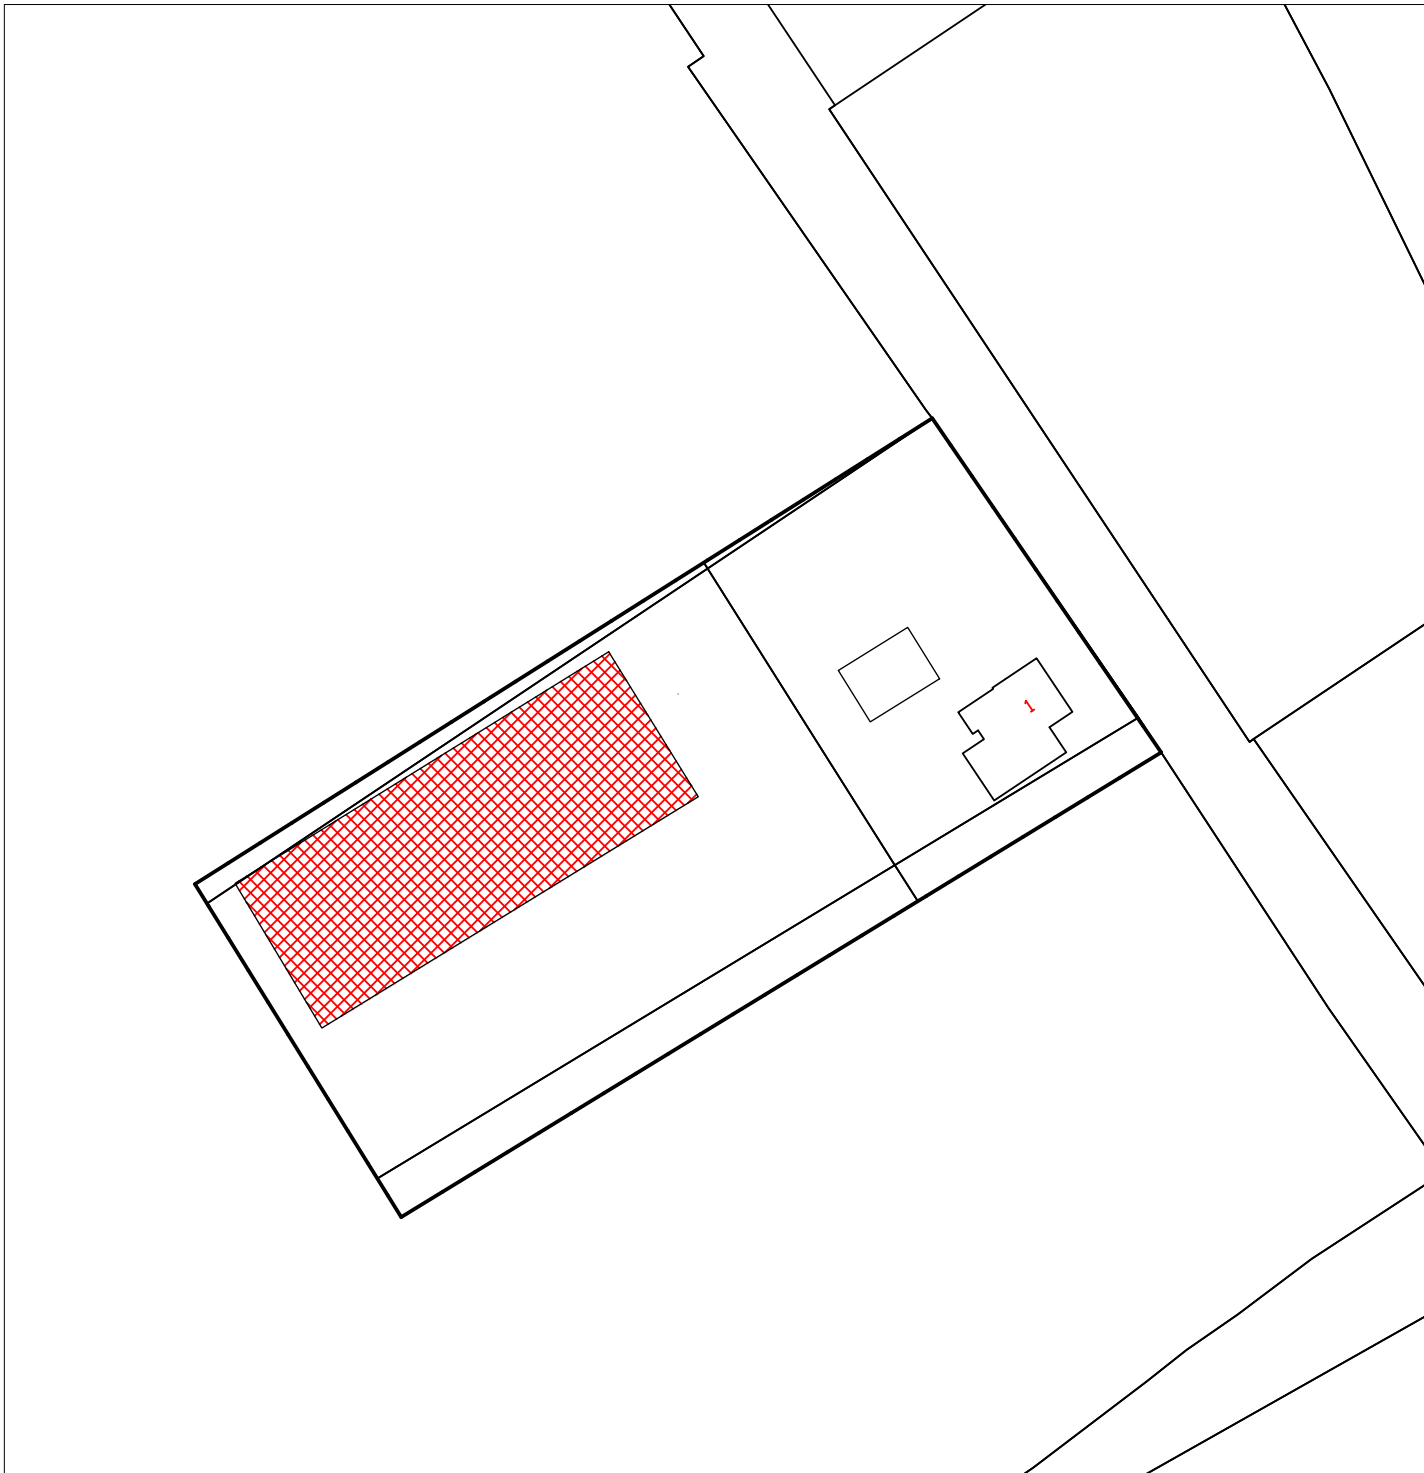

## LEGENDA

 te slopen bebouwing

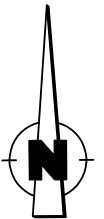

**Agron**  
advies

Agron Advies B.V.  
Pastoor van Schijndelstraat 33a  
5469 PS Boerdonk  
Tel.: 0492 347 761

proj. leider: JBE

getekend JBE

schaal: 1:1.000

datum: 05-06-2023

gewijzigd: -

formaat: A4

werk nr.: LAAR11.R001

Situatietekening  
te slopen bebouwing Pater van der  
Burgweg 1 Beek en Donk