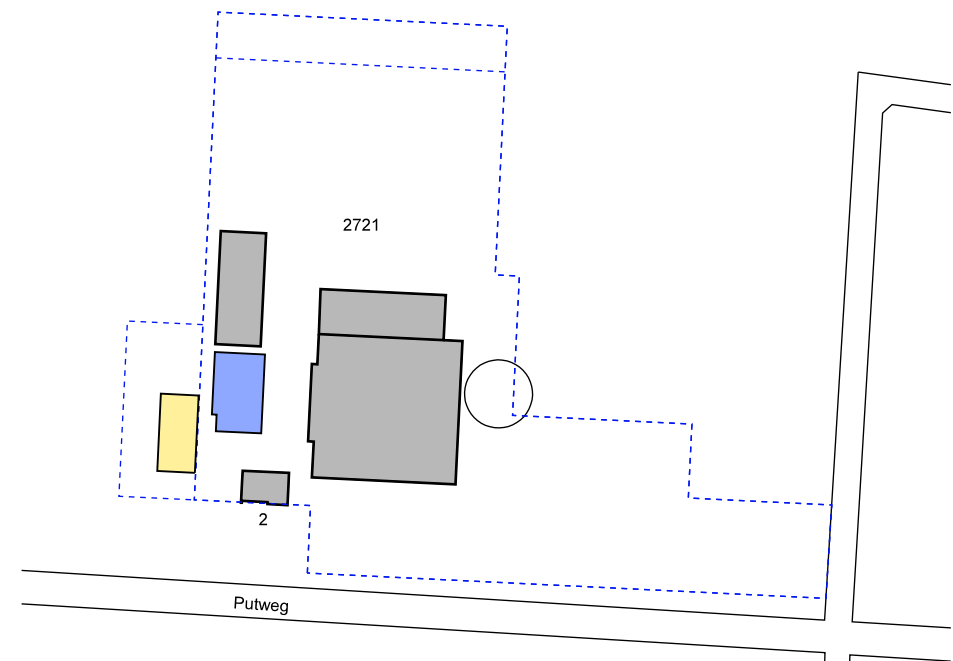
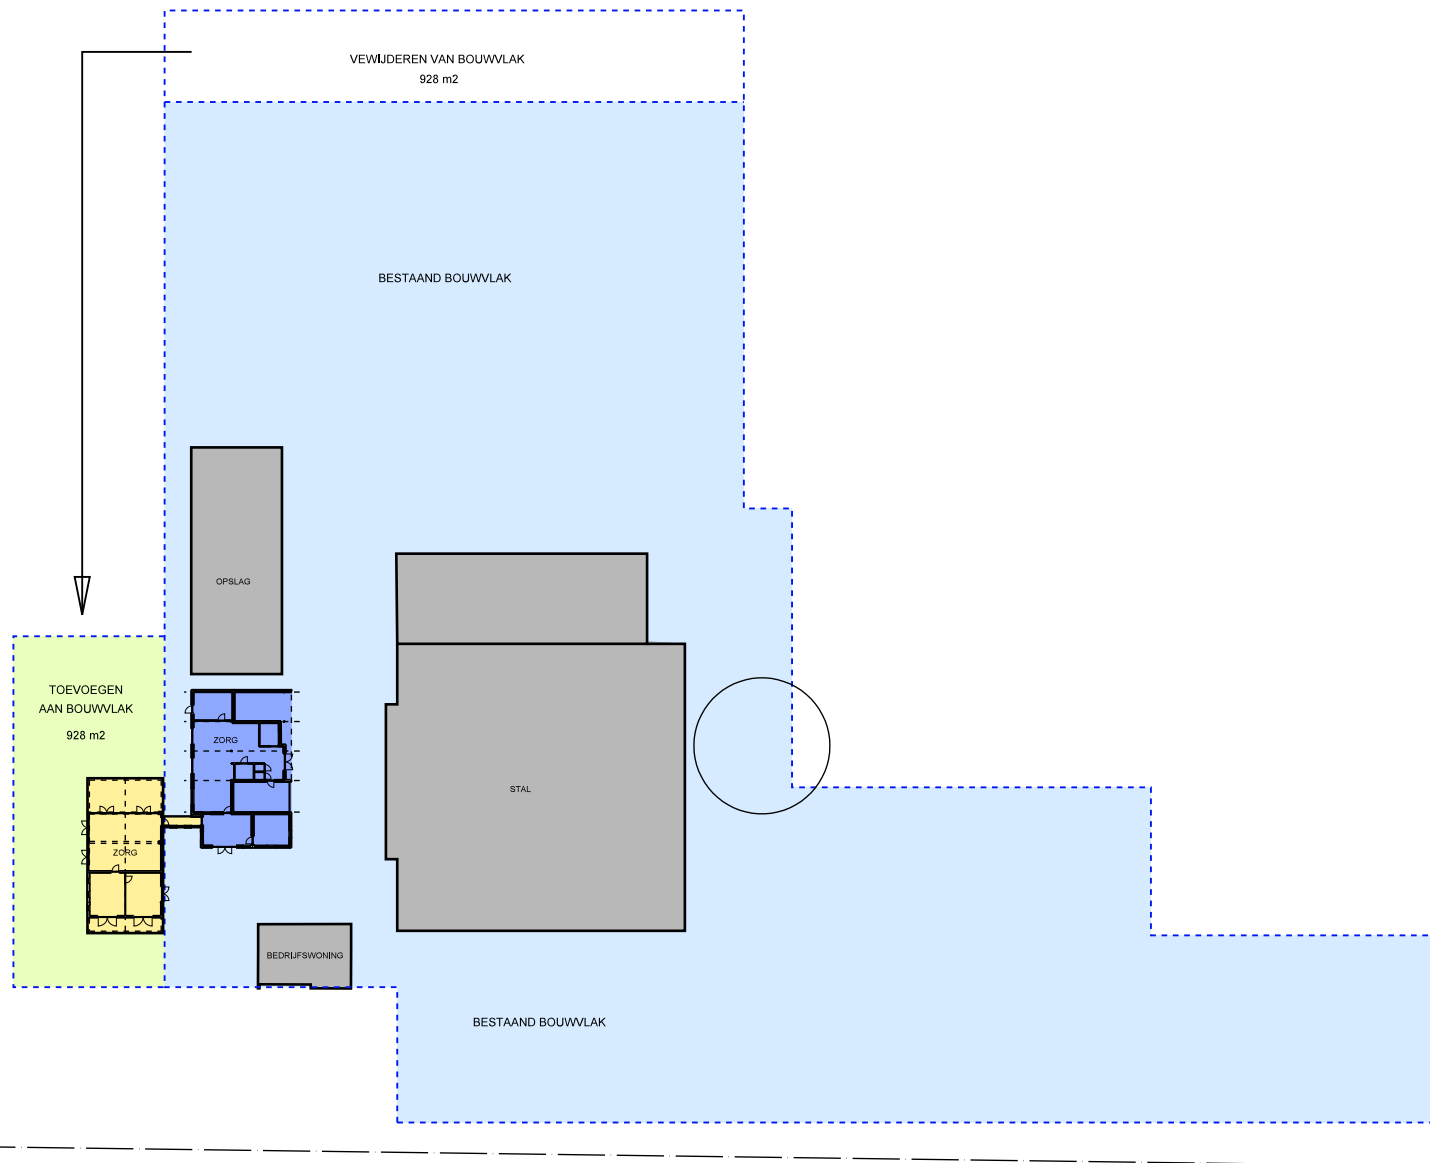


SITUATIE
KADASTRAAL
SECTIE
SCHAAL

Putweg 2
Gemeente Beek en Donk
F nr. 2721
1:2000


VORMVERANDERING BOUWVLAK Putweg 2 Beek en Donk

PROJECT	BOUWEN VAN EEN BEDRIJFSRUIMTE Putweg 2 Beek en Donk
ONDERWERP	CONCEPTAANVRAAG SITUATIE / BOUWVLAK Maten in het werk controleren
OPDRACHTGEVER	J. Kanters Putweg 2 5741 TC Beek en Donk T:0492-361331


WERK NR	1637
BLAD NR	V-02
DATUM	07-04-17
GEWIJZIGD	
SCHAAL	1:1000
AFMETING	A3




LINKERGEVEL Nieuw

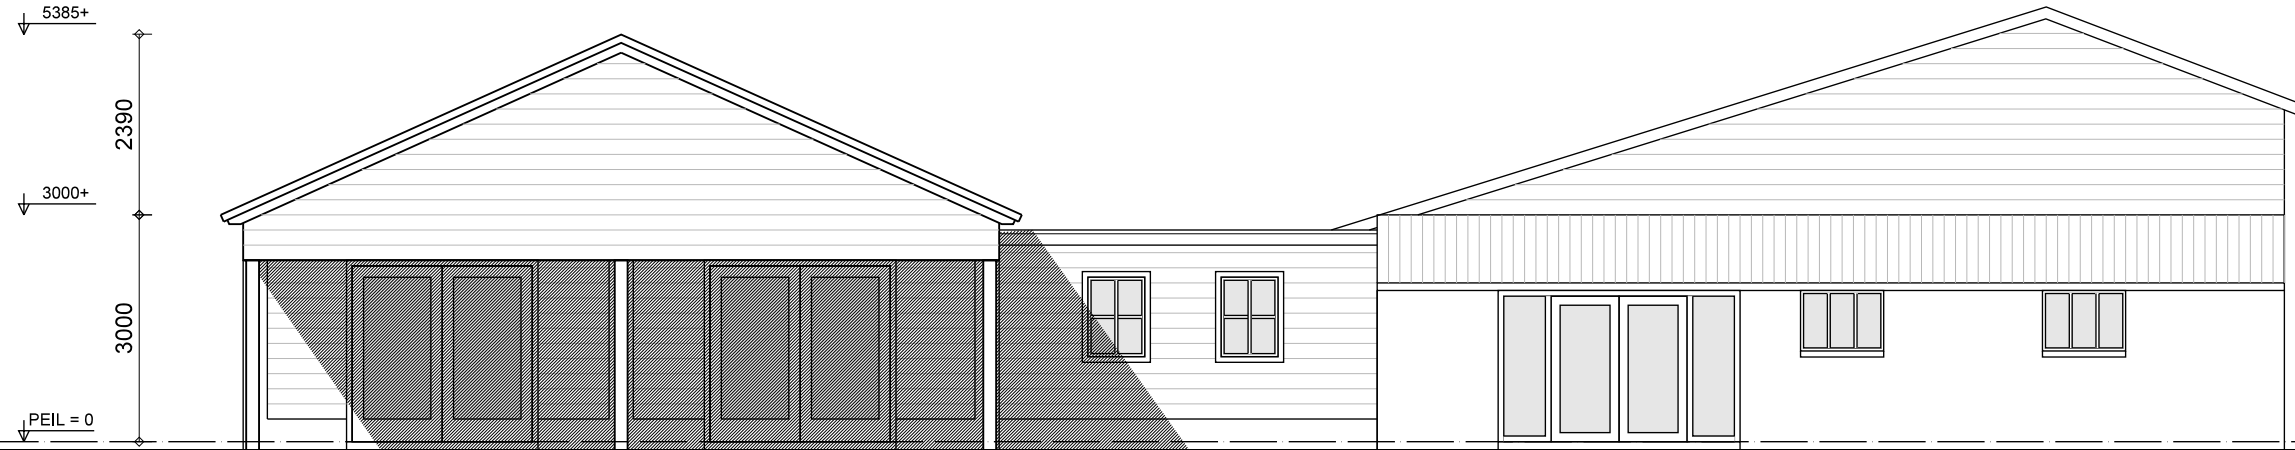

VOORGEVEL Nieuw

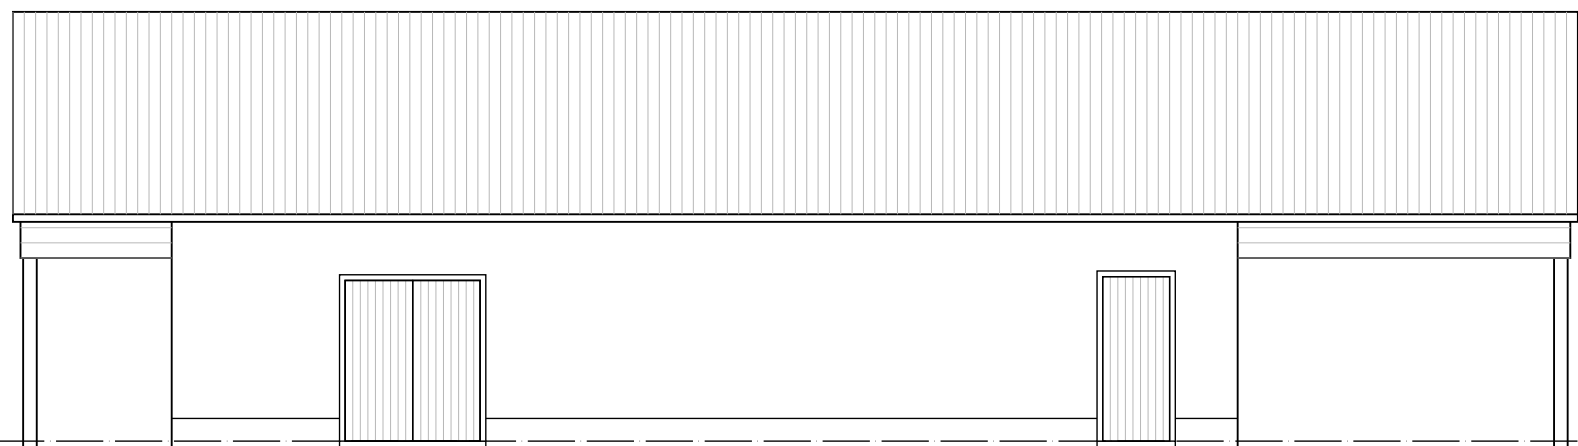


RECHTERGEVEL Nieuw

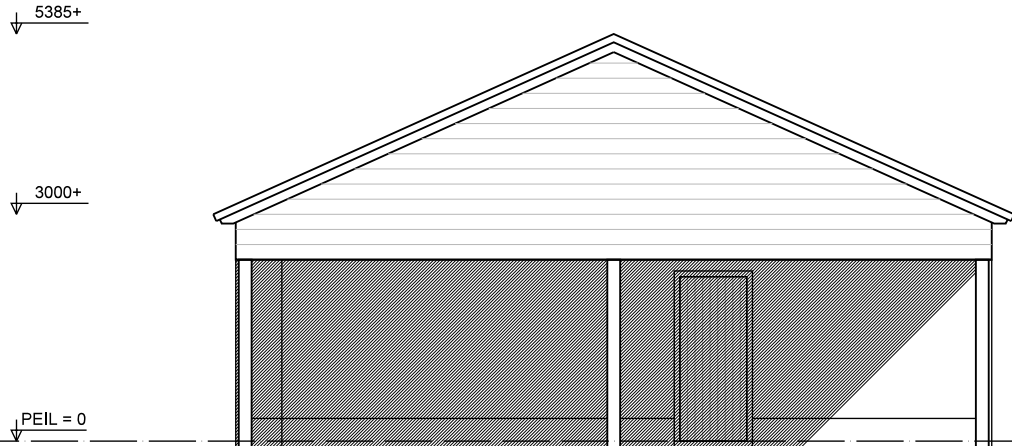

ACHTERGEVEL Nieuw

RENVOOI MATERIAAL


omschrijving	materiaal	kleur
GEVELS	baksteen	roodbruin
	houten planken	zwart
KOZJINEN	hout	wit
RAMEN	hout	wit
DEUREN	hout	donkergroen
DAKEN	stalen profielplaat	grijs

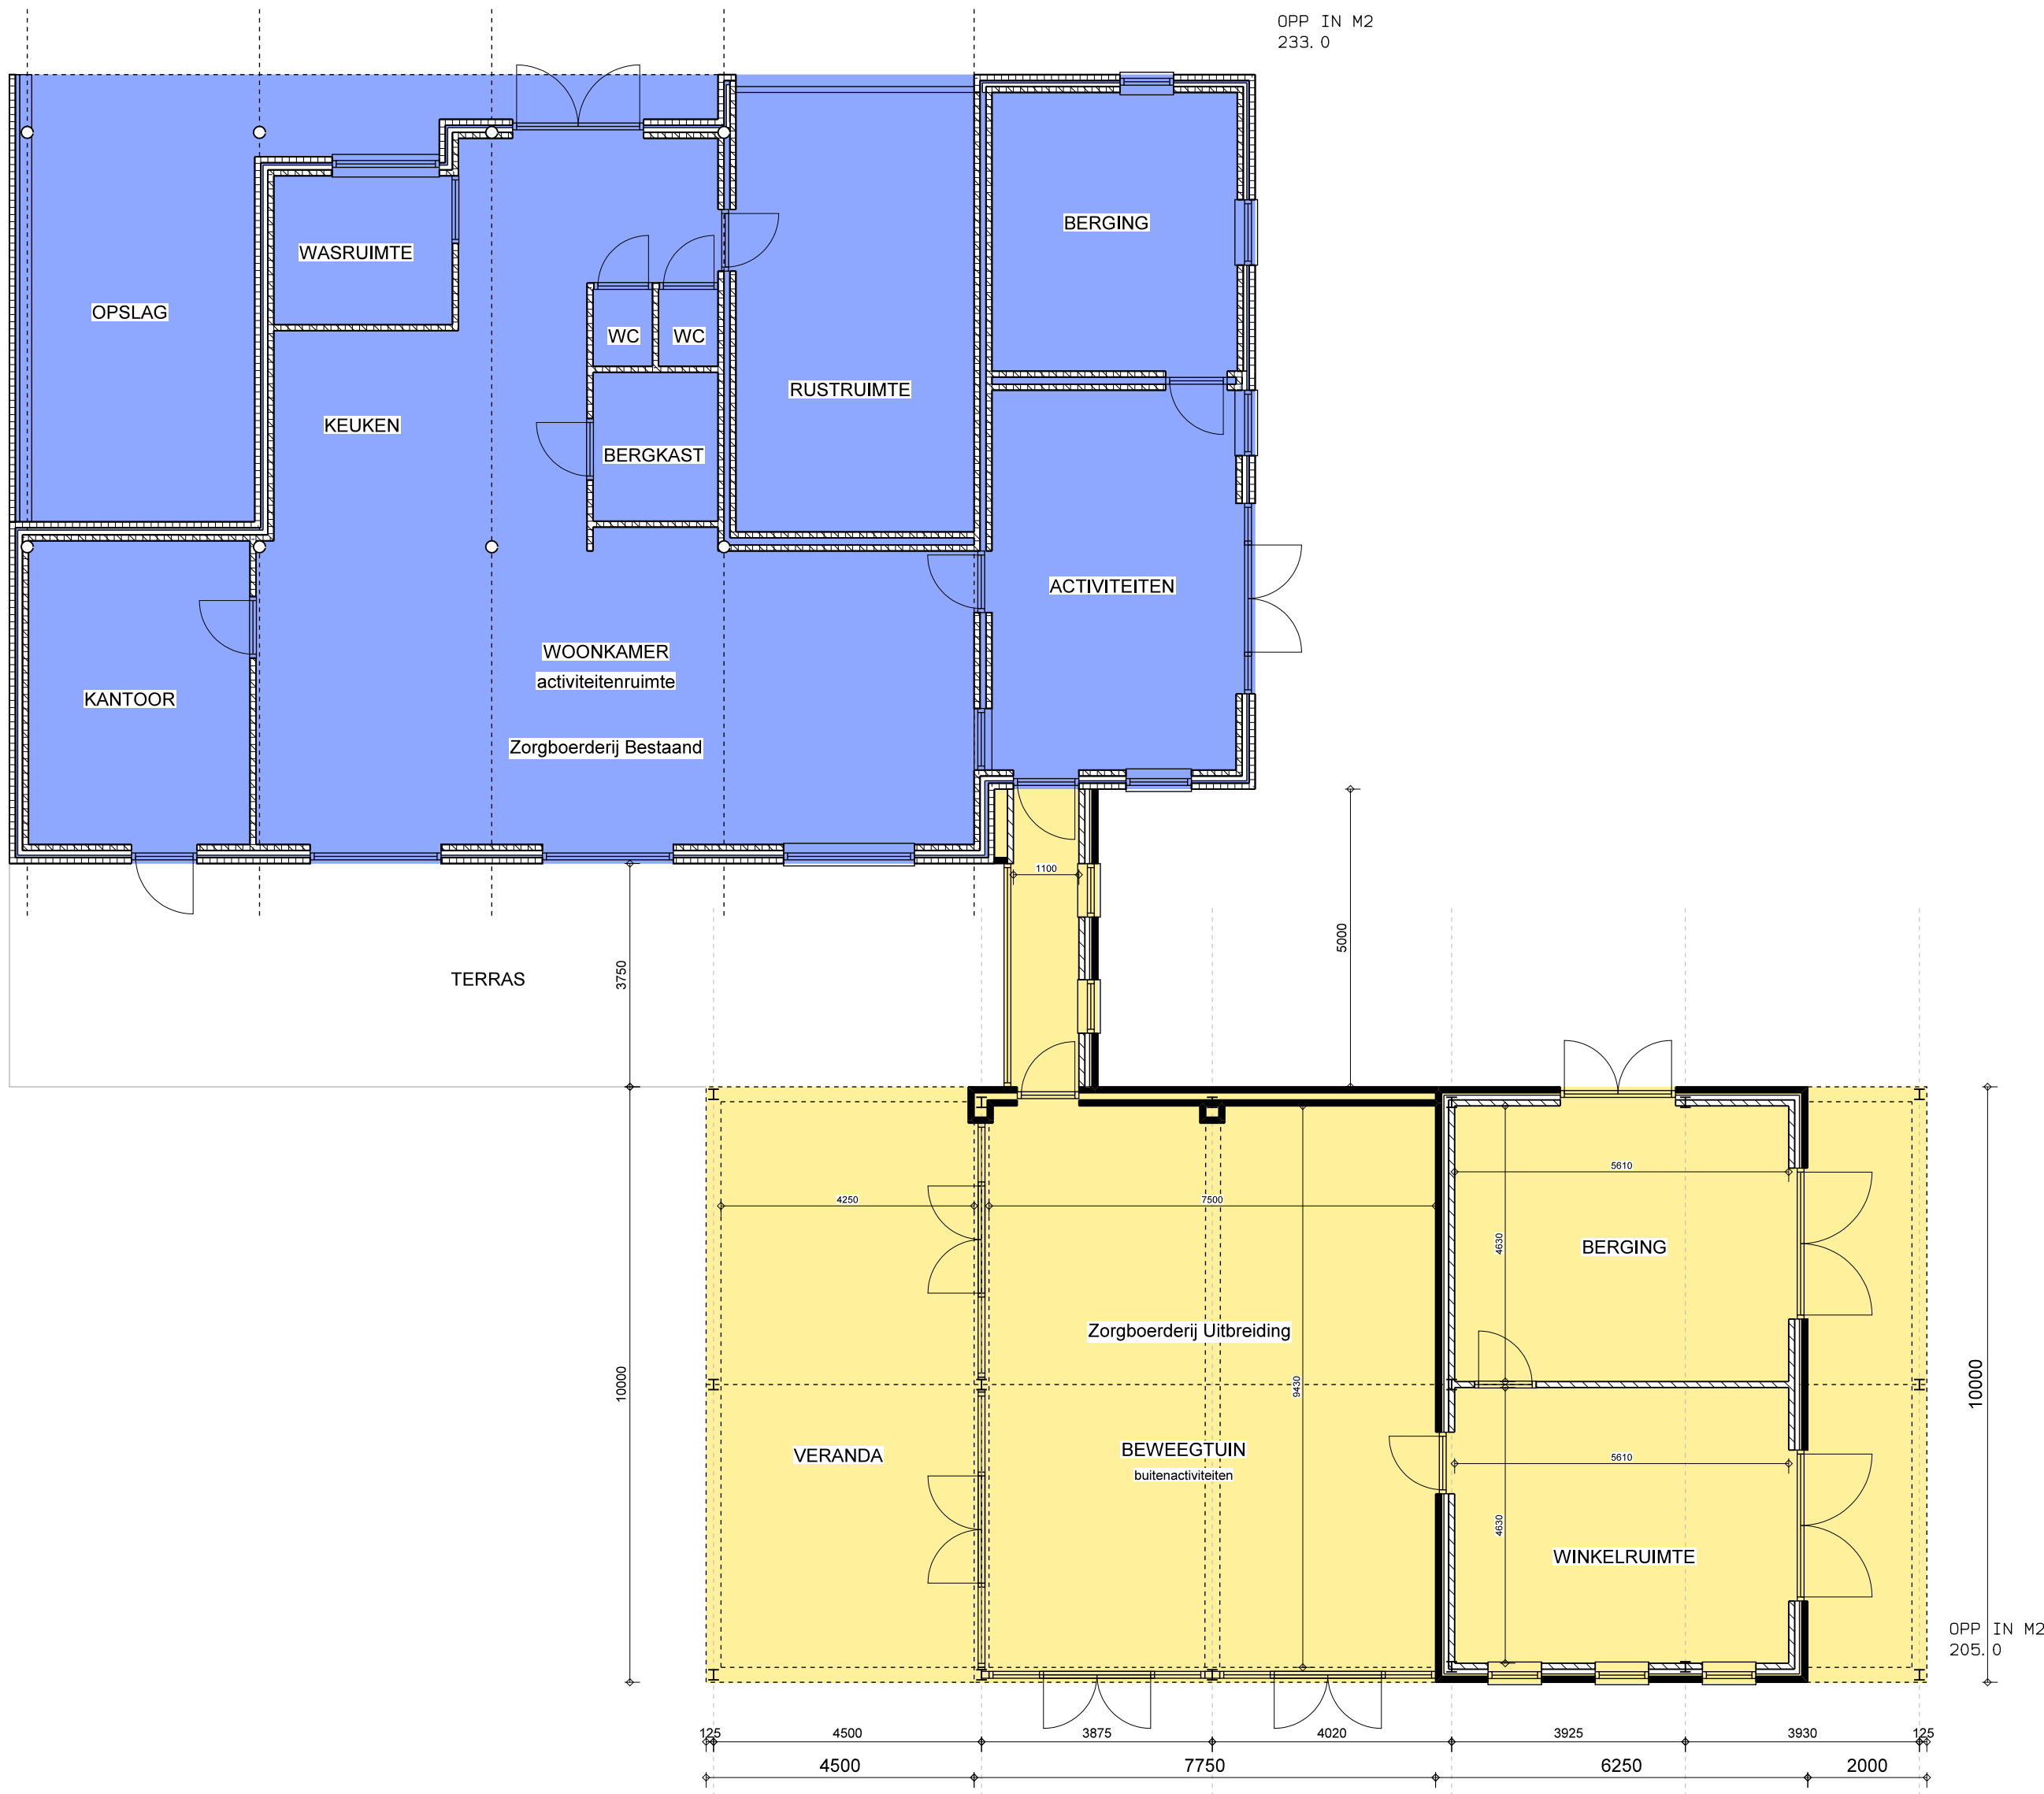

BEGANE GROND

OPPERVLAKTE

BRUTO VLOEROPPERVLAKTE BESTAAND	271,0 m2
BRUTO VLOEROPPERVLAKTE UITBREIDING	213,0 m2

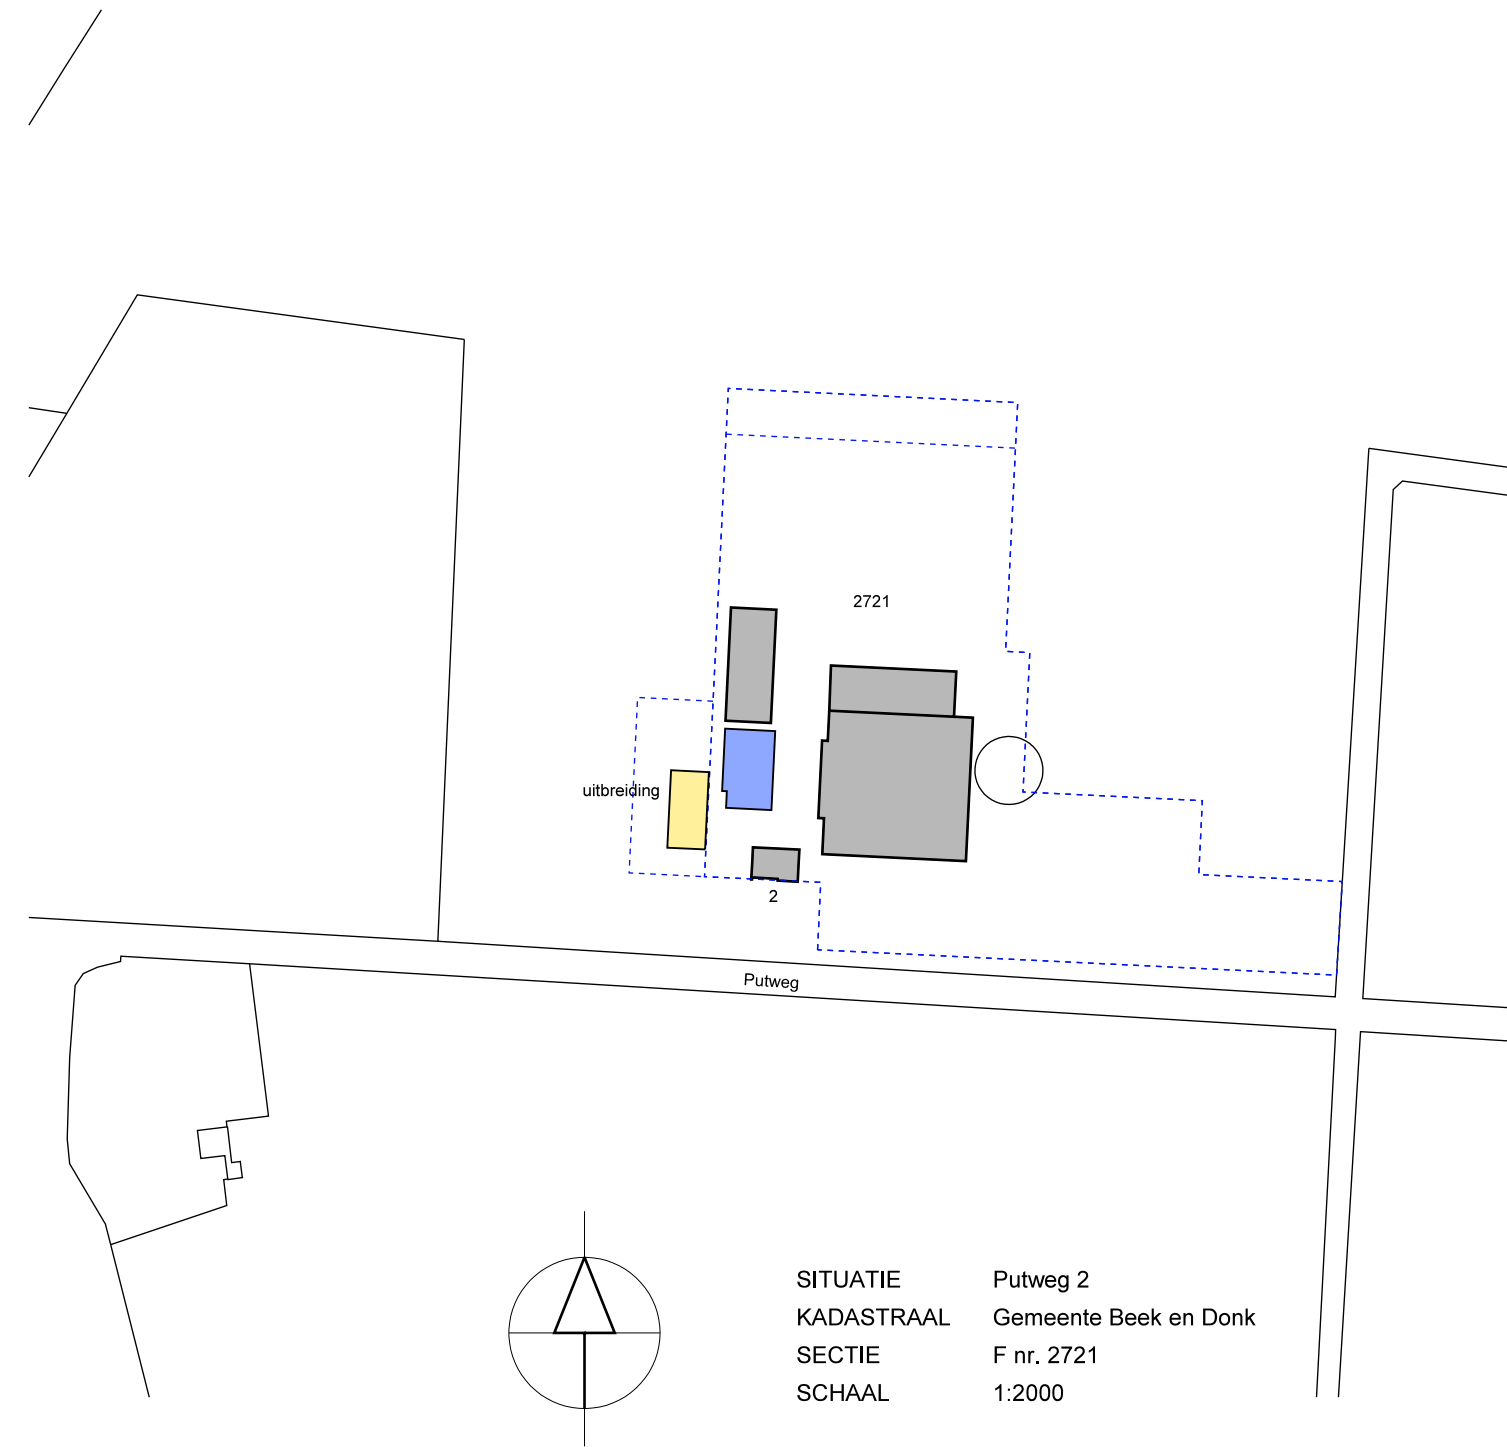

PROJECT	BOUWEN VAN EEN BEDRIJFSRUIMTE Putweg 2 Beek en Donk	WERK NR 1637
ONDERWERP	VOORLOPIG ONTWERP Begane grond / Situatie Maten in het werk controleren	BLAD NR V-01
OPDRACHTGEVER	J. Kanters Putweg 2 5741 TC Beek en Donk T:0492-361331	DATUM 06-04-17
		GEWILZIGD
		SCHAAL 1:100
		AFMETING A1
a r c h i t e c t e n b u r o h a r r y v d h e i j d e n Raadhuisplein 2 5741 AX Beek en Donk T:0492-463145 info@harryvdheijden.nl www.harryvdheijden.nl		