


Situatie

Gemeente: Lieshout

Sectie: L nr.: 1066-1067

Schaal: 1:2000

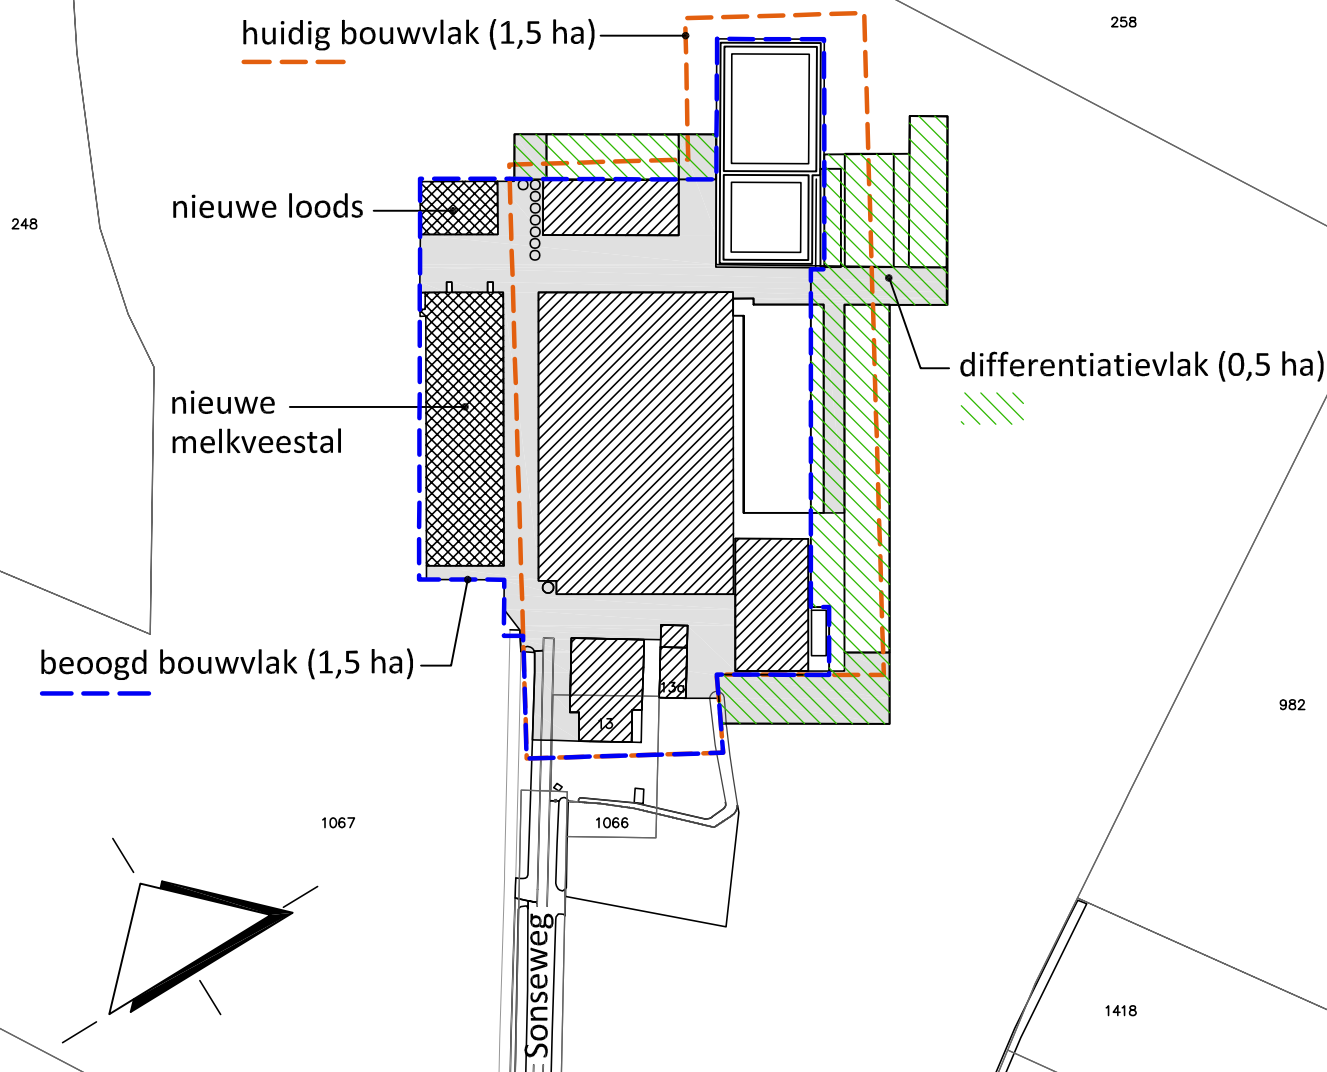

rombōu

opdrachtgever van den Hurk V.O.F.
Sonseweg 13
5737 RG Lieshout
Tel. 06 50445400

project Rundveehouderij aan de
Sonseweg 13, 5737 RG te Lieshout

onderdeel beoogde toestand

bladnummer Z-02

intake 6610667396
schaal 1:2000
papierformaat A4
auteur lp
architect
registratienr
fase
datum 18-02-2021
gewijzigd A 17-11-2021
gewijzigd B 30-03-2022
gewijzigd C 28-07-2022
gewijzigd D -

Jufferenwal 30, Zwolle
Postbus 432
8000 AK Zwolle

t 08 8236 8236
e info@rombou.nl
i www.rombou.nl