Bestaand gebouw Brouwershuis Morees

Bestaand gebouw MZV

Uitbreiding kantoor MZV

Nieuwbouw Bed & Breakfast

Bestaand gebouw Woningstichting

Nieuwbouw Orowoningen

Bestaand gebouw KPN

afzetpaal

inritconstructie en parkeervak aanpassen

bestaande stobben frezen (3 st)

herinrichting groen op terrein MZV

aanbrengen keermuur behorend bij Bed and Breakfast

bestaande erfgrens

zitbank

aanbrengen betonplaat 2.0x2.0m

aanbrengen haag op terrein Oro

herinrichting parkeerterrein woningstichting

loopppoort

herstraten bestaande aansluiting

parkeerplaats t.b.v. ORO-busje (2.5x6.0 m)

locatie bestaande sirene-mast (indicatief weergegeven)

dubbele draaipoort met afstandsbediening

aanbrengen parkeerkoffer (30 parkeerplaatsen)

poort

groene buffer t.p.v. grens huisnummer 10

bestaand gaashekwerk voorzien van kunststofdoek

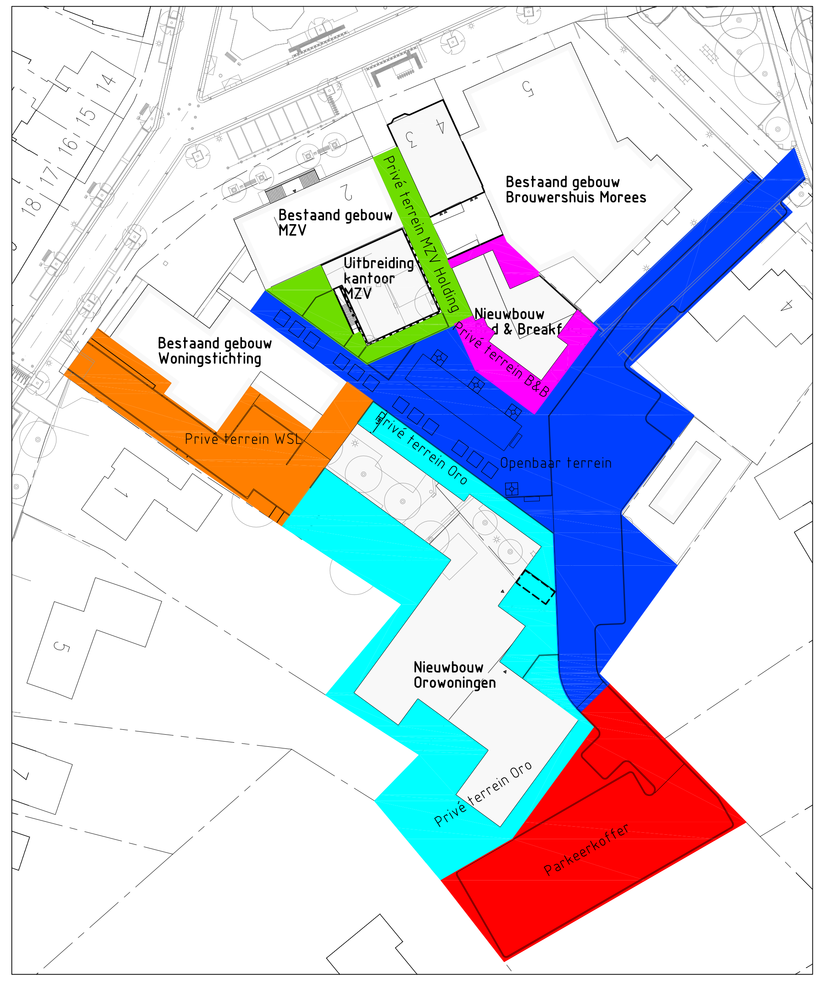


## Legenda

- Werkgrens
- Bestaande situatie
- Bestaande perceelsgrens
- tb.130/150x250 — Aanbrengen kantopsluiting met type aanduiding
- 5-streks molgoot straatbakstenen keiformaat, hergebruik
- Parkeerscheiding
- Aanbrengen straatbakstenen keiformaat kv, hergebruik (rijbaan)
- Aanbrengen straatbakstenen lingeformaat kv (rijbaan)
- Aanbrengen betonstraatstenen keiformaat antraciet ev (parkeervakken)
- Aanbrengen betonstraatstenen keiformaat antraciet ev (parkeervakken tbv MZV)
- Aanbrengen betonstraatstenen keiformaat antraciet hv (inritten)
- Aanbrengen straatbakstenen lingeformaat hv (voetpad/rijbaan)
- Aanbrengen straatbakstenen lingeformaat hv (voetpad op particulier terrein)
- Aanbrengen groen
- Aanbrengen haag (openbaar terrein)
- Aanbrengen haag (particulier terrein)
- Aanbrengen afzetpaal
- Aanbrengen lichtmast (indicatief)
- Aanbrengen Lindeboom
- Aanbrengen Lindeboom met boomrooster
  Type: Classico vierkant 1500x1500mm, plantgat Ø700mm
  Leverancier: Samson Urban Elements
  (gelijk aan type op de Heuvel)

| | |
|---|---|
| Project: | Moreeshof te Lieshout |
| Opdrachtgever: | Woningstichting Laarbeek / MZV Holding B.V. |


GRASVELD CIVIELE TECHNIEK

Grasveld Civiele Techniek B.V.
Rijsdijkerweg 5a
5741 RR Beek en Donk
tel. 0492 - 468219
fax. 0492 - 468667
www.grasveldct.nl
info@grasveldct.nl


Onderdeel: Bovengrondse situatie

| | | | | |
|---|---|---|---|---|
| Getekend: | PVe | Schaal: | 1:200 | Doc. : 02 |
| Goedgekeurd: | MGr | Formaat: | A0 | Versie: |
| Projectnummer: | G113-002 | Tekening: | 01 | M |
| Datum: | 23-01-2013 | Fase: | VO | |