

## Landschappelijke inpassing

In 2003 heeft de gemeente het Landschapsonwikkelingsplan Laarbeek opgesteld. Hierin wordt aan de hand van landschapstypen het plangebied opgedeeld in zeven deelgebieden en drie doorsnijdende lijnen. De indeling is gebaseerd op overeenkomstige landschapselementen die buiten waarneembaar zijn, danwel potentie hebben om een bijdrage te leveren aan de identiteit van het deelgebied (de esthetische waarde). Daarbij wordt vooropgesteld dat aanwezige waarden zoals cultuurhistorische elementen behouden blijven en indien mogelijk worden hersteld.

De locatie aan de Beemdkant 19 is gelegen in het gebied 'Lieshoutse Beemden'. Kenmerkend voor dit gebied is de grote diversiteit aan activiteiten die in het buitengebied plaatsvinden en de verschillende landschapselementen. Het landschappelijk inpassingsplan is gebaseerd op de gewenste ontwikkeling in dit gebied.

Gewenste ontwikkeling:

- Variatie
- Grootschalig
- Oriëntatie door middel van beplanting.

### *Variatie*

De identiteit wordt gezocht in de variatie die reeds in het gebied aanwezig is. De belangrijkste dragers worden gevormd door de bebouwingslinten en de beken Donkervoortse en Heieindsche Loop. Deze dienen extra geaccentueerd te worden. Ze onderscheiden zich van de overige elementen in het gebied, waardoor oriëntatie in het gebied mogelijk wordt. Daar waar de beken de wegen kruisen, zijn zichtlijnen door het landschap.


### *Grootschalig*

In tegenstelling tot het deelgebied 't Lieshouts Broek is het landgebruik grootschaliger van karakter. Grote onregelmatig geblokte percelen, die kenmerkend zijn voor de hoge dekzandruggen, bepalen het beeld. De ontwikkelingen landbouw en natuur zijn met elkaar verweven. Grote bedrijven zoals Bavaria dragen bij aan dit landschapsbeeld.

### *Oriëntatie door middel van beplanting*

Opgaande begroeiingen in de vorm van lanen, beekbeplanting en kavelbeplanting dragen bij aan de behoefte van oriëntatie in het gebied. Beplanting die past bij hoger gelegen dekzanden is uitgangspunt.

### *Streefbeeld Lieshoutse Beemden:*

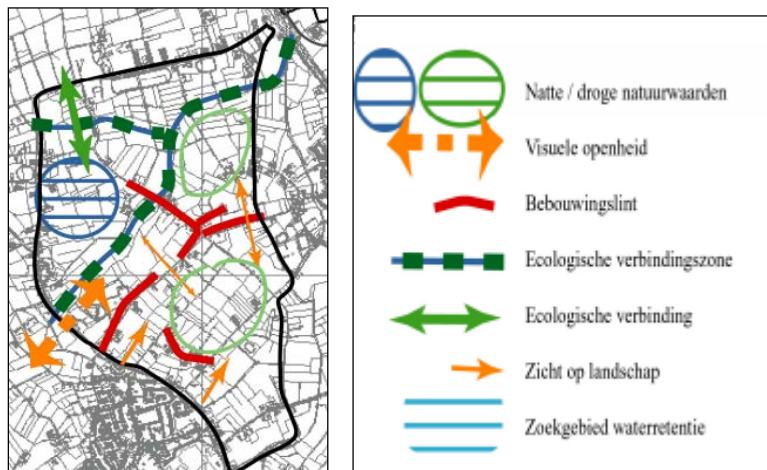

### *Locatie*

Rondom de woning is een siertuin gelegen omgeven door een haag. Deze haag is doorgetrokken, onderbroken door de twee inritten, naar de dierenweides. In de dierenweiden zijn solitaire bomen aanwezig. De richting van de stallen, haaks op de weg, wordt begeleid door de fruitbomen welke in een rij zijn aangeplant en begrenst door een struweelstrook. De fruitbomen aan de oostzijde worden vervangen door een rij knotwilgen. De achterzijde van de inrichting en de noord-oostzijde van de nieuwe stal zal worden begrensd door een nieuw aan te planten robuuste houtwal.

## **Nieuw aan te planten houtwal**

### *Afmeting*

8 meter breed, 180 meter lang

### *Soorten*

#### *Boomvormers*

Betula pendula - ruwe berk 60%

Sorbus aucuparia - wilde lijsterbes 40%

#### *Struikvormers*

Alnus glutinosa – Zwarte Els 25%

Amelanchier lamarckii - krentenboompje 15%

Corylus avellana - hazelaar 15%

Crataegus monogyna - éénstijlige meidoorn 15%

Rosa canina - hondsroos 15%

Viburnum opulus - Gelderse roos 15%

### *Aantal*

#### *Boomvormers*

12

#### *Struikvormers*

960

### *Plantmaten*

Boomvormers 12 – 14

Struikvormers 60 - 80

### *Plantverband*

Boomvormers: Willekeurig op minimaal 10 meter van elkaar.

Struikvormers: Wildverband

### *Onderhoud*

Eén maal per jaar verjongingssnoei toepassen.

## **Nieuw aan te planten struweel**

### *Afmeting*

2-3 meter breed, 120 meter

Alnus glutinosa – Zwarte Els 25%

Corylus avellana - Hazelaar 15%

Crataegus monogyna - Eénstijlige meidoorn 15%

Rosa canina - Hondsroos 15%

Viburnum opulus - Gelderse roos 15%

Cornus sanguinea - Kornoelje 15%

*Aantal*  
300

*Plantmaten*  
60 - 80

*Plantverband*  
Wildverband

*Onderhoud*  
Eén maal per 3 jaar inkorten tot circa 50 cm boven maaiveld

### **Nieuw aan te planten knotwilgen**


*Soorten*  
*Salix Alba - Wilg*

*Aantal*  
9

*Plantmaten*  
12 – 14

*Plantverband*  
Rij op gelijke afstand

*Onderhoud*  
Knotten in de wintermaanden, 1 keer per 3-5 jaar. De hoogte van de knot op 1,60 tot 2,20 meter hoogte.

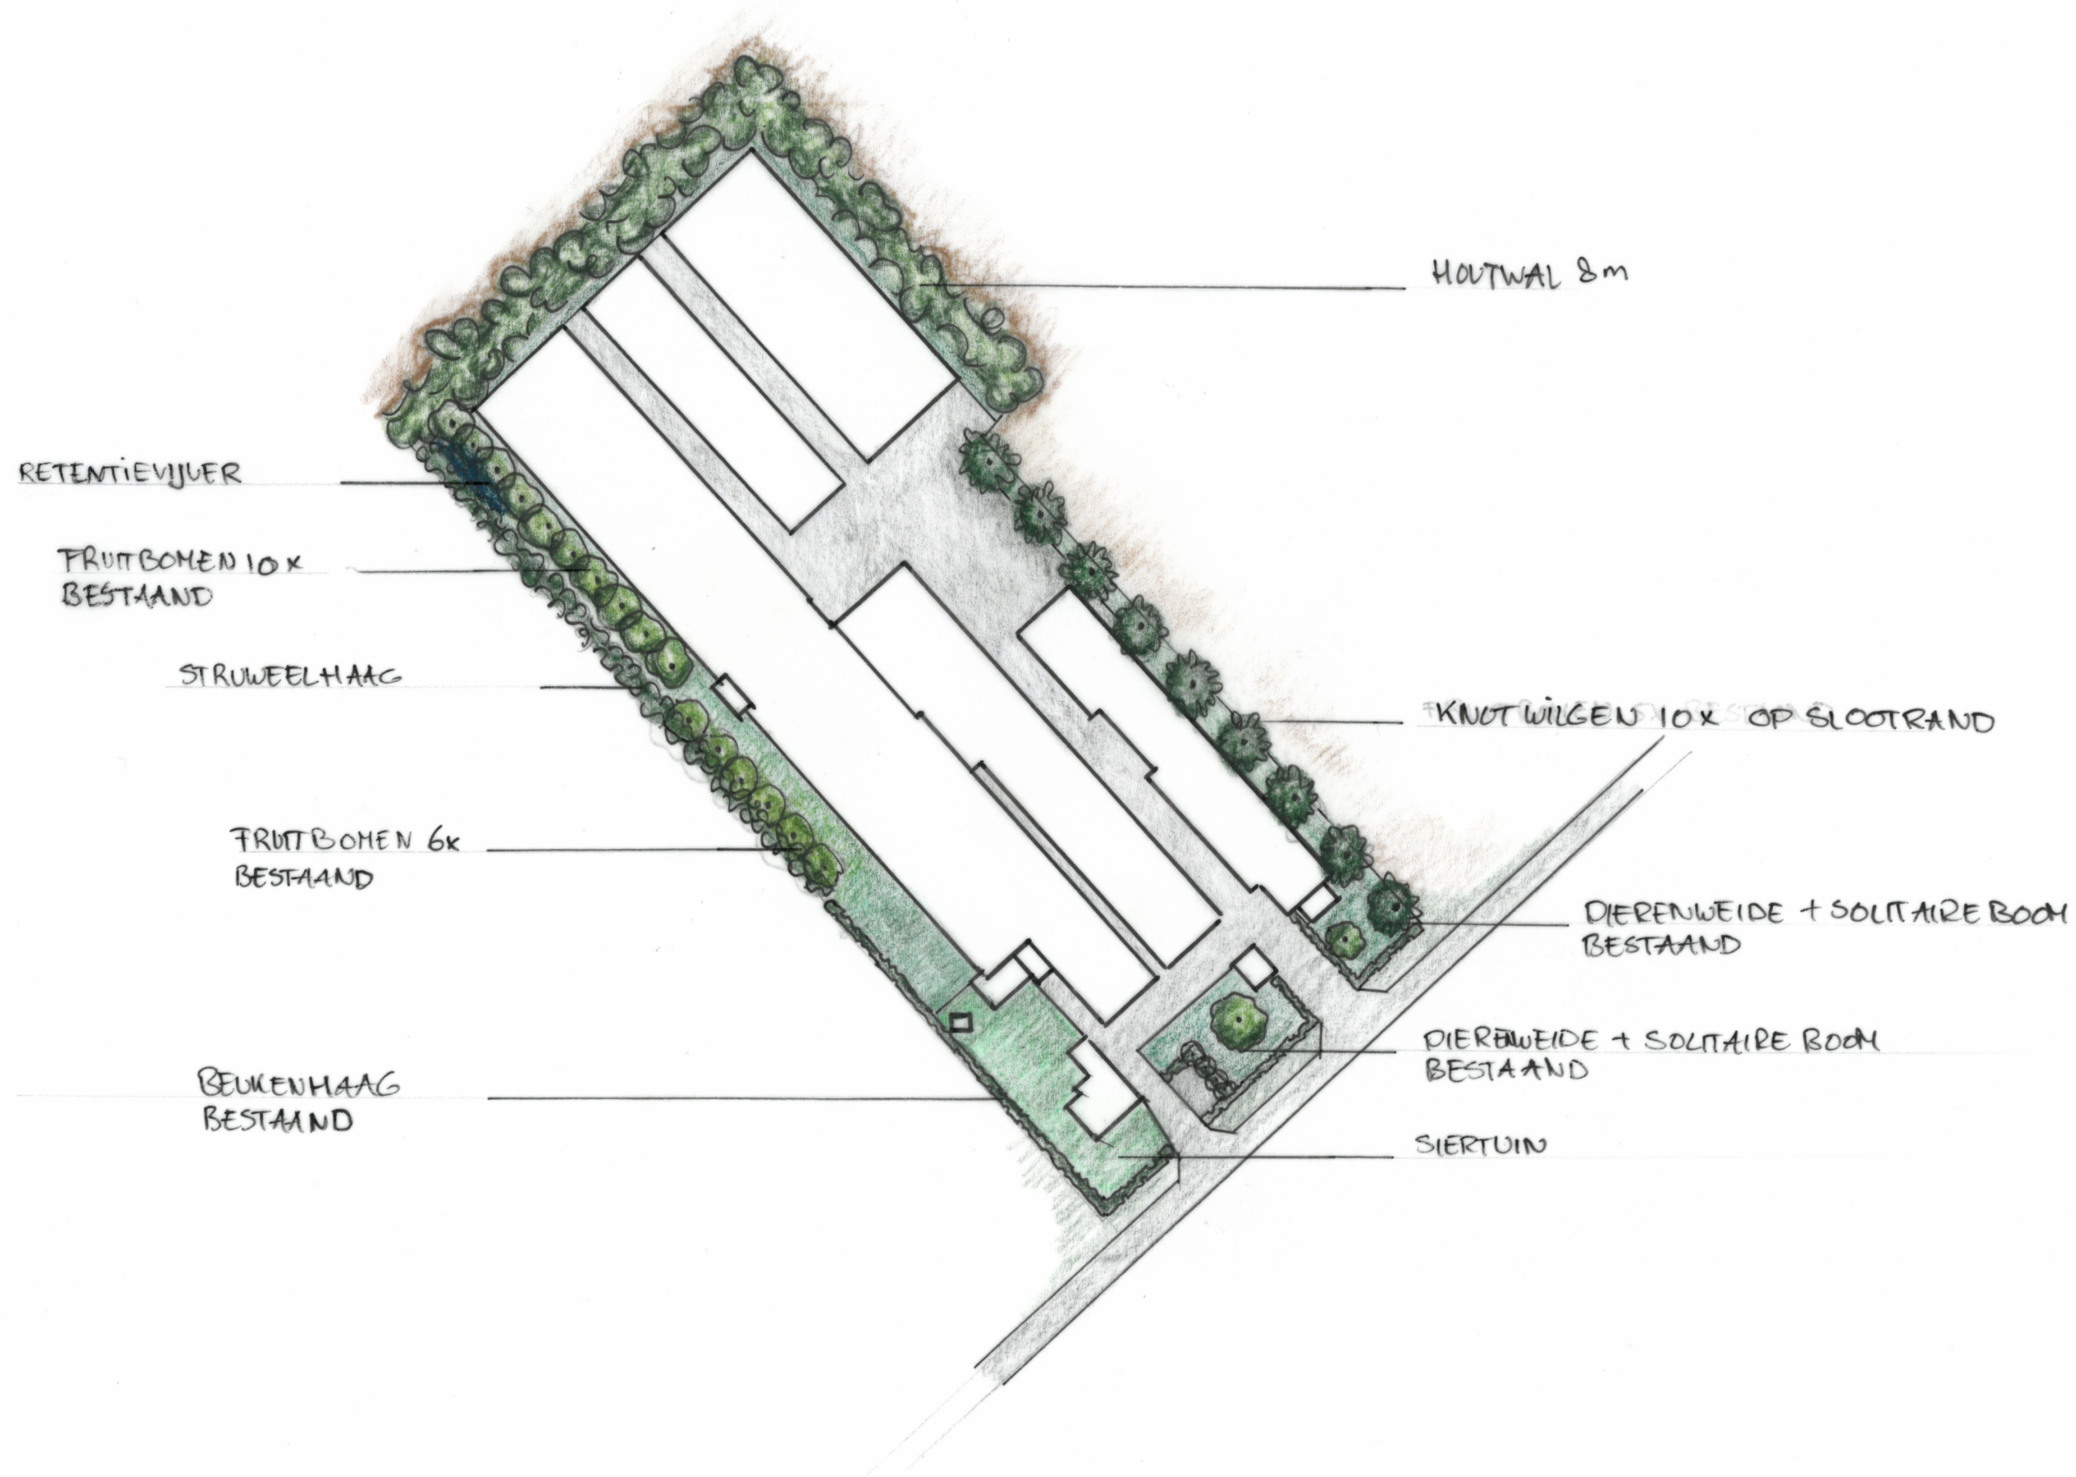

|                                                    |                                                                                            |
|----------------------------------------------------|--------------------------------------------------------------------------------------------|
| Projectlocatie<br>Beemdkant 19<br>5737 RB Lieshout | N<br> |
| Onderwerp<br>Landschappelijke inpassing            | Schaal<br>1:1500                                                                           |
| Tekening<br>Ontwerp                                | Datum<br>9 mei 2022                                                                        |
| Getekend<br>E. van den Berselaar                   | <b>FG</b> BEDRIJFS<br>ONTWIKKELING                                                         |