


Situatietekening

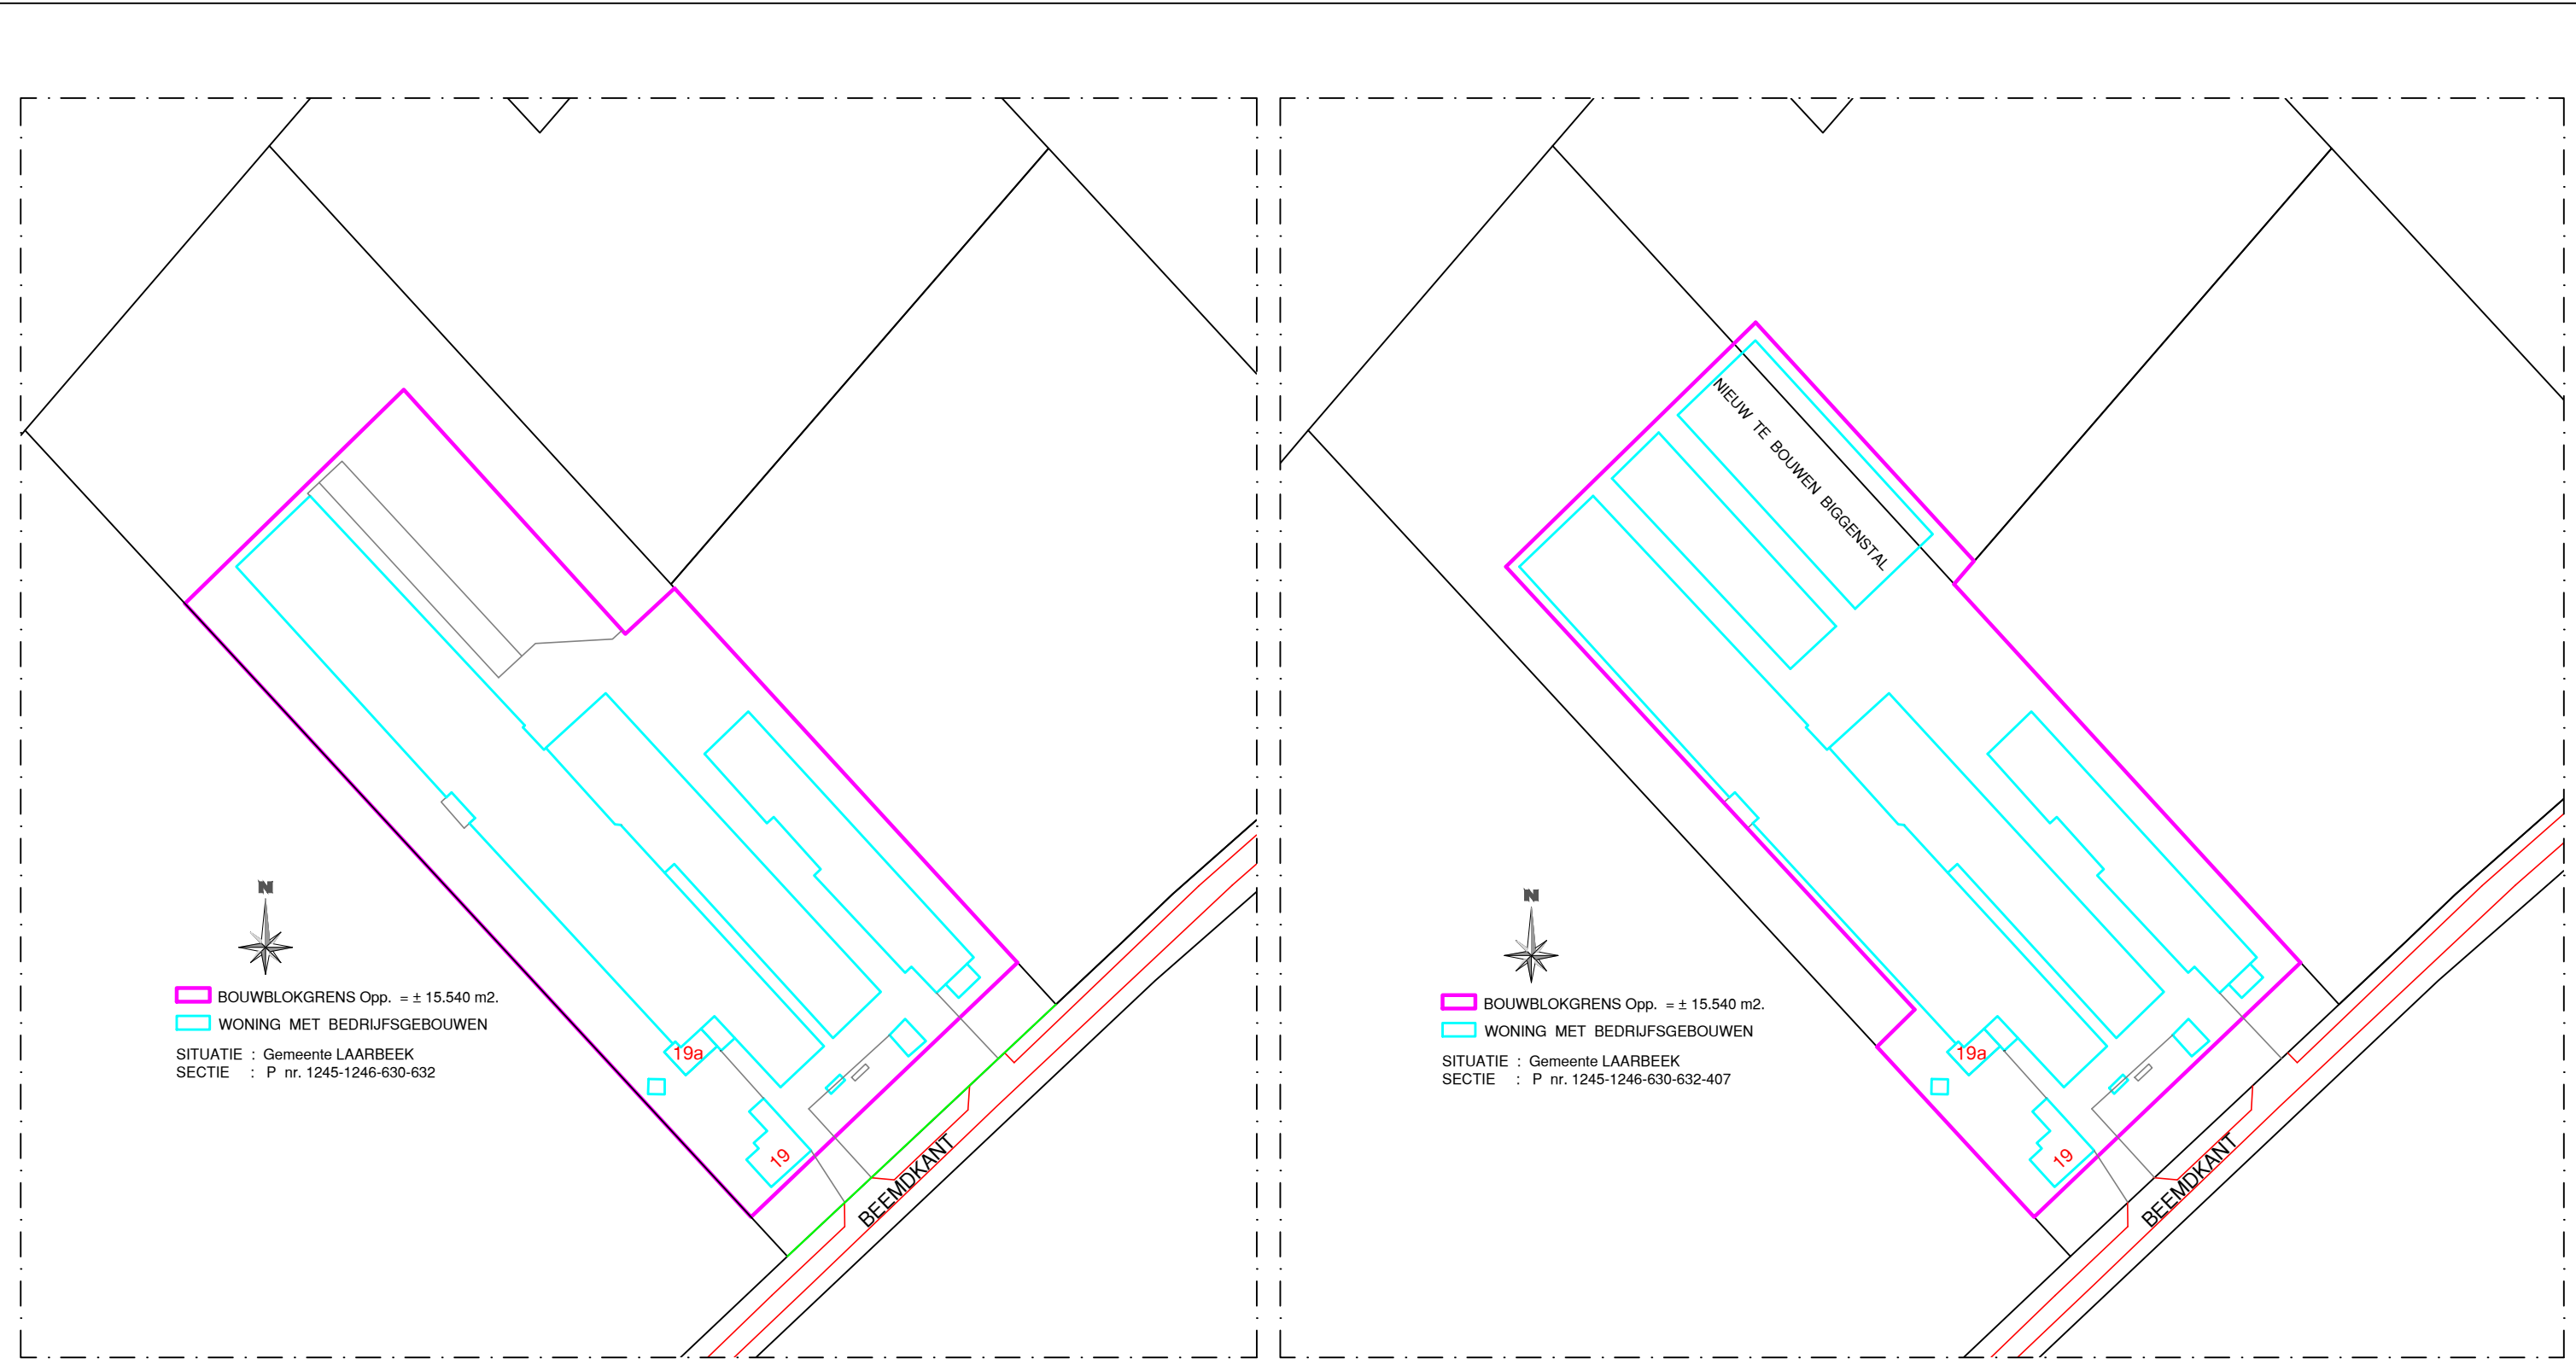

SITUATIETEKENING BESTAAND - NIEUW
Opdrachtgever : Donkers-Bennenbroek V.O.F.
Beemdkant 19 5737 RB Lieshout