


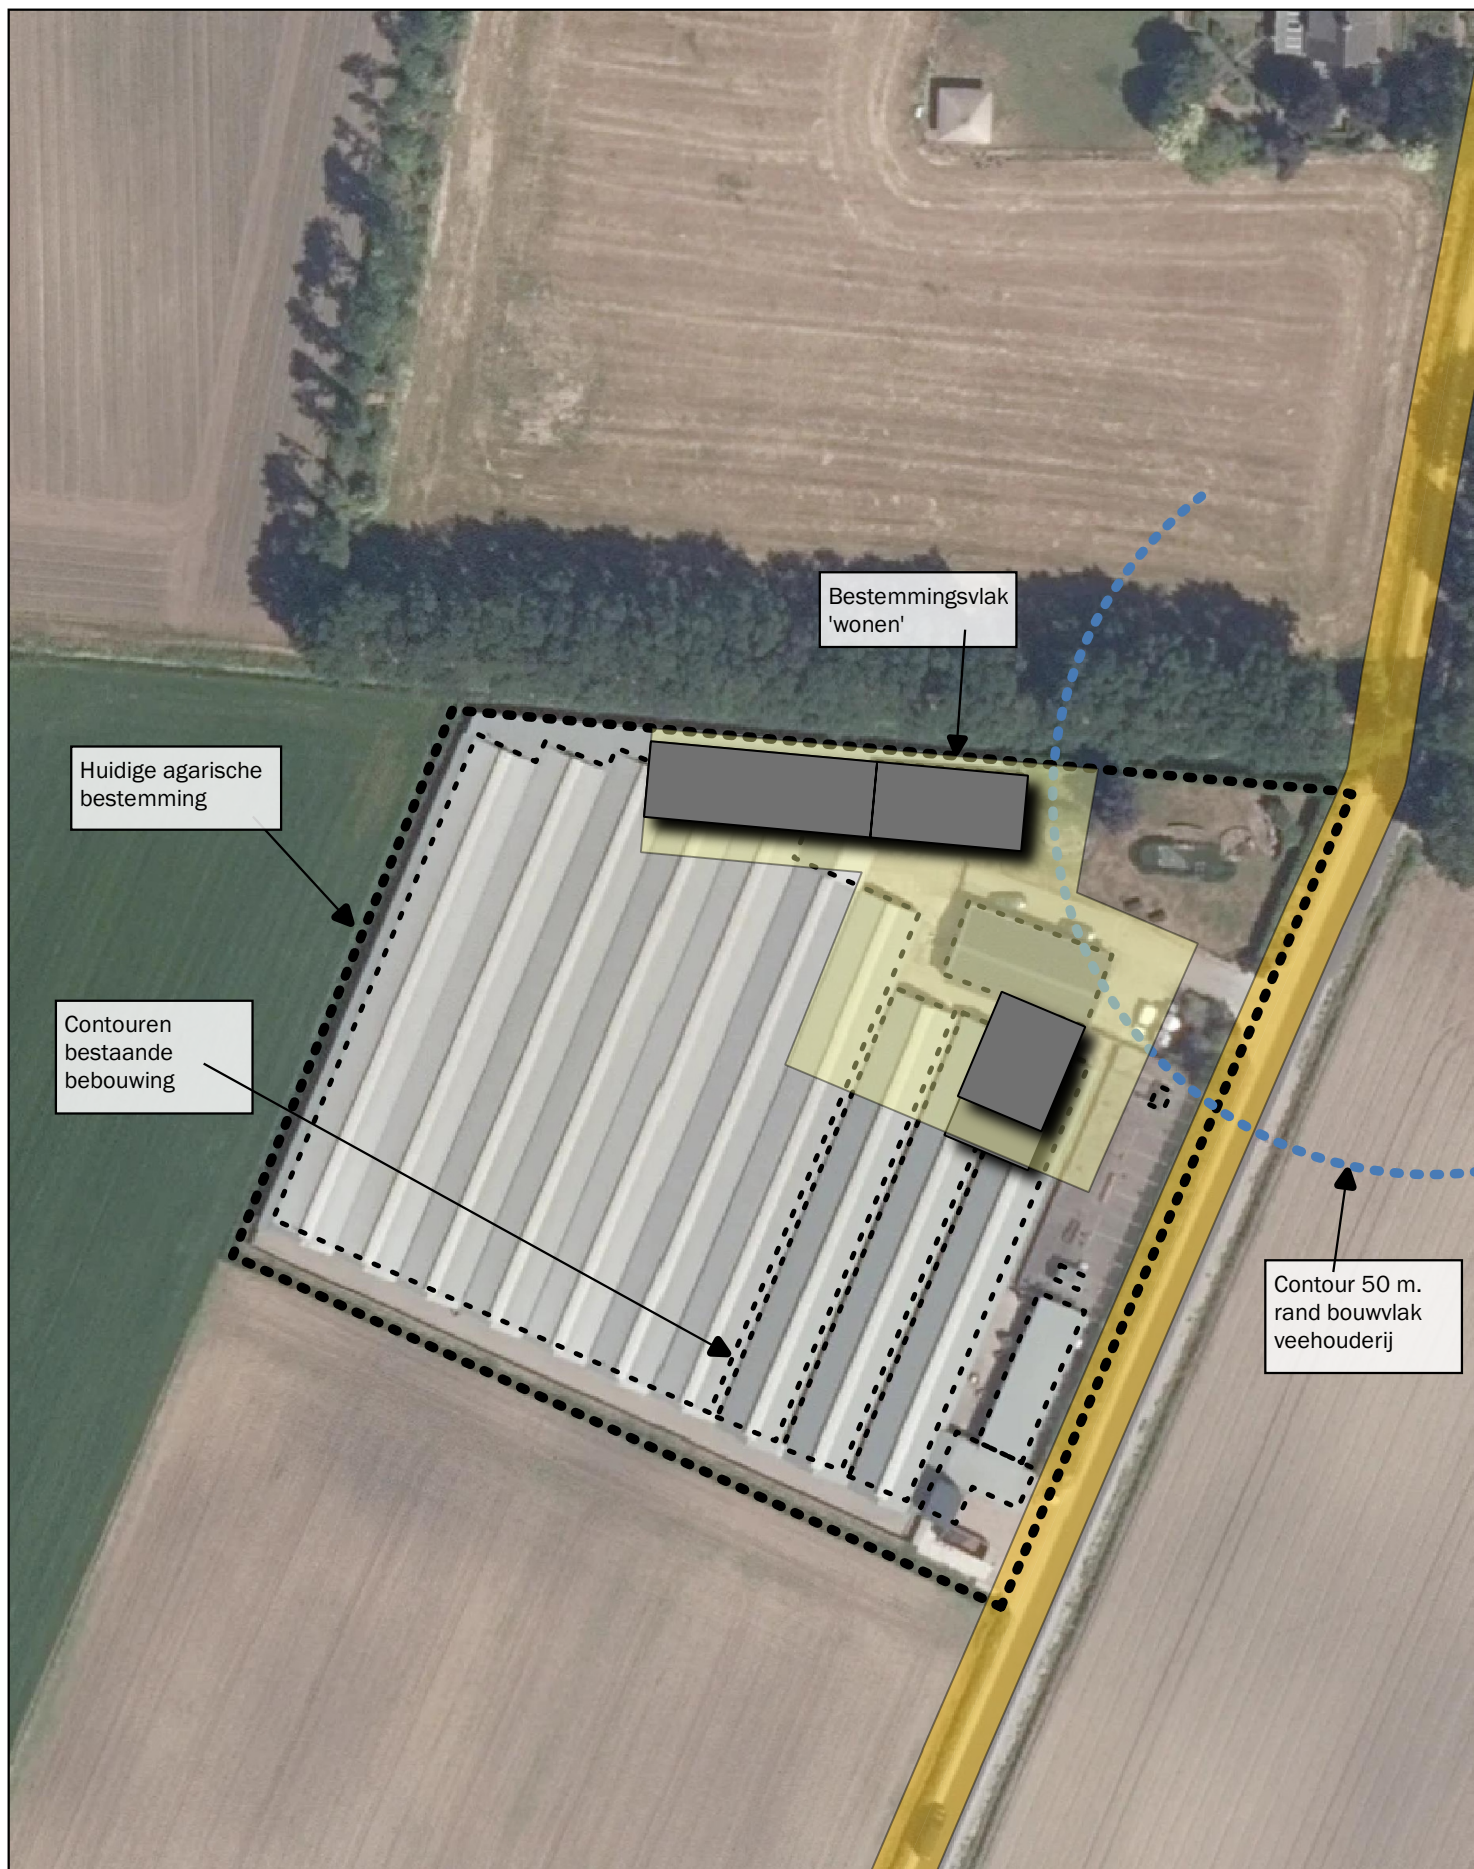

Tekening bestaande en beoogde situatie
Wijziging bestemming naar 'wonen'
Vossenbergh 3b Mariahout

Formaat tekening: A4
Schaal tekening 1:1000
d.d. 26-04-2021