



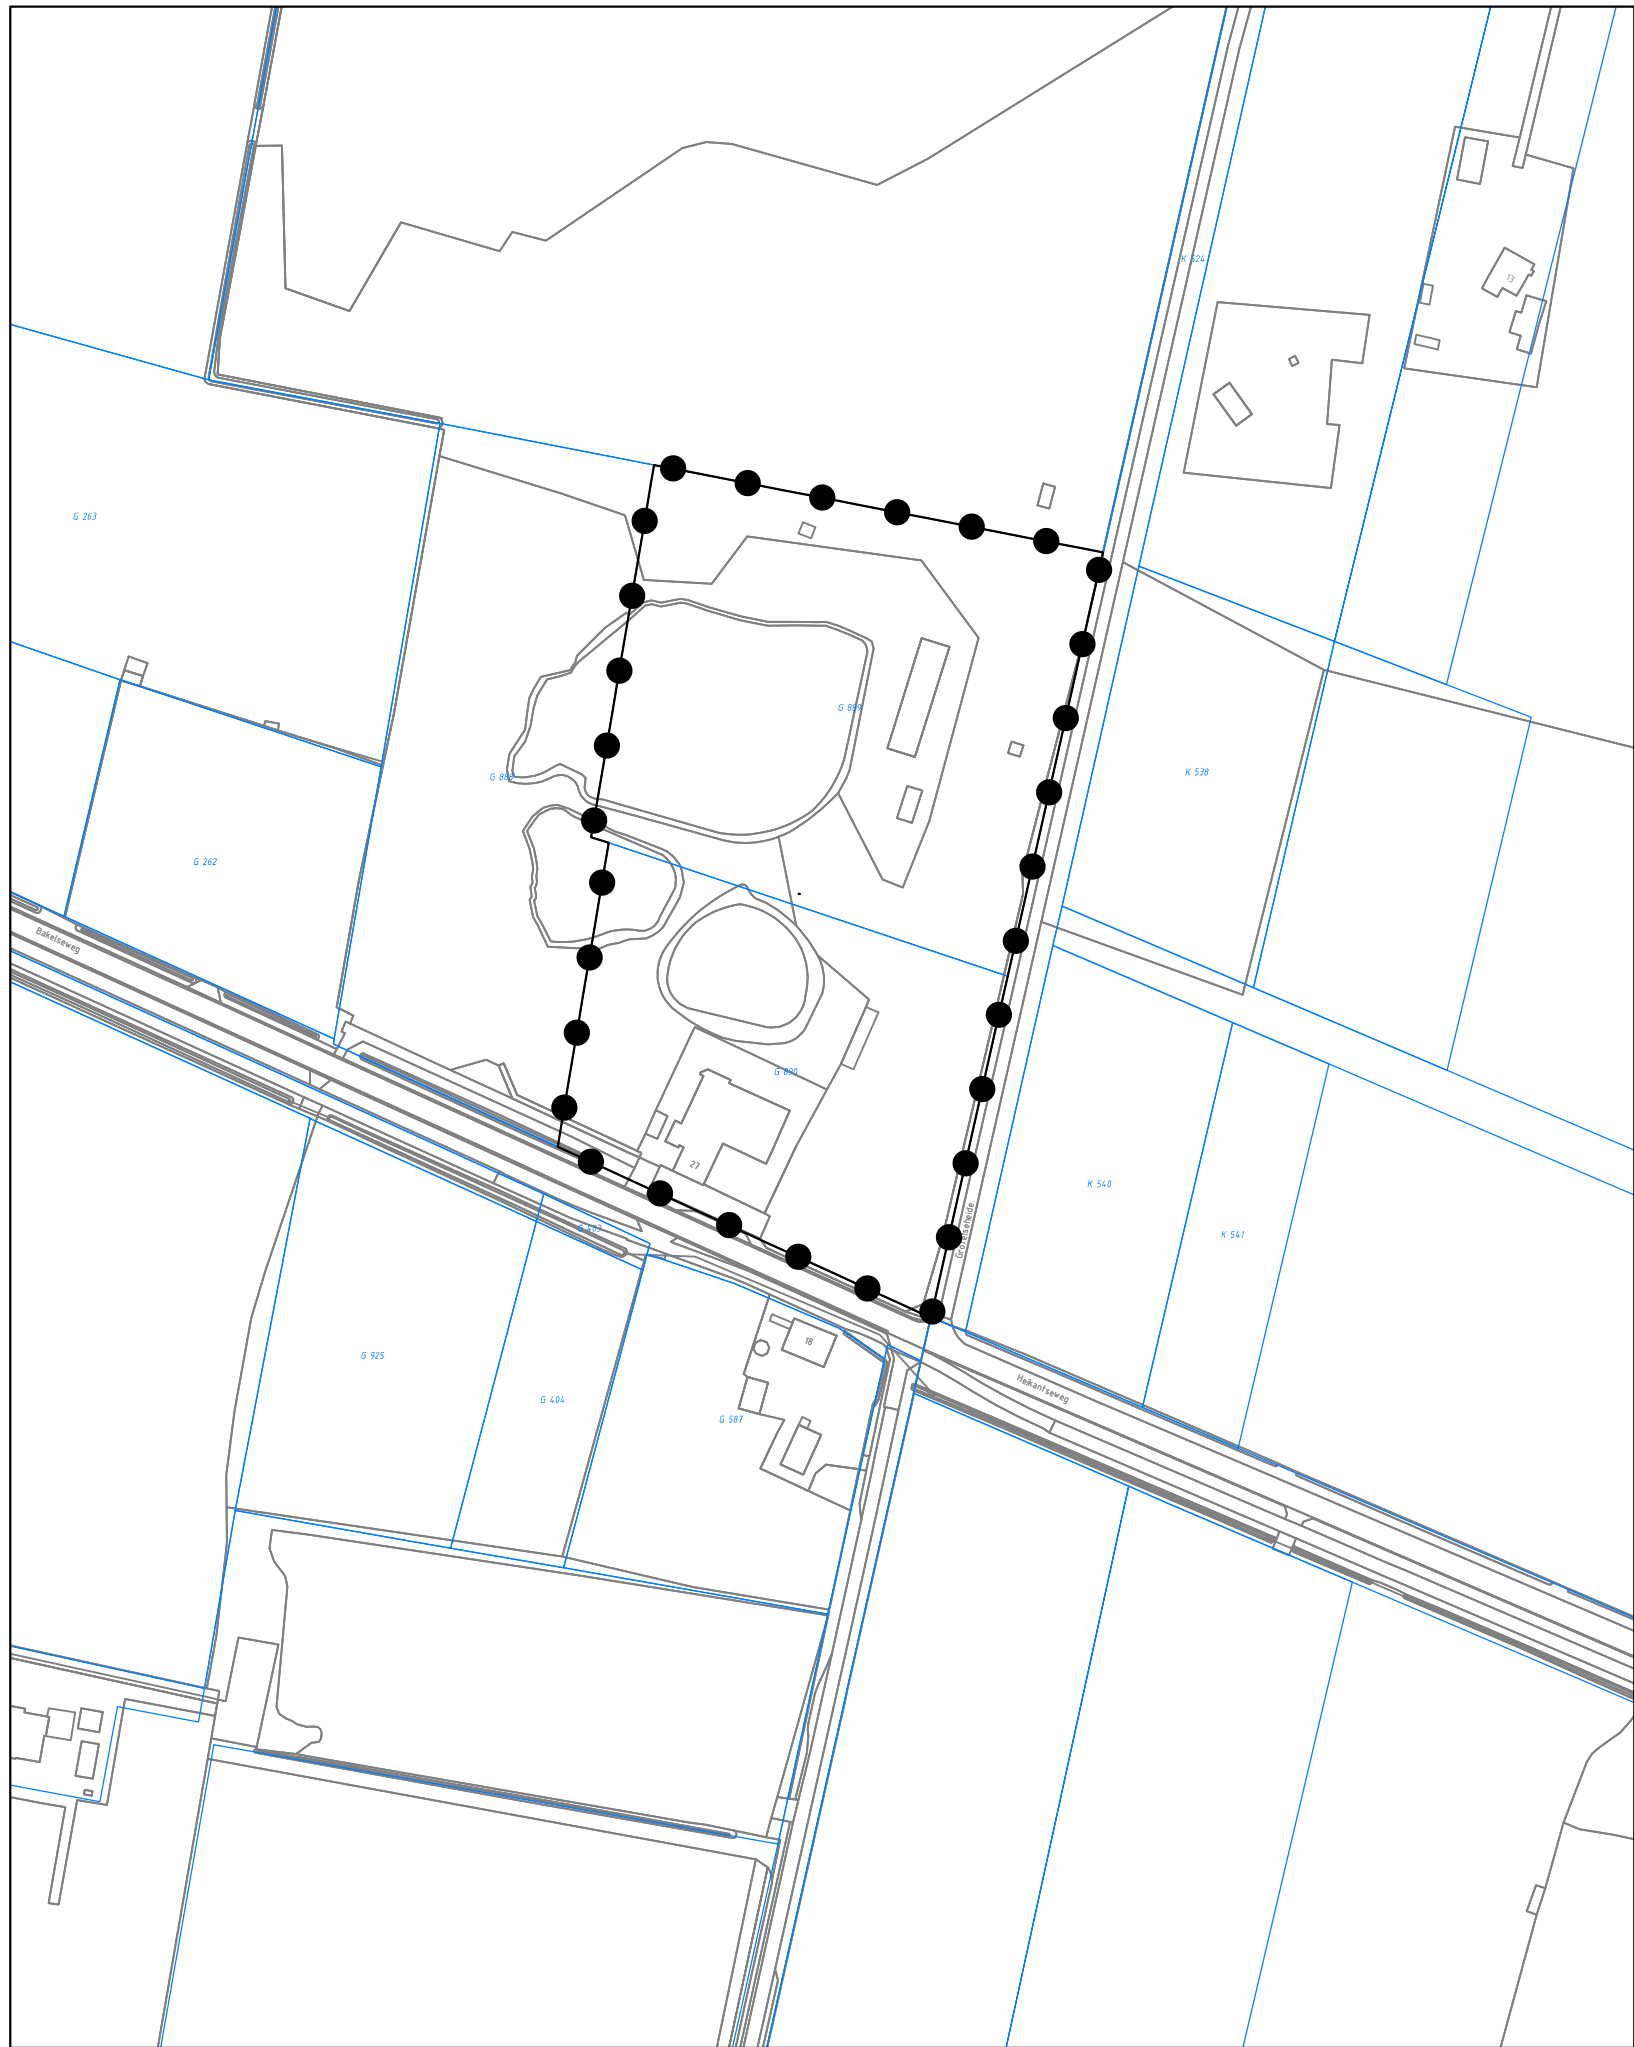

Besluitgebied

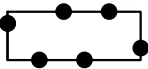

Grens gebied waarvoor een omgevingsvergunning is verleend

GEMEENTE LAARBEEK
Zorgboerderij Bakelseweg 27
omgevingsvergunning

PROJECT 20210707
FORMAAT A3
SCHAAL 1:2000
KAART 1/1
GETEKEND -
IDN NL.IMRO.1659.PBBGBakelsewg27AR-VG01

Vastgesteld 12-12-2024
Ontwerp 30-09-2024

RHO ADVISEURS

info@rho.nl
www.rho.nl

