



Plan voor het verbouwen van het stalgedeelte tot woning, [REDACTED]

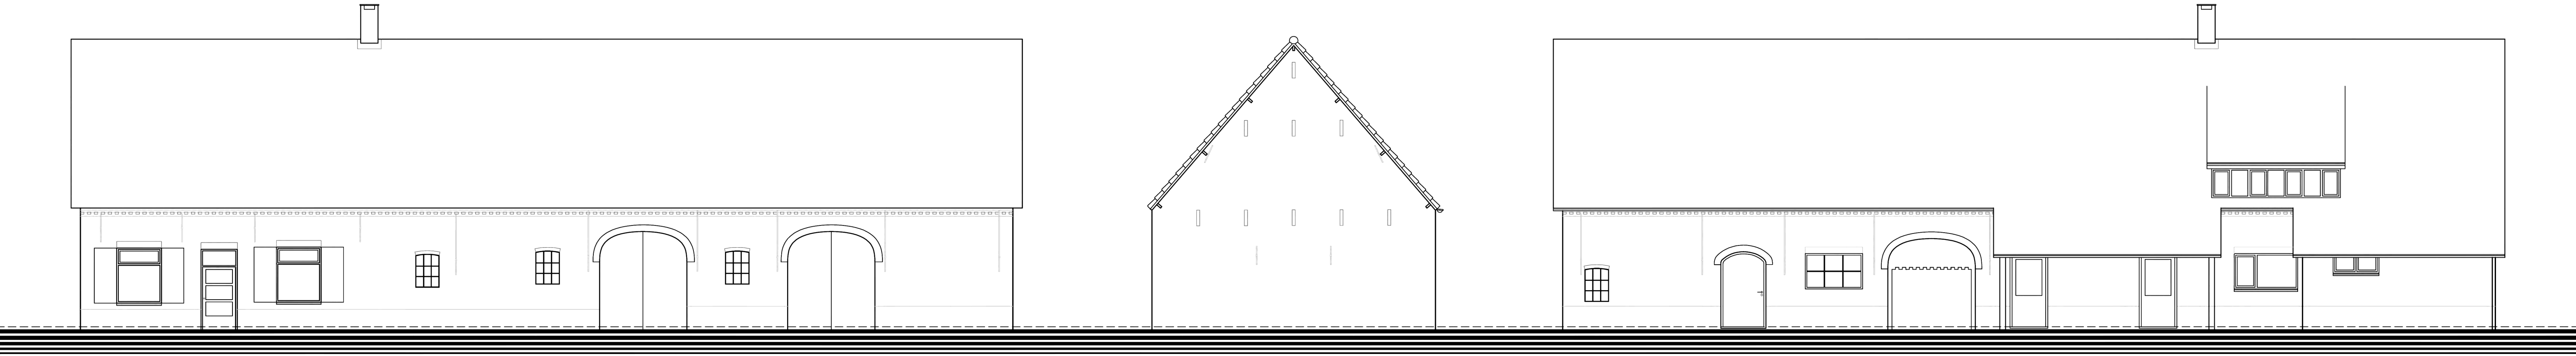

Voorgevel BESTAAND


R-zijgevel BESTAAND

Achtergevel BESTAAND

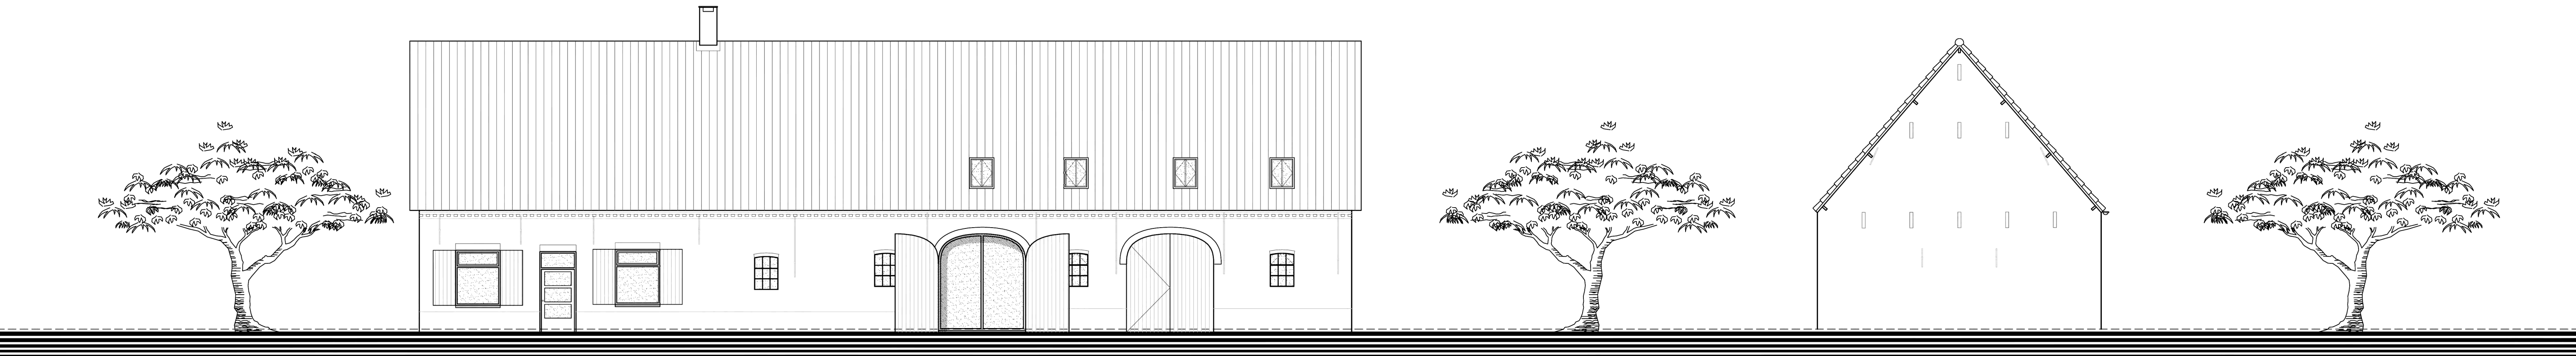


Voorgevel NIEUW (deuren open)

R-zijgevel ONGEWIJZIGD

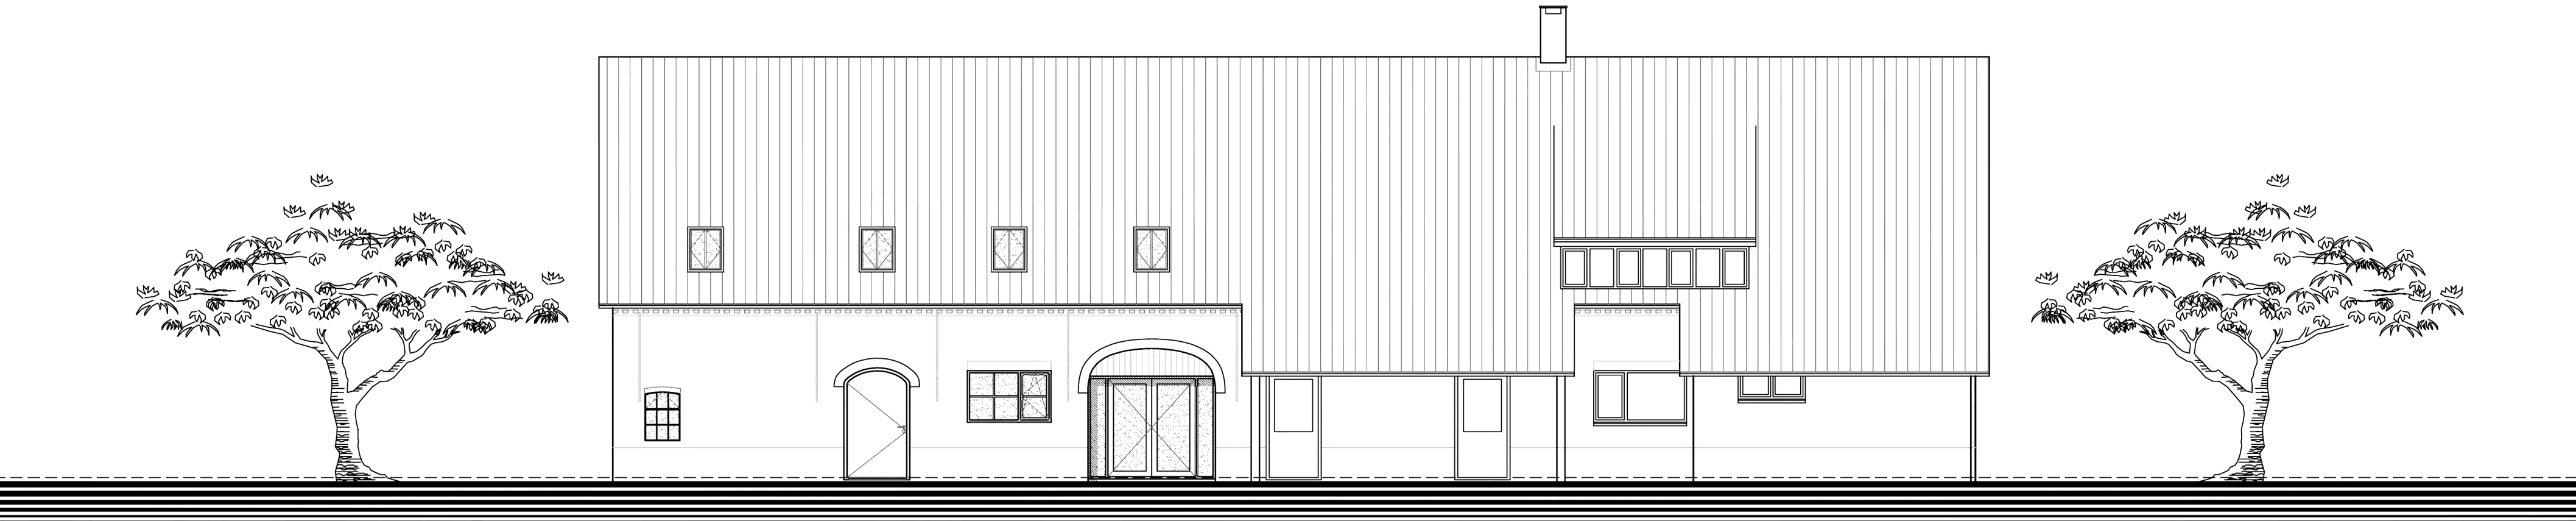

Achtergevel NIEUW

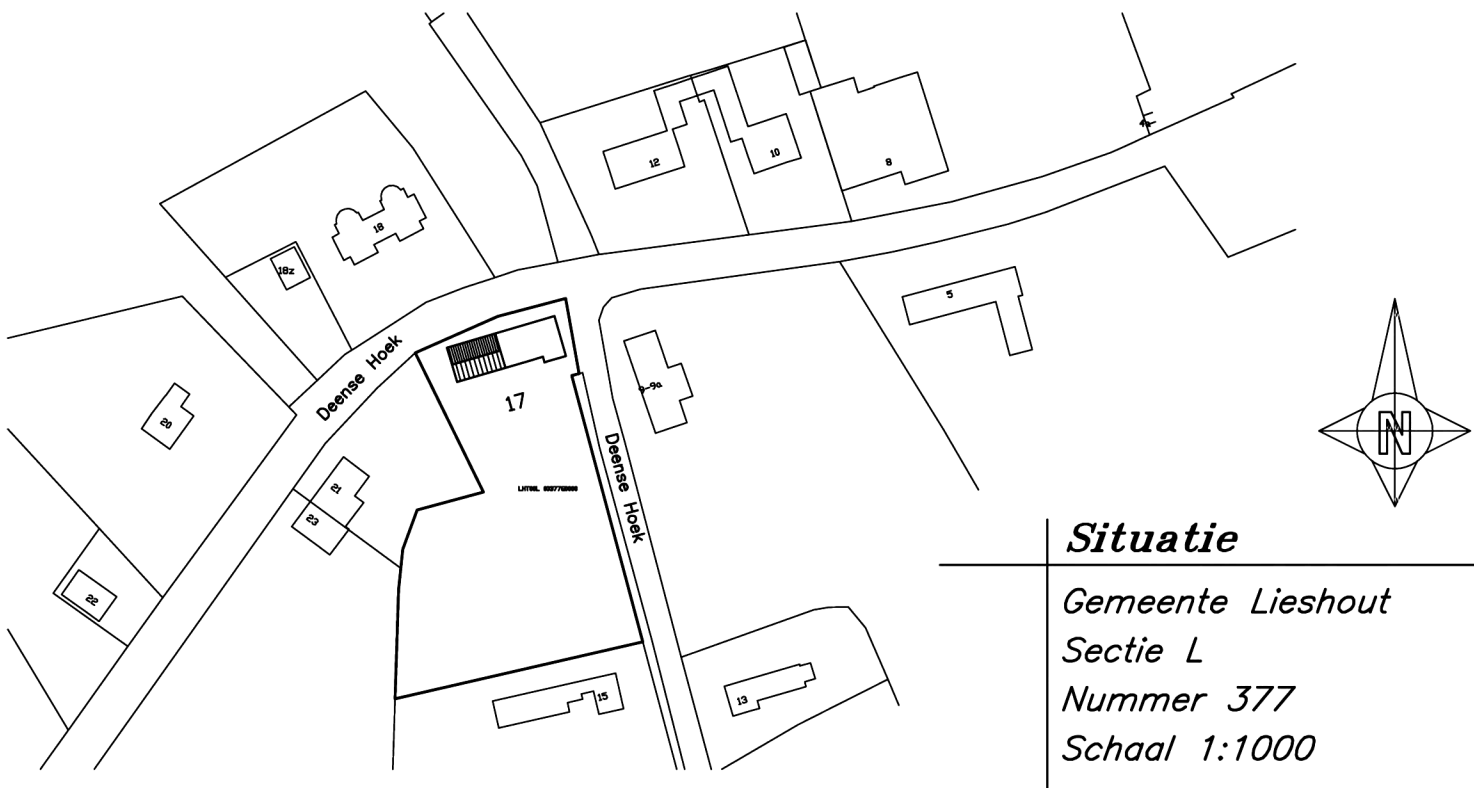

Situatie

Gemeente Lieshout
Sectie L
Nummer 377
Schaal 1:1000

BEEREGOOD
ADVIES BV

BEZOEK- EN POSTADRES:
Telt. [REDACTED]
E-mail: [REDACTED]
K.v.K. Eindhoven no. 78357268

Opdrachtgever:	Dhr. en [REDACTED]	Dossier:	BA-22.006
Betreft:	Plan voor het verbouwen van een stalgedeelte toe woning aan de [REDACTED]	Proj. Architect:	[REDACTED]
Onderdeel:	BESTEKTEKENING (GEVELS EN SITUATIE)	Projectleider:	[REDACTED]
		Get.:	[REDACTED]
		Datum:	09-01-2023
		Osw.:	[REDACTED]
		Gew.:	[REDACTED]
		Afm.:	A1 1:100
		Tekeningnr.:	BA-22.006-B2