


LEGENDA

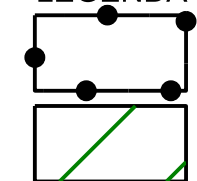


Besluitgebied

Besluitvlak

Verklaring



gegevens GBKN

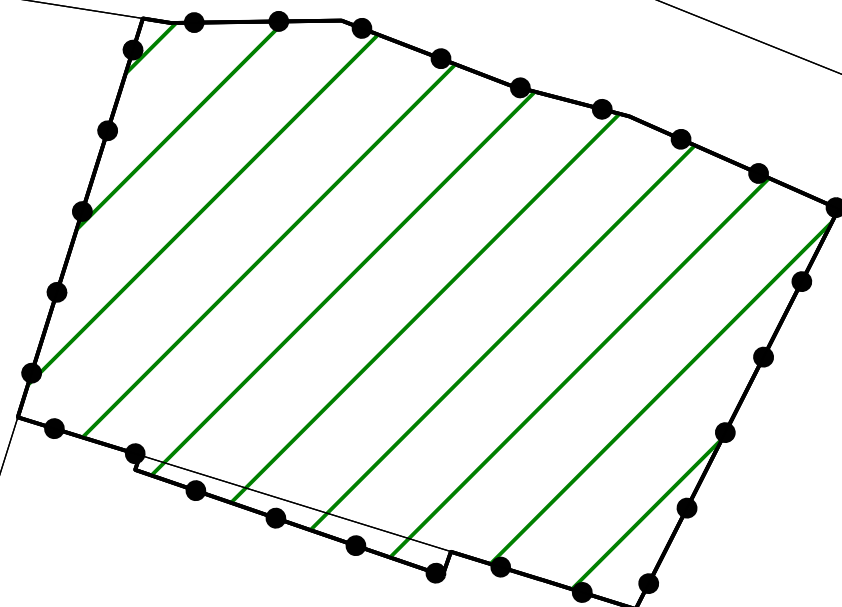

Gemeente DE MARNE

Herbouw schuur met bedrijfswoning, Vlakkeriet 3 Houwerzijl

Illustratie

datum: 20-08-2015
schaal: 1 : 1000
status: vastgesteld
projectnr.: 142.00.19.00.00
gezien: LN
NL.IMRO.1663.BG2009po05-VS01



BügelHajema
Plek voor ideeën

BügelHajema Adviseurs bv, Bureau voor Ruimtelijke Ordening en Milieu BNSP
Postbus 274, 9400 AG Assen T 0592 316 206 E assen@bugelhajema.nl
W www.bugelhajema.nl