



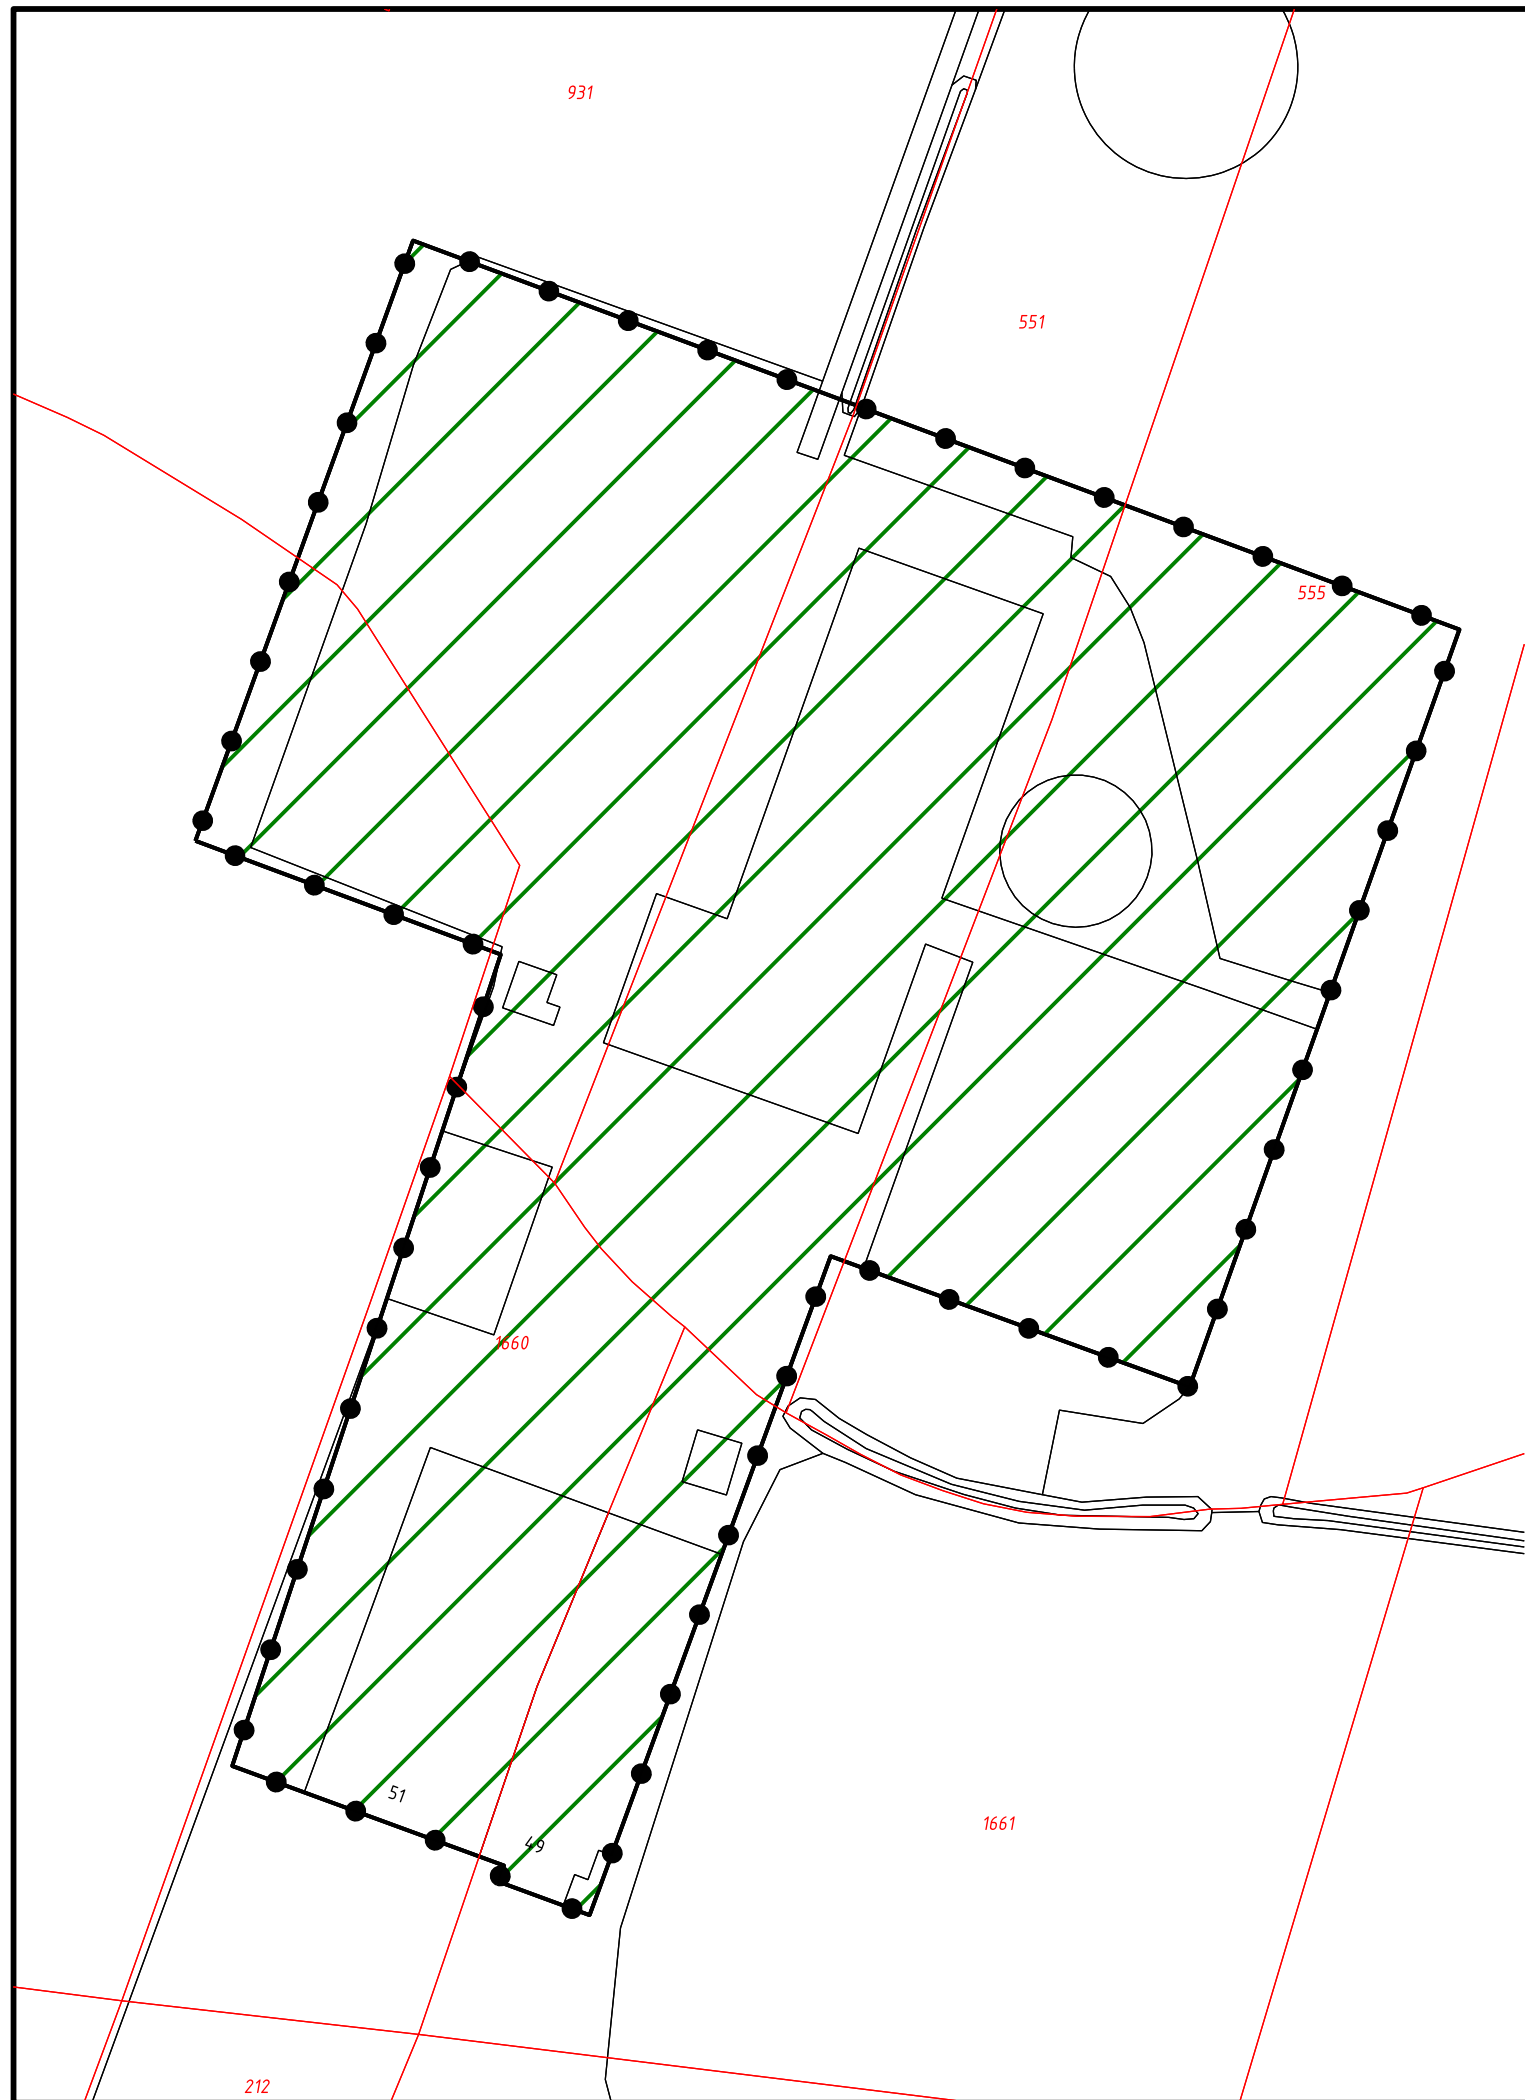

Verklaring

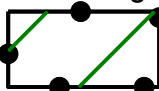

Besluitvlak

Verklaring



BGT/DKK 2017-04-01



Gemeente De Marne

Ruimtelijke onderbouwing windmolens Wierhuisterweg 49 Pieterburen

Illustratie

datum: 07-12-2017
schaal: 1 : 1000 (A3)
status: vastgesteld
projectnr.: 142.00.01.03.01
gezien: L.N.
NL.IMRO.1663.BG2009po07-VS01



BügelHajema
Ruimte voor de leefomgeving

BügelHajema Adviseurs bv, Bureau voor Ruimtelijke Ordening en Milieu BNSP
Postbus 274, 9400 AG Assen T 0592 316 206 E assen@bugelhajema.nl
W www.bugelhajema.nl