
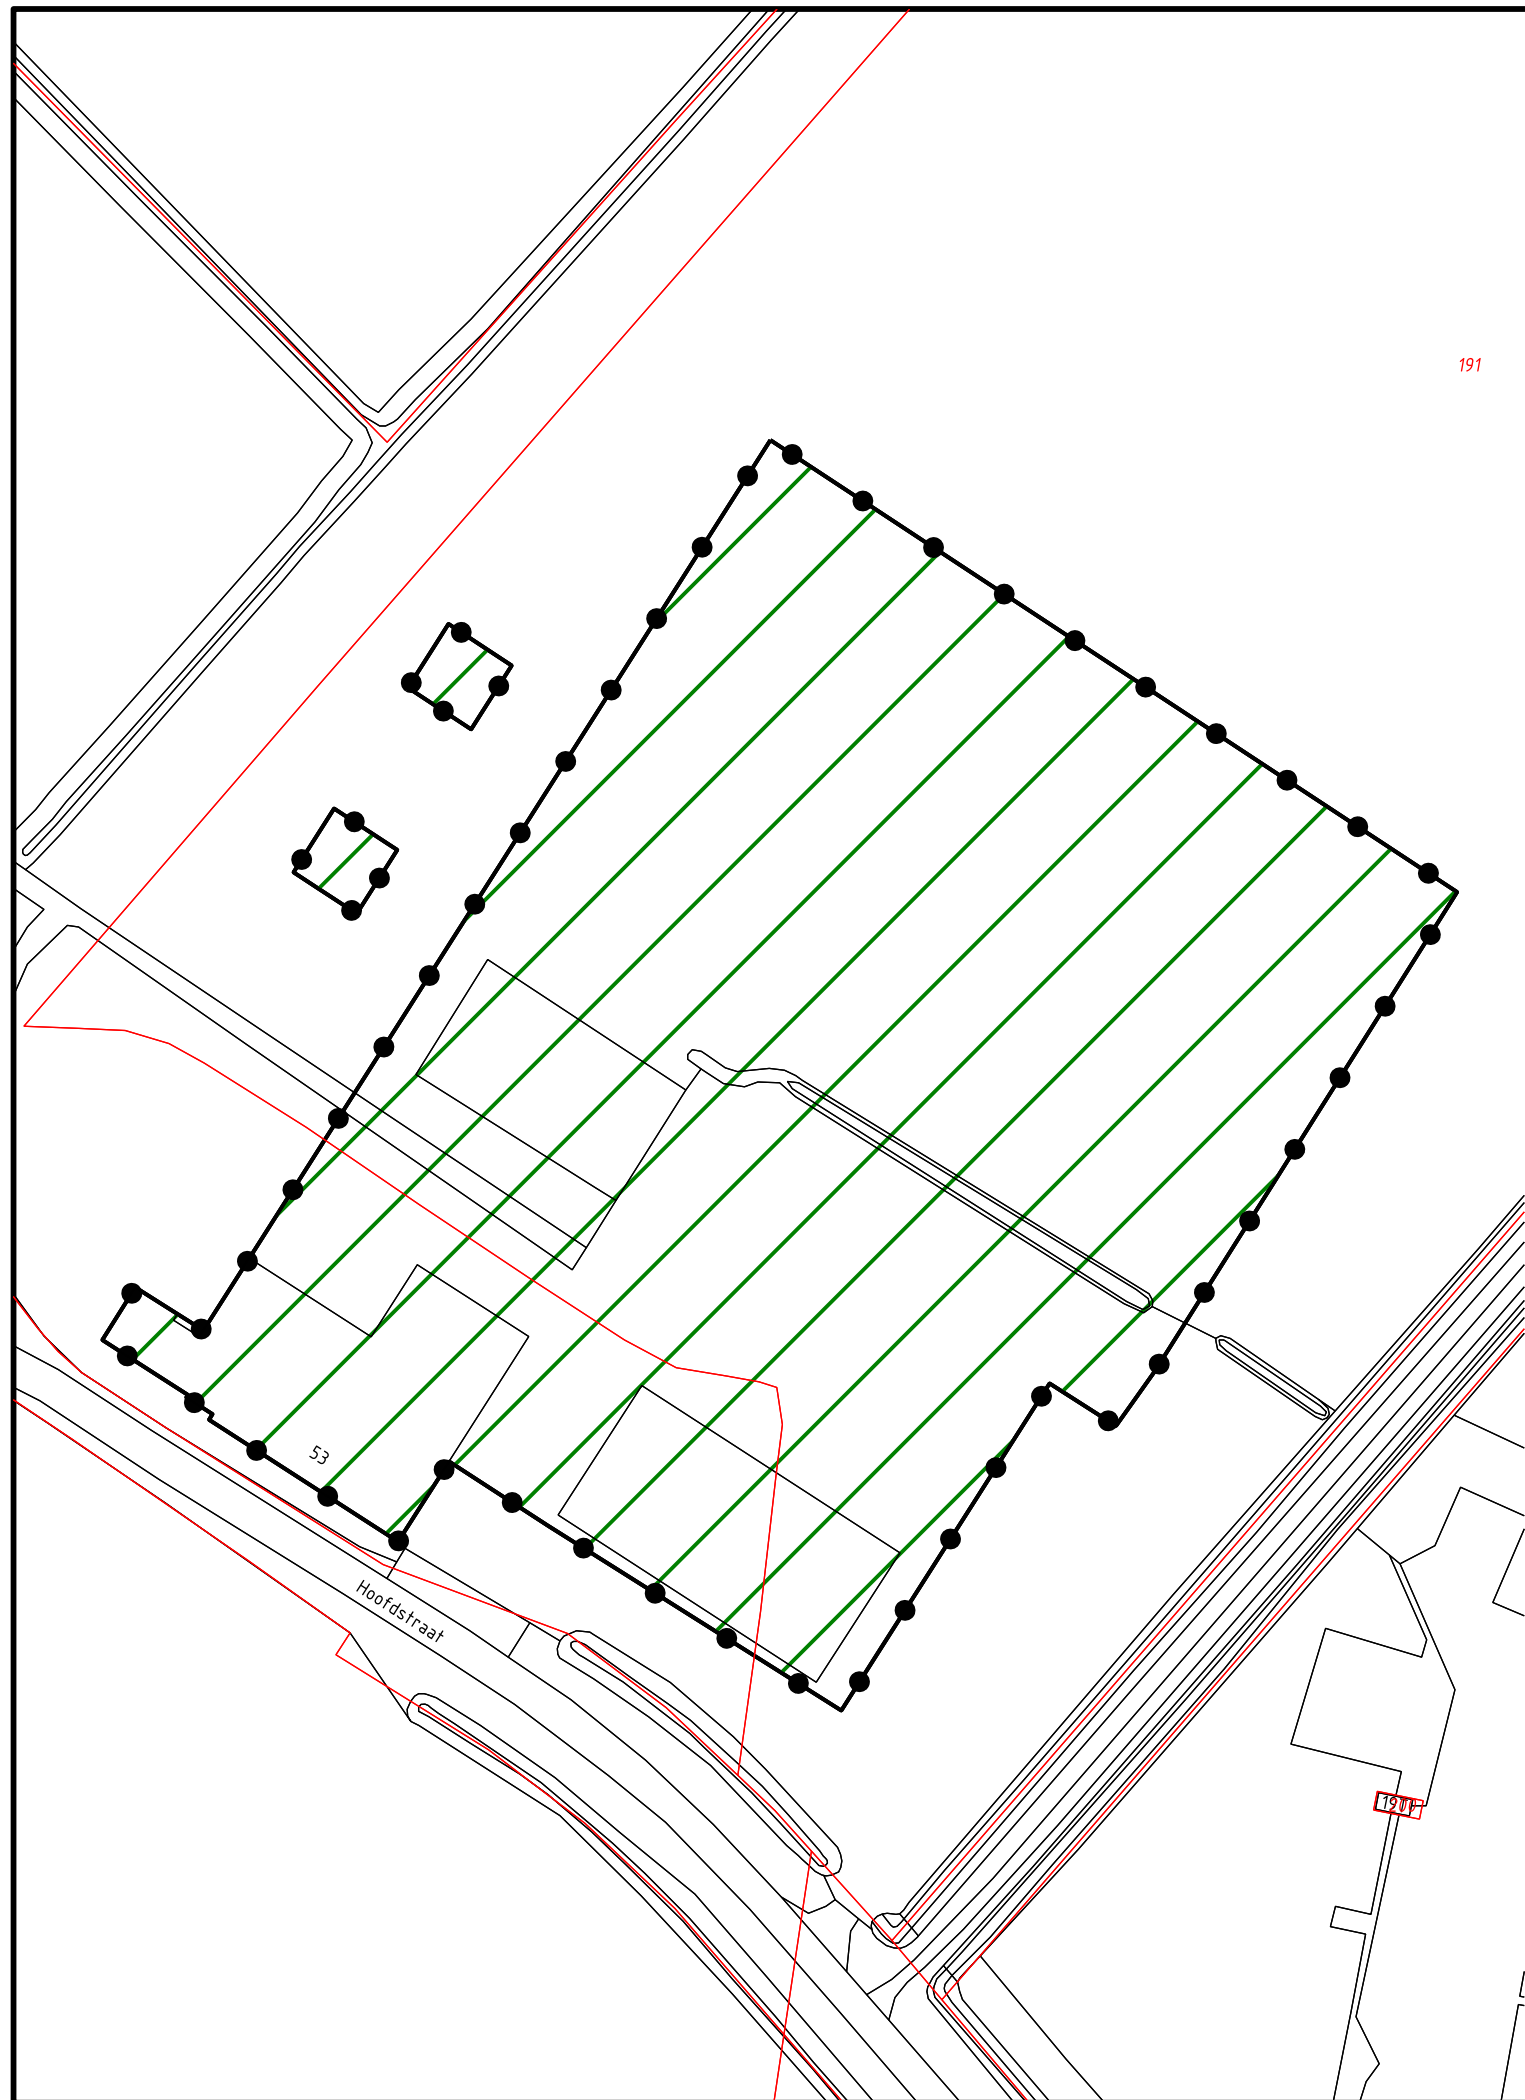


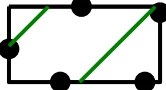

Verklaring

 Besluitvlak

Verklaring

 BGT/DKK 2017-04-01



Gemeente De Marne

Ruimtelijke onderbouwing Windmolens Hoofdstraat 53 Houwerzijl

Illustratie

datum: 07-12-2017


schaal: 1 : 1000 (A3)

status: vastgesteld

projectnr.: 142.00.01.03.01

gezien: L.N.

NL.IMRO.1663.BG2009po08-VS01

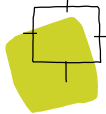

BügelHajema
Ruimte voor de leefomgeving

BügelHajema Adviseurs bv, Bureau voor Ruimtelijke Ordening en Milieu BNSP
Postbus 274, 9400 AG Assen T 0592 316 206 E assen@bugelhajema.nl
W www.bugelhajema.nl