



BESTEMMINGEN

ARTIKELNUMMERS OVEREENKOMSTIG
DE VOORSCHRIFTEN

- NME

G

PT
- doel

doel

doel
- doel

doel

doel
- doel


doel

doel

DUBBELBESTEMMING

- LEIDINGZONE

VERKLARING

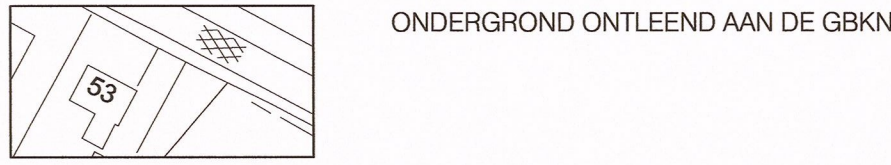


GRENS VAN HET PLAN

Goedgekeurd door G.S. van Groningen
d.d. 24/5/06, nr. 06/5779, RRB.
Namens hen:
K. Keegstra
Hoofd Afdeling Ruimtelijke Plannen

Behoort bij besluit van de Raad
d.d. 14-3-2006 nr. 7
Mij bekend,
de griffier, *M. Bep*

status	datum	tervisielegging	get.
goedgekeurd			
vastgesteld	14-03-06		AR
ontwerp	08-11-05		AEK
voorontwerp	14-04-05		AEK
concept	08-03-05		AEK

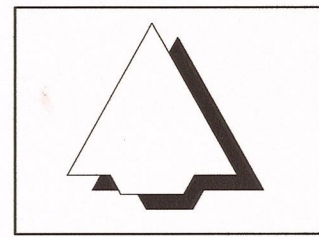

GEMEENTE DE MARNE
BESTEMMINGSPLAN LEENS - NATUURDOECENTRUM

code: 04-99-60	formaat: 570 x 280 mm	schaal: 1:1000	kaart: -
----------------	-----------------------	----------------	----------

Bezoekadres: Stania State, Rengersweg 98,
9062 EJ Oenkerk
Postadres: Postbus 81, 9062 ZJ Oenkerk
tel.: (058) - 256 25 25 fax: (058) - 256 40 40
e-mail: info@burovijn.nl internet: www.burovijn.nl

buro vijn
adviseurs voor ruimtelijke ordening en stedenbouw