



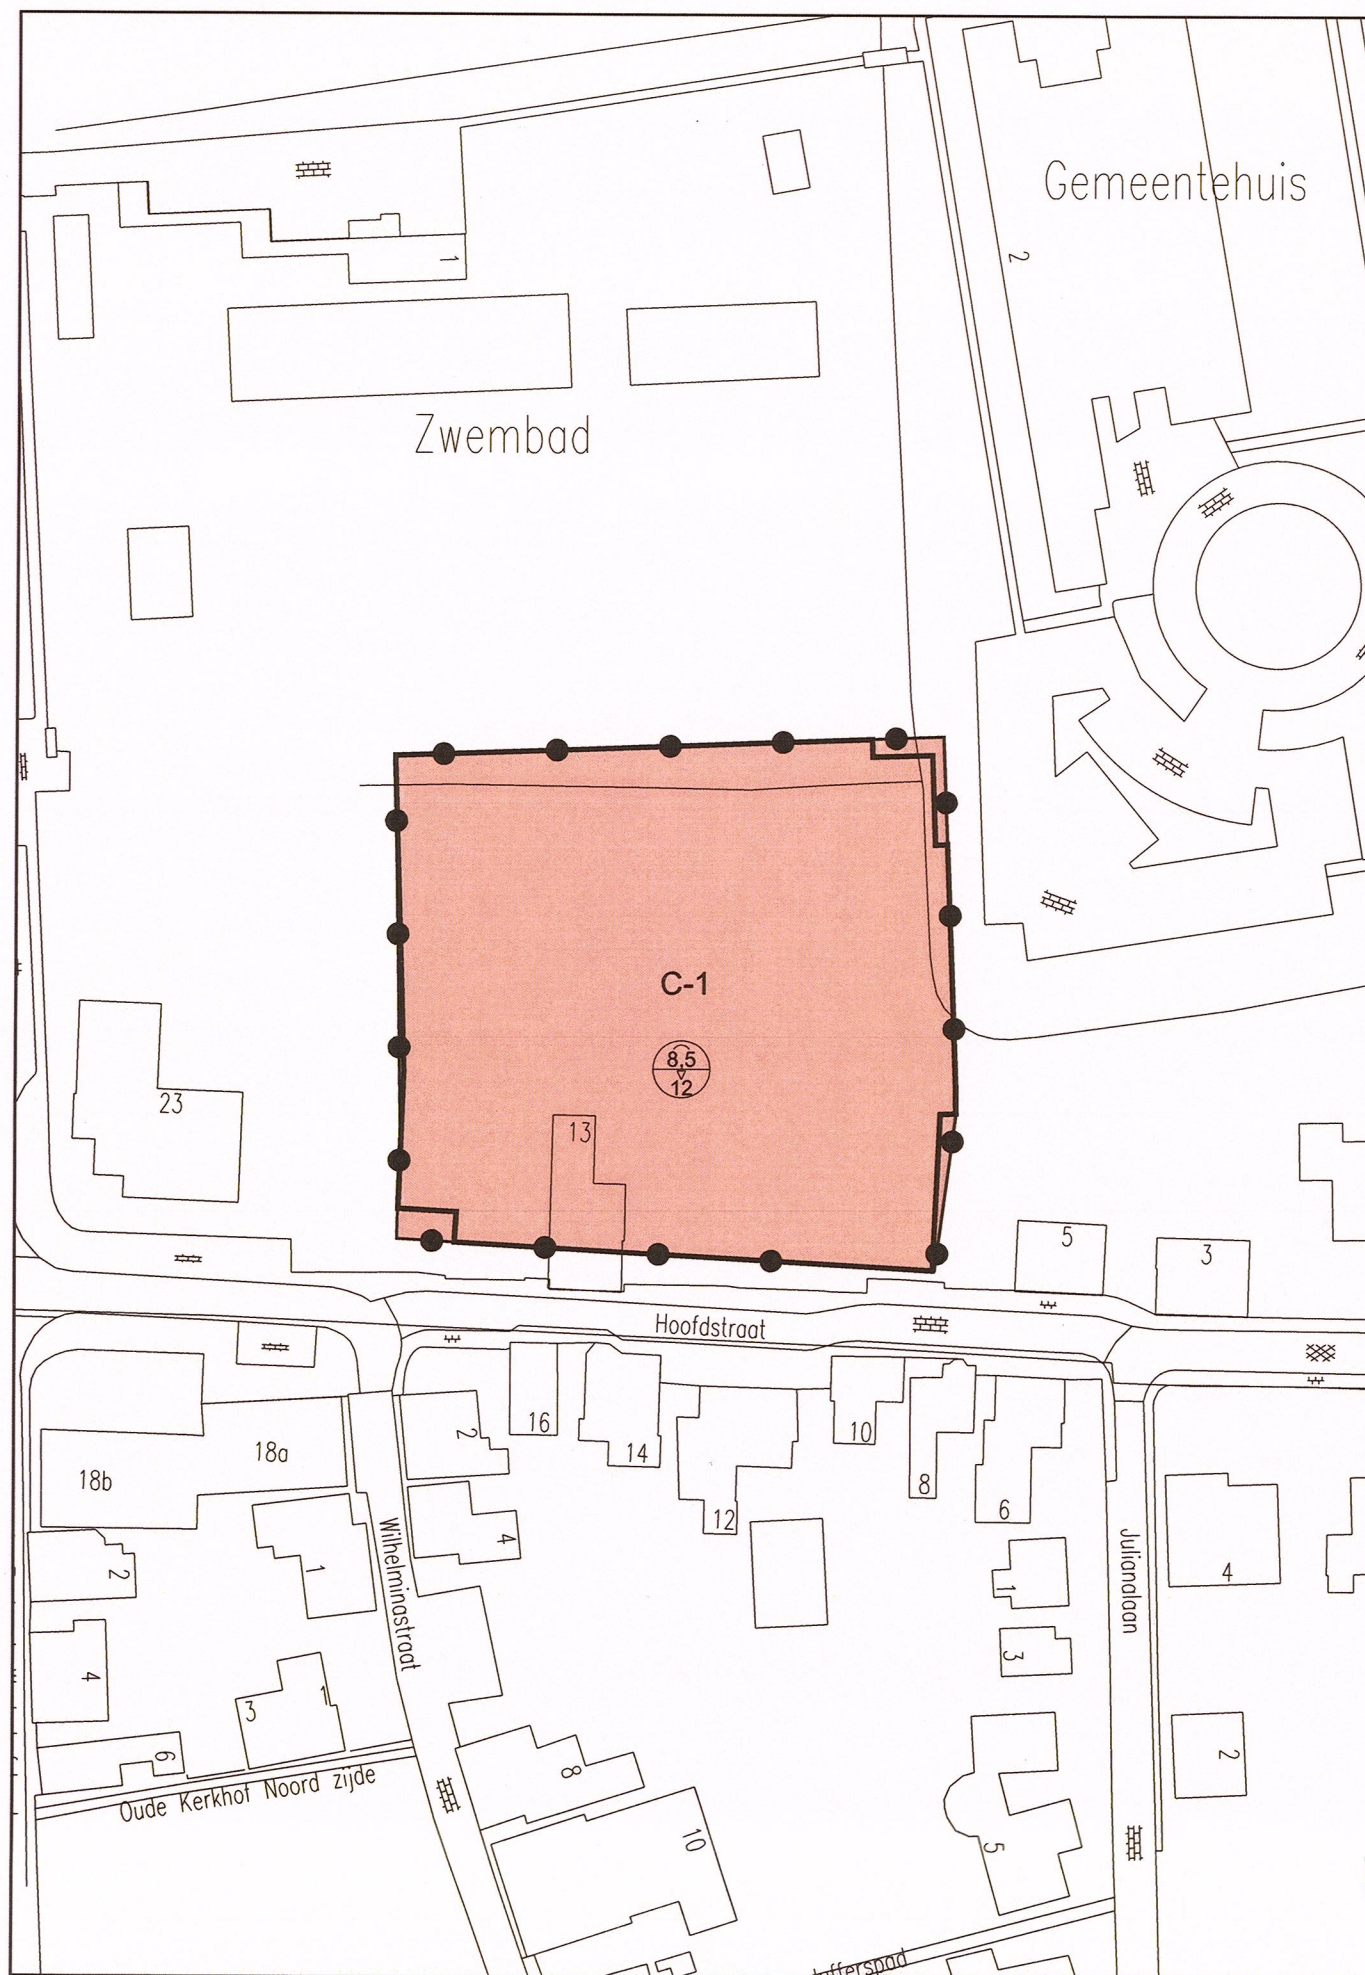


PLANGEBIED

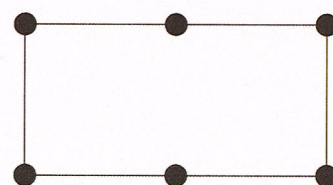


Plangebied

BESTEMMING

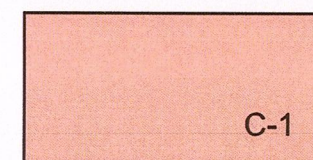


Centrum - 1

AANDUIDINGEN

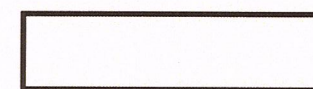


bouwvlak

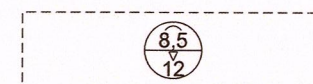


maximale goot- en bouwhoogte (m)

VERKLARING

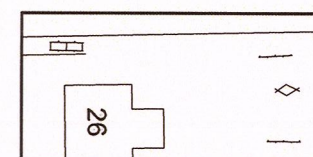

ondergrond ontleend aan de GBKN

status	datum	tervisielegging	get.
vastgesteld			
ontwerp	29-06-09		EV
voorontwerp			
concept			

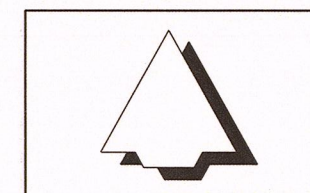

GEMEENTE DE MARNE

BESTEMMINGSPLAN LEENS WINKELCENTRUM CENTRUM -1

code: 07-46-03.02

IDN: NL.IMRO.1663.07460302-ON01

formaat: 380 x 280 mm

schaal: 1:1000

kaart: -

Bezoekadres: Stania State, Rengersweg 98,
9062 EJ Oenkerk
Postadres: Postbus 81, 9062 ZJ Oenkerk

tel.: (058) - 256 25 25 fax: (058) - 256 40 40
e-mail: info@burovijn.nl internet: www.burovijn.nl

buro vijn
adviseurs voor ruimtelijke ordening en stedenbouw

ARTIKELNUMMER OVEREENKOMSTIG
DE REGELS

3

Behoort bij besluit van de Raad
d.d. 25 AUG. 2009 nr. 10

Mij bekend,
de griffier,

Meceman