



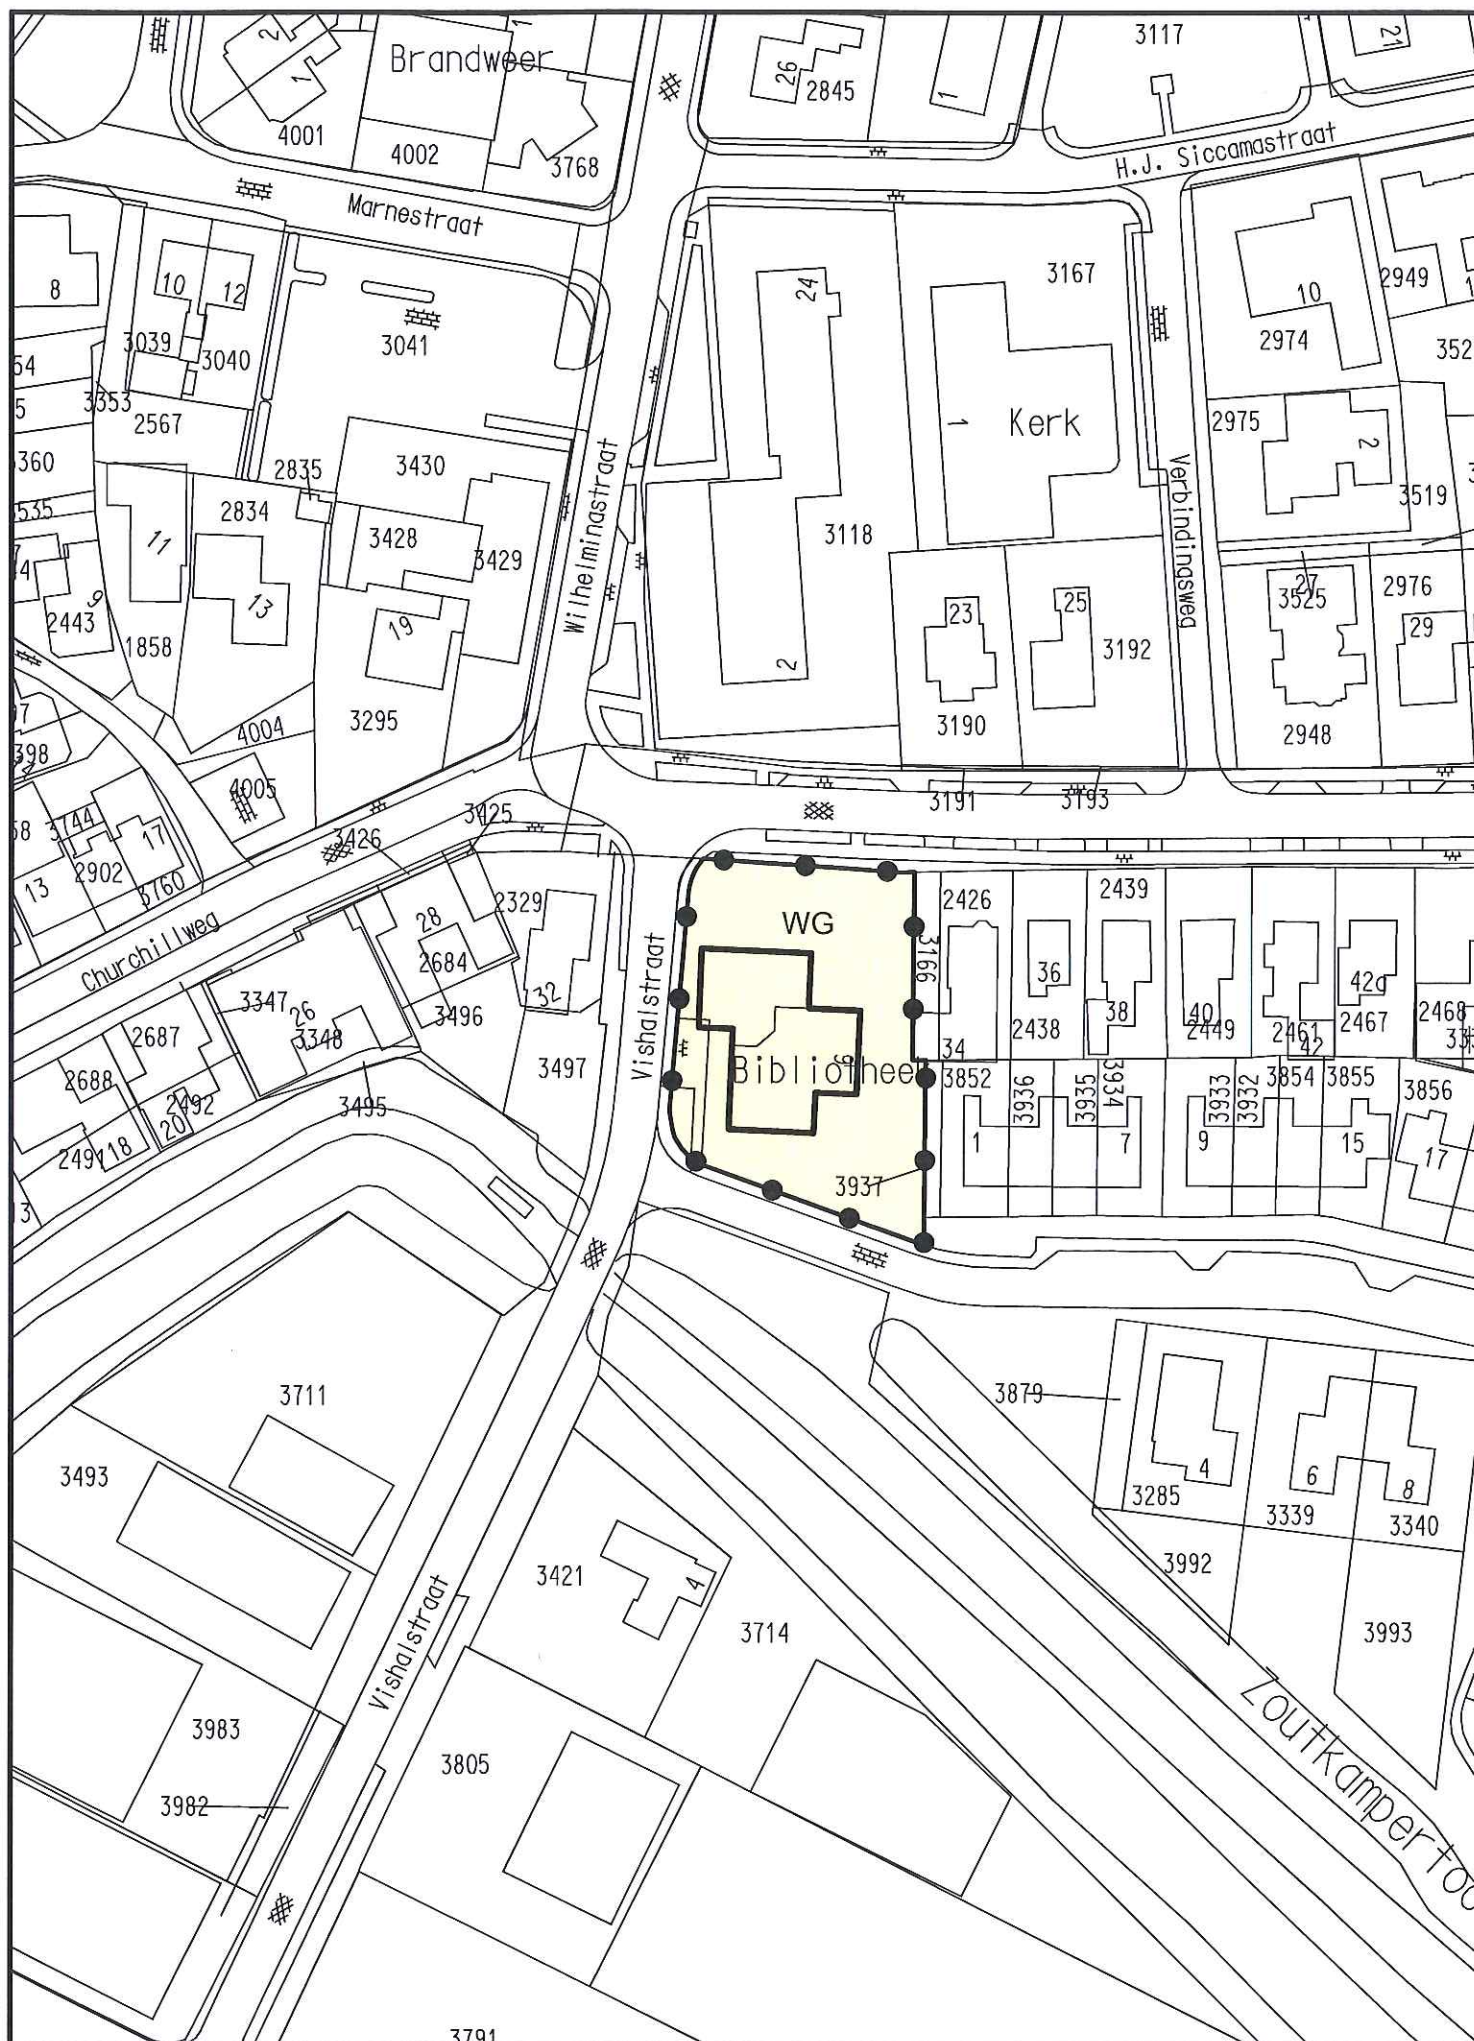

LEGENDA

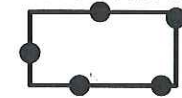

Plangebied

Bestemming



WG Woongebied

Aanduiding



bouwvlak

Verklaring



gegevens GBKN

Beoordeld op basis van
burgemeester en wethouders
van gemeente De Marne d.d.

- 1 MEI 2013




Gemeente DE MARNE

Wijzigingsplan Voormalige bibliotheek Vishalstraat Zoutkamp

Verbeelding

datum: 01-05-2013
 schaal: 1 : 1000
 status: Vastgesteld
 projectnr.: 142.00.10.03.00
 gezien: L.N.

NL.IMRO.1663.GK2007herz07-VS01

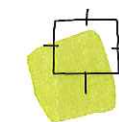

BügelHajema
 Plek voor ideeën

BügelHajema Adviseurs bv, Bureau voor Ruimtelijke Ordening en Milieu BNSP
 Postbus 274, 9400 AG Assen T 0592 316 206 E assen@bugelhajema.nl
 W www.bugelhajema.nl