




BESTEMMINGEN			ARTIKELNUMMERS OVEREENKOMSTIG DE VOORSCHRIFTEN
	BEDRIJVENTERREIN		3
	①	categorie-aanduiding	
	Ⓔ	maximum goothoogte	
	AGRARISCHE DOELEINDEN		4
	AD	maximum bouwhoogte	
	GROENVOORZIENINGEN		5
G			
	VERKEERSDOELEINDEN		6
V			
	VERKEERS- EN VERBLIJFSDOELEINDEN		7
W			
	WATER		8
WA			

DUBBELBESTEMMING			
	LEIDINGZONE		9

VERKLARING		
	BESTEMMINGSGRENS	
	ONDERGROND ONTLEEND AAN DE GBKN	
	GRENS VAN HET PLAN	
	AANDUIDING DWARSPROFIEL	

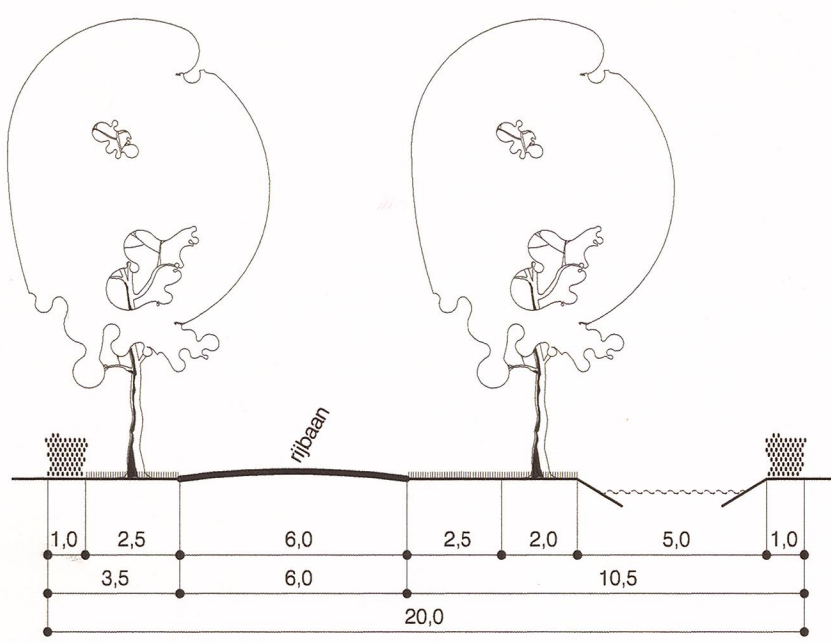

DWARSPROFIEL
(schaal 1: 200, maten in meters)

Behoort bij besluit van de Raad
d.d. 12-7-2005 nr. 10
Mij bekend,
de griffier, *M. K. J.*

GEMEENTE DE MARNE
BESTEMMINGSPLAN BEDRIJVENTERREIN ULRUM-OOST

schaal 1:1000
code 04-46-02
04-05-05
get. AR
formaat 950 X 760 MM
kaart 1

buro wijn bv
stania state
rengersweg 98
postbus 81
9062 GJ Denkerk
tel. 058-2562525*
fax 058-2564040
e-mail info@burovijn.nl
internet http://www.burovijn.nl



adviseurs voor ruimtelijke ordening en milieu