



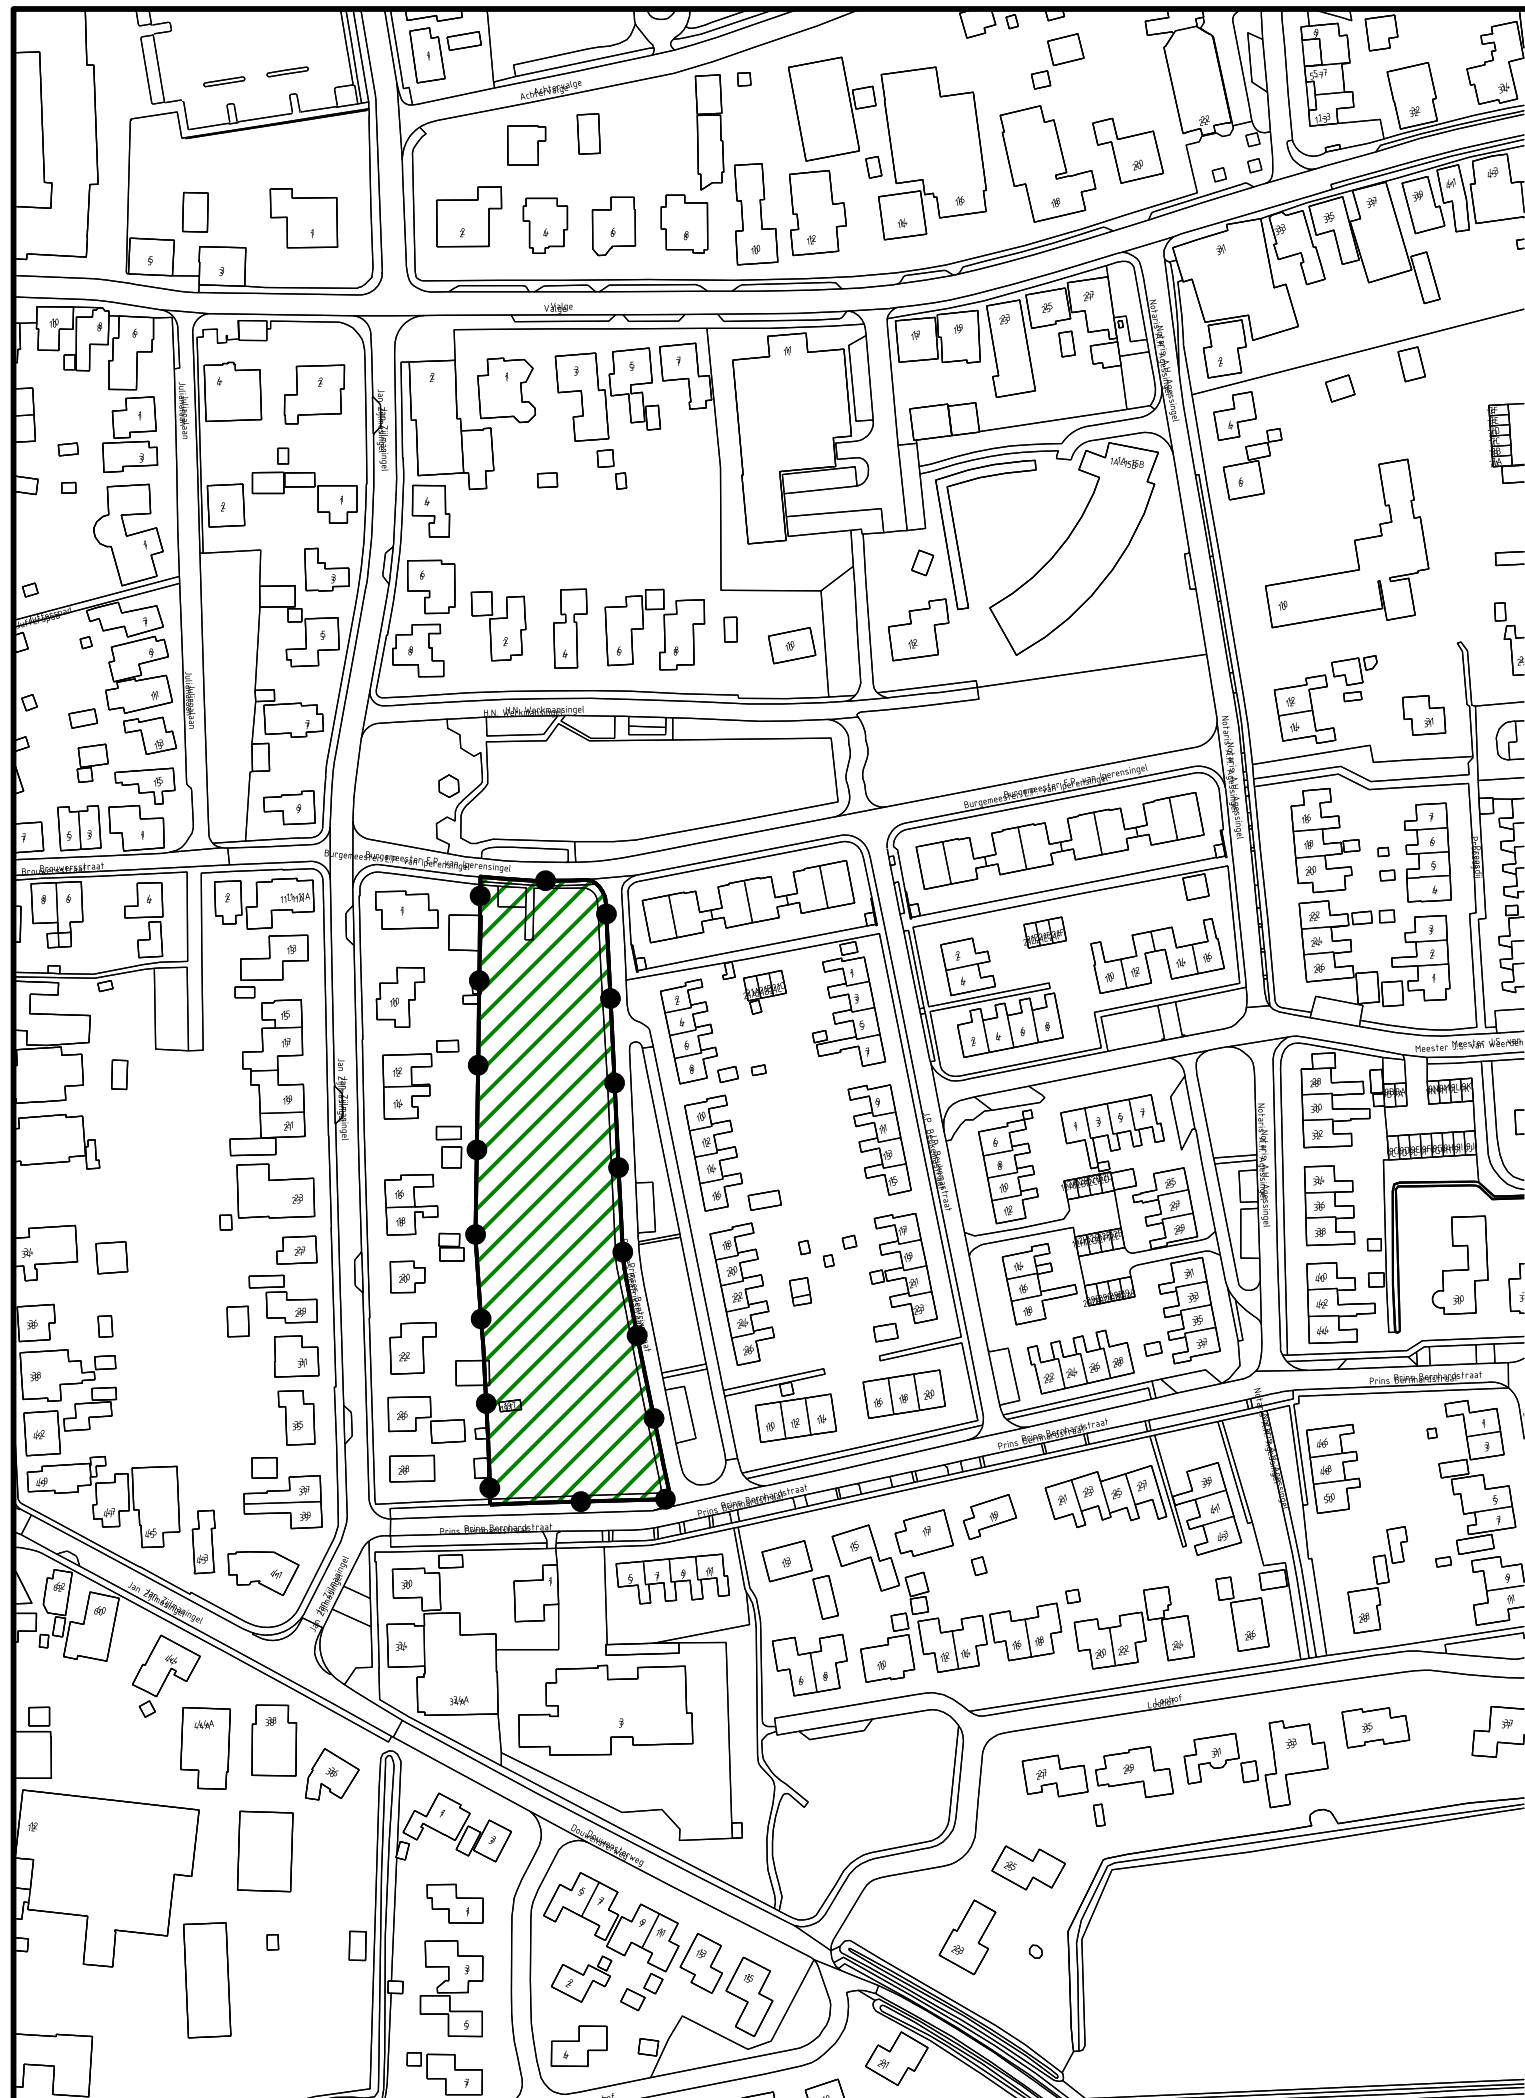

LEGENDA

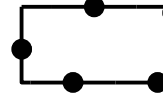


Besluitgebied



Besluitvlak

Verklaring

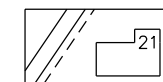

gegevens GBKN



Gemeente De Marne

Ruimtelijke onderbouwing Herstructurering Beatrixstraat Leens

Illustratie

datum: 30-04-2018
schaal: 1 : 2000 (A3)
status: vastgesteld
projectnr.: 142.00.03.40.00
gezien: LN

NL.IMRO.1663.BVGK2014po01-VS01



BügelHajema

Ruimte voor de leefomgeving

BügelHajema Adviseurs bv, Bureau voor Ruimtelijke Ordening en Milieu BNSP
Postbus 274, 9400 AG Assen T 0592 316 206 E assen@bugelhajema.nl
W www.bugelhajema.nl