



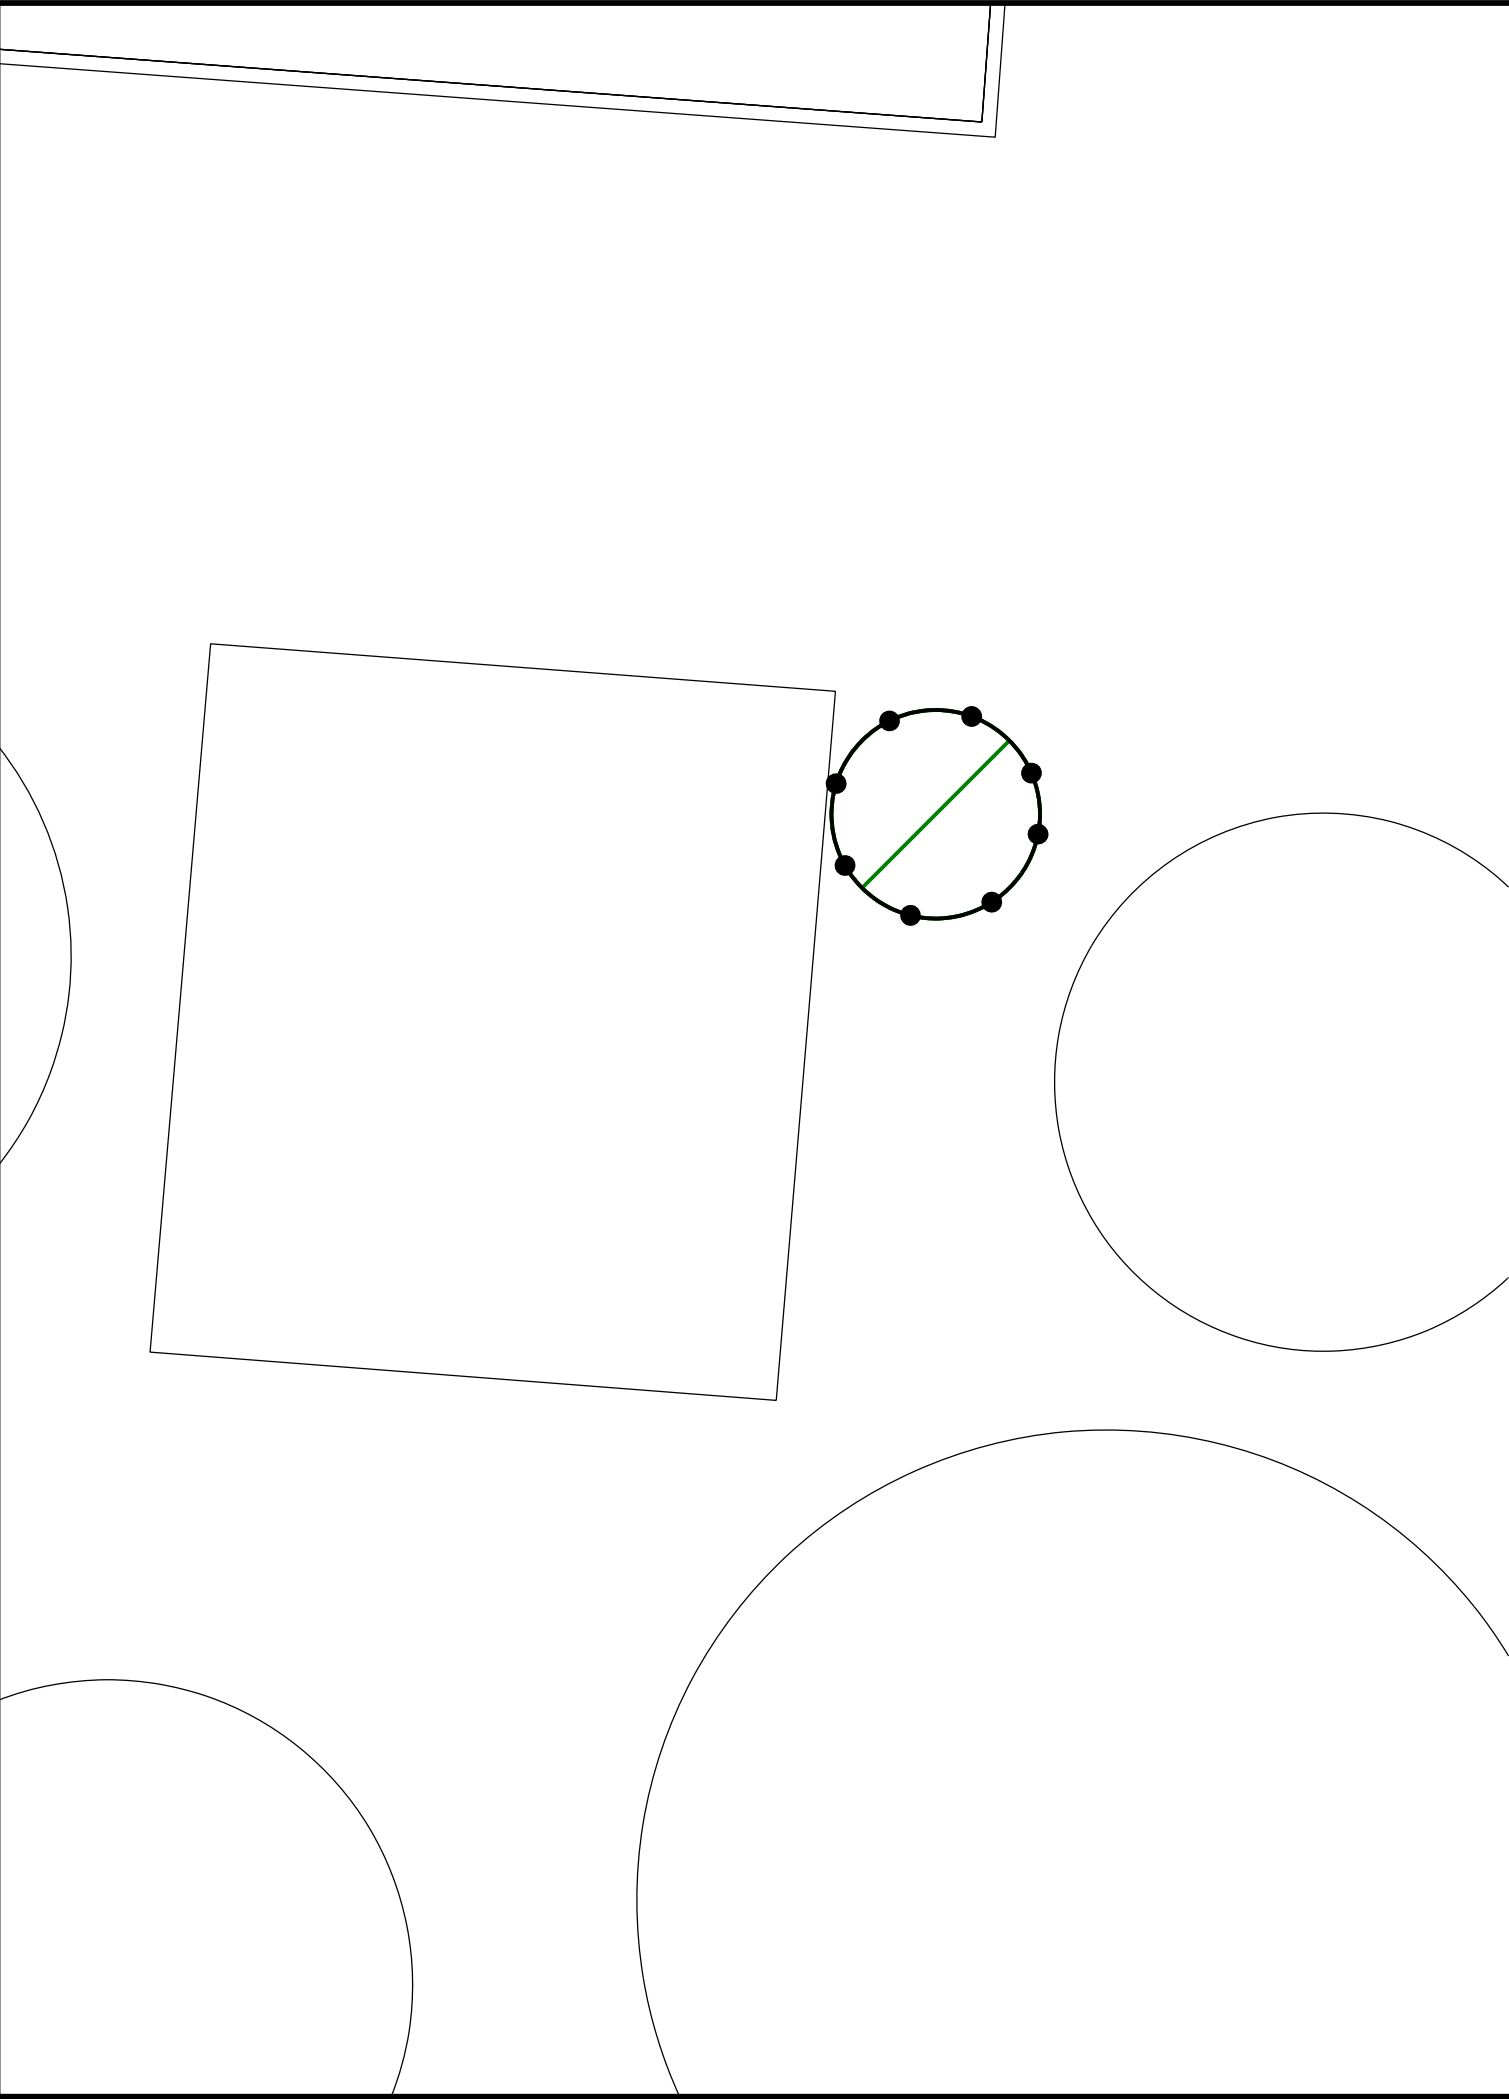


LEGENDA

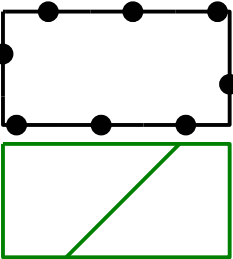

Besluitgebied

Besluitvlak

Verklaring

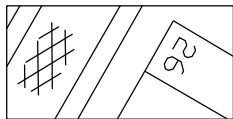

gegevens GBKN




Gemeente De Marne

Slibtank Heiploeg

Illustratie

datum: 17-07-2015
schaal: 1 : 200
status: ontwerp
projectnr.: 142.02.00.00.00
gezien: RS
NL.IMRO.1663.GK2007po06-ON01

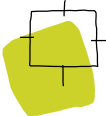

BügelHajema
Plek voor ideeën

BügelHajema Adviseurs bv, Bureau voor Ruimtelijke Ordening en Milieu BNSP
Postbus 274, 9400 AG Assen T 0592 316 206 E assen@bugelhajema.nl
W www.bugelhajema.nl