

Situatie:
 Gemeente: Reusel-De Mierden
 Sectie: E/G nummer(s): 925, 926, 1000, 1001 / 323
 Schaal: 1: 2000


= **Landschappelijke inpassing = 2830 m²**
 hoofdbomen h.o.h. 10 meter met hier tussen
 inheemse struiken / struweel beplanting

= **Retentievoorziening**

Samenstelling houtwal

| | | |
|-----|------------------------|---------------|
| 15% | quercus robur | zomer eik |
| 15% | alnus glutinosa | zwarte els |
| 14% | acer campestre | veldesdoorn |
| 14% | viburnum opulus | gelderse roos |
| 14% | corylus avellana | hazelaar |
| 14% | amelanchier canadensis | krent |
| 14% | cornus alba | kornoelje |

maatvoering beplanting: 80-100 centimeter met kale wortel
 groepering beplanting: per 6 stuks
 verdeling beplanting: evenredig over gehele beplantingstrook
 plantverband: kruisverband
 onderlinge plantafstand: 1,25 meter x 1,50 meter
 voorkeur breedte plantstrook: minimaal 4 stuks breed

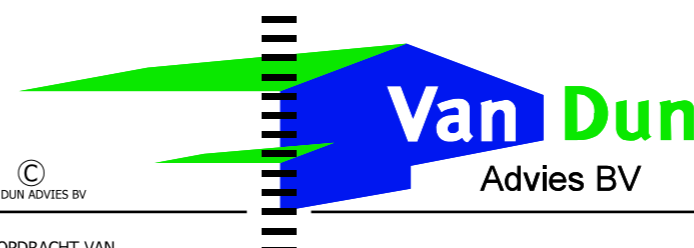

Dorpsstraat 54
 5113 TE ULICOTEN
 Tel.: (013) 519 94 58
 Fax: (013) 519 97 27

Postel 8
 5711 ET SOMEREN
 Tel.: (0493) 745 015

www.vandunadvies.nl

info@vandunadvies.nl

| | | | |
|---|--------------------------------------|-------------------|------------------|
| IN OPDRACHT VAN Van Limpt - Van den Borne VOF 't Holland 13 5541 PK Reusel TELEFOON 0497-643230 | | PROJECT 11122.033 | WIJZIGINGEN |
| TEKENING | Beplantingsplan | TEKENAAR RM | 1 ^e |
| ONDERWERP | Situatie aan 't Holland 13 te Reusel | SCHAAL 1:2000 | 2 ^e |
| | | BLAD 1-01 | 3 ^e . |
| | | DATUM 18-11-2016 | 4 ^e . |